


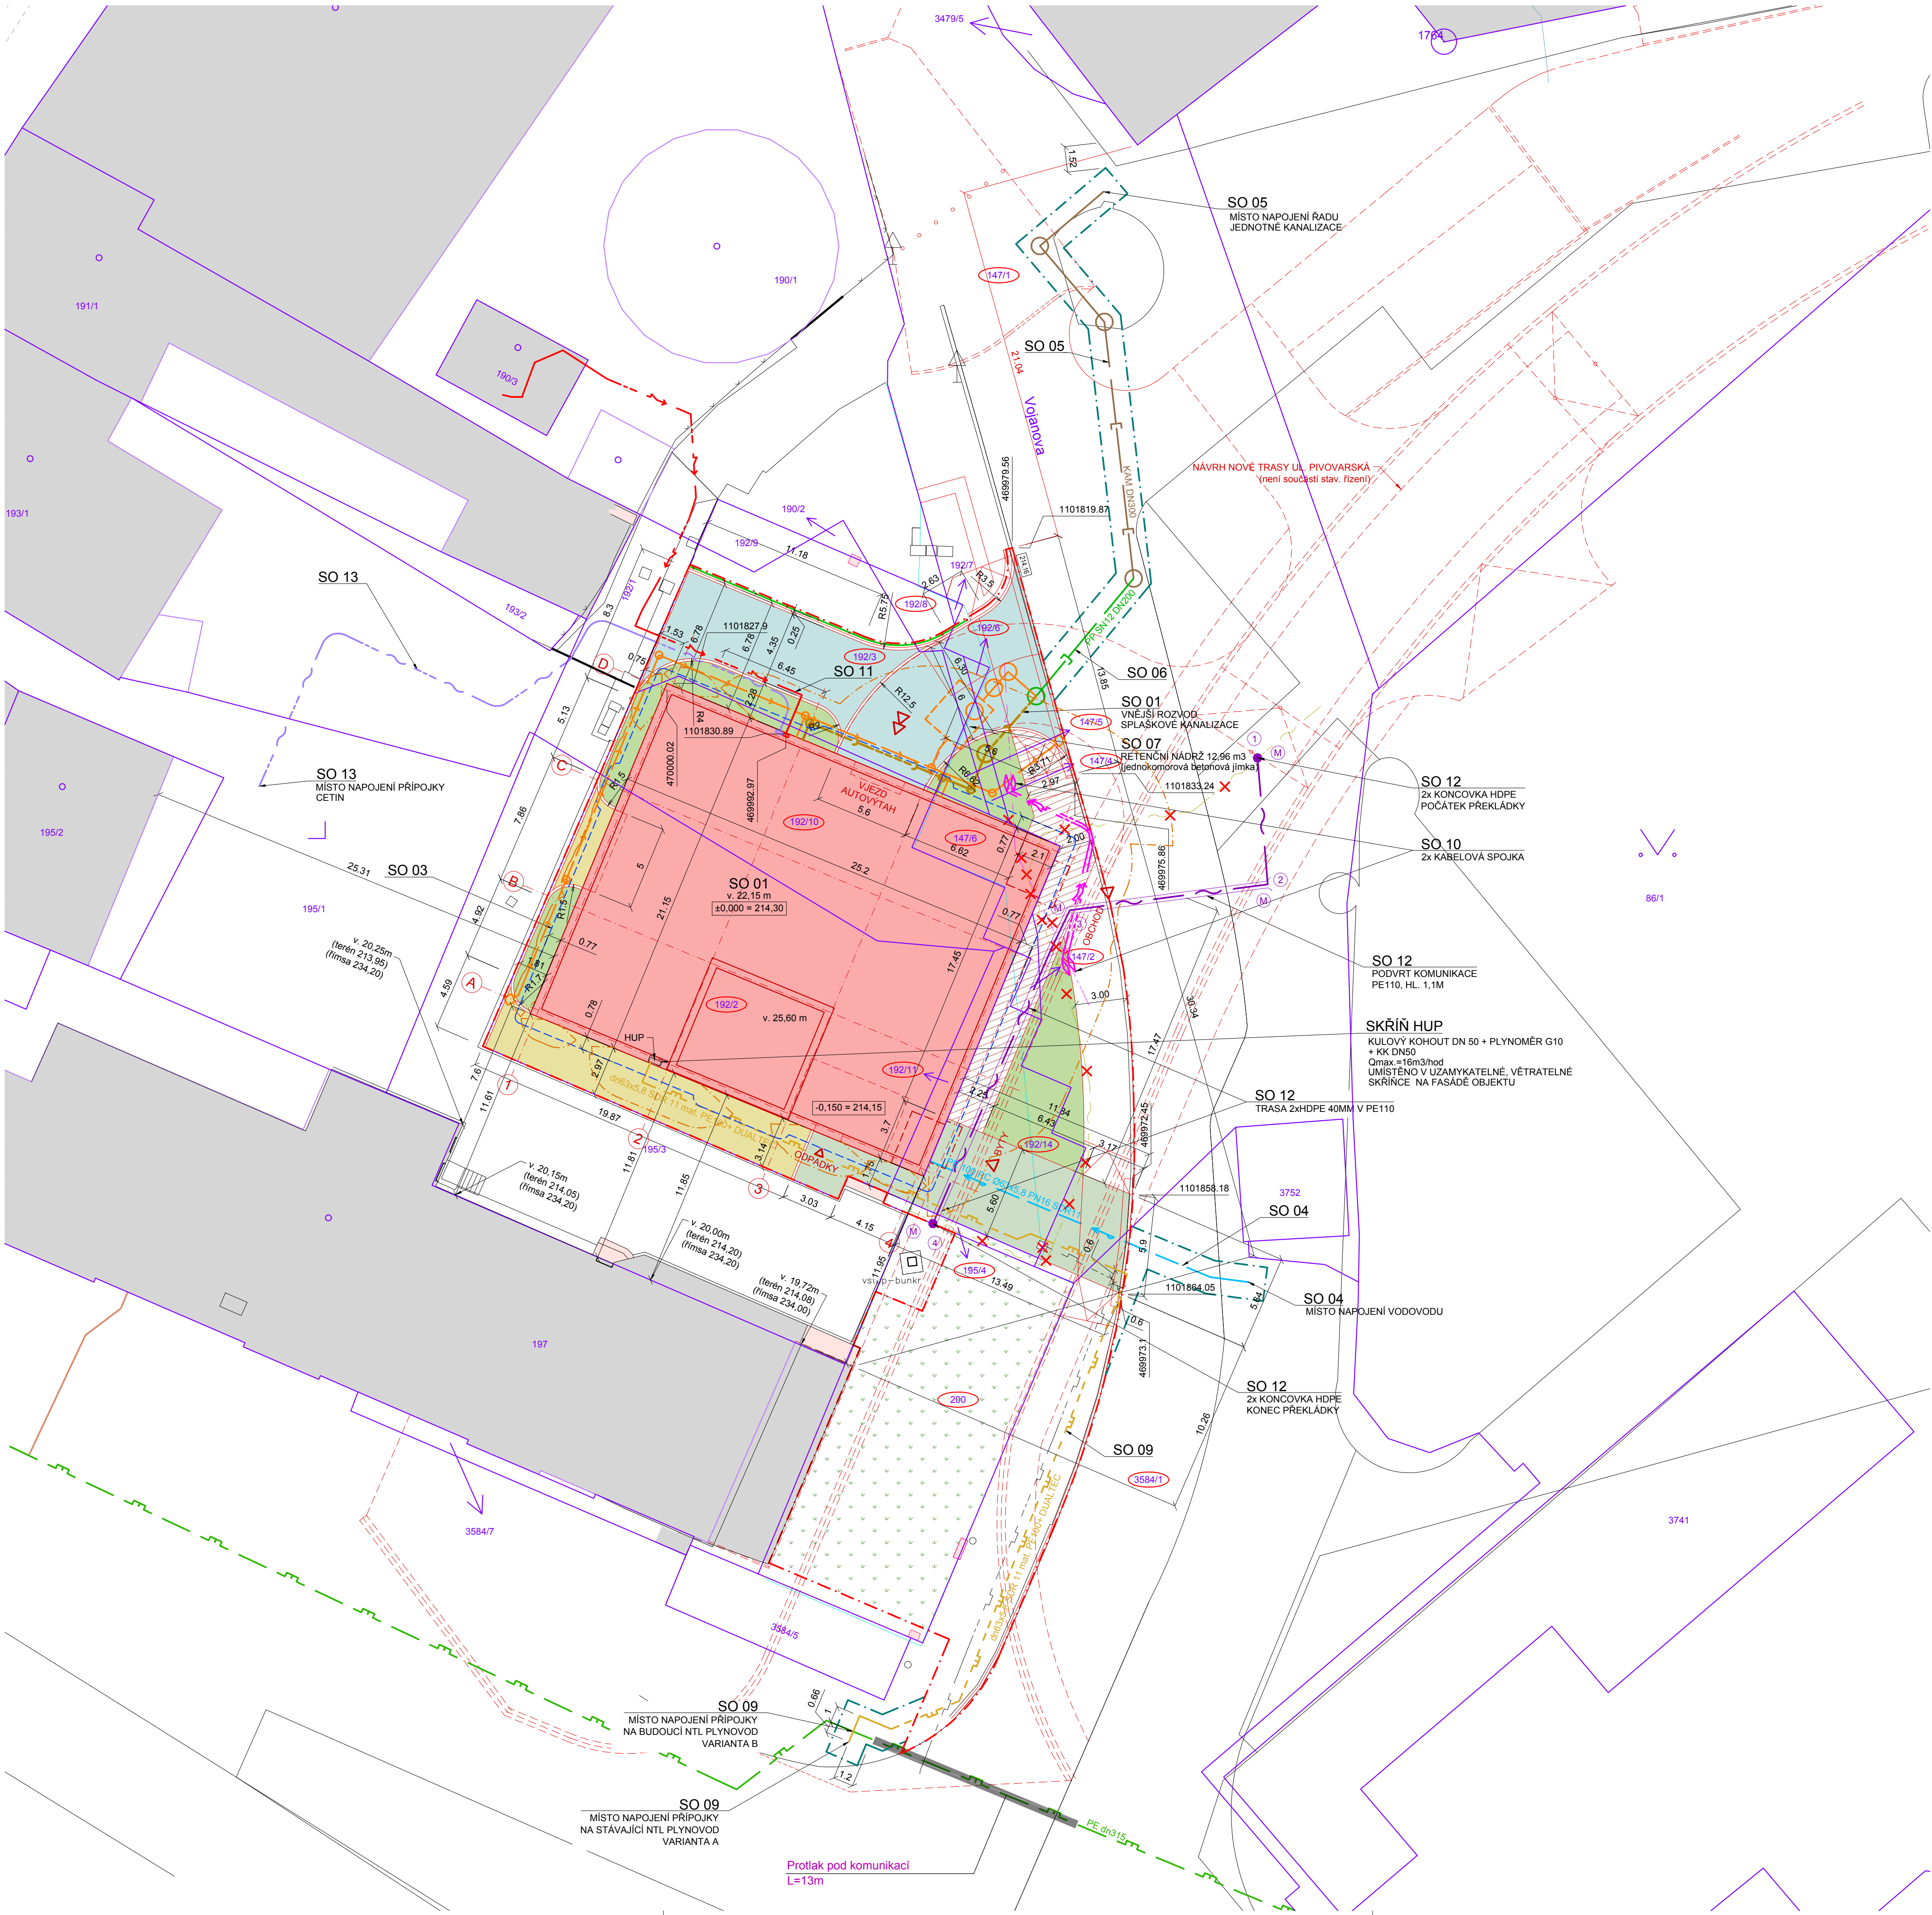

NOVÉ OBJEKTY A SÍTĚ

- SO 01 - BYTOVÝ DŮM (VNĚJŠÍ OBRYS)
- SO 01 - BYTOVÝ DŮM (1NP)
- SO 01 - BYTOVÝ DŮM (MARKÝZY NAD VSTUPY)
- SO 02 - ZPEVNĚNÉ PLOCHY DLAŽDNĚ, POJÍZDNĚ ŽULOVÁ DLAŽBA 10/12 (149 m²), KOEF. VSÁKOVÁNÍ 0,4
- SO 02 - ZPEVNĚNÉ PLOCHY DLAŽDNĚ, POCHOZÍ ŽULOVÁ DLAŽBA 6/8 (59 m²), KOEF. VSÁKOVÁNÍ 0,4
- SO 02 - ZPEVNĚNÉ PLOCHY DLAŽDNĚ, POJÍZDNĚ BETONOVÁ DLAŽBA DRENAŽNÍ (88 m²), KOEF. VSÁKOVÁNÍ 0,0
- SO 02 - SADOVÉ ÚPRAVY - PLOŠNÁ ZELEŇ (111 m²)
- SO 02 - DOPLNĚNÁ ZAMKOVÁ DLAŽBA (70 m²)
- SO 02 - RELIÉFNÍ DLAŽBA KONTRASTNÍ, UMĚLÝ KÁMEN
- SO 02 - HLADKÁ DLAŽBA, ŘEZANÁ DLAŽBA ŽULOVÁ
- SO 02 - OPRAVA STÁVAJÍCÍ TRAVNATÉ PLOCHY
- NÁVRH NOVÉ TRASY ULICE PIVOVARSKÉ (není součástí stavebního řízení)
- LINEJE ZAHRAZOVACÍCH SLOUPKŮ, VZDÁLENOST á 2m
- OCELOVÉ SLOUPKY 50x70 mm, VÝŠKA 900mm
- HRANICE STAVENIŠTĚ TRVALÁ (HRANICE ZÁBORU)
- HRANICE STAVENIŠTĚ DOČASNÁ (HRANICE ZÁBORU)
- SO 03 - RUB PILOTOVÉ STĚNY (*JEDNÁ SE O PODZEMNÍ ČÁST ZÁKLADOV)
- POŽÁRNĚ NEBEZPEČNÝ PROSTOR - ODSTUP
- HLAVNÍ / VEDELEJŠÍ VSTUPY DO OBJEKTU
- VJEZD DO GARÁŽÍ
- VJ01
- INŽENÝRSKO - GEOLOGICKÉ SONDY
- RUŠENÉ SÍTĚ TECHNICKÉ INFRASTRUKTURY
- LEŠENÍ
- ZAKÁZANÁ MANIPULAČNÍ PLOCHA JEŘÁBU
- OBJEKTY ZAŘÍZENÍ STAVENIŠTĚ - KONTEJNERY, SKLADY apod.
- NAVŮRŽENÉ PLOCHY SKLÁDEK
- OPLOČENÍ STAVENIŠTĚ - MOBILNÍ PLOT PLNÝ Z PLNÝCH PANELŮ Z TRAPEZ. PLECHU, VÝŠKA 2 m, CELK. DÉLKA 175 m
- JEŘÁB VĚŽOVÝ - STACIONÁRNÍ

NOVÉ INŽENÝRSKÉ SÍTĚ

- SO 04 - PŘÍPOJKA VODOVODU, PE 100 RC Ø63x5,8 PN16 SDR11, L= 20,2 m
- SO 05 - RAD JEDNOTNÉ KANALIZACE, KAM DN300, L= 26,2 m
- SO 06 - PŘÍPOJKA JEDNOTNÉ KANALIZACE, PP SN12 DN200, L= 9,05 m
- SO 07 - DEŠŤOVÁ KANALIZACE
- SO 07 - RETENČNÍ NÁDRŽ
- SO 01 - VNEJŠÍ ROZVOD SPLAŠKOVÉ KANALIZACE
- SO 09 - PŘÍPOJKA NTL PLYNOVODU
- VARIANTA A - Ø63x5,8 SDR 11 mat. PE100+ DUALTEC
- VODODROVNÁ ČÁST - 67,6m, SVISLÁ ČÁST 2,40m, CELK. DÉLKA 70,0m
- VARIANTA B - Ø63x5,8 SDR 11 mat. PE100+ DUALTEC
- VODODROVNÁ ČÁST - 69,95m, SVISLÁ ČÁST 2,40m, CELK. DÉLKA 69,35m
- (řešeno samostatně, není součástí stavebního řízení)
- SO 11 - PŘÍPOJKA PODZEMNÍ KABELOVÉ TRASY NN, 2x AYKY 240+120
- (řešeno samostatně, není součástí stavebního řízení)
- SO 10 - PŘELOŽKA PODZEMNÍ KABELOVÉ TRASY NN (ČEZ Distribuce a.s.)
- DEMONTÁŽ 2x AYKY-J 3x240+120 mm² (cca 11m)
- NOVÝ 2x AYKY-J 3x240+120 mm² (cca 15m)
- (řešeno samostatně, není součástí stavebního řízení)
- SO 12 - PŘELOŽKA PODZEMNÍ KABELOVÉ TRASY SEK (CETIN)
- (řešeno samostatně, není součástí stavebního řízení)
- V PŘÍPADĚ REALIZACE PŘEKLÁDKY V RÁMCI STAVBY "NOVÁ PIVOVARSKÁ"
- NEBŮDE ÚSEK MEZI BODY 1-3 REALIZOVÁN A ÚSEK MEZI BODY 3-4
- BŮDE REALIZOVÁN V RÁMCI PŘEKLÁDKY "NOVÁ PIVOVARSKÁ".
- SO 13 - PŘÍPOJKA PODZEMNÍ KABELOVÉ TRASY SEK (CETIN)
- (řešeno samostatně, není součástí stavebního řízení)
- BUDOUČÍ REKONSTRUKCE PLYNOVODU NTL
- (projektovou dokumentaci zpracovává firma PROJEKT 2010 s.r.o.)

ČLENĚNÍ STAVBY NA OBJEKTY

SO	název	pozn.
SO 01	BYTOVÝ DŮM	
SO 02	ZPEVNĚNÉ PLOCHY	
SO 03	ZAŘÍZENÍ STAVEBNÍ JÁMY	
SO 04	PŘÍPOJKA VODOVODU	
SO 05	RAD JEDNOTNÉ KANALIZACE	
SO 06	PŘÍPOJKA JEDNOTNÉ KANALIZACE	
SO 07	DEŠŤOVÁ KANALIZACE	
SO 09	PŘÍPOJKA NTL PLYNOVODU	
SO 10	PŘELOŽKA NN	řešeno samostatně, není součástí stavebního řízení
SO 11	PŘÍPOJKA NN	řešeno samostatně, není součástí stavebního řízení
SO 12	PŘELOŽKA SEK (CETIN)	řešeno samostatně, není součástí stavebního řízení
SO 13	PŘÍPOJKA SEK (CETIN)	řešeno samostatně, není součástí stavebního řízení
SO 14	PŘÍPRAVA ÚZEMÍ, ZAŘÍZENÍ STAVENIŠTĚ	

STÁVAJÍCÍ OBJEKTY

- HRANICE PARCELY
- PARC. Č. / PARC. Č. POZEMKU DOTČENÉHO STAVBOU
- KATASTR - VNITŘNÍ KRESBA
- OKOLNÍ ZÁSTAVBA
- STÁVAJÍCÍ ZPEVNĚNÉ PLOCHY - ASFALT
- HRANY ZPEVNĚNÝCH PLOCH (KOMUNIKACE)
- HRANY ZPEVNĚNÝCH PLOCH (CHODNIKY)
- OCHRANNÉ PÁSMA PAMÁTNÉHO STROMU
- STÁVAJÍCÍ ŠACHTA BEZ ROZLIŠENÍ DRUHŮ
- STÁVAJÍCÍ PODZEMNÍ HYDRANT
- STÁVAJÍCÍ ŠOUPÁTKO VODOVODNÍ
- STÁVAJÍCÍ KANALIZAČNÍ ŠACHTA
- STÁVAJÍCÍ VPUSŤ
- STÁVAJÍCÍ ŠACHTA SE ŠOUPÁTKOVÝM UZÁVĚREM (NA PLYNOVODNÍM POTRUBÍ)
- STÁVAJÍCÍ VZROSTLÁ ZELEN - STROMY
- STÁVAJÍCÍ DOPRAVNÍ ZNAČKA

STÁVAJÍCÍ INŽENÝRSKÉ SÍTĚ

- PLYNOVOD GasNet, s.r.o. (VYTÝČENÉ 2015)
- PLYNOVOD GasNet, s.r.o.
- KANALIZACE OVAK
- VODOVOD OVAK
- VODOVOD - ZRUŠENÉ POTRUBÍ
- SILOVÉ VEDENÍ ČEZ (VYTÝČENÉ 2015)
- SILOVÉ VEDENÍ NN DOPRAVNÍ PODNIK OSTRAVA
- SILOVÉ VEDENÍ VO OSTRAVSKÉ KOMUNIKACE
- SDĚLOVACÍ VEDENÍ CETIN
- SDĚLOVACÍ VEDENÍ UPČ (VYTÝČENÉ 2015)
- SDĚLOVACÍ VEDENÍ OVANET
- SDĚLOVACÍ VEDENÍ OKD (VYTÝČENÉ 2015)
- SDĚLOVACÍ VEDENÍ OKD
- SDĚLOVACÍ VEDENÍ VEOLIA
- SDĚLOVACÍ VEDENÍ ČERNÁ LOUKA
- SDĚLOVACÍ VEDENÍ CETIN (MIMO PROVOZ)
- VZDUŠNÉ MW SPOJE T-MOBILE
- SILOVÉ VEDENÍ NN ČEZ (2011)
- SILOVÉ VEDENÍ NN ČEZ
- SILOVÉ VEDENÍ NN DOPRAVNÍ PODNIK OSTRAVA
- SILOVÉ VEDENÍ VO OSTRAVSKÉ KOMUNIKACE
- SILOVÉ VEDENÍ NN ČERNÁ LOUKA
- SILOVÉ VEDENÍ NN (PŘÍVOD ODBĚRATELE)
- HORKOVOD VEOLIA
- MLÝNSKÝ NÁHON
- MLÝNSKÝ NÁHON (PODKLAD HISTORICKÉ MAPY)

±0,000 = 214,30

STAVBA
BYTOVÝ DŮM VOJANOVA
MORAVSKÁ OSTRAVA
UL. VOJANOVA

INVESTOR
PRONET PROPERTY s.r.o.
28. ŘÍJNA 31384/1, MORAVSKÁ OSTRAVA
702 00 OSTRAVA

STUPĚŇ
DOKUMENTACE PRO VYDÁNÍ
SPOLEČNÉHO POVOLENÍ

OBJEKT

PROVOZNÍ SOUBOR

ČÁST
C.
SITUAČNÍ VÝKRESY

OBŠAH
KATASTRÁLNÍ SITUAČNÍ VÝKRES

PROJEKT
PETR LICHNOVSKÝ
ING. ARCH. PETR LICHNOVSKÝ
SUVOŘOVOVA 3, OSTRAVA - ZÁBŘEH

VYPRACOVAL
VERONIKA VÁVROVÁ

DATUM
03/2023

FORMÁT
A1

MĚŘÍTKO
1:200

ČÍSLO VÝKRESU
08/21
SADA
1 2 3 4 5 6 7 8 9 10

REVIZE
06/2025 VV
03/2023
PROJEKT
C
ZMĚNA OKEN, ÚPRAVA PNP
ZMĚNA DOPRAVNÍHO NÁPOJENÍ
REVIZE
PŘEDMĚT REVIZE
DATUM
PROJEKT