

Magistrát města Ostravy odbor vnitřních věcí	
písemnost ev. č. :	394
vyvěšena dne :	17 -02- 2026
snata dne :	
za správnost :	Jana Vronková
souběžně zveřejněna na internetu	



Vaše značka:

Ze dne: 18.12.2025

Č. j.: SMO/119497/26/OD/Bal

Sp. zn.: S-SMO/775685/25/OD/4

– dle rozdělovníku –

Vyřizuje: Ing. Libor Baláš

Telefon: 599 442 317

E-mail: libor.balas@ostrava.cz

Datum: 17.2.2026

VEŘEJNÁ VYHLÁŠKA

Stanovení dopravního značení (trvalého) č.11788/25/Velká Polom

Opatření obecné povahy

Magistrát města Ostravy, odbor dopravy podle § 124 odst. 6 zákona č. 361/2000 Sb. o provozu na pozemních komunikacích, ve znění pozdějších předpisů (dále jen „dopravní zákon“), věcně příslušný a podle § 1 zákona č. 314/2002 Sb., o stanovení obcí s pověřeným obecním úřadem a ustanovení § 12 vyhlášky č. 346/2020 Sb., o stanovení správních obvodů obcí s rozšířenou působností, území obvodů hlavního města Prahy a příslušnosti některých obcí do jiného okresu, místně příslušný úřad obce s rozšířenou působností stanoví pro silnice II. a III. třídy a pro místní komunikace I. až IV. třídy ve svém správním obvodu ve smyslu § 77, dopravního zákona, místní úpravu silničního provozu dle situací umístění dopravního značení na silnicích a místních komunikacích v obci Velká Polom v rámci akce

„Vyznačení koridoru pro pěší podél sil. III/46612, ul. 9. května ve Velké Polomi“.

Podmínky stanovení:

1. Stanovení bude provedeno podle v příloze doložené situace umístění dopravního značení, odsouhlasené Policií ČR MŘ DI Ostrava pod č.j. KRPT-307228/ČJ-2025-070706 ze dne 8. 12. 2025.
2. Před realizací dopravního značení budou ověřeny trasy podzemních vedení tak, aby nedošlo k dotčení vedení. Rovněž je třeba respektovat práva vlastníků objektů a nemovitostí na silničním pozemku i mimo něj.
3. Dopravní značení a zařízení užitá podle tohoto stanovení musí splňovat ustanovení § 62 odst. 6 dopravního zákona a vyhlášky č. 294/2015 Sb. provádějící dopravní zákon, musí být v souladu se zásadami pro jeho provádění a umístování dle TP 65, musí být v reflexní úpravě podle ČSN EN 12899-1 a ČSN EN 1436 a lze použít výhradně dopravní značky a zařízení schválené na pozemních komunikacích Ministerstvem dopravy ČR.
4. Termín realizace: do 45 dnů od nabytí účinnosti stanovení
5. Za správnost osazení dopravního značení odpovídá obec Velká Polom, Opavská 58, 747 64 Velká Polom. Zodpovědná osoba: starostka obce Ing. Kateřina Honajzrová, tel.: 608 745 118.

Poučení:

Toto stanovení dopravního značení nenahrazuje povolení silničního správního orgánu k užívání komunikace jiným než obvyklým způsobem podle § 25 silničního zákona anebo k uzavěře podle § 24 téhož zákona. Pokud

výsledkem řízení ve věci uvedených povolení je odlišná organizace dopravy, než odpovídá tomuto stanovení, jiná omezení silničního provozu a podobně, musí zodpovědná osoba zajistit změnu stanovení, kterým se značení pro danou akci stanoví, jinak je toto stanovení neplatné a oprávnění z něj vyplývající zanikají. Totéž platí, jestliže úřad (vlastník) příslušný pro navazující pozemní komunikace stanoví přechodnou úpravu v rozporu s tímto stanovením. Toto stanovení dále neřeší úpravy vozovek, problematiku kapacit křižovatek apod., což mohou být faktory jinak ovlivňující zvolenou organizaci dopravy, u které je stanovené dopravním značení jen jednou z podmínek zajištění silničního provozu. Rovněž přiměřenost rozsahu a charakteru akce vůči stanovenému dopravnímu značení garantuje žadatel. Odbor dopravy Magistrátu města Ostrava si vyhrazuje právo stanovení změnit, doplnit anebo zrušit, bude-li to vyžadovat veřejný zájem.

Odůvodnění:

Obec Velká Polom, Opavská 58, 747 64 Velká Polom, požaduje stanovení místní úpravy dopravního značení za účelem zajištění bezpečnosti silničního provozu v daném místě dle situačního výkresu, a to vytvořením koridoru pro pěší. Navrhovaným opatřením dojde ke zklidnění dopravy, zvýšení bezpečnosti účastníků silničního provozu a ke snížení rizika vzniku dopravních nehod v daném úseku. Cílem navrhované místní úpravy dopravního značení je vyznačení koridoru pro pěší, který se skládá z odděleného pruhu pro chodce a přechodu pro chodce, podél silnice III. třídy, ulice 9. května, v úseku mezi ulicí U Dvora a parkovištěm před Základní školou. Současně dojde k odstranění a přesunutí stávajícího dopravního značení tak, aby výsledné uspořádání dopravního značení tvořilo jednotný a ucelený systém odpovídající dopravně-bezpečnostním požadavkům dané lokality. Přechod pro chodce bude vyznačen až po doplnění veřejného osvětlení v daném úseku. Projekt místní úpravy dopravního značení byl projednán s Policií ČR, MŘ DI Ostrava, bez zásadních námitek.

Rozhodnutí o námitkách:

Ve stanovené lhůtě neuplatnil podle ustanovení § 172 odst. správního řádu u správního orgánu písemné námitky žádný z vlastníků nemovitostí, jejichž práva, povinnosti nebo zájmy související s výkonem vlastnického práva mohou být opatřením obecné povahy přímo dotčeny.

Poučení o odvolání:

Proti rozhodnutí o námitkách se nelze odvolat ani podat rozklad (§ 172 odst. 5 správního řádu). Proti opatření obecné povahy nelze podat opravný prostředek (§ 173 odst. 2 správního řádu). Opatření obecné povahy nabývá účinnosti patnáctým dnem po dni vyvěšení veřejné vyhlášky.


Ing. Břetislav Glumbík
vedoucí odboru dopravy
-elektronicky podepsáno-

Přílohy: - situační výkresy úpravy dopravního značení dle podmínky č.1

Úřad obce Velká Polom a Středisko informačních služeb Magistrátu města Ostravy žádáme, aby tuto veřejnou vyhlášku vystavily na dobu 15 dnů na svých úředních deskách.

Rozdělovník:

1. Správa silnic Moravskoslezského kraje, p.o., IČ:00095711, U Studia 2654/33, 700 30 Ostrava – Zábřeh
2. Obec Velká Polom, Opavská 58, 747 64 Velká Polom, DS k9nbsq7
3. Policie ČR MŘ DI Ostrava, Výstavní 55, 703 49 Ostrava
4. MMO, odbor vnitřních věcí, odd. SIS – zde

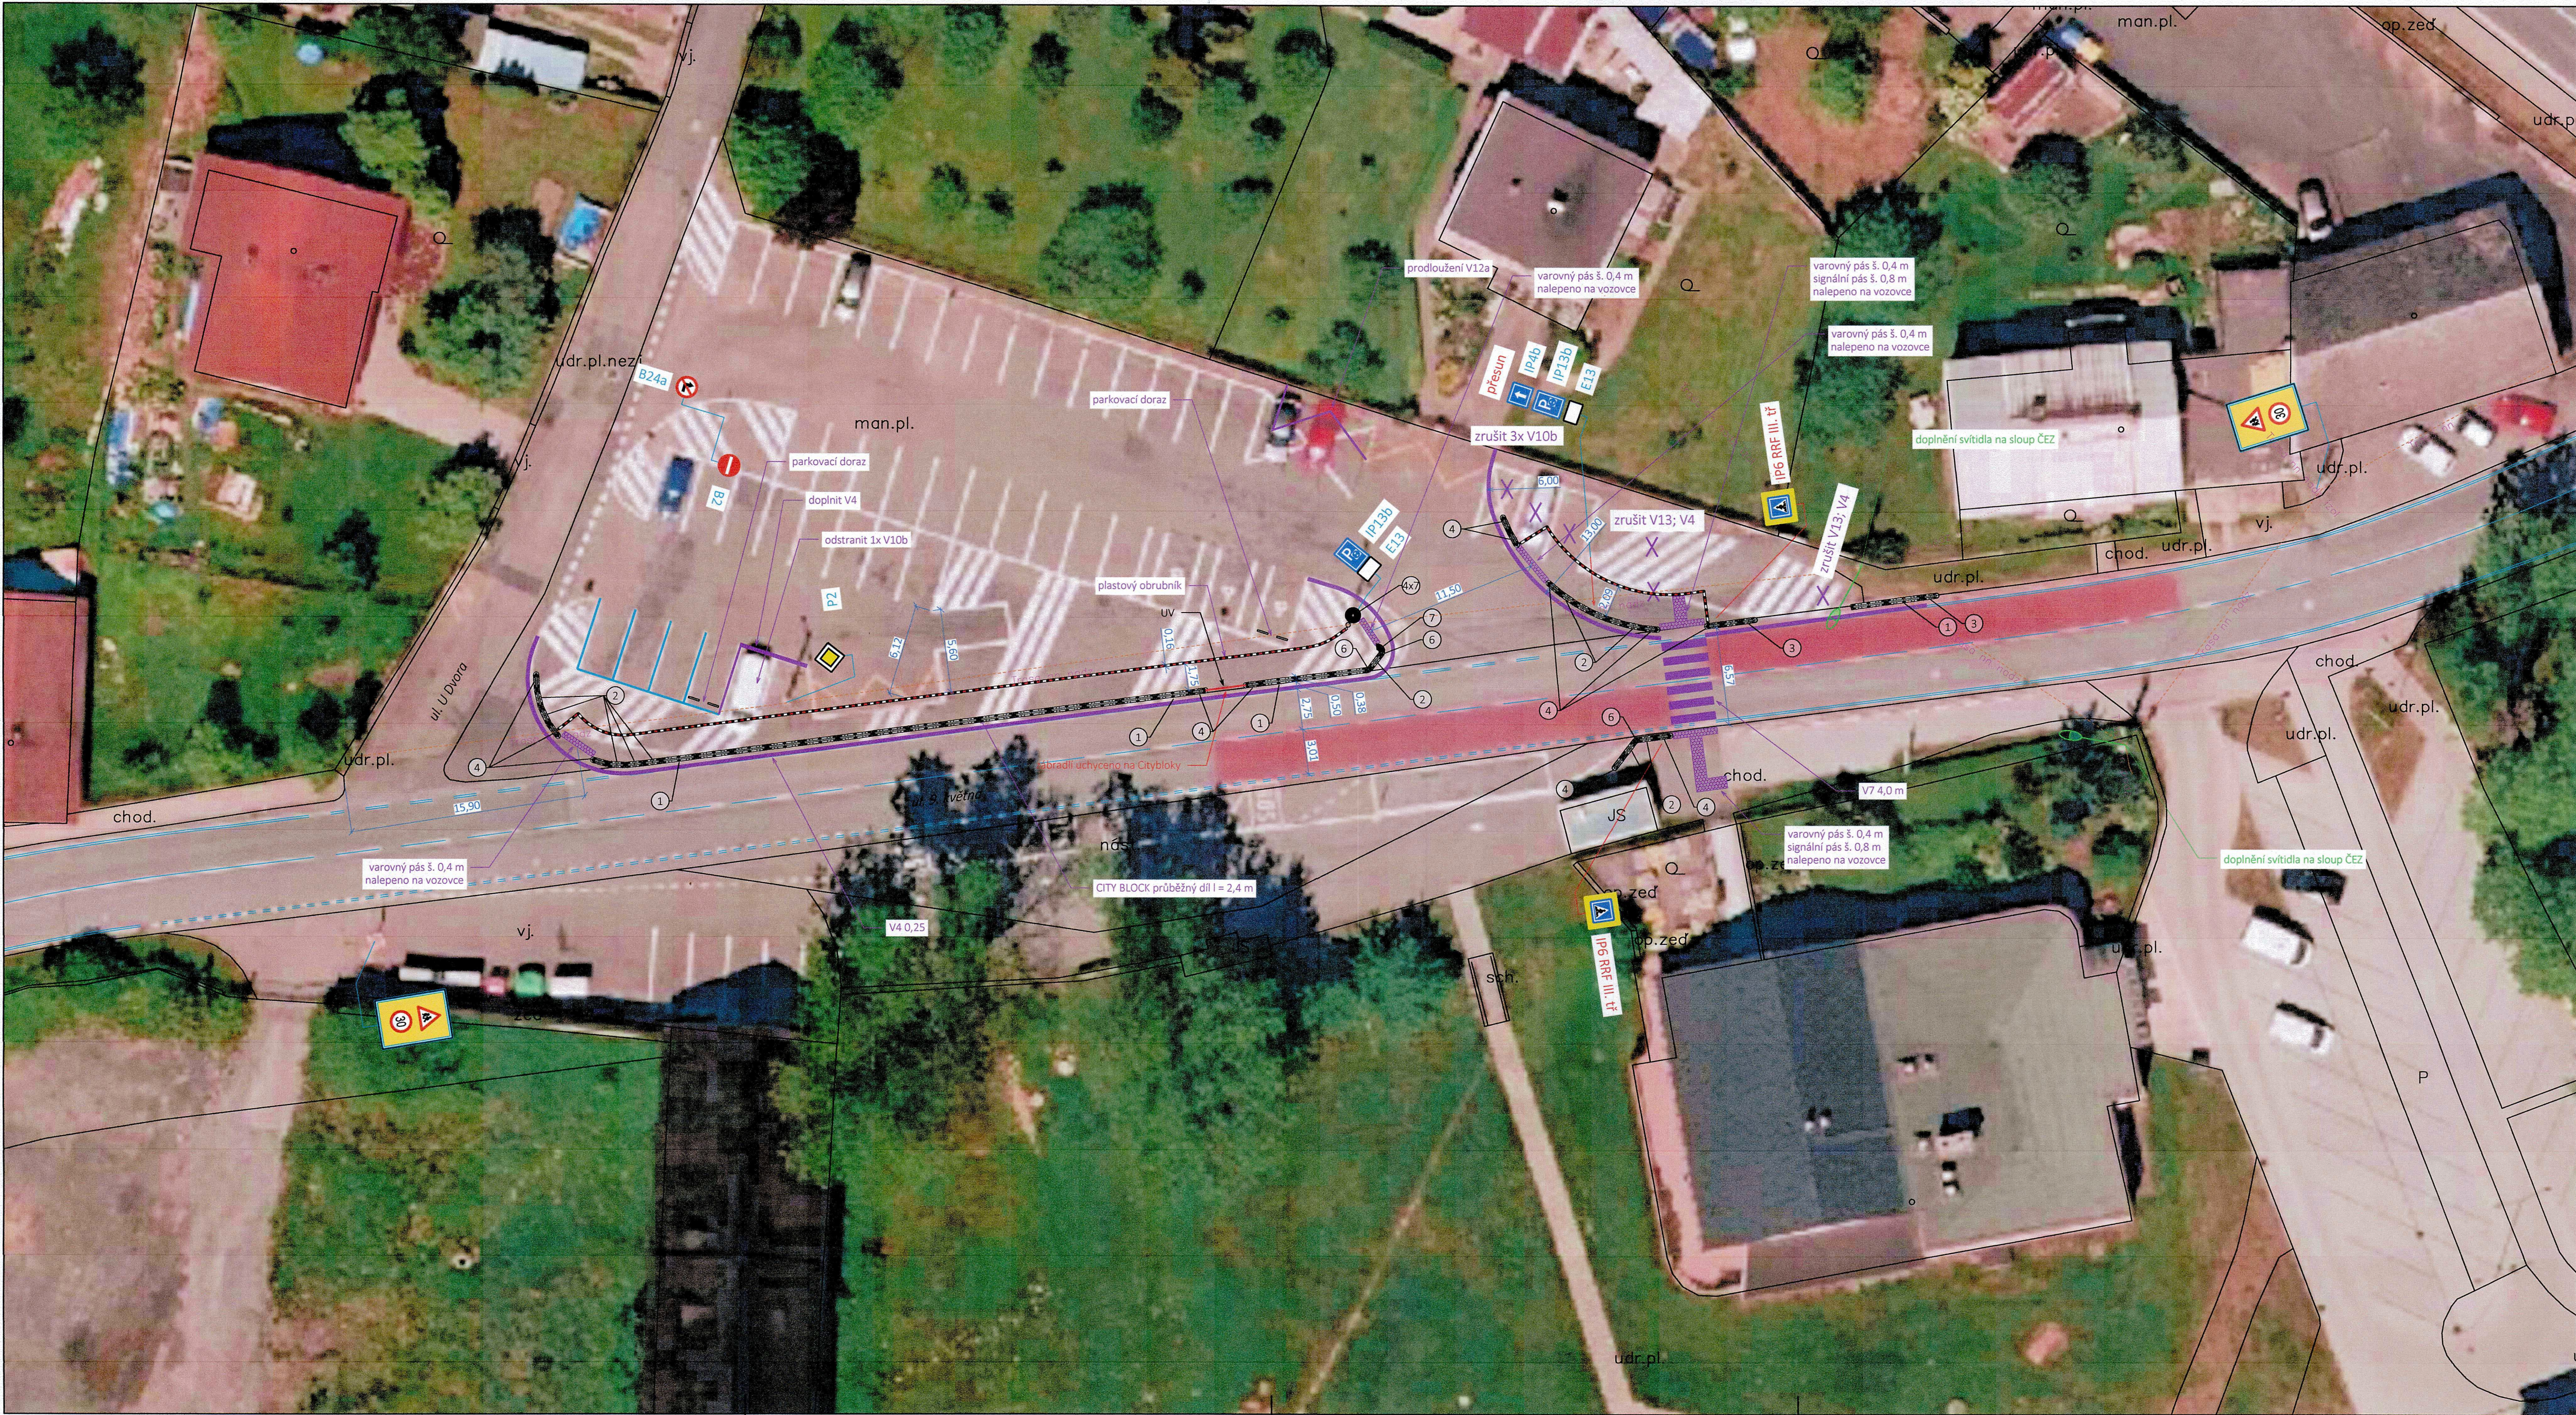

průběžný díl 2,4 m / 1,2 m

koncový díl s náběhem

koncový díl oblý

poloměr R = 0,5; úhel 45°

poloměr R = 0,5; úhel 90°

POLICIE ČR
Městské ředitelství
Dopravní inspektorát
Výstavní č. 55
703 49 Ostrava-Vitkovice

Odsouhlaseno dne: 8. 12. 2025
pod č.j.: KPM-307229/20-205-00706
Vedoucí MŘ PČR Ostrava

Platnost: do: [redacted]

Souhlas dle § 77/6 zák. č. 36/2000 Sb.

TRVALÉ DOPRAVNÍ ZNAČENÍ, DOPRAVNÍ ZNAČENÍ

ROZHODNUTÍ: ZVÝŠENÍ PŘECHODU PRO CHODCE JIŽE REALIZOVANO DO PŘEDCHOZÍHO ZVÝŠENÍ DOPRAVNÍ ZNAČENÍ

stav

návrh

vodorovné dopravní značení

svislé dopravní značení

rušené dopravní značení

Zodp. projektant	ING. NEČAS B.	
Vypracoval	ING. NEČAS B.	
Akce	Vyznačení koridoru pro pěší podél sil. III/46612, ul. 9. května ve Velké Polomi	
Průloha	Situace	

Ing. Nečas Bedřich
IČ: 06743714
tel.: +420 604 166 091
email: nečas.bedrich@udimorava.cz
datová schránka: mfb6bjn

Objeďnatel: Obec Velká Polom

Stupeň	projekt DZ	Číslo
Datum	listopad 2025	
Měřítko	1:250	
Archivní číslo		

B. 1