



520

Vaše značka:

Ze dne:

Rozdělovník

Č. j.: SMO/136107/26/OD/pro

Sp. zn.: S-SMO/102564/26/OD/3

Vyřizuje: Ing. Tomáš Procházka

Telefon: 599 442 390

E-mail: tomas.prochazka@ostrava.cz

Datum: 26.2.2026

Magistrát města Ostravy odbor vnitřních věcí	
písemnost ev. č. :	520
vyvěšena dne :	27-02-2026
šláta dne :	
za správnost Zuzana Pyš Andrášová	
souběžně zveřejněna na internetu	

VEŘEJNÁ VYHLÁŠKA

Jednostranné stání na vozovce ul. Hasičské v Ostravě - Hrabůvce

❖ *Zveřejnění návrhu opatření obecné povahy*

❖ *Výzva k podání připomínek a námitek*

❖ *Určení lhůty*

Právnícká osoba Ostravské komunikace, a.s., se sídlem Ostrava, Mariánské Hory, Novoveská 1266/25, IČ 25396544, podala u odboru dopravy Magistrátu města Ostravy návrh na vydání opatření obecné povahy – místní úpravy sil. provozu spočívající ve vyznačení jednostranné možnosti stání a tomu odpovídající umístění zákazů zastavení na vozovce místní komunikace II. tř. ul. Hasičské v Ostravě – Hrabůvce v úseku Dvouletky – Slezská. Součástí je také přerozdělení šířky vozovky vodorovným značením tak, aby odpovídalo vymezení průběžných jízdních pruhů na pravé straně vozovky směr k Dvouletkám a vymezení krajnice, na které je umožněno stát, na levé straně v uvedeném směru. V křižovatce ul. Hasičské s ul. Slezskou dojde k úpravě směrového vedení. V úseku od ul. Letecké po ul. Dvouletky bude v ul. Hasičské stání umožněno také jednostranně, avšak na opačné straně vozovky. Nové svislé a vodorovné dopr. značení je navrženo v grafické příloze opatření podle vyhl. č. 294/2015 Sb. v platném znění.

Odbor dopravy Magistrátu města Ostravy, podle §124, odst. 6, zák. č. 361/2000 Sb. o provozu na pozemních komunikacích a změnách některých zákonů (zákon o silničním provozu), ve znění pozdějších předpisů, věcně a podle §1, zákona č. 314/2002 Sb. a §12, vyhlášky č. 346/2020 Sb. místně příslušný úřad obce s rozšířenou působností,

zveřejňuje

tento návrh opatření obecné povahy ve smyslu ustanovení §172, odst. 1, zákona č. 500/2004 Sb. správní řád, ve znění pozdějších předpisů (dále jen zákon).

Návrh opatření obecné povahy je zveřejněn:

- v příloze této veřejné vyhlášky
- způsobem umožňujícím dálkový přístup na webových stránkách www.ostrava.cz

Odbor dopravy Magistrátu města Ostravy podle §172, odst. 1, zákona a podle §173, odst. 5 zákona

vyzývá

aby kdokoli, jehož práva, povinnosti nebo zájmy mohou být opatřením obecné povahy přímo dotčeny (dotčená osoba), uplatnil u správního orgánu ve lhůtě 30 dnů ode dne zveřejnění tohoto návrhu písemné připomínky, a vyzývá vlastníky nemovitostí, jejichž práva, povinnosti nebo zájmy související s výkonem vlastnického práva mohou být opatřením obecné povahy přímo dotčeny, aby podali proti návrhu opatření písemné odůvodněné námítky v zákonné lhůtě 30 dnů ode dne jeho zveřejnění.

POUČENÍ:

Podle ustanovení §172 zákona mohou opatřením dotčené osoby a dotčení vlastníci nemovitostí podávat připomínky nebo námítky k jeho návrhu, resp. v případě vlastníků nemovitostí písemné odůvodněné námítky. Vlastníkům zákon k tomu určuje lhůtu 30 dnů. Vzhledem k tomu, že dotčeným osobám na rozdíl od dotčených vlastníků nemovitostí nestanoví zákon lhůtu k podání připomínek nebo námitek, určil tuto lhůtu správní orgán, a to v totožné délce 30-ti dnů ode dne zveřejnění. Dnem zveřejnění je poslední den lhůty určené pro vyvěšení na úřední desce. K později uplatněným námítkám nebo připomínkám se nepřihlíží a zmeškání úkonu nelze prominout.

Návrh byl projednán s dotčenými orgány, zejména s DI Policie ČR, ve smyslu ustanovení §172, odst. 1, zákona, dne 26.2.2026 se souhlasným stanoviskem.

Středisko informačních služeb Magistrátu města Ostravy a ÚMOB Ostrava - Jih žádáme, aby tuto veřejnou vyhlášku vystavily na dobu 15-ti dnů na své úřední desce.

"otisk úředního razítka"

Ing. Břetislav Glumbík
vedoucí odboru dopravy

-podepsáno elektronicky-



Příloha:

-návrh opatření obecné povahy vč. výkr. přílohy dle podm. č. 1

Rozdělovník (datovou schránkou):

-Ostravské komunikace, a.s., Novoveská 25/1266, 709 00 Ostrava
-MŘ Policie ČR - DI, Výstavní 55, 703 49 Ostrava
-SMO, ÚMOB Ostrava - Jih

K vyvěšení na úřední desku:

-MMO, odbor vnitřních věcí, odd. SIS -zde
-ÚMOB Ostrava - Jih

PŘÍLOHA:

Návrh opatření obecné povahy

Příkaz o dopravním značení (trvalém)

Odbor dopravy Magistrátu města Ostravy podle §124, odst. 6, zákona č. 361/2000 Sb. ve znění pozdějších předpisů věcně příslušný a podle §2, zákona č. 314/2002 Sb. a §19, vyhlášky č. 388/2002 Sb. místně příslušný úřad obce s rozšířenou působností **stanoví** pro silnice II.-III. tř. a pro místní komunikace I.-II. tř. ve svém územním obvodu ve smyslu §77, zákona č. 361/2000 Sb. ve znění pozdějších předpisů, po vyjádření DI MŘ Policie ČR Ostrava č.j. KRPT 1197-247/ČJ-2025-070706 místní úpravu silničního provozu takto:

Příkaz o dopravním značení č.

11801

Ul. Hasičská

Podmínky příkazu:

1. Příkaz bude proveden podle schválené přílohy: **Ul. Hasičská, organizace dopravy v Ostravě – Hrabůvce, Návrh řešení (výkr. příl. č. D1.1, zprac.: Ostravské komunikace, a.s., září 2025, formát 5A4).**
2. Před realizací dopravního značení dojde k dohodě o jeho budoucím vlastnictví dle §9, odst. 1, zákona č. 13/97 Sb. v platném znění a k převzetí dotčeného úseku od vlastníka (správce) komunikace. Po realizaci dojde k fyzickému předání dotčeného úseku komunikace zpět včetně realizovaného dopravního značení vlastníkově (správci) komunikace v souladu s §12, odst. 1d, téhož zákona, a to ve lhůtě do 7-mi kalendářních dnů.
3. Nedílnou součástí protokolu o předání značení po realizaci vlastníkově komunikace bude situace skutečného provedení značení se zohledněním bodů 4 a 5 tohoto příkazu.
4. Před realizací dopravního značení budou ověřeny trasy podzemních vedení a respektovány tak, aby nedošlo k dotčení vedení. Rovněž je třeba respektovat práva vlastníků objektů a nemovitostí na silničním pozemku i mimo něj.
5. Dopravní značení a zařízení užitá podle tohoto příkazu musí splňovat ustanovení §62, odst. 6, zákona č. 361/2000 Sb. ve znění pozdějších předpisů, musí být v souladu se zásadami pro jeho provádění a umísťování. Dále platí, že budou použity výhradně dopravní značky a zařízení schválené k užívání na pozemních komunikacích Ministerstvem dopravy a spojů ČR, resp. odpovídající schválenému typu. Současně musí být osazeny dopravní značky a zařízení dle stanovení jiných úřadů (vlastníků) na těch navazujících pozemních komunikacích, kde to příslušnost daná §77, zák. č. 361/2000 Sb. popř. dalšími předpisy vyžaduje a kde to vyplývá z přílohy tohoto příkazu.
6. Termín realizace: **do 31. 5. 2026**

Za splnění podmínek tohoto příkazu zodpovídá:

právník osoba Ostravské komunikace, a.s., se sídlem Ostrava, Mariánské Hory, Novoveská 1266/25, IČ 25396544, zodpovědný zástupce: Ing. Pavel Švec, tel.: 724 149 081, 595621230.

Poučení:

Při nedodržení podmínek příkazu může být na základě ustanovení §42 a, b, zákona č. 13/1997 Sb., o pozemních komunikacích, ve znění pozdějších předpisů, postupováno vůči odpovědné osobě výzvou osoby pověřené výkonem státního dozoru a při zjištěném neplnění povinností daných uvedeným zákonem i uložením sankce silničním správním úřadem. Tento příkaz o dopravním značení nenahrazuje povolení silničního správního orgánu k dopravnímu připojení podle §10, zákona č. 13/97 Sb. ve znění pozdějších předpisů. Rovněž nenahrazuje stanovisko

dopravního úřadu k změně vedení linek hromadné dopravy osob, k umístění zastávky prostředků hromadné dopravy osob a podobně. V případě dotčení způsobu řízení světelnou signalizací v důsledku tohoto příkazu je možné zde stanovenou místní úpravu provést až po předchozí úpravě SSZ, jež není součástí příkazu. Stanovená úprava neřeší také problematiku kapacit křižovatek, úpravy vozovek apod., což mohou být faktory jinak ovlivňující zvolenou organizaci dopravy, u které je stanovené dopravní značení jen jednou z podmínek zajištění silničního provozu. Pokud výsledkem řízení v uvedených záležitostech je odlišná organizace dopravy než odpovídá tomuto příkazu, musí zodpovědná osoba zajistit změnu příkazu, kterým se značení pro danou akci stanoví, jinak je tento příkaz neplatný a oprávnění z něj vyplývající zanikají. Totéž platí, jestliže úřad příslušný pro navazující pozemní komunikaci stanoví místní úpravu v rozporu s tímto příkazem. Odbor dopravy Magistrátu města Ostravy si vyhrazuje právo tento příkaz změnit, doplnit nebo zrušit, bude-li to veřejný zájem vyžadovat.

Odůvodnění:

Na žádost právnické osoby Ostravské komunikace, a.s., se sídlem Ostrava, Mariánské Hory, Novoveská 1266/25, IČ 25396544, se projednává u odboru dopravy Magistrátu města Ostravy návrh na vydání opatření obecné povahy – místní úpravy sil. provozu spočívající ve vyznačení jednostranné možnosti stání a tomu odpovídající umístění zákazu zastavení na vozovce místní komunikace II. tř. ul. Hasičské v Ostravě – Hrabůvce v úseku Dvouletky – Slezská. Součástí je také přerozdělení šířky vozovky vodorovným značením tak, aby odpovídalo vymezení průběžných jízdních pruhů na pravé straně vozovky směr k Dvouletkám a vymezení krajnice, na které je umožněno stát, na levé straně v uvedeném směru. V křižovatce ul. Hasičské s ul. Slezskou dojde k úpravě směrového vedení. V úseku od ul. Letecké po ul. Dvouletky bude v ul. Hasičské stání umožněno také jednostranně, avšak na opačné straně vozovky.


Účelem opatření je pokračovat v usměrňování silniční dopravy v oblasti, které bylo již zahájeno zjednosměrněním některých místních komunikací III. tř. v minulosti a zjednosměrněním částí souběžné ul. Zlepšovatelů v roce 2025. Ulicemi Zlepšovatelů a Hasičská projíždí (jednosměrně) autobusová linka Dopravního podniku Ostrava a.s. a z důvodů zajištění neovlivněného průjezdu autobusů je žádoucí regulovat stání ostatních vozidel na vozovce těchto místních komunikací. V případě ul. Hasičské, které má šířku vozovky cca 8,0 metru lze v dílčích úsecích vytvořit prostor umožňující stání osobních automobilů, což se promítá do navrženého příčného uspořádání a bude realizováno zejména podélným vodorovným dopr. značením. Z hlediska provozu MHD, ale i ostatní dopravy, bude situace přínosná tím, že na rozdíl od současného stavu striktně pomocí vymezení úseků se zakázaným zastavením odkáže parkování jen na jednu stranu vozovky, tzn. lepší plynulost průjezdu a vzhledem k eliminaci objíždění zaparkovaných vozidel jako překážek na jízdním pruhu také zvýší bezpečnost sil. provozu. Ta by se v neposlední řadě měla zvýšit i tím, že volba dílčích úseků s tolerovaným stáním respektuje nejnutnější rozhledová pole na nájezdech z okolních nemovitostí na místní komunikaci Hasičskou. Lze proto konstatovat, že provedení projednávané místní úpravy je v zájmu bezpečnosti a plynulosti sil. provozu jako veřejného zájmu.

Opatření se jeví jako proporcionální, jelikož se jedná o minimální, avšak nezbytné doplnění svislého a vodorovného dopr. značení tak, aby došlo k potlačení neuspořádaného stání vozidel na vozovce a tím negativnímu ovlivňování jízdy po vozovce. V průběhu projednání tak bylo zjištěno, že navržená místní úprava odpovídá nutným potřebám zajištění bezpečnosti pohybu účastníků sil. provozu na vozovce ul. Hasičské, především jízdy autobusů MHD, a současně že místní úprava je navržena k užití jen v takovém rozsahu a takovým způsobem, jak to nezbytně vyžaduje bezpečnost a plynulost provozu na pozemních komunikacích.

Příloha:

situační výkresy dle podmínky č. 1

Rozhodnutí o námítkách:

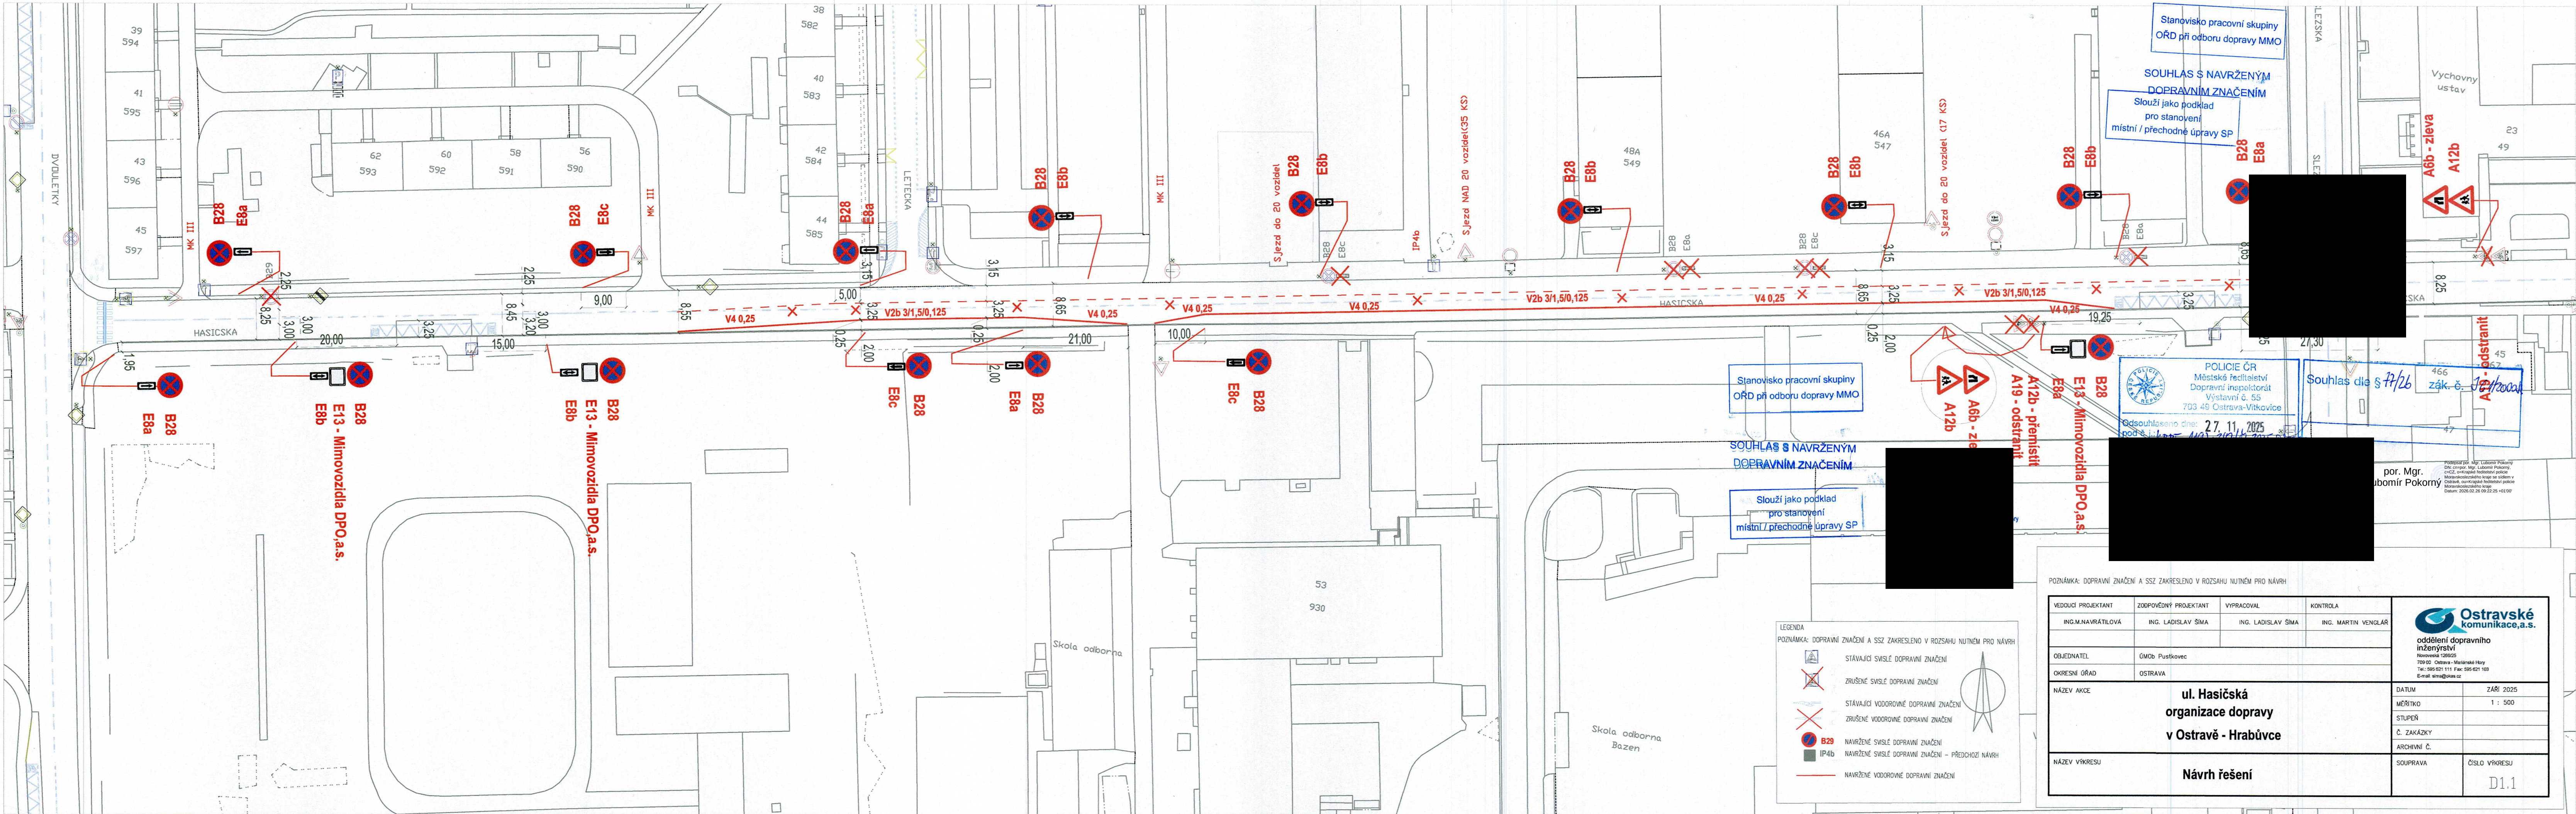

Stanovisko pracovní skupiny
ORD při odboru dopravy MMO

SOUHLAS S NAVRŽENÝM
DOPRAVNÍM ZNAČENÍM
Slouží jako podklad
pro stanovení
místní / přechodné úpravy SP

POLICE ČR
Městské ředitelství
Dopravní inspektorát
Výstavní č. 55
703 49 Ostrava-Vitkovice
Odsouhlaseno dne: 27. 11. 2025
podpis: [signature]

Souhlas dle § 72/26 zák. č. 114/1997 Sb.

por. Mgr.
Lubomír Pokorný

Stanovisko pracovní skupiny
ORD při odboru dopravy MMO

SOUHLAS S NAVRŽENÝM
DOPRAVNÍM ZNAČENÍM
Slouží jako podklad
pro stanovení
místní / přechodné úpravy SP

POZNÁMKA: DOPRAVNÍ ZNAČENÍ A SZ ZAKRESLENO V ROZSAHU NUTNÉM PRO NÁVRH

VEDOUcí PROJEKTANT	ZODPOVĚDNÝ PROJEKTANT	VYPRACOVAL	KONTROLA
ING. M. NAVRÁTILOVÁ	ING. LADISLAV ŠÍMA	ING. LADISLAV ŠÍMA	ING. MARTIN VENGLAŘ

OBJEDNATEL	ÚMOB Pustkovec
OKRESNÍ ÚŘAD	OSTRAVA

NÁZEV AKCE	ul. Hasičská organizace dopravy v Ostravě - Hrabůvce
------------	--

NÁZEV VÝKRESU	Návrh řešení
---------------	--------------

**Ostravské
komunikace, a.s.**
oddělení dopravního
inženýrství
Novoborská 128/25
703 02 Ostrava - Město
Tel.: 595 621 111 Fax: 595 621 103
Email: sima@okas.cz

DATUM	ZÁŘÍ 2025
MĚŘITKO	1 : 500
STUPEŇ	
Č. ZAKÁZKY	
ARCHIVNÍ Č.	
SOUPRAVA	ČÍSLO VÝKRESU D1.1