


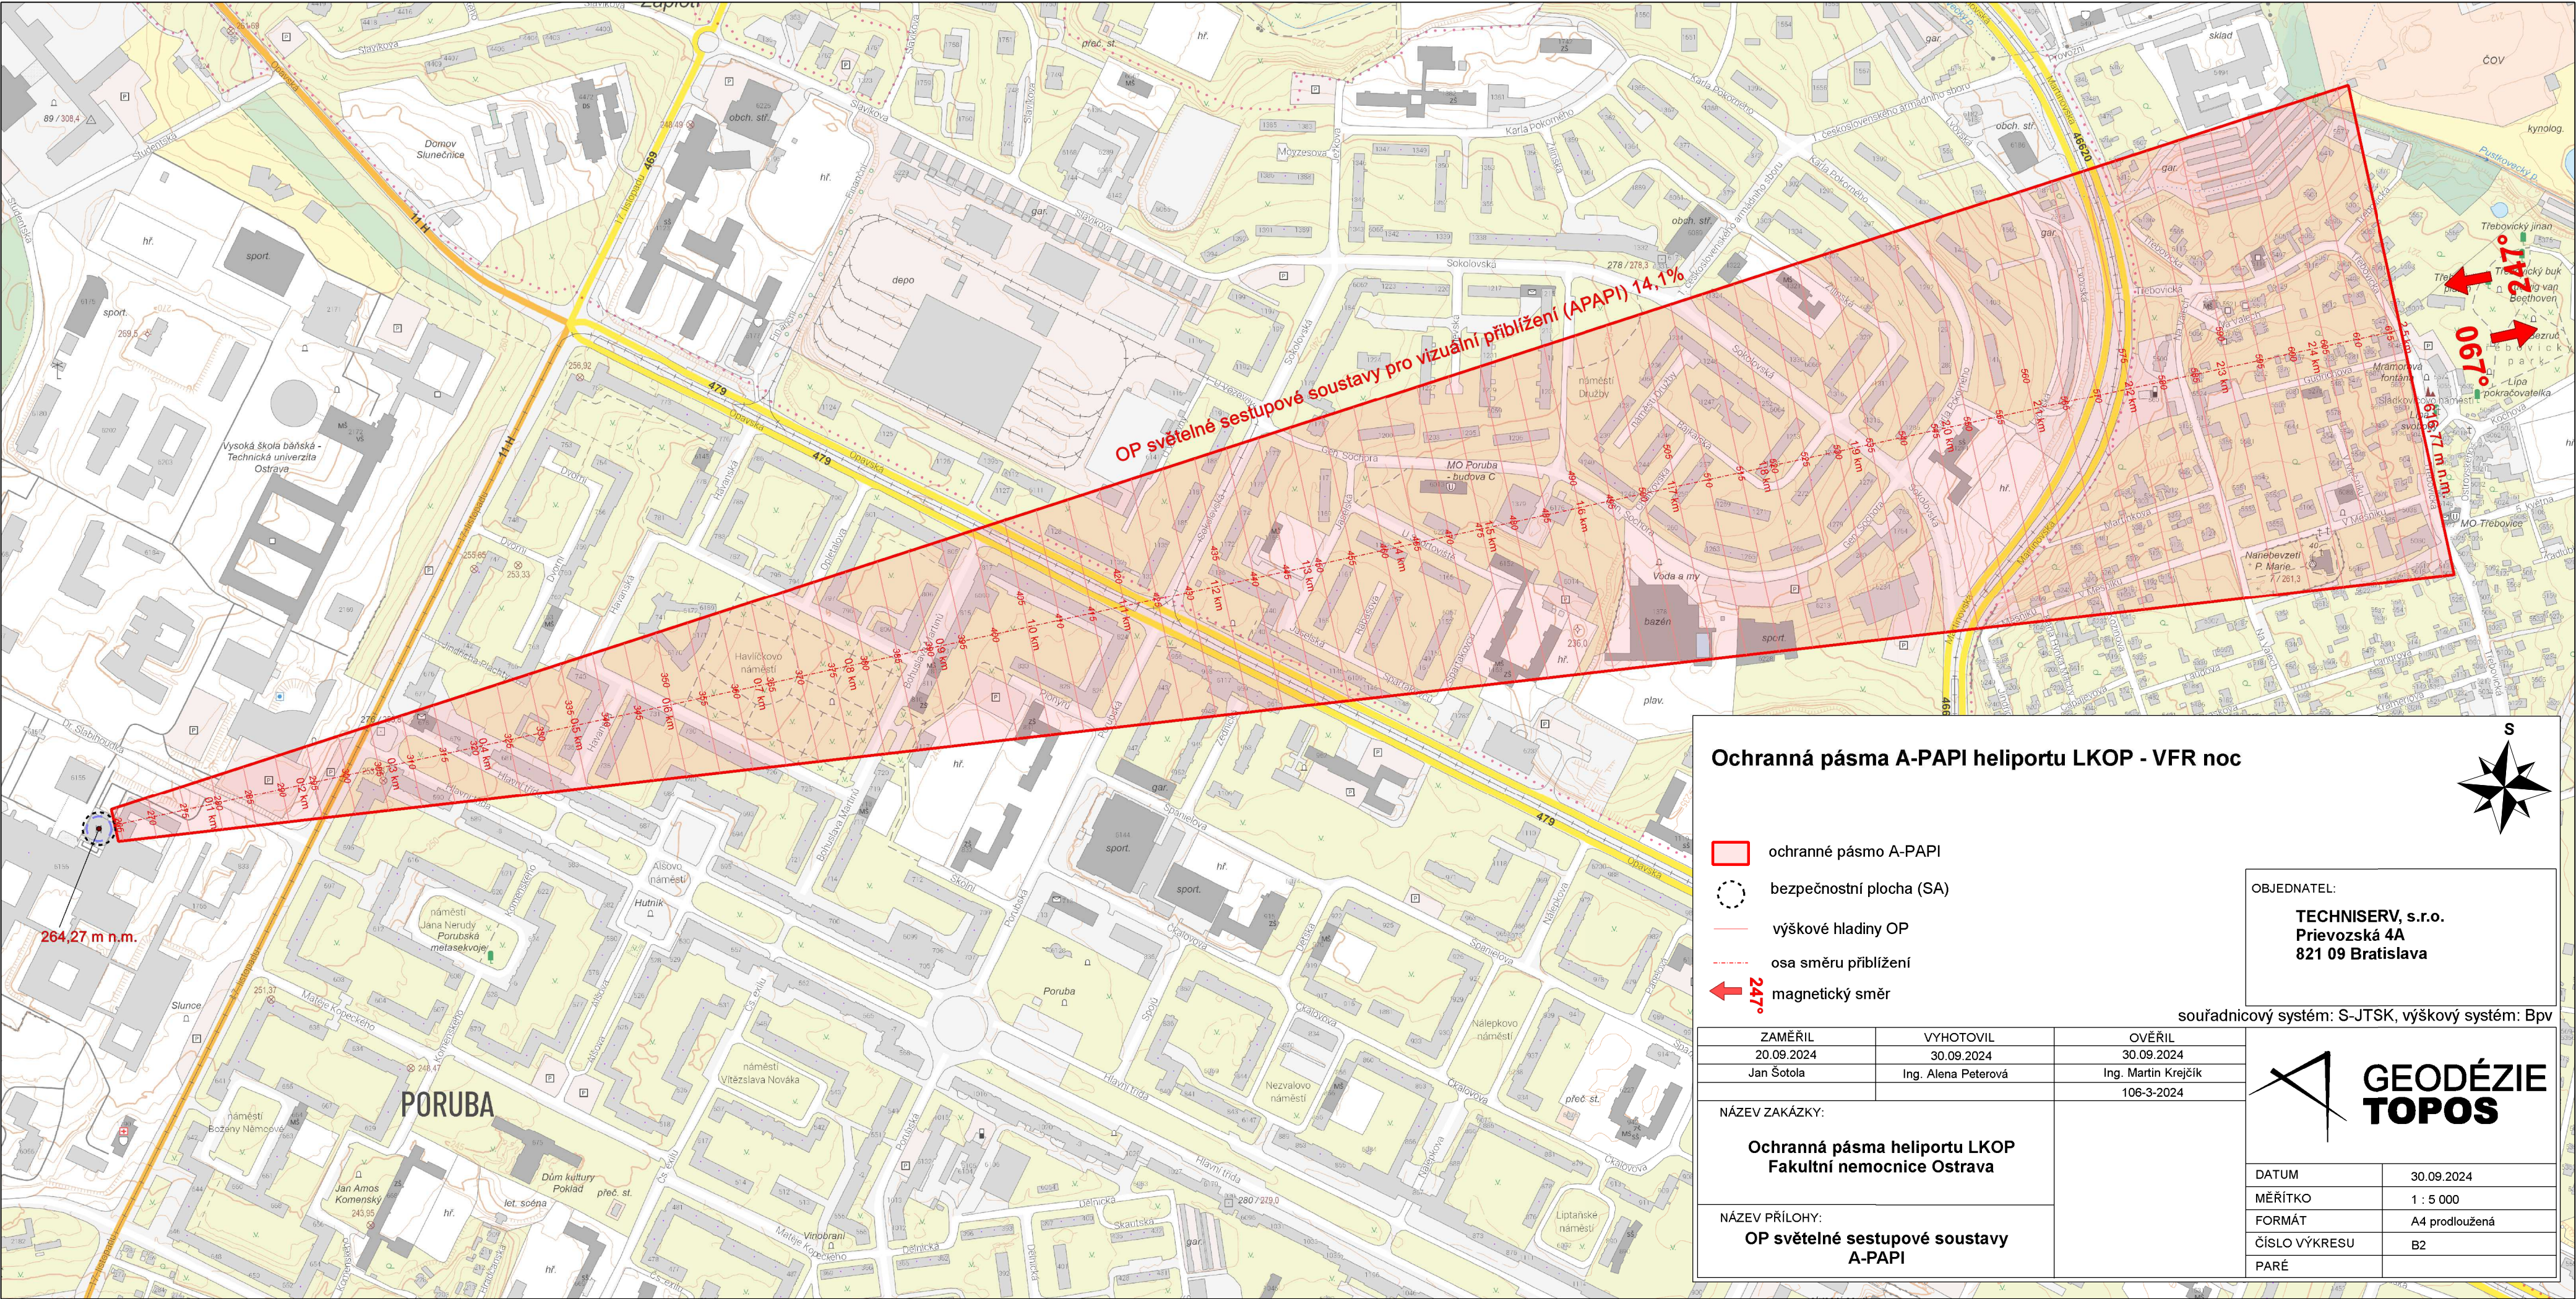

Ochranná pásma A-PAPI heliportu LKOP - VFR noc

- ochranné pásmo A-PAPI
- bezpečnostní plocha (SA)
- výškové hladiny OP
- osa směru přiblížení
- magnetický směr 247°

OBJEDNATEL:
TECHNISERV, s.r.o.
Prievozská 4A
821 09 Bratislava

souřadnicový systém: S-JTSK, výškový systém: Bpv

ZAMĚŘIL	VYHOTOVIL	OVĚŘIL
20.09.2024	30.09.2024	30.09.2024
Jan Šotola	Ing. Alena Peterová	Ing. Martin Krejčík

NÁZEV ZAKÁZKY:
**Ochranná pásma heliportu LKOP
Fakultní nemocnice Ostrava**

NÁZEV PŘÍLOHY:
**OP světelné sestupové soustavy
A-PAPI**

DATUM	30.09.2024
MĚŘITKO	1 : 5 000
FORMÁT	A4 prodloužená
ČÍSLO VÝKRESU	B2
PARÉ	