

Magistrát města Ostravy odbor vnitřních věcí	
písemnost ev. č. :	621
vyvěšena dne	- 6 -03- 2026
sňata dne	
za správnost	Jana Vronková
souběžně zveřejněna na internetu	



Vaše značka:

Ze dne:

Rozdělovník

Č. j.: SMO/153603/26/OD/pro

Sp. zn.: S-SMO/132994/26/OD/3

Vyřizuje: Ing. Tomáš Procházka

Telefon: 599 442 390

E-mail: tomas.prochazka@ostrava.cz

Datum: 4.3.2026

VEŘEJNÁ VYHLÁŠKA

I/11 Ostrava – Vítkovice, most ev. č. 11-143, rekonstrukce mostů přes sil. I/56

Uzavírka sil. I/11 ul. Rudné

Opatření obecné povahy

podle §§171-173 zákona č. 500/2004 Sb. správní řád, ve znění pozdějších předpisů a podle §77, odst. 5, zákona č. 361/2000 Sb. o provozu na pozemních komunikacích a změnách některých zákonů (zákon o silničním provozu), ve znění pozdějších předpisů

Příkaz o dopravním značení (dočasném)

Odbor dopravy Magistrátu města Ostravy podle §124, odst. 6, zákona č. 361/2000 Sb. ve znění pozdějších předpisů věcně příslušný a podle §2, zákona č. 314/2002 Sb. a §19, vyhlášky č. 388/2002 Sb. místně příslušný úřad obce s rozšířenou působností **stanoví** pro silnice II.-III. tř. a pro místní komunikace I.-II. tř. ve svém územním obvodu ve smyslu §77, zákona č. 361/2000 Sb. ve znění pozdějších předpisů, se souhlasem DI MŘ Policie ČR Ostrava č.j. KRPT-37834/ČJ-2025-070706 přechodnou úpravu silničního provozu takto:

Příkaz o dopravním značení č.

7001 / 26

Celá síť

Podmínky příkazu:

1. Příkaz bude proveden podle ověřených příloh: **I/11 Ostrava – Vítkovice, most ev. č. 11-143, Přechodné dopravní značení (výkr. č. 1, 2, 3, 4, 5, zprac. SEKNE, spol. s.r.o., 4.2.2026, formáty 6A4 + 6A4 + 7A4 + 7A4 + 11A4)**
2. Po uplynutí doby stanovené v bodě č. 6 příkazu bude dopr. značení a zařízení včetně změn v této souvislosti vyvolaných uvedeno do původ. stavu.

3. Dopravní značení a zařízení užívané podle tohoto příkazu musí splňovat ustanovení §62, odst. 6, zákona č. 361/2000 Sb. ve znění pozdějších předpisů, musí být v souladu se zásadami pro jeho provádění a umístování, musí být celoreflexní a lze použít výhradně dopravní značky a zařízení schválené k užívání na pozem. komunikacích Ministerstvem dopravy a spojů ČR.
4. Značení instalované podle příkazu s výjimkou změn stávajících značek bude provedeno přenosným svislým dopravním značením na červenobíle pruhovaných nosičích, bude respektovat průjezdný (průchozí) profil a rovněž respektovat práva vlastníků objektů a nemovitostí na silničním pozemku i mimo něj. Bude rovněž staticky zabezpečeno a samotné nesmí tvořit překážku sil. prov.
5. Dopravní značení na silnicích II.-III. tř. a místních komunikacích I. a II. tř. dle tohoto příkazu bude realizováno výhradně až po převzetí dotčeného úseku komunikace k realizaci od vlastníka, resp. od jejího správce, po uvedení do původního stavu bude zajištěno předání zpět vlastníkovi (správci).
6. Termín realizace: **12. 3. 2026 - 15. 3. 2026**
Pokud opatření nenabude účinnosti do uvedeného data zahájení realizace, platí přednostně pro zahájení realizace pozdější datum nabytí účinnosti. Datum ukončení realizace se vlivem toho neprodlužuje!
7. Po dobu uvedenou v bodě č. 6 bude dopravní značení a zařízení udržováno ve stavu odpovídajícím tomuto příkazu a platným zásadám pro jeho provádění a po tuto dobu musí být současně osazeny dopravní značky a zařízení dle stanovení jiných úřadů (vlastníků) na těch navazujících pozemních komunikacích, kde to příslušnost daná §77, zák. č. 361/2000 Sb. popř. dalšími předpisy vyžaduje a kde to vyplývá z přílohy.
8. Na dobu dle podm. č. 6 se přerušuje účinnost opatření č. 6686/25 ze dne 28.2.2025, kterým odbor dopravy MMO stanovil v rámci své příslušnosti přechodnou úpravu sil. provozu pro opravu mostů v ul. Rudné přes ul. Místeckou v Ostravě totožné odpovědné osobě.
9. Po dobu zde stanovené úpravy zajistí odpovědná osoba úpravu (vypnutí) řízení křižovatek ul. Rudná x ul. Výstavní a ul. Rudná x JV rampa Místecká světelným signalizačním zařízením (SSZ) tak, jak k samostatně podané žádosti odpovědné osoby stanoví příslušný úřad podle zákona č. 361/2000 Sb. ve znění pozdějších předpisů.

Za splnění podmínek tohoto příkazu zodpovídá:

právnícká osoba SEKNE, spol. s.r.o., se sídlem Hamerská 12, 772 00 Olomouc, IČ: 62363701, odpovědný pracovník: Bc. Martin Bodlák, tel. 607 571 742.

Poučení:

Při nedodržení podmínek příkazu může být na základě ustanovení §42 a, b, zákona č. 13/1997 Sb., o pozemních komunikacích, ve znění pozdějších předpisů, postupováno vůči odpovědné osobě výzvou osoby pověřené výkonem státního dozoru a při zjištěném neplnění povinností daných uvedeným zákonem i uložením sankce silničním správním úřadem.. Tento příkaz o dopravním značení nenahrazuje povolení silničního správního orgánu k užívání komunikace jiným než obvyklým způsobem podle §25, zákona č. 13/1997 Sb., ve znění pozdějších předpisů, anebo k uzavírce podle §24 téhož zákona. Pokud výsledkem řízení ve věci uvedených povolení je odlišná organizace dopravy než odpovídá tomuto příkazu, jiná omezení sil. provozu a podobně, musí zodpovědná osoba zajistit změnu příkazu, kterým se značení pro danou akci stanoví, jinak je tento příkaz neplatný a oprávnění z něj vyplývající zanikají. Totéž platí, jestliže úřad (vlastník) příslušný pro navazující pozemní komunikace stanoví přechodnou úpravu v rozporu s tímto příkazem. Tento příkaz dále neřeší úpravy vozovek, přemístění zastávek, problematiku kapacit křižovatek apod., což mohou být faktory jinak ovlivňující zvolenou organizaci dopravy, u které je stanovené dopravní značení jen jednou z podmínek zajištění silničního provozu. Zde stanovená přechodná úprava sil. provozu nenahrazuje dočasné zakázání nebo omezení stání nebo zastavení podle §19a zákona č. 13/1997 Sb. o pozemních komunikacích, ve znění pozdějších předpisů, a neopravňuje k odstranění silničního vozidla z pozemní komunikace ve smyslu §19b téhož zákona.

Odbor dopravy Magistrátu města Ostravy si vyhrazuje právo tento příkaz změnit, doplnit nebo zrušit.

Odůvodnění:

Na žádost společnosti SEKNE, spol. s r.o., se sídlem Hamerská 12, 772 00 Olomouc, IČ: 62363701, se projednává návrh na dopravní označení etapy stavebních prací na rekonstrukci mostu ev. č. 11-143 na sil. I/11 ul. Rudné přes sil. I/56 ul. Místeckou v Ostravě, při které má dojít k úplné uzavírce sil. I/11 Rudné pro silniční provoz z důvodu zmonolitnění konstrukce mostu. Bude tak přerušena přechodná úprava pro obvyklé práce na mostech, k čemuž odbor dopravy MMO stanovil přechodnou úpravu opatřením č. 6686/25 ze dne 28.2.2025. Nahrazuje se proto původní vyznačení objízdných tras nad 12t vyznačením pro všechny vozidla, půjde o tzv. vnější objízdne trasy, uzavírku bude možné objet i vnitřní trasou po sil. I/56. O skutečném umožnění uzavírky a o objízdných trasách vč. podmínek pro jejich použití rozhoduje příslušný silniční správní úřad podle §24, zákona č. 13/1997 Sb. ve znění pozdějších předpisů, tzn. Krajský úřad Moravskoslezského kraje. Je také třeba vzít v potaz, že stanovením přechodné úpravy se neposuzuje oprávněnost rozsahu uplatňovaného záboru veřejných komunikací a oprávněnost prováděné stavební činnosti (viz poučení).

Navržené opatření se jeví jako proporcionální při porovnání požadovaného rozsahu dotčení provozu na komunikaci, zejména uzavírky sil. I/11 z toho vyplývajícího označení objízdne trasy, s použitým dopr. značením, vč. některých dopravních omezení vyvolaných očekávanými změnami v chování řidičů v důsledku snížené průjezdnosti vnitřní objízdne trasou po dobu uzavírky. Jde o dočasné zamezení průjezdu tranzitní nákladní dopravy nad 12t celkové hmotnosti místní komunikaci I. tř. ulicí Ruskou v O.-Vítkovcích, která je souběžná s uzavíranou ul. Rudnou. Jestliže by nedošlo k navrženým úpravám organizace sil. provozu, mohla by být v důsledku očekávané zhoršené plynulosti sil. provozu v jedné řadě pod tlakem ohrožena i bezpečnost účastníků sil. provozu, resp. by v případě ul. Ruské mohlo docházet k zneužití pro nežádoucí objížděku vozidly nad 12t. s negativními důsledky do bezpečnosti a plynulosti sil. provozu. V podmínkách stanovené úpravy je garantováno provedení dopr. značení ve shodě se správcem dotčených silnic II. a III. tř., kterým je Správa silnic Moravskoslezského kraje, p. o., a správcem místních komunikací I. a II. tř. v Ostravě, kterým jsou Ostravské komunikace, a.s., a také provedení dopr. značek a zařízení ve shodě s technickými předpisy platnými pro daný obor činnosti na pozemních komunikacích. V podm. č. 9 je pak uložena povinnost odpovědné osoby zajistit změnu v řízení křižovatek vybavených SSZ před a za uzavírkou, aby tak řízením nevyužívaného (uzavřeného) paprsku Rudná nebyla promarněna čekací doba na signály „stůj“ v křižovatce, zatímco na paprsku se signálem „volno“ nebude žádná poptávka.

V průběhu projednání bylo zjištěno, že navržené a doplněné přechodné opatření v silničním provozu odpovídá nutným potřebám informování všech dotčených účastníků sil. provozu a nutným potřebám zajištění bezpečnosti jejich pohybu po komunikacích v důsledku uzavírky, tzn. že přechodná úprava je navržena k užití jen v takovém rozsahu a takovým způsobem, jak to nezbytně vyžaduje bezpečnost a plynulost provozu na pozemních komunikacích. Přechodné dopr. značení je navrženo podle vyhl. č. 294/2015 Sb. ve znění pozdějších předpisů, detailní umístění je patrné z výkresových příloh. Projednání s dotčenými orgány, zejména s MR Policie ČR Ostrava, Dopravní inspektorát, se uskutečnilo dne 19.2.2026 s kladným výsledkem.

Příloha:

-situační výkresy dle podmínky č. 1



Rozhodnutí o námitkách:

Podle ustanovení §77, odst. 5, zákona č. 361/2000 Sb. o provozu na pozemních komunikacích a změnách některých zákonů (zákon o silničním provozu), ve znění pozdějších předpisů, nedoručuje příslušný správní úřad návrh opatření obecné povahy a nevyzývá dotčené osoby k podání připomínek nebo námitek.

Poučení o odvolání:

Proti opatření obecné povahy nelze podat opravný prostředek (§173, odst. 2, zákona). Opatření obecné povahy podle §77, odst. 5, zákona č. 361/2000 Sb. o provozu na pozemních komunikacích a změnách některých zákonů (zákon o silničním provozu), ve znění pozdějších předpisů, nabývá účinnosti pátým dnem po vyvěšení.

"otisk úředního razítka"

Ing. Břetislav Glumbík
vedoucí odboru dopravy

-podepsáno elektronicky-

Rozdělovník:

1. SEKNE, spol. s.r.o., Hamerská 12, 772 00 Olomouc
2. Ostravské komunikace, a.s., Novoveská 25/1266, 709 00 Ostrava
3. MŘ Policie ČR - DI, Výstavní 55, 703 49 Ostrava
4. SMO, ÚMOb Vítkovice
5. SMO, ÚMOb Ostrava – Jih
6. Správa silnic Moravskoslezského kraje, p.o., Úprkova 1, 702 23 Ostrava

S žádostí o vystavení této veř. vyhlášky na dobu 15-ti dnů (datovou schránkou) :

7. ÚMOb Vítkovice
8. ÚMOb Ostrava - Jih

S žádostí o vystavení této veř. vyhlášky na dobu 15-ti dnů a zaslání potvrzení o době vyvěšení (datovou schránkou) :

9. MMO, odbor vnitřních věcí, odd. SIS -zde

Situace

LHOTKA

PRÍVOZ

MUGLINOV

MARIÁNSKÉ
HORY

MORAVSKÁ
OSTRAVA

OSTRAVA

HULVÁKY

NOVÁ VES

VITKOVICE

ZABŘEH

KUNČICE

POZOR
SILNICE 11
SMĚR
OPAVA, BRNO
UZAVŘENA

1 2x

POZOR
SILNICE 11
SMĚR HAVÍŘOV,
Č. TĚŠÍN
UZAVŘENA

2 9x

13-02-236

Stanovisko pracovní skupiny
ORD při odboru dopravy MMO

Slouží jako podklad
pro stanovení
místní / přechodné úpravy SP

SOUHLAS S NAVRŽENÝM
DOPRAVNÍM ZNAČENÍM

por. Mgr.
Lubomír Pokorný

19.02.2026
KUNČICE
04/2026

Souhlas dle § 146, 147 zák. č. 128/1997 Sb.
12/1/2024 z. d. 12/1/2024
5.7/2024, 20/2 z. d. 12/1/2024
12. v záloze: 12.1.2024/12/1/2024

DI MR PCR Ostrava s předloženým
návrhem souhlasí, neboť odpovídá
obecným požadavkům BESIP.
Stanovisko je platné pro: 4 odsouhlasených
příloh.


Legenda:

- B4 Trvalé dopravní značení
- B4 Přechodné dopravní značení
- Uzavřený úsek
- Vnitřní objezdná trasa

Trvalé dopravní značení, které bude v rozporu s přechodným
dopravním značením, bude dočasně zneplatněno.

Vypracoval:	Bc. Martin Bodlák	Datum:	4.2.2026
Název akce:	I/11 Ostrava-Vitkovice, most ev. č. 11-143		
Název objektu:	Přechodné dopravní značení	Formát:	6x44
Příloha:	Silnice I/11 - Úplná uzavírka - Situace	Č. výkresu:	1
		Č. soupravy:	1

SEKNE
SEKNE, spol. s r.o.
Hámská 12, 772 00 Olomouc
DIČ: CZ262363701
tel./fax: 585 311 867

 

19-02-2026

Stanoviště pracovní skupiny
ORD při odboru dopravy MMO

SOUHLAS S NAVRŽENÝM
DOPRAVNÍM ZNAČENÍM

Složit jako předklad
pro stanovení
místní a přechodné úpravy SP


Policie České republiky
Městské ředitelství policie Ostrava
Dopravní inspektorát
Výstavní 117/65
703 00 OSTRAVA
Odsouhlasená příloha
k č. j. KRP1-12345/2025
podpořeno


por. Mgr.
Lubomír Pokorný



- Legenda:
- P6 Trvalé dopravní značení
 - A15 Stávající přechodné dopravní značení
 - A15 Nové přechodné dopravní značení

Trvalé dopravní značení, které bude v rozporu s přechodným dopravním značením, bude dočasně zneplatněno.

Výpracoval:	Datum:	SEKNE SEKNE, spol. s r.o. Harmerská 12, 772 00 Olomouc DIČ: CZ26263701 tel./fax: 585 311 867
Bc. Martin Bodlák	4.2.2026	
Název objektu:	I/11 Ostrava-Vitkovice, most ev. č. 11-143	
Název objektu:	Formát:	Č. výkresu:
Příloha:	Střížka I/56	11x44
		5

 

 

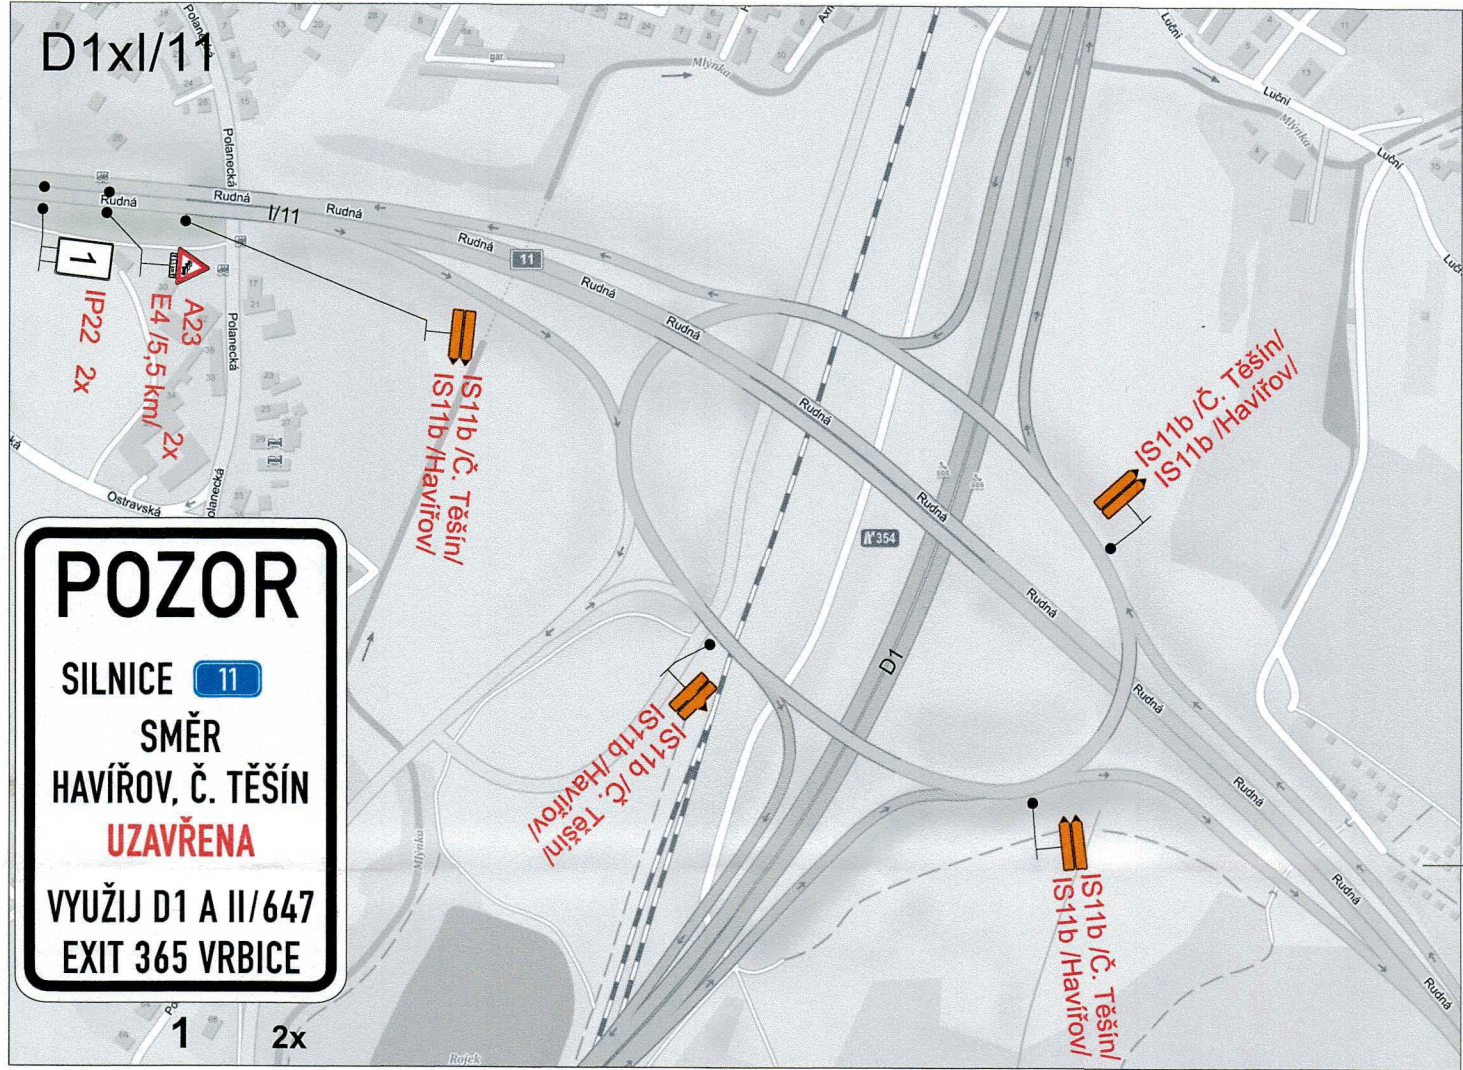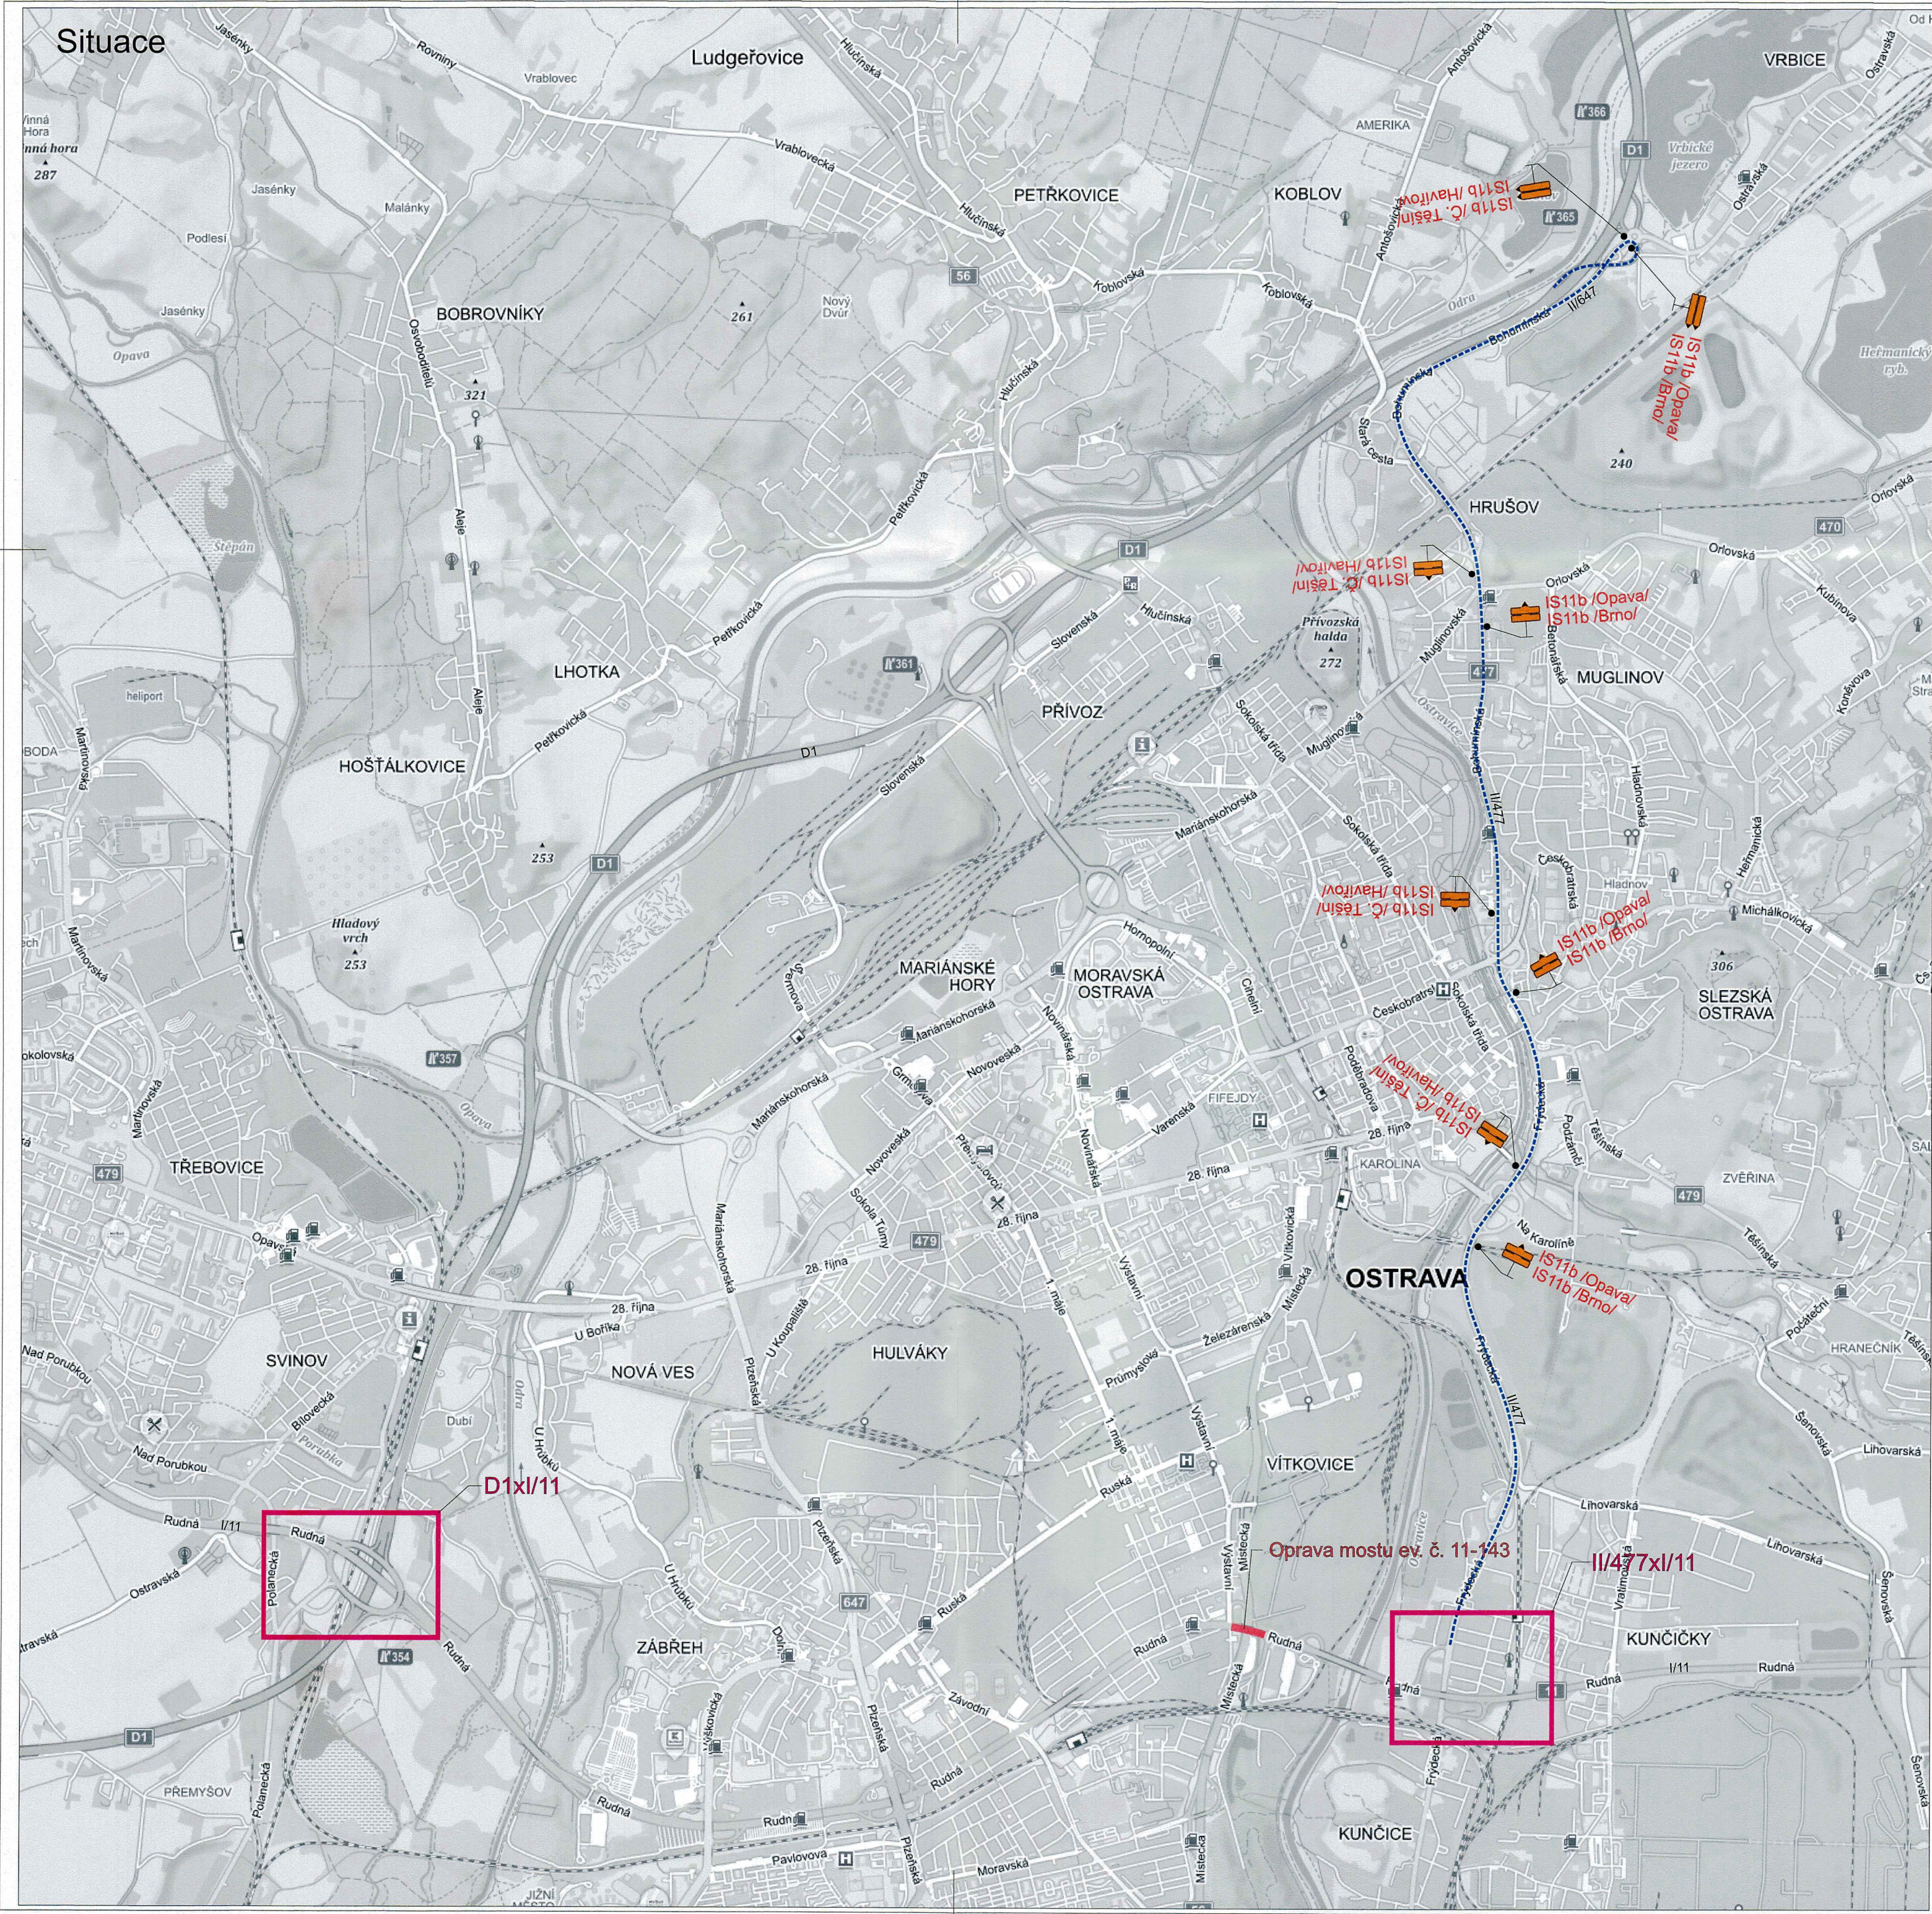

Policie České republiky
Městské ředitelství policie Ostrava
Dopravní inspektorát
Výstavní 117/55
703 00 OSTRAVA
Odsouhlasená příloha
k č. j. KRPT- 37874/CJ-2021-07006
pro potřeby: 5/21/6/20, 24/22 z. 11/143

por Mgr. [redacted]

Legenda:

- B4 Trvalé dopravní značení
- B4 Přechodné dopravní značení
- Uzavřený úsek
- Vnější objízdná trasa

Trvalé dopravní značení, které bude v rozporu s přechodným dopravním značením, bude dočasně zneplatněno.

Vypracoval:	Datum:
Bc. Martin Bodlák	4.2.2026
Název akce:	
I/11 Ostrava-Vítkovice, most ev. č. 11-143	
Název objektu:	Přechodné dopravní značení
Příloha:	Silnice I/11 - Úplná uzavírka - - Vnější objízdná trasa
Formát:	6x44
Č. výkresu:	2
Č. soupřavy:	

SEKNE
SEKNE, spol. s r.o.
Hamerská 12, 772 00 Olomouc
DIČ: CZ62363701
tel./fax: 585 311 867