

Magistrát města Ostravy
odbor dopravy

Magistrát města Ostravy odbor vnitřních věcí	
číslo ev. č.:	971
vyvěřena dne:	10-04-2026
snata dne:	
za správnost:	Jana Vronková
souběžně zveřejněna na internetu	



Vaše značka:

Ze dne:

Č. j.: SMO/249017/26/OD/pro

Sp. zn.: S-SMO/133897/26/OD/3

Vyřizuje: Ing. Tomáš Procházka

Telefon: 599 442 390

E-mail: tomas.prochazka@ostrava.cz

Datum: 9.4.2026

Rozdělovník

VEŘEJNÁ VYHLÁŠKA

Rekonstrukce a rozšíření kanalizace Kunčice a Kunčičky (ul. Rajnochova – Nástupní)

Opatření obecné povahy

podle §§171-173 zákona č. 500/2004 Sb. správní řád, ve znění pozdějších předpisů a podle §77, odst. 5, zákona č. 361/2000 Sb. o provozu na pozemních komunikacích a změnách některých zákonů (zákon o silničním provozu), ve znění pozdějších předpisů

Příkaz o dopravním značení (dočasném)

Odbor dopravy Magistrátu města Ostravy podle §124, odst. 6, zákona č. 361/2000 Sb. ve znění pozdějších předpisů věcně příslušný a podle §2, zákona č. 314/2002 Sb. a §19, vyhlášky č. 388/2002 Sb. místně příslušný úřad obce s rozšířenou působností **stanoví** pro silnice II.-III. tř. a pro místní komunikace I.-II. tř. ve svém územním obvodu ve smyslu §77, zákona č. 361/2000 Sb. ve znění pozdějších předpisů, se souhlasem DI MŘ Policie ČR Ostrava č.j. KRPT-3125-10/ČJ-2026-070706 přechodnou úpravu silničního provozu takto:

Příkaz o dopravním značení č.

7042 / 26

ul. Frýdecká (ul. Rajnochova - Nástupní)

Podmínky příkazu:

1. Příkaz bude proveden podle schválených příloh: **Rekonstrukce a rozšíření kanalizace Kunčice a Kunčičky, Přechodné dopravní značení, (výkr. příl. č. 7, 8, 9, 10, 11, zprac. Jiří Břenek, leden 2026, 5x formát 10A4).**
2. Po uplynutí doby stanovené v bodě č. 6 příkazu bude dopr. značení a zařízení včetně změn v této souvislosti vyvolaných uvedeno do původ. stavu.



3. Dopravní značení a zařízení užitá podle tohoto příkazu musí splňovat ustanovení §62, odst. 6, zákona č. 361/2000 Sb. ve znění pozdějších předpisů, musí být v souladu se zásadami pro jeho provádění a umístování, musí být celoreflexní a lze použít výhradně dopravní značky a zařízení schválené k užívání na pozem. komunikacích Ministerstvem dopravy a spojů ČR.
4. Značení instalované podle příkazu s výjimkou změn stávajících značek bude provedeno přenosným svislým dopravním značením na červenobíle pruhovaných nosičích, bude respektovat průjezdný (průchozí) profil a rovněž respektovat práva vlastníků objektů a nemovitostí na silničním pozemku i mimo něj. Bude rovněž staticky zabezpečeno a samotné nesmí tvořit překážku sil. prov.
5. Dopravní značení na silnicích II.-III. tř. a místních komunikacích I. a II. tř. dle tohoto příkazu bude realizováno výhradně až po převzetí dotčeného úseku komunikace k realizaci od vlastníka, resp. od jejího správce, po uvedení do původního stavu bude zajištěno předání zpět vlastníkovi (správci).
6. Termín realizace: **13. 4. 2026 - 7. 12. 2026 s etapizací (viz podm. č. 8)**
Pokud opatření nenabude účinnosti do očekávaného data zahájení realizace, platí přednostně pro zahájení realizace pozdější datum nabytí účinnosti. Datum ukončení realizace se vlivem toho neprodlužuje!
7. Po dobu uvedenou v bodě č. 6 bude dopravní značení a zařízení udržováno ve stavu odpovídajícím tomuto příkazu a platným zásadám pro jeho provádění a po tuto dobu musí být současně osazeny dopravní značky a zařízení dle stanovení jiných úřadů na těch navazujících pozemních komunikacích, kde to příslušnost daná §77, zák. č. 361/2000 Sb. popř. dalšími předpisy vyžaduje a kde to vyplývá z přílohy.
8. Stanovené přechodné dopr. značení a zřízení a tím i práce, které jsou jím označovány, bude v rámci celkového termínu dle podm. č. 6 umístěno po samostatných časových etapách, kdy 1 každý výkr. příloha = 1 etapa.
9. Před použitím zde stanovené přechodné úpravy musí být úředně povoleno obnovení dopr. napojení ul. Nástupní na ul. Frýdeckou odborem dopravy MMO k samostatně podané žádosti podle §10, zák. č. 13/1997 Sb. o pozemních komunikacích, ve znění pozdějších předpisů a musí být podle toho realizováno vč. uvedení povrchu, odvodnění a dalších součástí komunikace dočasně připojované na ul. Frýdeckou do stavu způsobilého k užívání pro silniční provoz.
10. Svodidlo podél vozovky sil. II/477 Frýdecké bude v celém úseku počínaje profilem před napojením ul. Nástupní ve směru jízdy do Vratimova odstraněno, ponechaný koncový díl svodnice bude ukončen bezpečným způsobem -bližší podrobnosti viz technické podmínky č. 114 schválené Ministerstvem dopravy a TP v nich odkazované.

Za splnění podmínek tohoto příkazu zodpovídá:

právník osoba STASPO, spol. s r.o., se sídlem Těšínská 114/254, 716 00 Ostrava - Radvanice, IČ:41035704, odpovědný pracovník: Ing. Jiří Dorda, stavbyvedoucí, tel. 737 591 789.

Poučení:

Při nedodržení podmínek příkazu může být na základě ustanovení §42 a, b, zákona č. 13/1997 Sb., o pozemních komunikacích, ve znění pozdějších předpisů, postupováno vůči odpovědné osobě výzvou osoby pověřené výkonem státního dozoru a při zjištěném neplnění povinností daných uvedeným zákonem i uložení sankce silničním správním úřadem.. Tento příkaz o dopravním značení nenahrazuje povolení silničního správního orgánu k užívání komunikace jiným než obvyklým způsobem podle §25, zákona č. 13/1997 Sb., ve znění pozdějších předpisů, anebo k uzavírce podle §24 téhož zákona. Pokud výsledkem řízení ve věci uvedených povolení je odlišná organizace dopravy než odpovídá tomuto příkazu, jiná omezení sil. provozu a podobně, musí zodpovědná osoba zajistit změnu příkazu, kterým se značení pro danou akci stanoví, jinak je tento příkaz neplatný a oprávnění z něj vyplývající zanikají. Totéž platí, jestliže úřad příslušný pro navazující pozemní komunikace stanoví přechodnou úpravu v rozporu s tímto příkazem.



Tento příkaz dále neřeší úpravy světelných signalizačních zařízení, úpravy vozovek, přemístění zastávek, problematiku kapacit křižovatek apod., což mohou být faktory jinak ovlivňující zvolenou organizaci dopravy, u které je stanovené dopravní značení jen jednou z podmínek zajištění silničního provozu.

Odbor dopravy Magistrátu města Ostravy si vyhrazuje právo tento příkaz změnit, doplnit nebo zrušit, bude-li to veřejný zájem vyžadovat.

Odůvodnění:

Na žádost společnosti STASPO, spol. s r.o., se sídlem Těšínská 114/254, Radvanice, 716 00 Ostrava, IČ: 410 35 704, podanou u odboru dopravy Magistrátu města Ostravy, se projednává návrh na dopravní označení stavebních prací na rekonstrukci kanalizace v ul. Rajnochova a Nástupní v Ostravě – Kunčičkách s dopadem do organizace sil. provozu na sil. II/477 ul. Frýdecké. Jde o pokračování prací na kanalizaci v oblasti ulice Lihovarské a okolních. Vzhledem k poloze kanalizace vůči komunikaci bude nezbytné pro potřebu stavbu v několika úsecích dopravně uzavřít ul. Nástupní počínaje křižovatkou s ul. Rajnochova. Protože je ul. Nástupní jinak neprůjezdná, navrhuje se otevření bývalého propojení ul. frýdecké a nástupní, čímž se zachová dopr. obsluha ulice za uzavírkou. Tato situace znamená, že je podle zákona č. 13/1997 Sb. ve znění pozdějších předpisů povinnost získat předem povolení k novému, byť dočasnému dopr. napojení na silnici II/477. Proto je v podm. č. 9 opatření zavázána odpovědná osoba k jedné k získání povolení, jednak z úzpůsobení dlouhodobě neužívaného napojení požadovanému otevření pro veškerý silniční provoz. Podm. č. 10 opatření je ze všech navržených úprav výslovně věnována úpravám ocelových svodidel podél sil. II/477, které musí být rozpojeny za účelem umožnění napojení ul. Nástupní. Další doprovodné úpravy, zejména snížení rychlosti jízdy a vyznačení nového způsobu řazení v jízdních pruzích je obsaženo již v návrhu přechodného dopr. značení v příloze opatření. Je však třeba vzít v potaz, že stanovením přechodné úpravy se neposuzuje oprávněnost rozsahu uplatňovaného záboru veřejných komunikací a oprávněnost prováděné stavební činnosti (viz poučení).

Navržené opatření se jeví jako proporcionální při porovnání požadovaného rozsahu činností, která má probíhat na vozovkách komunikací souběžných se sil. II/477, kde dochází k uzavírkám, s použitým příkazovým, zákazovým a výstražným dopr. značením a zařízením. Jestliže by nedošlo k umožnění dočasného dopr. napojení na ul. Frýdeckou a tím i k stanovenému přechodnému dopr. označení situace, nebylo by možné zajistit obsluhu řady domů a firem v ul. Nástupní po celou dobu prací (až 8 měsíců). Samotné otevření dopr. napojení nepostačuje a je proto v zájmu bezpečnosti sil. provozu přechodně značeno, aby účastníci sil. provozu a v tom hlavně řidiči vozidel dostali jednoznačnou informaci o nastalé změněné situaci a o tom, jak se v ní mají orientovat. V podm. č. 8 je také zavázána odpovědná osoba k etapizaci prací tak, jak to vyplývá z navržených etap, resp. označení polohy pracovního místa na souběžné ul. Nástupní přechodnou úpravou (k jejímu stanovení je příslušný jiný správní úřad - ÚMOB Slezská Ostrava). V dalších podmínkách stanovené úpravy je garantováno provedení dopr. značení ve shodě se správcem sil. II/477 Frýdecké, kterým je Správa silnic Moravskoslezského kraje, p. o., a také provedení dopr. značek a zařízení ve shodě s technickými předpisy platnými pro daný obor činnosti na pozemních komunikacích.

V průběhu projednání bylo zjištěno, že navržené a doplněné přechodné opatření v silničním provozu odpovídá nutným potřebám informování všech dotčených účastníků sil. provozu a nutným potřebám zajištění bezpečnosti jejich pohybu po komunikacích v podmínkách vyvolaných stavbou a že současně přechodná úprava je navržena k užití jen v takovém rozsahu a takovým způsobem, jak to nezbytně vyžaduje bezpečnost a plynulost provozu na pozemních komunikacích. Přechodné dopr. značení je navrženo podle vyhl. č. 294/2015 Sb. ve znění pozdějších předpisů, detailní umístění je patrné z výkresových příloh. Projednání s dotčenými orgány, zejména s MŘ Policie ČR Ostrava, Dopravní inspektorát, se uskutečnilo dne 22.1.2026 s kladným výsledkem.



Příloha:

-situační výkresy dle podmínky č. 1

Rozhodnutí o námitkách:

Podle ustanovení §77, odst. 5, zákona č. 361/2000 Sb. o provozu na pozemních komunikacích a změnách některých zákonů (zákon o silničním provozu), ve znění pozdějších předpisů, nedoručuje příslušný správní úřad návrh opatření obecné povahy a nevyzývá dotčené osoby k podání připomínek nebo námitek.

Poučení o odvolání:

Proti opatření obecné povahy nelze podat opravný prostředek (§173, odst. 2, zákona). Opatření obecné povahy podle §77, odst. 5, zákona č. 361/2000 Sb. o provozu na pozemních komunikacích a změnách některých zákonů (zákon o silničním provozu), ve znění pozdějších předpisů, nabývá účinnosti pátým dnem po vyvěšení.

"otisk úředního razítka"

Ing. Břetislav Glumbík
vedoucí odboru dopravy

-podepsáno elektronicky-

Rozdělovník (datovou schránkou):


1. STASPO, spol. s r.o., Těšínská 114/254, 716 00 Ostrava
2. Ostravské komunikace, a.s., Novoveská 25/1266, 709 00 Ostrava
3. MŘ Policie ČR - DI, Výstavní 55, 703 49 Ostrava
4. SMO, ÚMOb Slezská Ostrava
5. Správa silnic MSK kraje, U Studia 2654/33, 700 30 Ostrava

S žádostí o vystavení této veř. vyhlášky na dobu 15 dnů (datovou schránkou) :

6. ÚMOb Slezská Ostrava

S žádostí o vystavení této veř. vyhlášky na dobu 15 dnů a zaslání potvrzení o době vyvěšení:

7. MMO, odbor vnitřních věcí, odd. SIS -zde

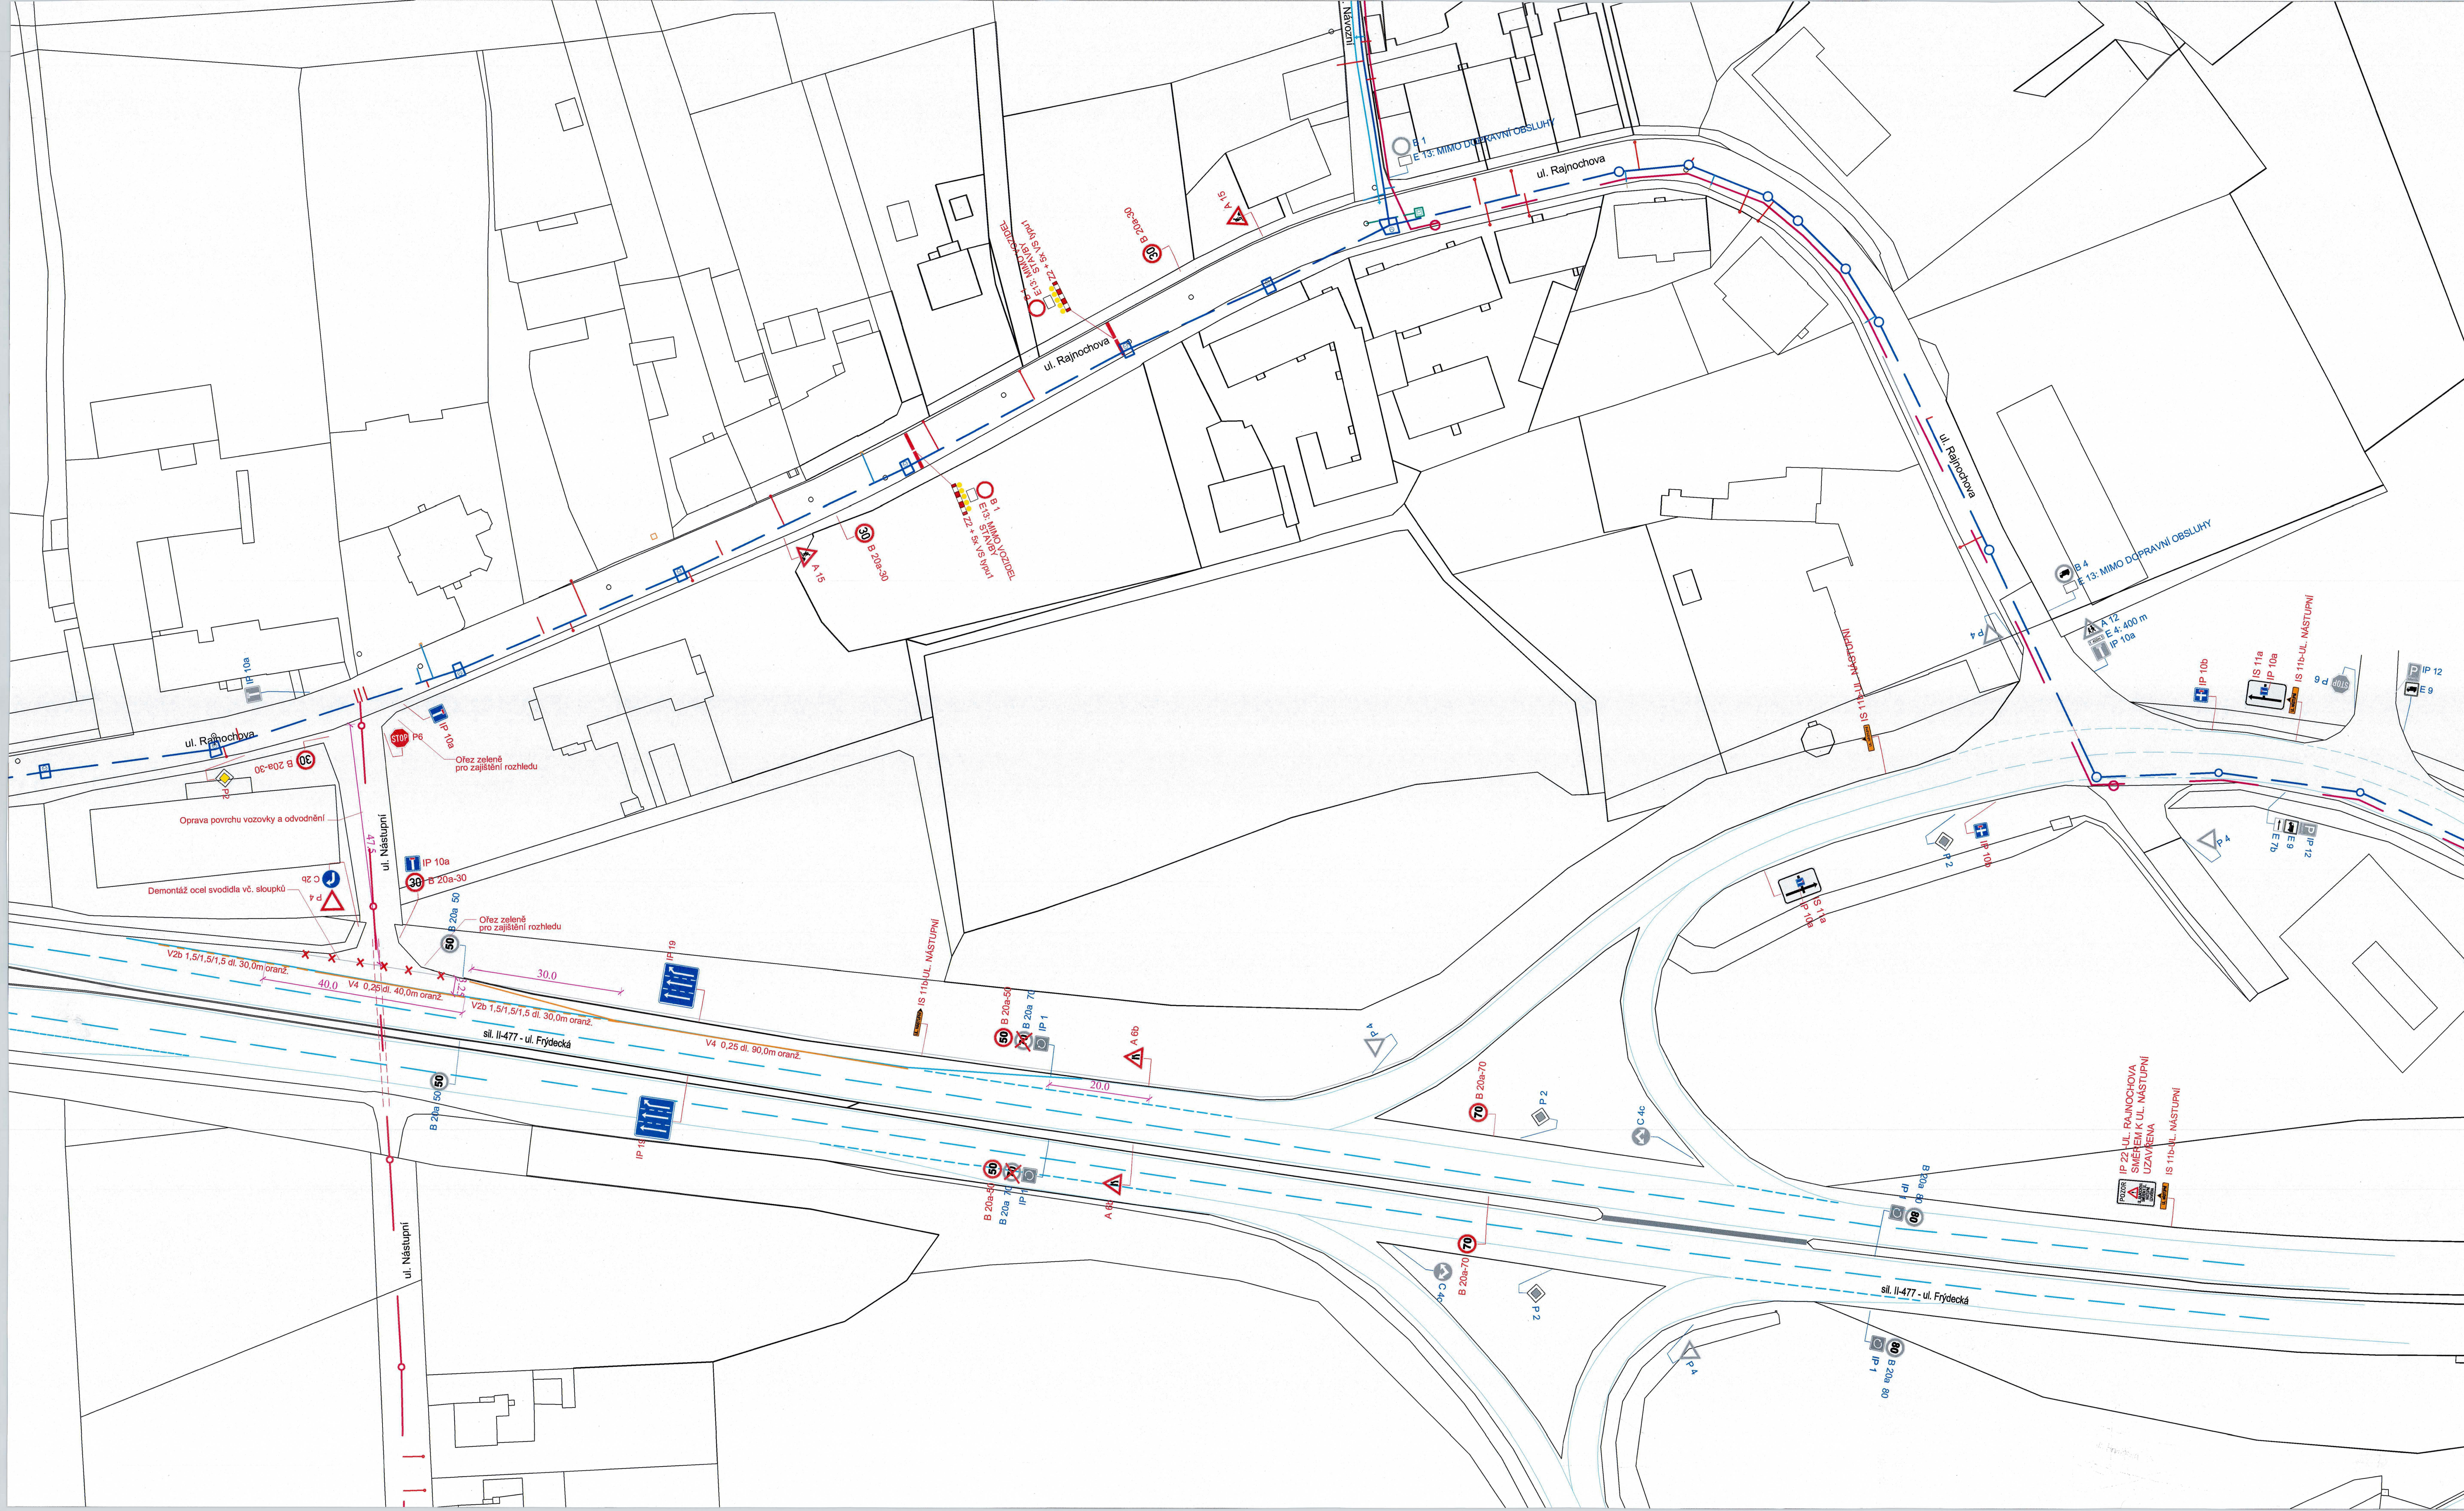

Stanovisko pracovní skupiny
OŘD při odboru dopravy MMO

SOUHLAS S NAVRŽENÝM
DOPRAVNÍM ZNAČENÍM

Slouží jako podklad
pro stanovení
místní / přechodné úpravy SP


por. Mgr.
Lubomír Pokorný
Policie České republiky
Městské ředitelství policie Ostrava
Dopravní inspektorát
Výševní 117/55
703 00 OSTRAVA
Odsouhlaseno výřehem
K. G. J. KRPT-
pro potřeby: 5.12.2025, 2.12.2025, 2.12.2025
5.12.2025; 2.12.2025, 2.12.2025, 2.12.2025

STATUTÁRNÍ
MĚSTO OSTRAVA
Úřad městského
ředitelství policie
Odbor dopravy a živost

LEGENDA:
P 4 ▼ STÁVAJÍCÍ SVISLÉ DOPRAVNÍ ZNAČENÍ
A 15 ▲ NAVRŽENÉ PŘECHODNÉ SVISLÉ DOPRAVNÍ ZNAČENÍ

POZNÁMKA:
STÁVAJÍCÍ DOPRAVNÍ ZNAČENÍ JE ZAKRESLENO
V ROZSAHU NUTNÉM PRO NÁVRH.

Zodp. projektant	JIRÍ BRENEK	Jirí Brenek
Vypracoval	JIRÍ BRENEK	projektová činnost
Kontrola	JIRÍ BRENEK	Na Obecní 1528/10, 700 30 Ostrava-Hrabůvka
AKCE	JIRÍ BRENEK	IC : 11550637 tel.: 737331962
REKONSTRUKCE A ROZŠÍŘENÍ KANALIZACE KUNČICE A KUNČICÝ PŘECHODNÉ DOPRAVNÍ ZNAČENÍ		STASPO spol. s r.o., Těšská 114/254, 716 00 Ostrava - Radvanice
Příloha:		Datum: Leden, 2026
Ul. Rajnochova - uzavřít komunikace, 3. úsek, vzorový výkres		Číslo: 1:500
		Archivní číslo: 224/2025

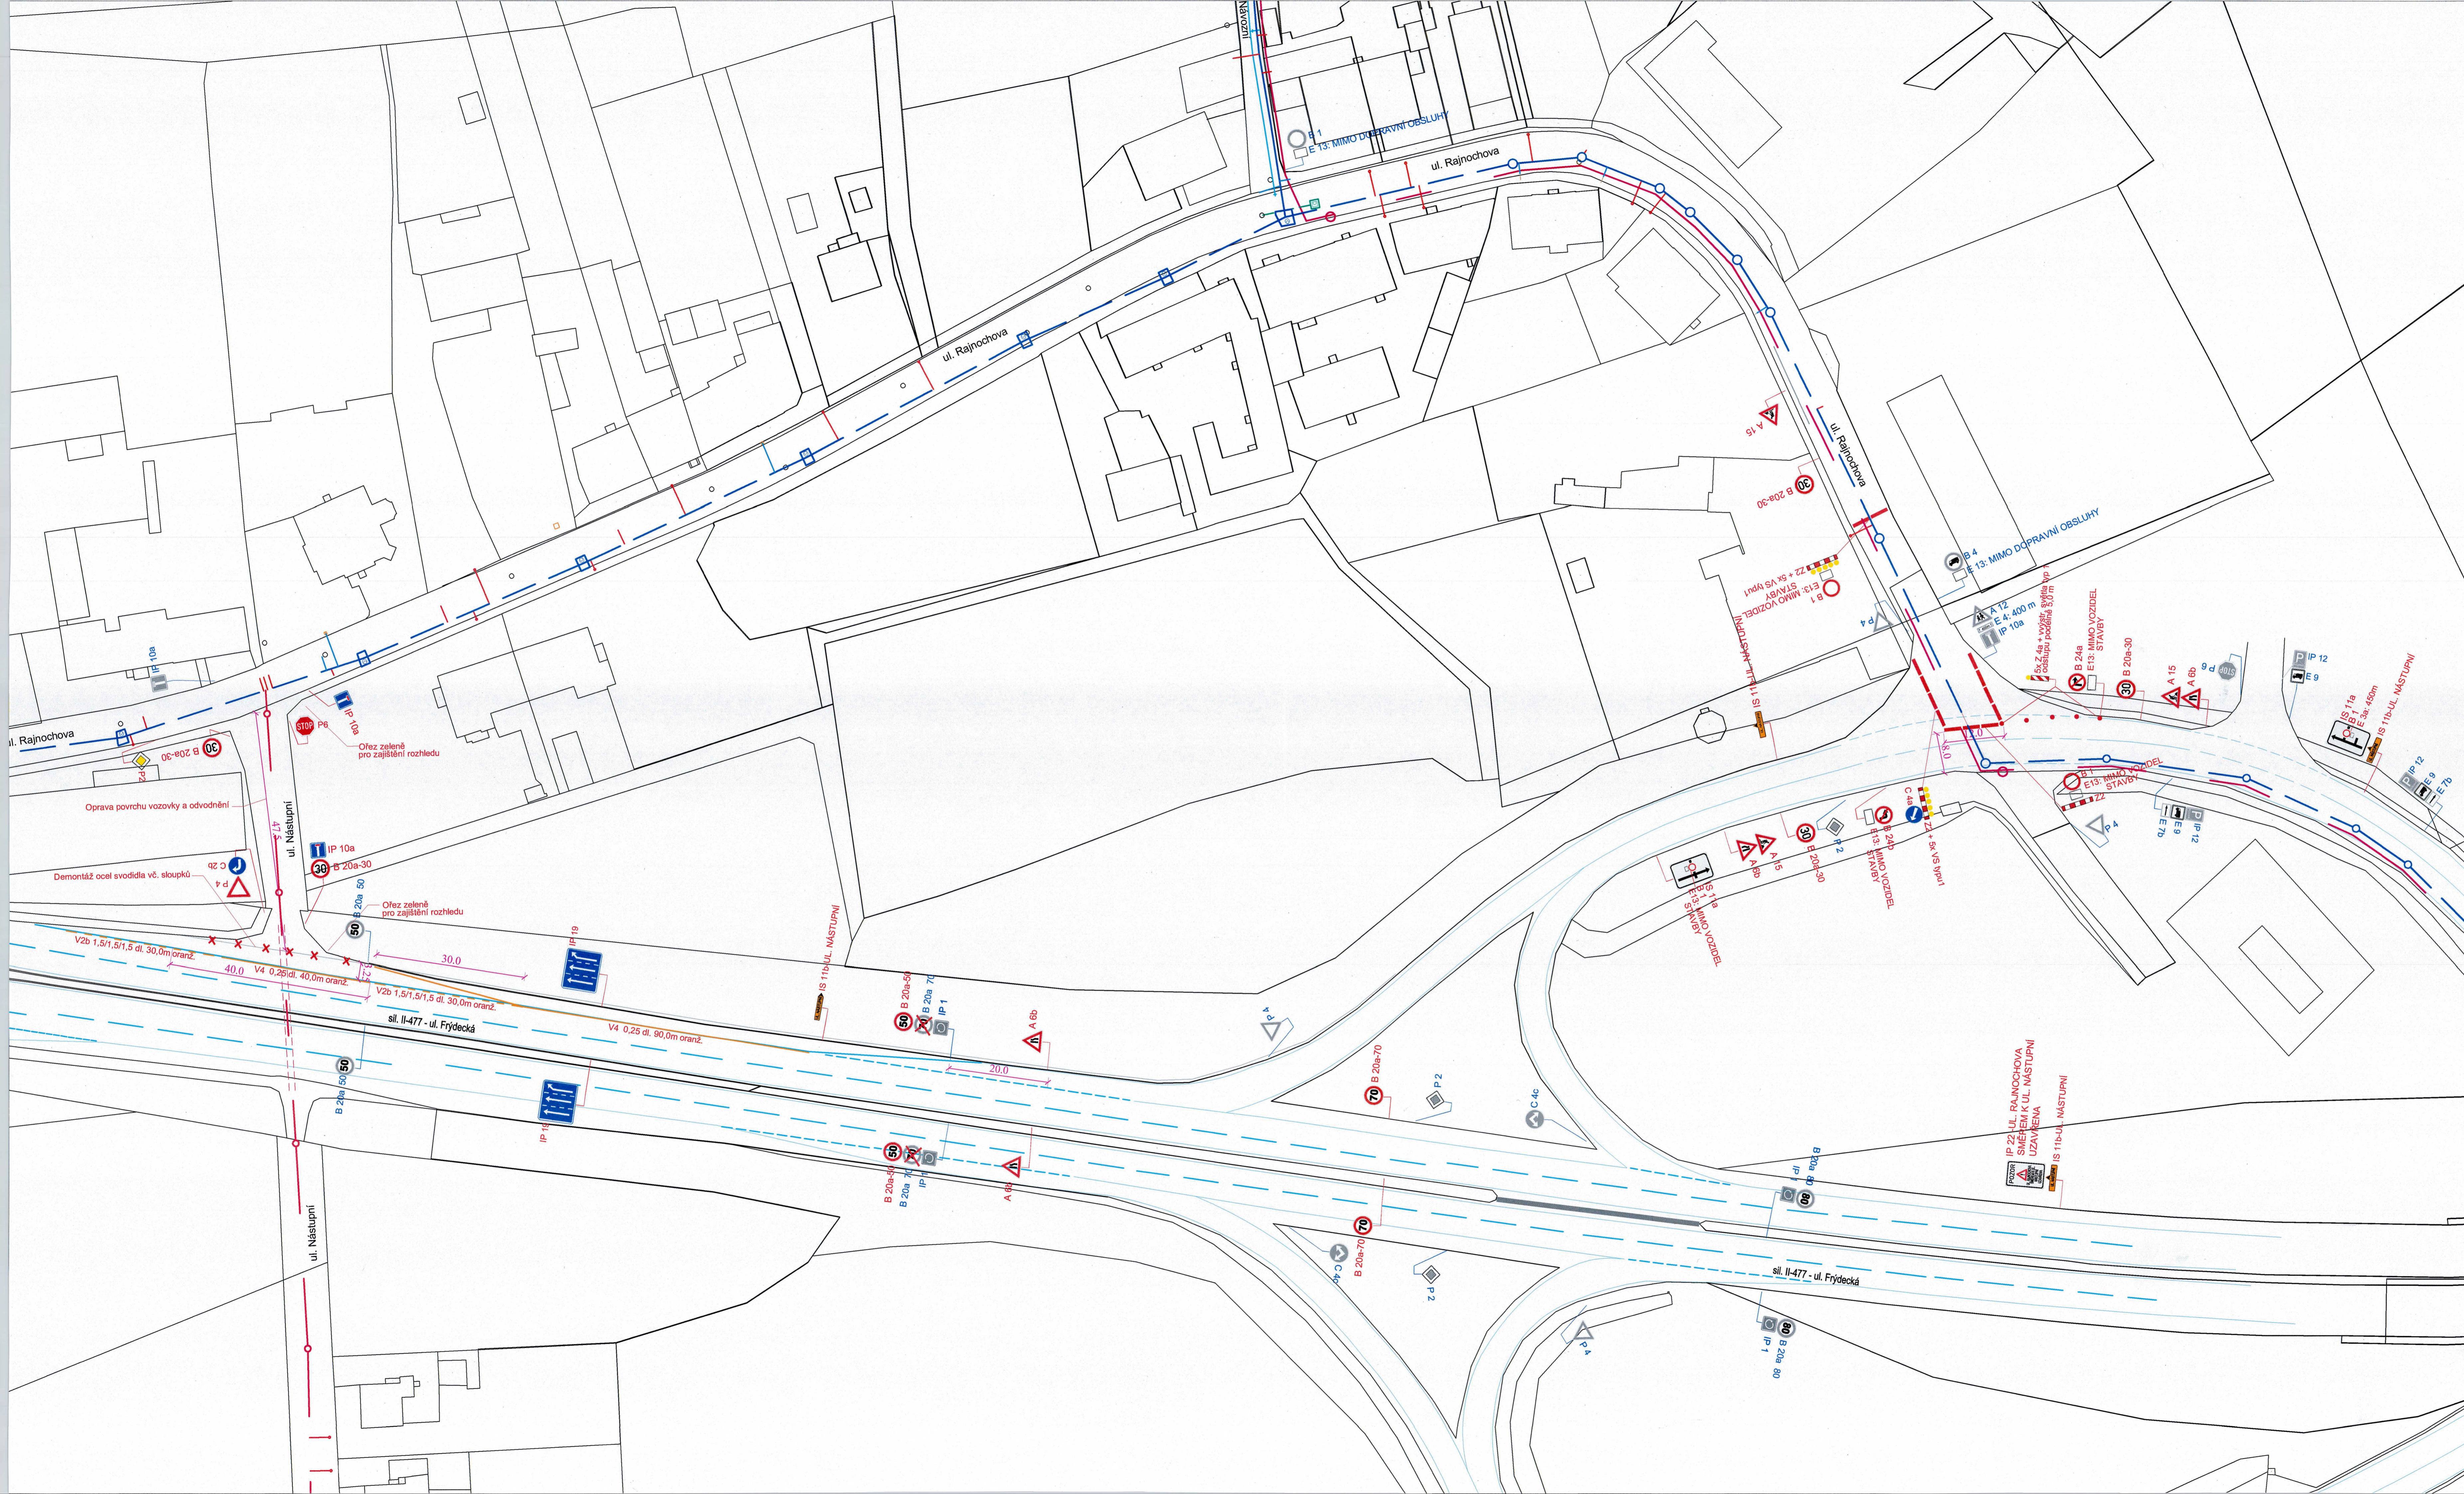

Stanovisko pracovní skupiny
 ORD při odborné dopravě MMO

Slouží jako podklad
 pro stanovení
 místní / přechodné úpravy SP

SOUHLAS S NAVRŽENÝM
 DOPRAVNÍM ZNAČENÍM

Dopravní podnik
 703 00 Ostrava, MO

por. Mgr.
 Lubomír Pokorný

Policie České republiky
 Městské ředitelství policie Ostrava
 Dopravní inspektorát
 Vytváření 117/55
 703 00 OSTRAVA
 Osobníhasená příloha 22. 01. 2025
 k č. j. KRPT-202-2026-00000
 pro potřebu: 202/6025/24/202 z 18/92 8.

STATUTÁRNÍ
 MĚSTO OSTRAVA
 Úřad městského obvodu
 Slezská Ostrava
 (obor doprava a živobytí)

Městský úřad
 Slezská Ostrava

por. Mgr.

LEGENDA:
 P 4 ▽ STÁVAJÍCÍ SVISLÉ DOPRAVNÍ ZNAČENÍ
 A 15 ▲ NAVRŽENÉ PŘECHODNÉ SVISLÉ DOPRAVNÍ ZNAČENÍ

POZNÁMKA:
 STÁVAJÍCÍ DOPRAVNÍ ZNAČENÍ JE ZAKRESLENO
 V ROZSAHU NUTNÉM PRO NÁVRH.

Zesp. projektant	JIRÍ BRENEK			Jirí Brenek
Vypracoval	JIRÍ BRENEK			projektová činnost
Zkontrol.	JIRÍ BRENEK			Na Obecní 1528/10, 700 30 Ostrava-Hrabůvka
Změnila	JIRÍ BRENEK			IC : 11550937 tel.: 737331962

REKONSTRUKCE A ROZŠÍŘENÍ KANALIZACE KUNICE A KUNČICHOVY
 PŘECHODNÉ DOPRAVNÍ ZNAČENÍ

Stavba číslo	716 00 Ostrava - Radčovice	STASPO spol. s r.o., Těšínská 114/254,
Datum	leden 2026	číslo
Měřítko	1:500	
Průběh		Archivní číslo
		224/2025

Ul. Rajnochova - uzavírka komunikace, 1. úsek, vzorový výkres