

Oznámení statutárního města Ostravy o záměru pronajmout

Č. j.: SMO/136345/26/MJ/KoI/01

Katastrální území: Mošnov (lokalita: obchodně podnikatelský areál Mošnov)

Magistrát města Ostravy, prostřednictvím Odboru majetkového, na základě svěřeni pravomoci usnesením Rady města Ostravy, č. 09903/RM2226/137, ze dne 12.5.2026,

ROZHODL

dne 03.09.2026, o záměru pronájmu nemovité věci, a to:

- část budovy č. p. 314 o výměře 15,3 m² (místnost č. 1.16 dle zákresu níže), která je součástí pozemku p. č. st. 454 v k. ú. Mošnov, obec Mošnov.

vše včetně součástí a příslušenství, dále si statutární město Ostrava vyhrazuje právo tento záměr kdykoliv zrušit.


Rozhodnutí schválil: Mgr. Vladimír Plutko, MPA
Vedoucí odboru majetkového Magistrátu města Ostravy

Územní informace Bližší specifikace



Přílohy: snímek pozemku s budovou, situační snímek budovy

Zveřejňuje: odbor majetkový
Zpracoval: Mgr. Dagmar Rumpelová, tel. 599442073

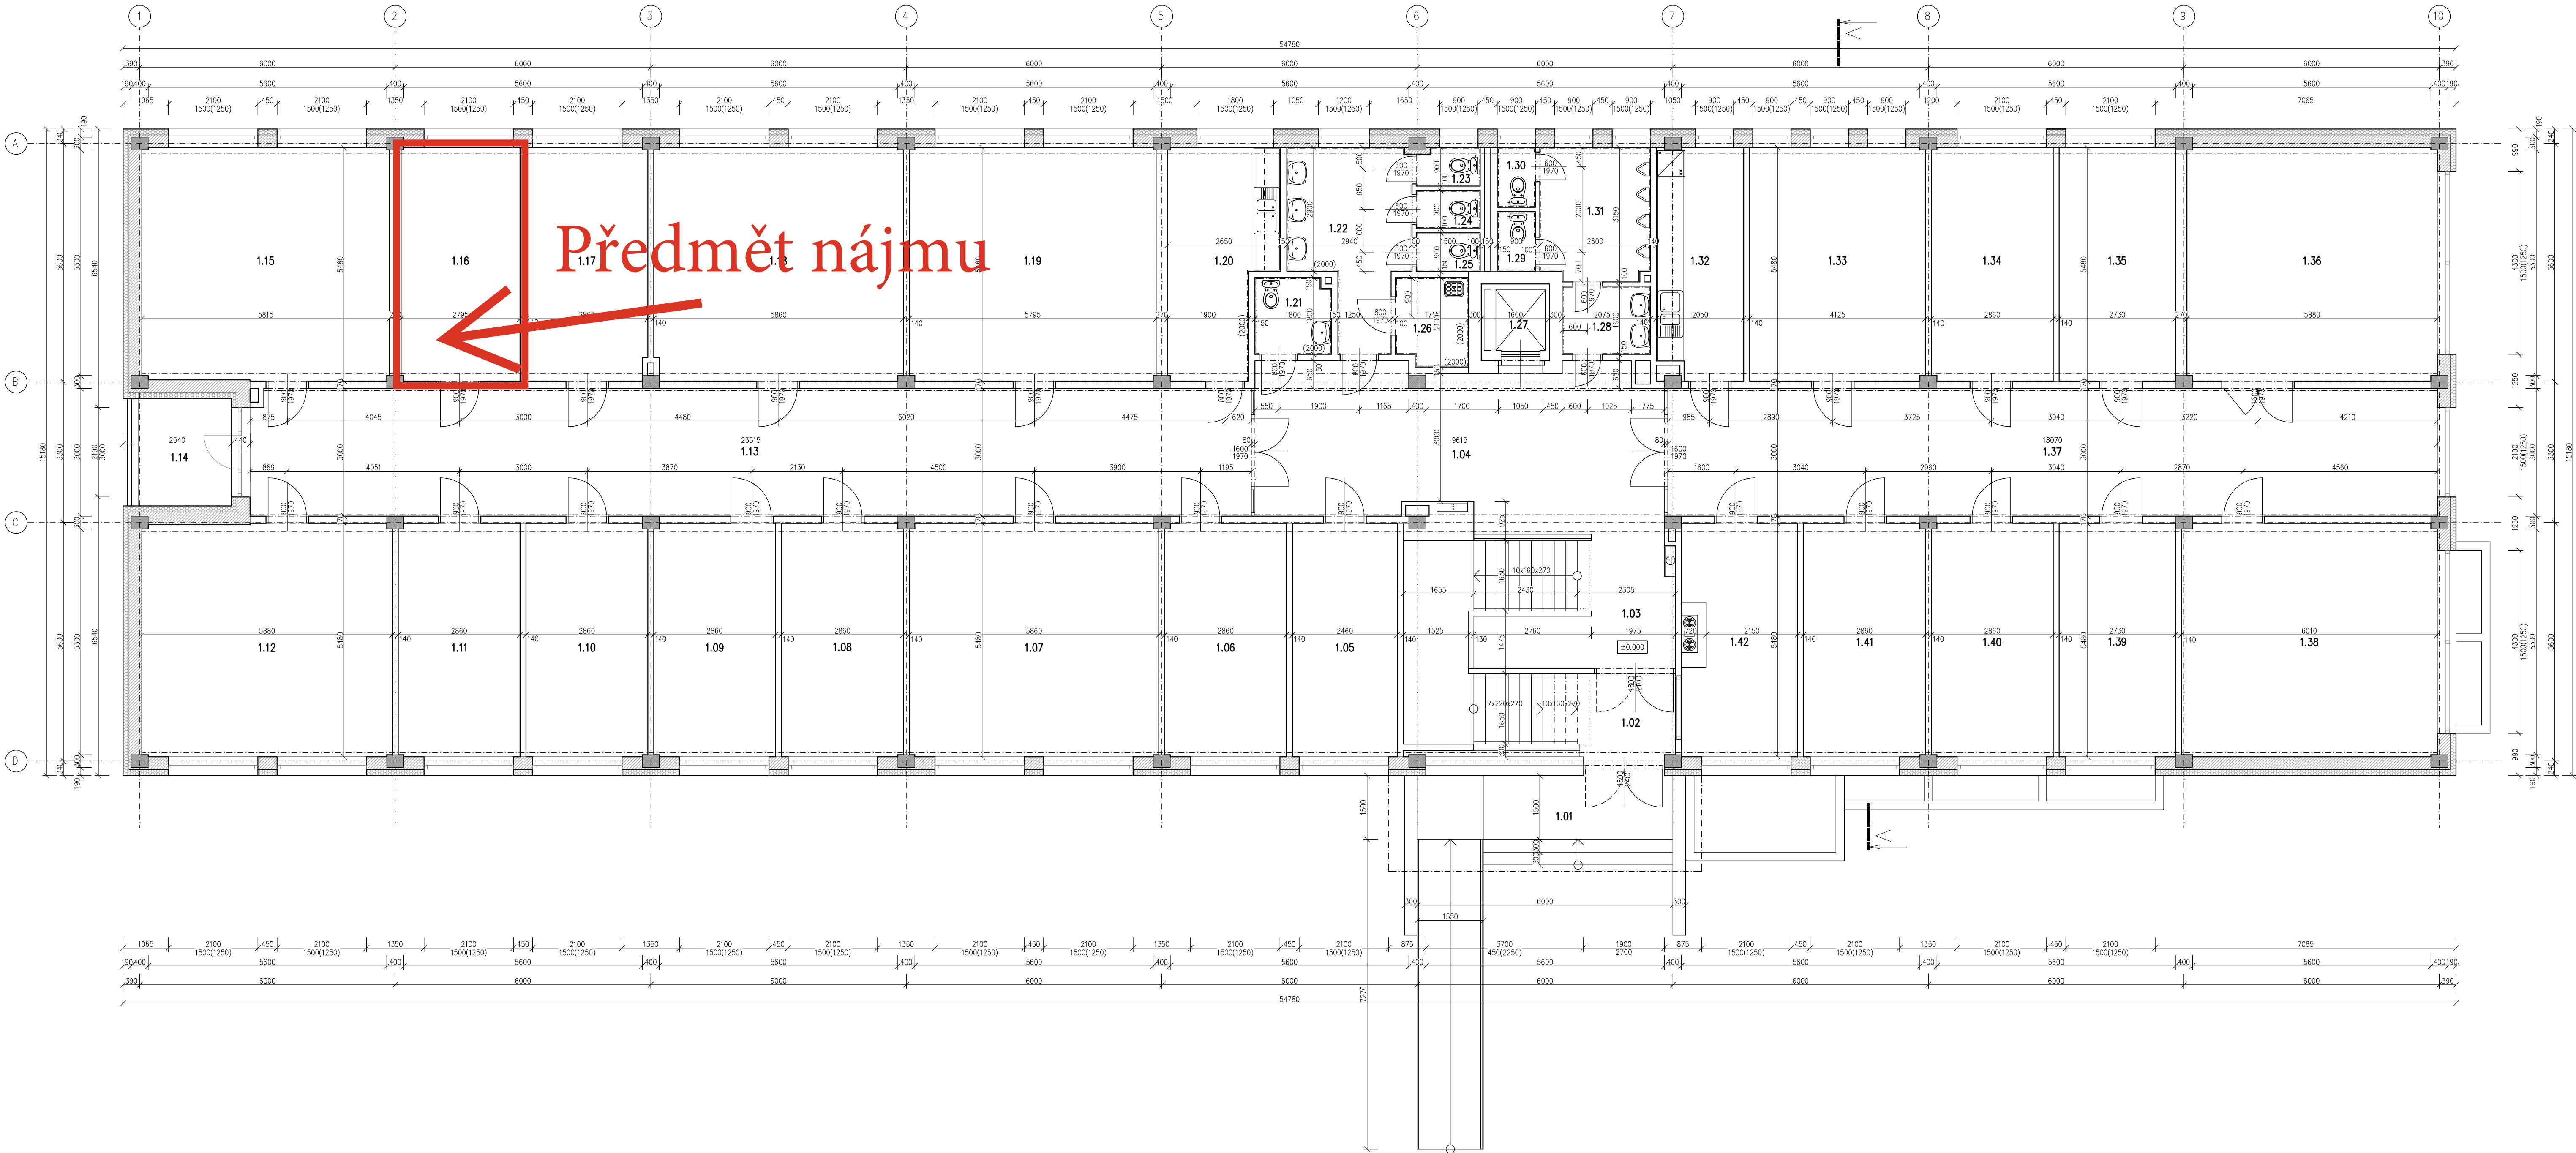

Tabulka místností						
Číslo	Název	Plocha [m²]	Obvod [m]	Podlaha	Stěny	Strop
1.01	ZÁVĚTRÍ	22,94	29,54	DLAŽBA KERAMICKÁ	FASÁDA	FASÁDA
1.02	CHODBA+SCHODIŠTĚ	12,3	16,63	DLAŽBA KERAMICKÁ	OMITKA VÁPENNÁ STUKOVÁ	OMITKA VÁPENNÁ STUKOVÁ
1.03	SCHODIŠTĚ	19,33	19,03	DLAŽBA KERAMICKÁ	OMITKA VÁPENNÁ STUKOVÁ	OMITKA VÁPENNÁ STUKOVÁ
1.04	CHODBA	35,32	29,67	DLAŽBA KERAMICKÁ	OMITKA VÁPENNÁ STUKOVÁ	OMITKA VÁPENNÁ STUKOVÁ
1.05	KANCELÁŘ	13,48	15,88	KOBEREC	OMITKA VÁPENNÁ STUKOVÁ	OMITKA VÁPENNÁ STUKOVÁ
1.06	KANCELÁŘ	15,65	16,68	KOBEREC	OMITKA VÁPENNÁ STUKOVÁ	OMITKA VÁPENNÁ STUKOVÁ
1.07	KANCELÁŘ	32,07	22,68	KOBEREC	OMITKA VÁPENNÁ STUKOVÁ	OMITKA VÁPENNÁ STUKOVÁ
1.08	KANCELÁŘ	15,68	16,7	KOBEREC	OMITKA VÁPENNÁ STUKOVÁ	OMITKA VÁPENNÁ STUKOVÁ
1.09	KANCELÁŘ	15,65	16,68	KOBEREC	OMITKA VÁPENNÁ STUKOVÁ	OMITKA VÁPENNÁ STUKOVÁ
1.10	KANCELÁŘ	15,65	16,68	KOBEREC	OMITKA VÁPENNÁ STUKOVÁ	OMITKA VÁPENNÁ STUKOVÁ
1.11	KANCELÁŘ	15,65	16,68	KOBEREC	OMITKA VÁPENNÁ STUKOVÁ	OMITKA VÁPENNÁ STUKOVÁ
1.12	KANCELÁŘ	32,12	22,71	KOBEREC	OMITKA VÁPENNÁ STUKOVÁ	OMITKA VÁPENNÁ STUKOVÁ
1.13	CHODBA	70,4	53,03	DLAŽBA KERAMICKÁ	OMITKA VÁPENNÁ STUKOVÁ	OMITKA VÁPENNÁ STUKOVÁ
1.14	LODŽIE	5,52	9,42	DLAŽBA KERAMICKÁ	FASÁDA	FASÁDA
1.15	KANCELÁŘ	31,76	22,59	KOBEREC	OMITKA VÁPENNÁ STUKOVÁ	OMITKA VÁPENNÁ STUKOVÁ
1.16	KANCELÁŘ	15,3	16,55	KOBEREC	OMITKA VÁPENNÁ STUKOVÁ	OMITKA VÁPENNÁ STUKOVÁ
1.17	KANCELÁŘ	15,6	16,69	KOBEREC	OMITKA VÁPENNÁ STUKOVÁ	OMITKA VÁPENNÁ STUKOVÁ
1.18	KANCELÁŘ	32,01	22,68	PVC	OMITKA VÁPENNÁ STUKOVÁ	OMITKA VÁPENNÁ STUKOVÁ
1.19	KANCELÁŘ	31,72	22,55	KOBEREC	OMITKA VÁPENNÁ STUKOVÁ	OMITKA VÁPENNÁ STUKOVÁ
1.20	KUCHYNKA	12,58	16,26	VINYLOVÁ PODLAHA	OMITKA VÁPENNÁ STUKOVÁ	OMITKA VÁPENNÁ STUKOVÁ
1.21	WC BEZBARIEROVÉ	3,18	7,2	DLAŽBA KERAMICKÁ	OMITKA VÁPENNÁ STUKOVÁ	SKLÁDANÝ PODHLED
1.22	WC PŘEDSÍŇ	10,94	15,58	DLAŽBA KERAMICKÁ	OMITKA VÁPENNÁ STUKOVÁ	SKLÁDANÝ PODHLED
1.23	WC ŽENY	1,3	4,8	DLAŽBA KERAMICKÁ	OMITKA VÁPENNÁ STUKOVÁ	SKLÁDANÝ PODHLED
1.24	WC ŽENY	1,35	4,8	DLAŽBA KERAMICKÁ	OMITKA VÁPENNÁ STUKOVÁ	SKLÁDANÝ PODHLED
1.25	WC ŽENY	1,36	4,81	DLAŽBA KERAMICKÁ	OMITKA VÁPENNÁ STUKOVÁ	SKLÁDANÝ PODHLED
1.26	SKLID	3,46	7,63	DLAŽBA KERAMICKÁ	OMITKA VÁPENNÁ STUKOVÁ	SKLÁDANÝ PODHLED
1.27	VÝTAH	2,88	6,8	BETONOVÁ NÁZAVINA	OMITKA VÁPENNÁ STUKOVÁ	OMITKA VÁPENNÁ STUKOVÁ
1.28	CHODBA	3,32	7,35	DLAŽBA KERAMICKÁ	OMITKA VÁPENNÁ STUKOVÁ	SKLÁDANÝ PODHLED
1.29	WC MUŽI	1,26	4,6	DLAŽBA KERAMICKÁ	OMITKA VÁPENNÁ STUKOVÁ	SKLÁDANÝ PODHLED
1.30	WC MUŽI	1,25	4,58	DLAŽBA KERAMICKÁ	OMITKA VÁPENNÁ STUKOVÁ	SKLÁDANÝ PODHLED
1.31	WC PŘEDSÍŇ	8	11,5	DLAŽBA KERAMICKÁ	OMITKA VÁPENNÁ STUKOVÁ	SKLÁDANÝ PODHLED
1.32	KUCHYNKA	10,91	15,16	VINYLOVÁ PODLAHA	OMITKA VÁPENNÁ STUKOVÁ	OMITKA VÁPENNÁ STUKOVÁ

Tabulka místností						
Číslo	Název	Plocha [m²]	Obvod [m]	Podlaha	Stěny	Strop
1.33	KANCELÁŘ	22,58	19,21	KOBEREC	OMITKA VÁPENNÁ STUKOVÁ	OMITKA VÁPENNÁ STUKOVÁ
1.34	KANCELÁŘ	15,65	16,68	KOBEREC	OMITKA VÁPENNÁ STUKOVÁ	OMITKA VÁPENNÁ STUKOVÁ
1.35	KANCELÁŘ	14,98	16,42	KOBEREC	OMITKA VÁPENNÁ STUKOVÁ	OMITKA VÁPENNÁ STUKOVÁ
1.36	KANCELÁŘ	32,17	22,72	KOBEREC	OMITKA VÁPENNÁ STUKOVÁ	OMITKA VÁPENNÁ STUKOVÁ
1.37	CHODBA	54,21	42,14	DLAŽBA KERAMICKÁ	OMITKA VÁPENNÁ STUKOVÁ	OMITKA VÁPENNÁ STUKOVÁ
1.38	KANCELÁŘ	32,86	22,98	KOBEREC	OMITKA VÁPENNÁ STUKOVÁ	OMITKA VÁPENNÁ STUKOVÁ
1.39	KANCELÁŘ	14,98	16,46	KOBEREC	OMITKA VÁPENNÁ STUKOVÁ	OMITKA VÁPENNÁ STUKOVÁ
1.40	KANCELÁŘ	15,65	16,68	KOBEREC	OMITKA VÁPENNÁ STUKOVÁ	OMITKA VÁPENNÁ STUKOVÁ
1.41	KANCELÁŘ	15,65	16,68	KOBEREC	OMITKA VÁPENNÁ STUKOVÁ	OMITKA VÁPENNÁ STUKOVÁ
1.42	KANCELÁŘ	14,07	17,58	KOBEREC	OMITKA VÁPENNÁ STUKOVÁ	OMITKA VÁPENNÁ STUKOVÁ

Celková plocha [m²]: 742,68

Legenda materiálu

- VNITŘNÍ CHELMÉ VZDUKÝ PRŮCH A DELICH STĚN NA MVC
- OBVODOVÉ ŽDVO TL. 300 mm Z CHELMÝCH TVÁRNIC NA MVC
- KONTAKTNÍ ZATEPLOVACÍ SYSTÉM Z EPS TL. 140 mm
- ŽELEZOBETONOVÉ KONSTRUKCE SKELETU

D.1.1. Architektonicko-stavební řešení

VED.PROJEKTU	ZODP.PROJEKTANT	AUTOR STUDIE	MÍSTO STAVBY	 idea atelier projekt s.r.o.
			Objekt č.p. 314, Mošnov parcels.č.454	
ZODP.PROJ.SPEC.	PROJEKTANT	KONTROLOVAL	INVESTOR	
			Stavutární město Ostrova Prokešovo náměstí 1803/8 702 00 Ostrova-Moř.Ostrova	
Zaměření a zakreslení skutečného stavu objektu č.p. 314 v Mošnově				INVESTICE – DESIGN – ARCHITEKTURA 709 00 OSTRAVA
PŮDORYS 1.NP				FORMÁT 12x A4 DATUM 07 / 2025 STUPEŇ P.D. SKUTEČNÝ STAV Z.ČÍSLO 2025-108 MĚŘÍTKO V.Č. 1:75 D.1.1.2.1-03

Zaměření a zakreslení skutečného stavu
objektu č.p. 314 v Mošnově

PŮDORYS 1.NP



Předmět nájmu:
místnost číslo 1.16 v budově č. popisné 314

0 30 60 90 120 150 m

