



Vaše značka:

Ze dne: 25.06.2026

Č. j.: SMO/451483/26/OD/Bal

– dle rozdělovníku –

Sp. zn.: S-SMO/438871/26/OD/4

Vyřizuje: Ing. Libor Baláš

Telefon: 599 442 317

E-mail: libor.balas@ostrava.cz

Datum: 1.7.2026

VEŘEJNÁ VYHLÁŠKA

Opatření pro zajištění bezpečnosti silničního provozu

Opatření obecné povahy

podle §§ 171-173 zákona č. 500/2004 Sb. správní řád, ve znění pozdějších předpisů (dále jen „správní řád“) a podle § 77 odst. 5 zákona č. 361/2000 Sb. o provozu na pozemních komunikacích a změnách některých zákonů (zákon o silničním provozu), ve znění pozdějších předpisů (dále jen „dopravní zákon“)

Stanovení dopravního značení (dočasného) č. 7095/26/Slezská Ostrava

Magistrát města Ostravy, odbor dopravy, podle § 124 odst. 6 zákona č. 361/2000 Sb. dopravního zákona, věcně příslušný podle ust. § 1 zákona č. 314/2002 Sb. o stanovení obcí s pověřeným obecním úřadem a ust. § 12 vyhlášky č. 346/2020 Sb., o stanovení správních obvodů obcí s rozšířenou působností, území obvodů hlavního města Prahy a příslušnosti některých obcí do jiného okresu, místně příslušný úřad obce s rozšířenou působností stanoví pro silnice II. – III. tř. a pro místní komunikace I. – IV. tř. ve svém správním obvodu ve smyslu § 77 zákona č. 361/2000 Sb., dopravního zákona ve znění pozdějších předpisů, přechodnou úpravu silničního provozu v souvislosti s akcí:

„Obnova portálů dopravního značení na silnici II/477, ulice Frýdecká v Ostravě“.

Podmínky příkazu:

1. Stanovení bude provedeno podle přílohy ověřené Policií ČR, MŘ DI Ostrava pod č.j. KRPT-3125-88/ČJ-2025-070706 ze dne 20. 5. 2026.
2. Po uplynutí doby stanovené v bodě č. 6 příkazu bude dopravní značení a zařízení včetně změn v této souvislosti vyvolaných uvedeno do původního stavu.
3. Dopravní značení a zařízení užitá podle tohoto stanovení musí splňovat ustanovení § 62, odst. 6, dopravního zákona a vyhlášky č. 294/2015 Sb. Prováděcí dopravní zákon, musí být v souladu se zásadami pro jeho provádění a umístování, TP 66, musí být celoreflexní podle ČSN EN 12899-1 a ČSN EN 1436 a lze použít výhradně dopravní značky a zařízení schválené k užívání na pozemních komunikacích Ministerstvem dopravy ČR.
4. Značení instalované podle stanovení s výjimkou změn stávajících značek bude provedeno přenosným svíslým dopravním značením na červenobíle pruhovaných nosičích, bude respektovat průjezdný (průchozí) profil a rovněž respektovat práva vlastníků objektů a nemovitostí na silničním pozemku i mimo něj. Bude rovněž staticky zabezpečeno a samotné nesmí tvořit překážku silničního provozu.



5. Dopravní značení na silnicích II. a III. tř. a místních komunikacích I. a IV. tř. dle stanovení bude realizováno výhradně až po převzetí dotčeného úseku komunikace k realizaci od vlastníka, resp. od jejího správce, po uvedení do původního stavu bude zajištěno předání zpět vlastníkovi (správci).
6. Termín realizace: **od 5. 7. 2026 do 31. 8. 2026**
7. Po dobu uvedenou v bodě č. 6 bude dopravní značení a zařízení udržováno ve stavu odpovídajícím tomuto stanovení a platným zásadám pro jeho provádění.
8. Dočasné dopravní značení zajistí společnost FIRESTA – Fišer, rekonstrukce, stavby a.s., Palackého 105, 702 00 Ostrava, a za splnění stanovených podmínek zodpovídá p. Dalibor Macák, tel 607 005 440.

Poučení:

Toto stanovení dopravního značení nenahrazuje povolení silničního správního orgánu k užívání komunikace jiným než obvyklým způsobem podle § 25 silničního zákona anebo k uzavěře podle § 24 téhož zákona. Pokud výsledkem řízení ve věci uvedených povolení je odlišná organizace dopravy, než odpovídá tomuto stanovení, jiná omezení silničního provozu a podobně, musí zodpovědná osoba zajistit změnu stanovení, kterým se značení pro danou akci stanoví, jinak je toto stanovení neplatné a oprávnění z něj vyplývající zanikají. Odbor dopravy Magistrátu města Ostravy si vyhrazuje právo toto stanovení změnit, doplnit nebo zrušit, bude-li to veřejný zájem vyžadovat.

Odůvodnění:

Účelem tohoto opatření obecné povahy je stanovení přechodné úpravy provozu v souvislosti s realizací stavby „Obnova velkoplošných dopravních značek včetně portálové konstrukce – změna částečné uzavírky u portálů č. P477-0024H-P1 a P477-0025H-L1“. Navržené dopravní opatření je stanoveno podle schválené projektové dokumentace a zajišťuje bezpečné provádění prací, ochranu pracovníků i bezpečnost a plynulost silničního provozu. Silniční správní úřad dospěl k závěru, že navržená přechodná úprava provozu je s ohledem na charakter prací a místní dopravní podmínky nezbytná. Projekt přechodného dopravního značení byl projednán s Policií České republiky, MŘ DI Ostrava, dne 20. 5. 2026, bez zásadních připomínek.

Rozhodnutí o námitkách:

Podle § 77 odst. 5 dopravního zákona při stanovení přechodné úpravy provozu na pozemních komunikacích příslušný správní úřad nedoručuje návrh opatření obecné povahy a nevyzývá dotčené osoby k podání připomínek nebo námitek.

Poučení o odvolání:

Proti opatření obecné povahy nelze podat opravný prostředek (§ 173 odst. 2 správního řádu). Opatření obecné povahy nabývá účinnosti pátým dnem po dni vyvěšení veřejné vyhlášky (§ 77 odst. 5 dopravního zákona).

Ing. Břetislav Glumbík
vedoucí odboru dopravy
-elektronicky podepsáno-

Přílohy: - situace dopravního značení dle textu




ÚMOb Slezská Ostrava a Středisko informačních služeb Magistrátu města Ostravy žádáme, aby tuto veřejnou vyhlášku vystavily na dobu 15 dnů na svých úředních deskách.

Rozdělovník:

1. SEKNE, spol. s r.o., IČO: 62363701, DS: nppsei2, Hamerská 304/12, 779 00 Olomouc – Holice



2. Policie ČR, MŘ DI Ostrava, Výstavní 55, 703 49 Ostrava-Vítkovice
3. Ostravské komunikace, a.s., Novoveská 25/1266, 709 00 Ostrava
4. ÚMOb Slezská Ostrava, Těšínská 138/35, 710 00 Ostrava, DS: 56zbpub
5. Správa silnic Moravskoslezského kraje, středisko Ostrava, U Studia 2654/33, 700 30 Ostrava-Zábřeh
6. MMO, odbor vnitřních věcí, oddělení SIS – zde

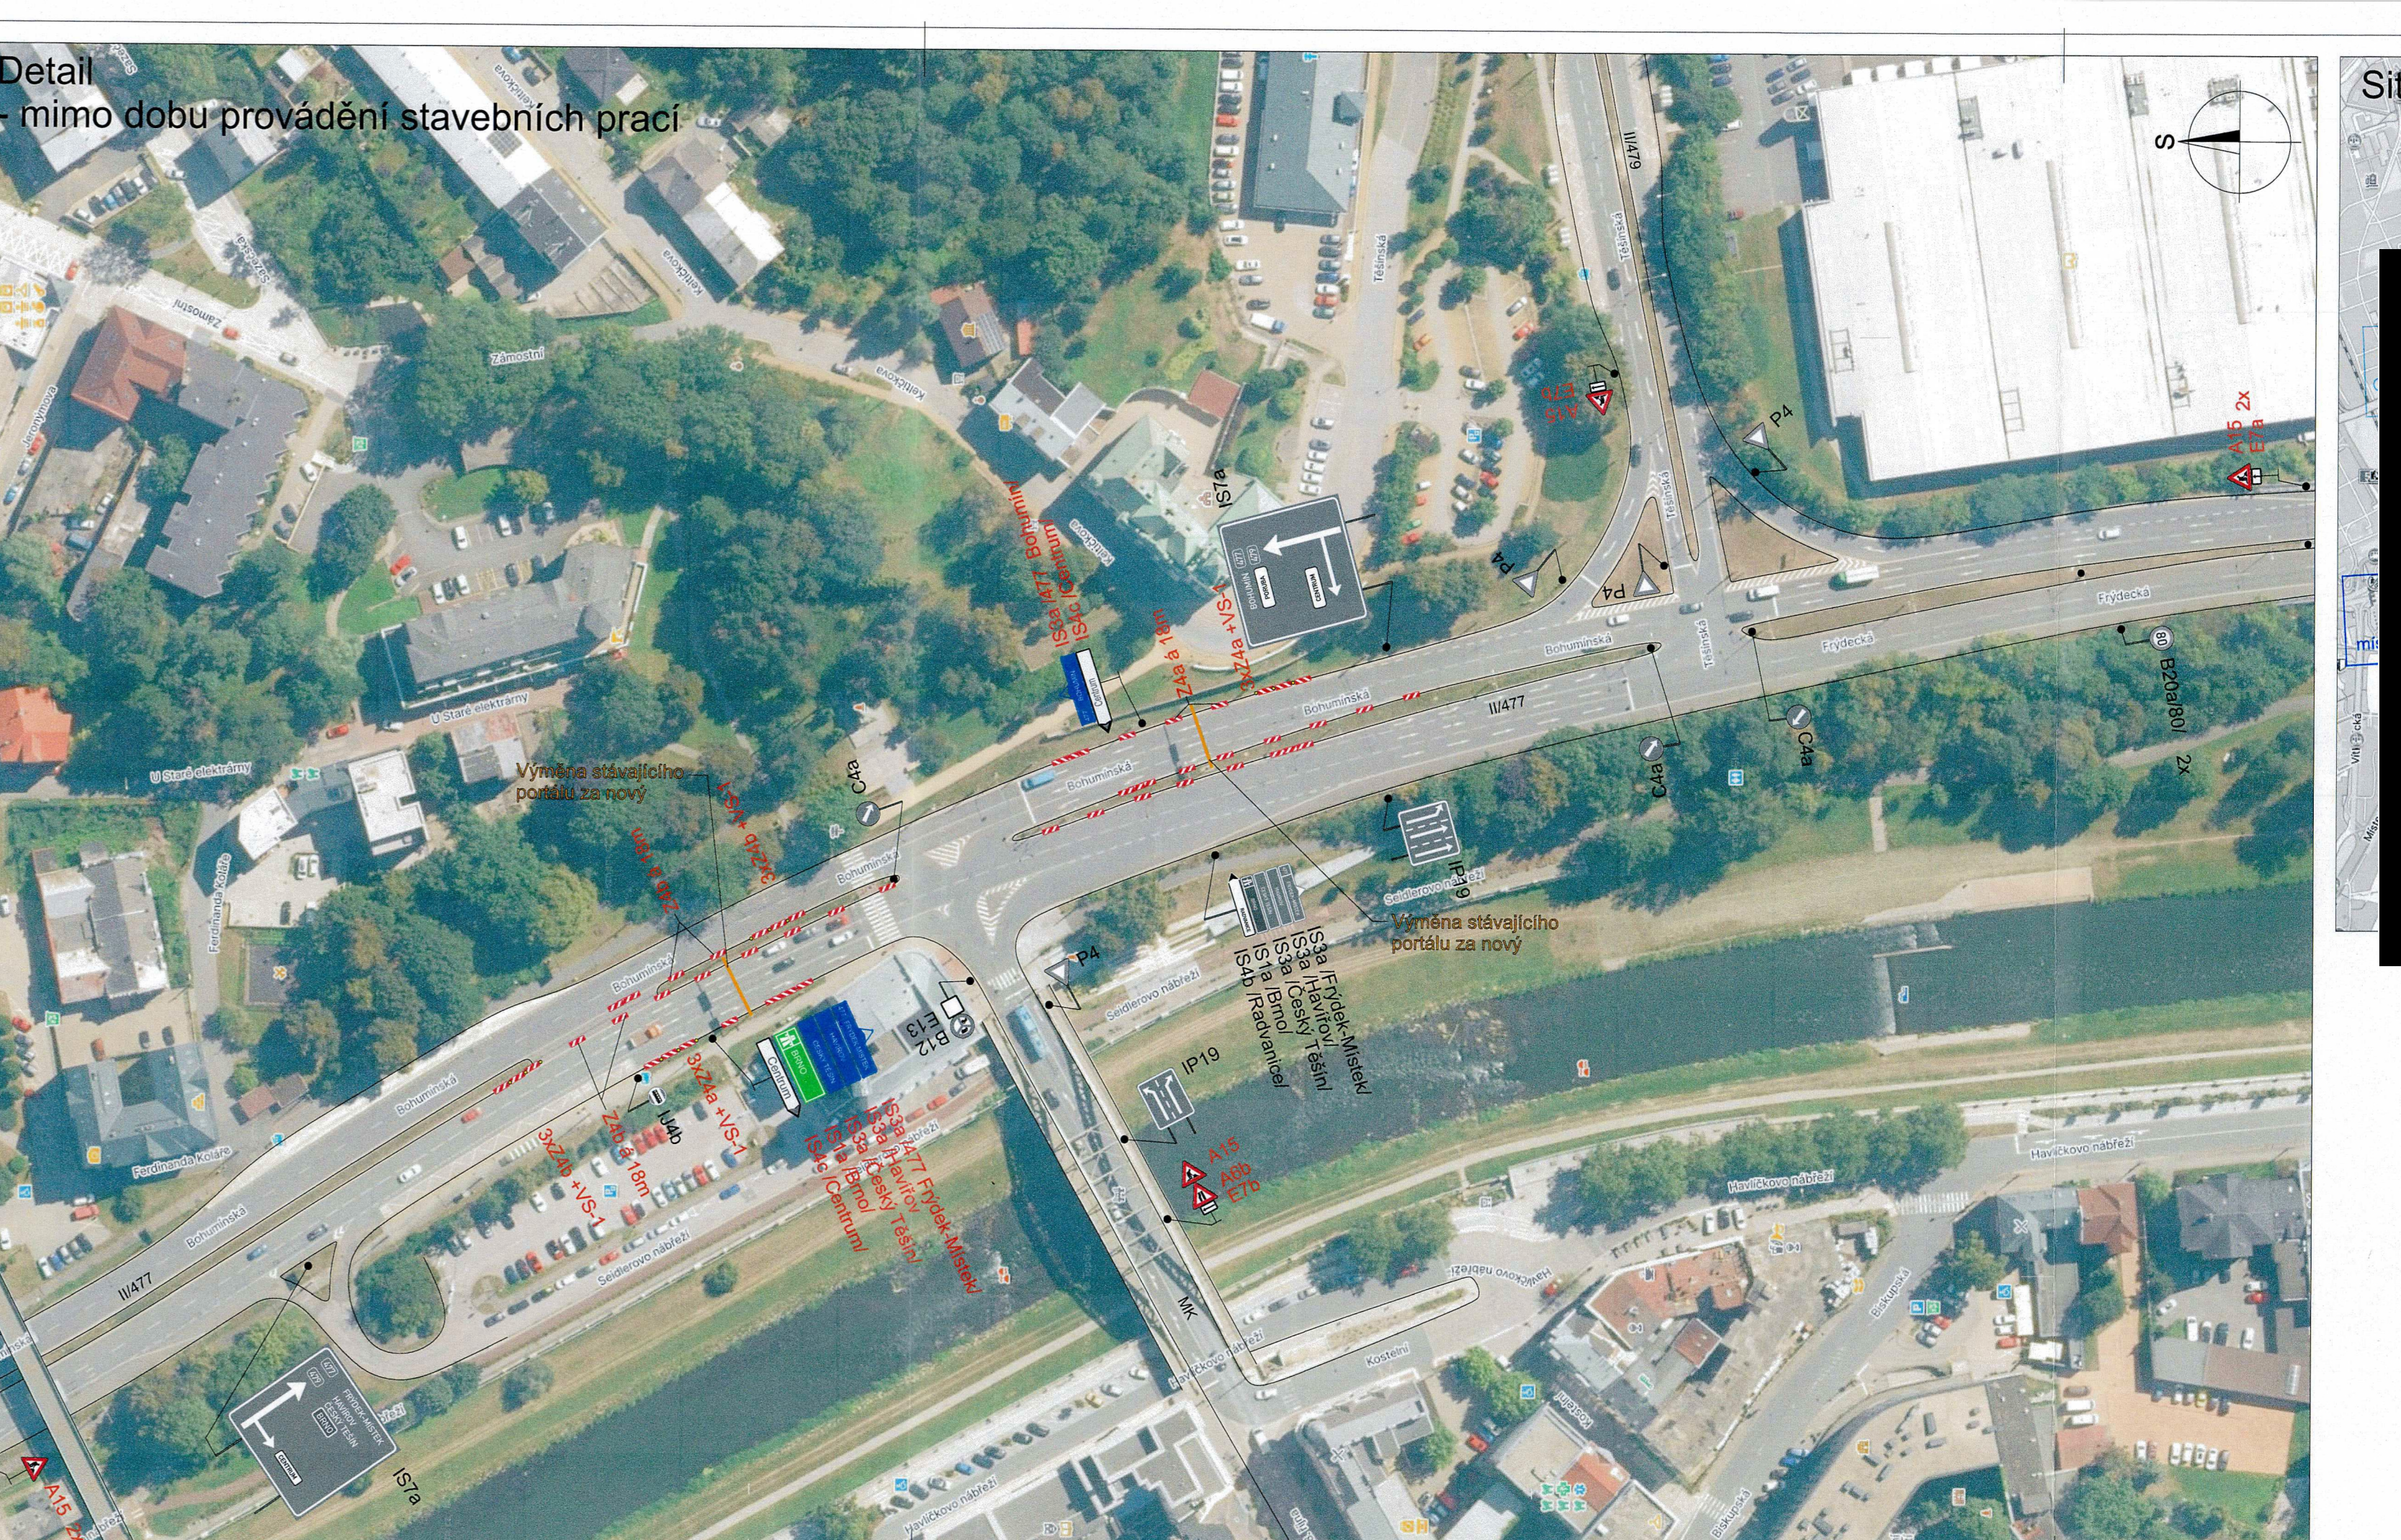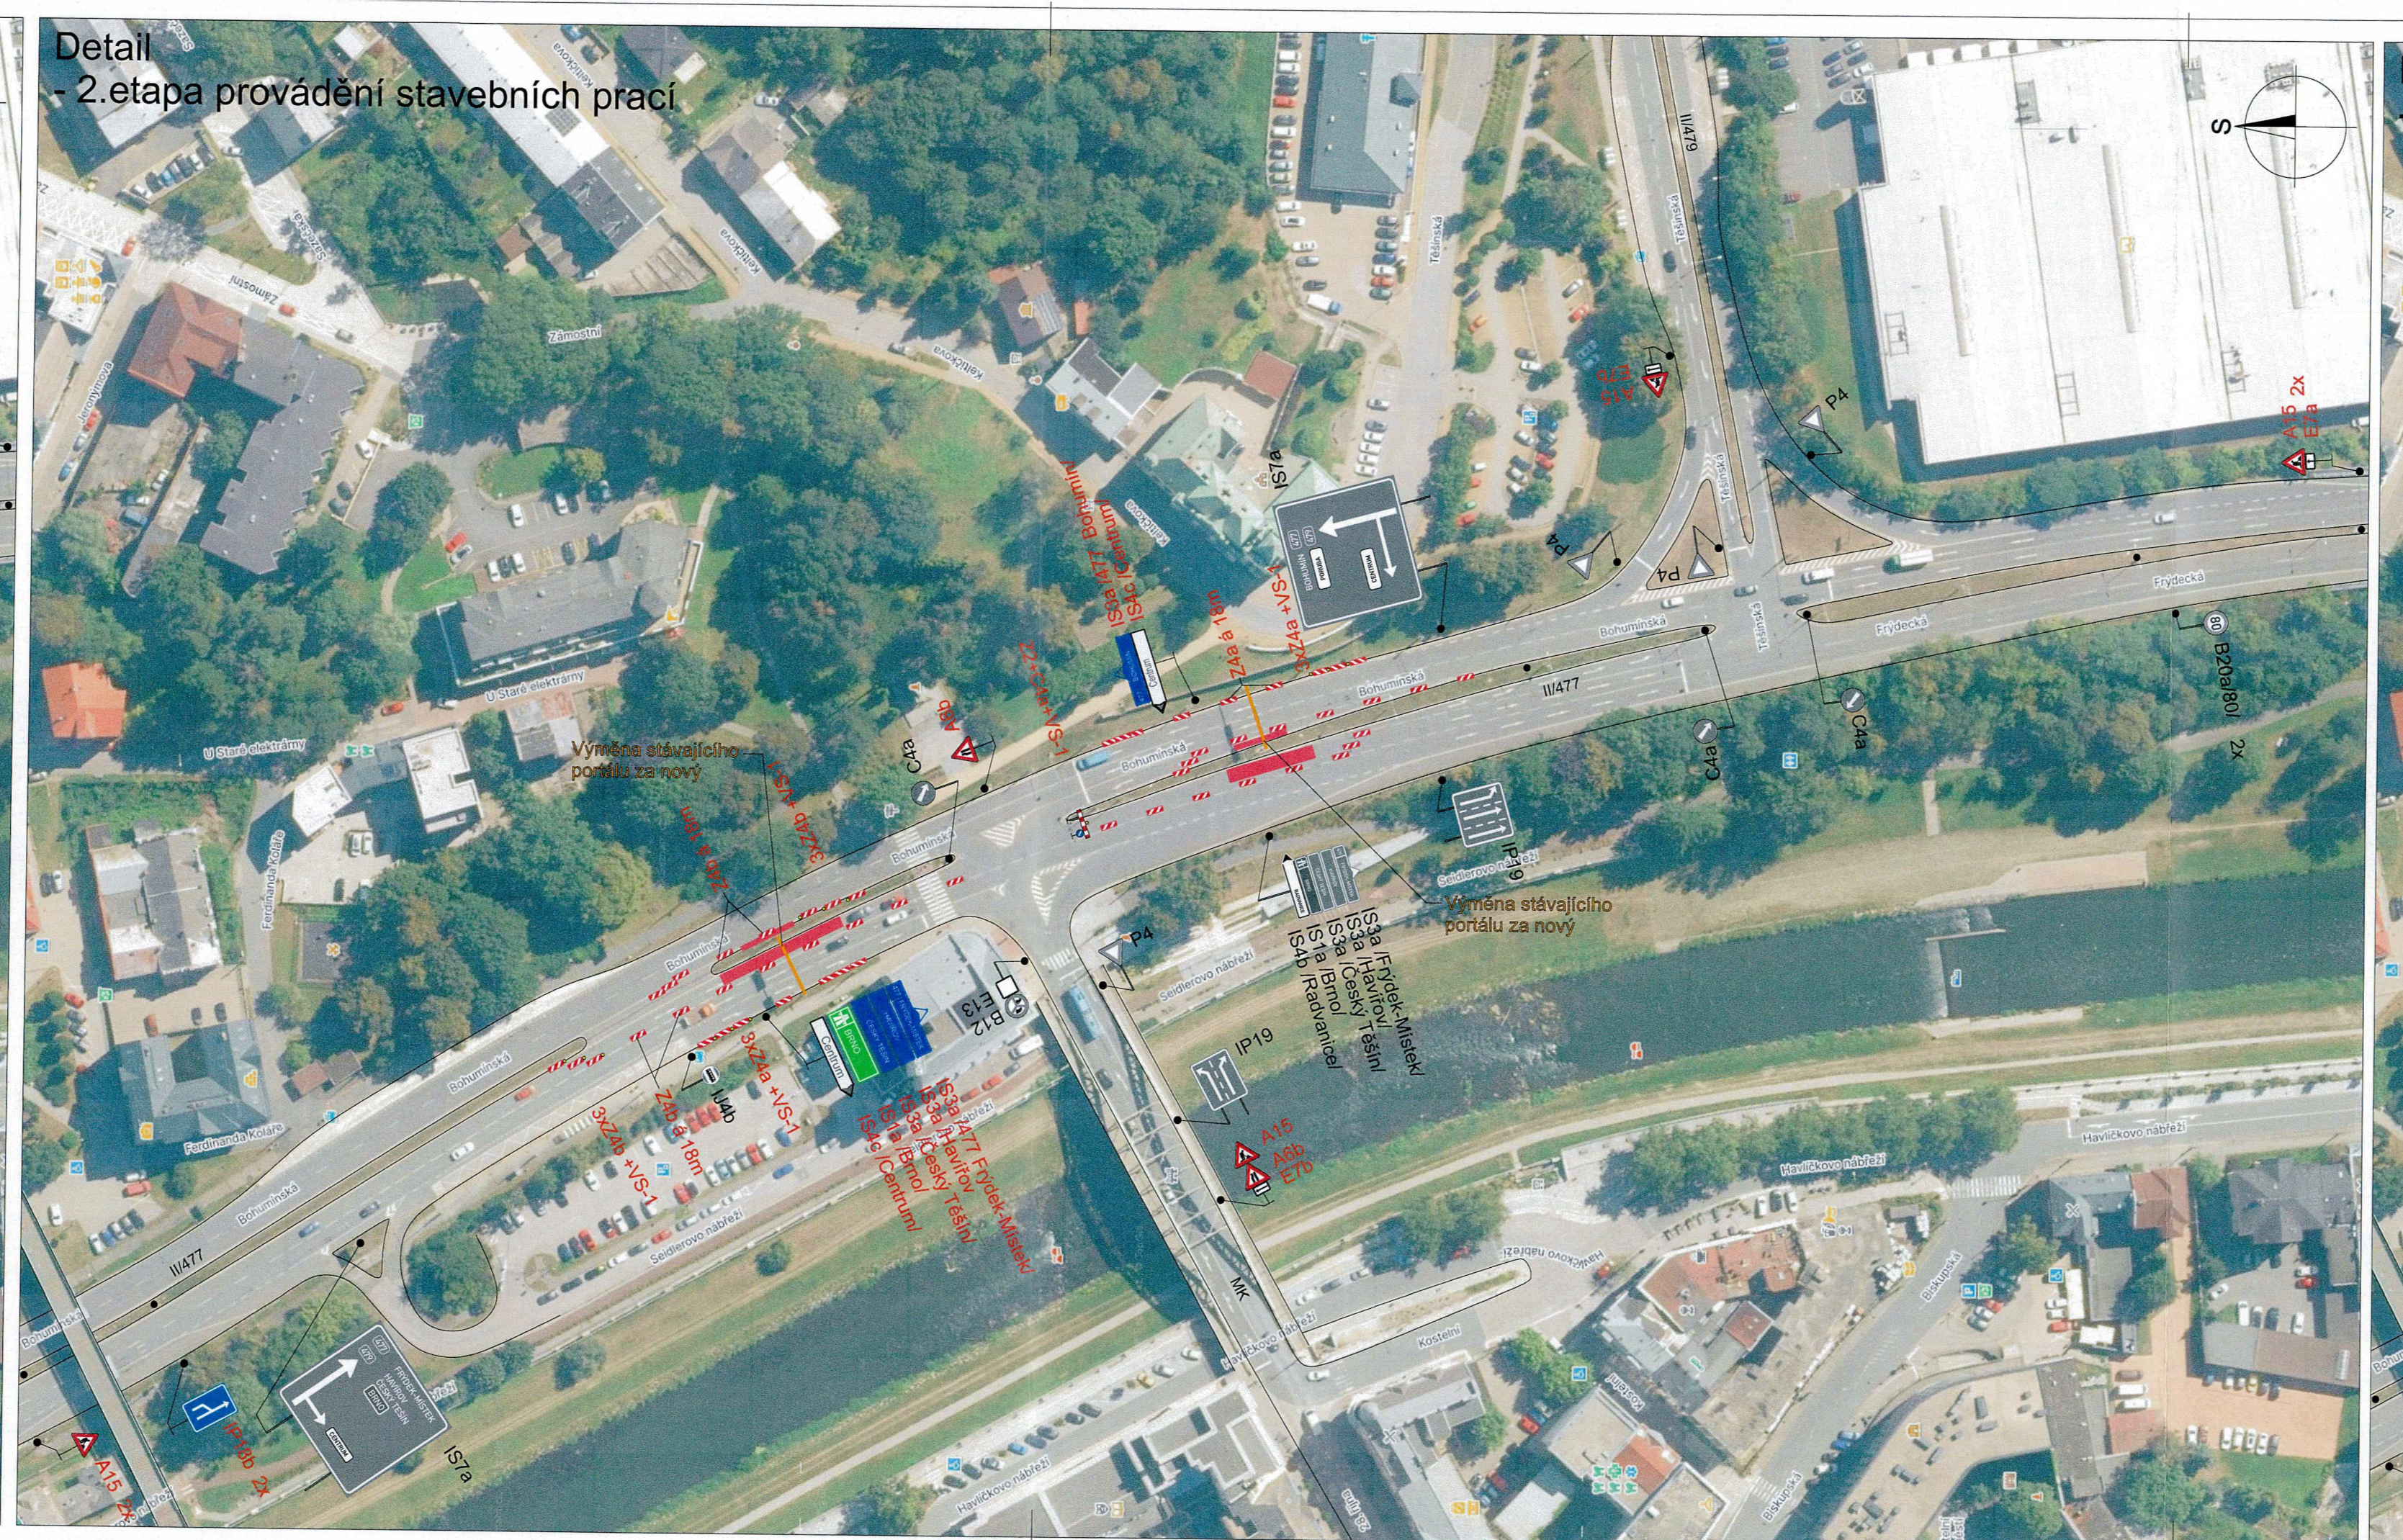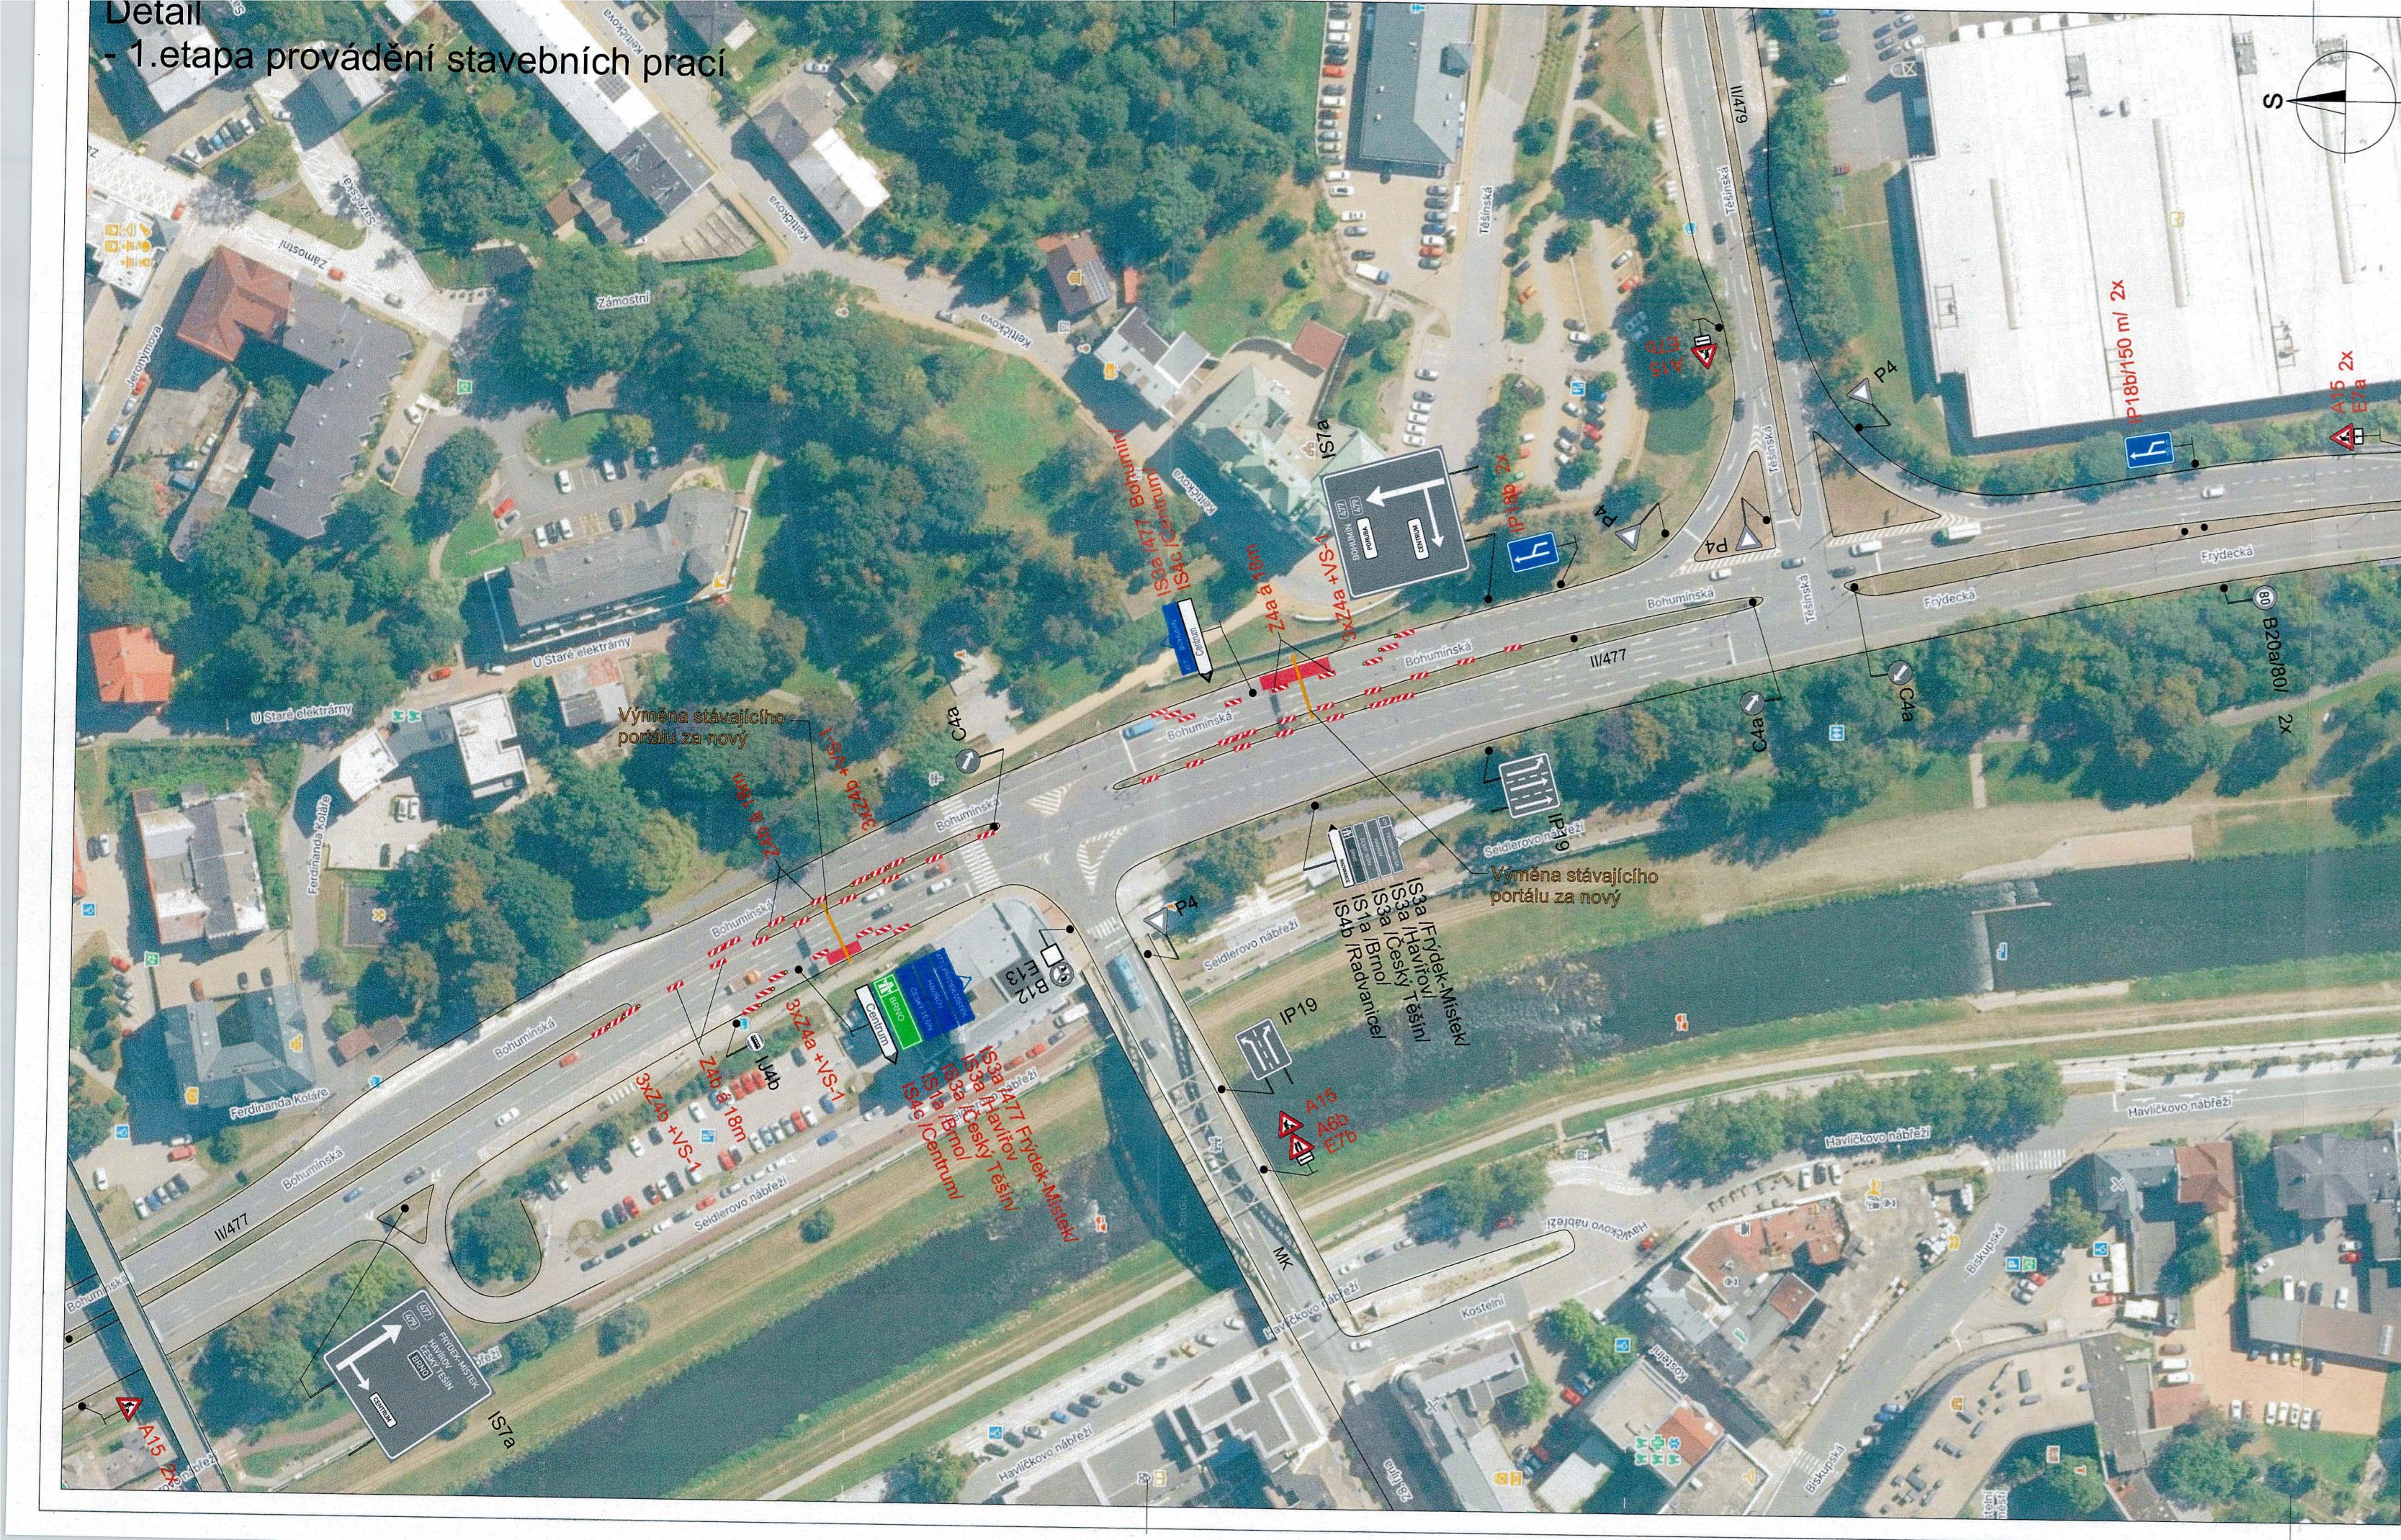

Poznámka:
Při finální fázi montáže nové portálové konstrukce dojde k úplnému zastavení provozu na dobu max. 10 minut.

Legenda:

- P4 Trvalé dopravní značení
- A15 Přechodné dopravní značení
- Pracovní místo

Trvalé dopravní značení, které bude v rozporu s přechodným dopravním značením, bude dočasné zneplatněno.

Vypracoval: Bc. Martin Bodlák	Datum: 27.5.2026	 SEKNE spol. s r.o. Hamerská 12, 772 00 Olomouc DIČ: CZ62363701 tel./fax: 565 311 867
Název akce: Obnova portálů dopravního značení na silnici II/477, ul. Frýdecká v Ostravě		
Název objektu: Přechodné dopravní značení	Formát: 7xA4	Č. výkresu: 2.1
Příloha: Portál P477-0024H-P1 a P477-0025H-L1		Č. soupřavy: