



Vaše značka: OKAS-4658/26/VÚ/Melušová

Ze dne: 10.06.2026

Č. j.: SMO/452621/26/OD/Bal

– dle rozdělovníku –

Sp. zn.: S-SMO/400693/26/OD/3

Vyřizuje: Ing. Libor Baláš

Telefon: 599 442 317

E-mail: libor.balas@ostrava.cz

Datum: 1.7.2026

## VEŘEJNÁ VYHLÁŠKA

### Opatření pro zajištění bezpečnosti silničního provozu

### Opatření obecné povahy

podle §§ 171-173 zákona č. 500/2004 Sb. správní řád, ve znění pozdějších předpisů (dále jen „správní řád“) a podle § 77 odst. 5 zákona č. 361/2000 Sb. o provozu na pozemních komunikacích a změnách některých zákonů (zákon o silničním provozu), ve znění pozdějších předpisů (dále jen „dopravní zákon“)

### Stanovení dopravního značení (dočasného) č. 7098/26/Vítkovice

Magistrát města Ostravy, odbor dopravy, podle § 124 odst. 6 zákona č. 361/2000 Sb. dopravního zákona, věcně příslušný podle ust. § 1 zákona č. 314/2002 Sb. o stanovení obcí s pověřeným obecním úřadem a ust. § 12 vyhlášky č. 346/2020 Sb., o stanovení správních obvodů obcí s rozšířenou působností, území obvodů hlavního města Prahy a příslušnosti některých obcí do jiného okresu, místně příslušný úřad obce s rozšířenou působností stanoví pro silnice II. – III. tř. a pro místní komunikace I. – IV. tř. ve svém správním obvodu ve smyslu § 77 zákona č. 361/2000 Sb., dopravního zákona ve znění pozdějších předpisů, přechodnou úpravu silničního provozu v souvislosti s akcí:

## „Společná stezka pěších a cyklistů, Ostrava - Zábřeh“.

### Podmínky příkazu:

1. Stanovení bude provedeno podle přílohy ověřené Policií ČR, MŘ DI Ostrava pod č.j. KRPT-3129-153/ČJ-2026-070706 ze dne 4. 6. 2026.
2. Po uplynutí doby stanovené v bodě č. 6 příkazu bude dopravní značení a zařízení včetně změn v této souvislosti vyvolaných uvedeno do původního stavu.
3. Dopravní značení a zařízení užitá podle tohoto stanovení musí splňovat ustanovení § 62, odst. 6, dopravního zákona a vyhlášky č. 294/2015 Sb. Provádějící dopravní zákon, musí být v souladu se zásadami pro jeho provádění a umístování, TP 66, musí být celoreflexní podle ČSN EN 12899-1 a ČSN EN 1436 a lze použít výhradně dopravní značky a zařízení schválené k užívání na pozemních komunikacích Ministerstvem dopravy ČR.
4. Značení instalované podle stanovení s výjimkou změn stávajících značek bude provedeno přenosným svislým dopravním značením na červenobíle pruhovaných nosičích, bude respektovat průjezdný (průchozí) profil a rovněž respektovat práva vlastníků objektů a nemovitostí na silničním pozemku i mimo něj. Bude rovněž staticky zabezpečeno a samotné nesmí tvořit překážku silničního provozu.
5. Dopravní značení na silnicích II. a III. tř. a místních komunikacích I. a IV. tř. dle stanovení bude realizováno výhradně až po převzetí dotčeného úseku komunikace k realizaci od vlastníka, resp. od jejího správce, po uvedení do původního stavu bude zajištěno předání zpět vlastníkovi (správci).

6. Termín realizace: **od 13. 7. 2026 do 30. 11. 2026**



7. Po dobu uvedenou v bodě č. 6 bude dopravní značení a zařízení udržováno ve stavu odpovídajícím tomuto stanovení a platným zásadám pro jeho provádění.
8. Dočasné dopravní značení zajistí společnost Ostravské komunikace, a.s., IČO: 25396544, Novoveská 1266/25, 709 00 Ostrava, a za splnění stanovených podmínek zodpovídá Ing. Pavel Švec, tel 724 149 081.

### **Poučení:**

Toto stanovení dopravního značení nenahrazuje povolení silničního správního orgánu k užívání komunikace jiným než obvyklým způsobem podle § 25 silničního zákona anebo k uzávěře podle § 24 téhož zákona. Pokud výsledkem řízení ve věci uvedených povolení je odlišná organizace dopravy, než odpovídá tomuto stanovení, jiná omezení silničního provozu a podobně, musí zodpovědná osoba zajistit změnu stanovení, kterým se značení pro danou akci stanoví, jinak je toto stanovení neplatné a oprávnění z něj vyplývající zanikají. Odbor dopravy Magistrátu města Ostravy si vyhrazuje právo toto stanovení změnit, doplnit nebo zrušit, bude-li to veřejný zájem vyžadovat.

### **Odůvodnění:**

Účelem tohoto opatření obecné povahy je stanovení přechodné úpravy provozu na pozemních komunikacích z důvodu zajištění bezpečnosti a plynulosti silničního provozu při provádění prací formou plovoucího pracovního místa. Navržené dopravní opatření upozorňuje účastníky silničního provozu na probíhající práce a vytváří podmínky pro jejich bezpečné provádění. Po ukončení pracovní doby budou dopravní značky Z4 staženy k okraji vozovky a dopravní značení omezující provoz bude zneplatněno, čímž budou minimalizovány dopady na silniční provoz. Silniční správní úřad po posouzení předloženého návrhu dospěl k závěru, že navržená přechodná úprava provozu je nezbytná k zajištění bezpečnosti a plynulosti provozu na dotčených pozemních komunikacích. Projekt přechodného dopravního značení byl projednán s Policií České republiky, MŘ DI Ostrava, dne 4. 6. 2026 bez zásadních připomínek.

### **Rozhodnutí o námitkách:**

Podle § 77 odst. 5 dopravního zákona při stanovení přechodné úpravy provozu na pozemních komunikacích příslušný správní úřad nedoručuje návrh opatření obecné povahy a nevyzývá dotčené osoby k podání připomínek nebo námitek.

### **Poučení o odvolání:**

Proti opatření obecné povahy nelze podat opravný prostředek (§ 173 odst. 2 správního řádu). Opatření obecné povahy nabývá účinnosti pátým dnem po dni vyvěšení veřejné vyhlášky (§ 77 odst. 5 dopravního zákona).

Ing. Břetislav Glumbík  
vedoucí odboru dopravy  
-elektronicky podepsáno-

Přílohy: - situace dopravního značení dle textu

**ÚMOb Vítkovice a Středisko informačních služeb Magistrátu města Ostravy žádáme, aby tuto veřejnou vyhlášku vystavily na dobu 15 dnů na svých úředních deskách.**


### **Rozdělovník:**

1. Policie ČR, MŘ DI Ostrava, Výstavní 55, 703 49 Ostrava-Vítkovice
2. Ostravské komunikace, a.s., IČO: 25396544, Novoveská 1266/25, 709 00 Ostrava – Mariánské Hory
3. ÚMOb Vítkovice, Mírové náměstí 516/1, 703 79 Ostrava, DS: 7mqbr27
4. MMO, odbor vnitřních věcí, oddělení SIS – zde

Dopravní značky Z4 plovoucího pracovního místa budou po konci pracovní doby staženy k okraji vozovky  
 Sestavy dopravních značek B21 a B20a30 budou po konci pracovní doby zneplatněny

LEGENDA:

- VODROVNÉ DOPRAVNÍ ZNAČENÍ STÁVAJÍCÍ
- VODROVNÉ DOPRAVNÍ ZNAČENÍ ZRUŠENÉ
- SVISLÉ DOPRAVNÍ ZNAČENÍ STÁVAJÍCÍ
- SVISLÉ DOPRAVNÍ ZNAČENÍ ZRUŠENÉ
- A15 dopravní značení navržené

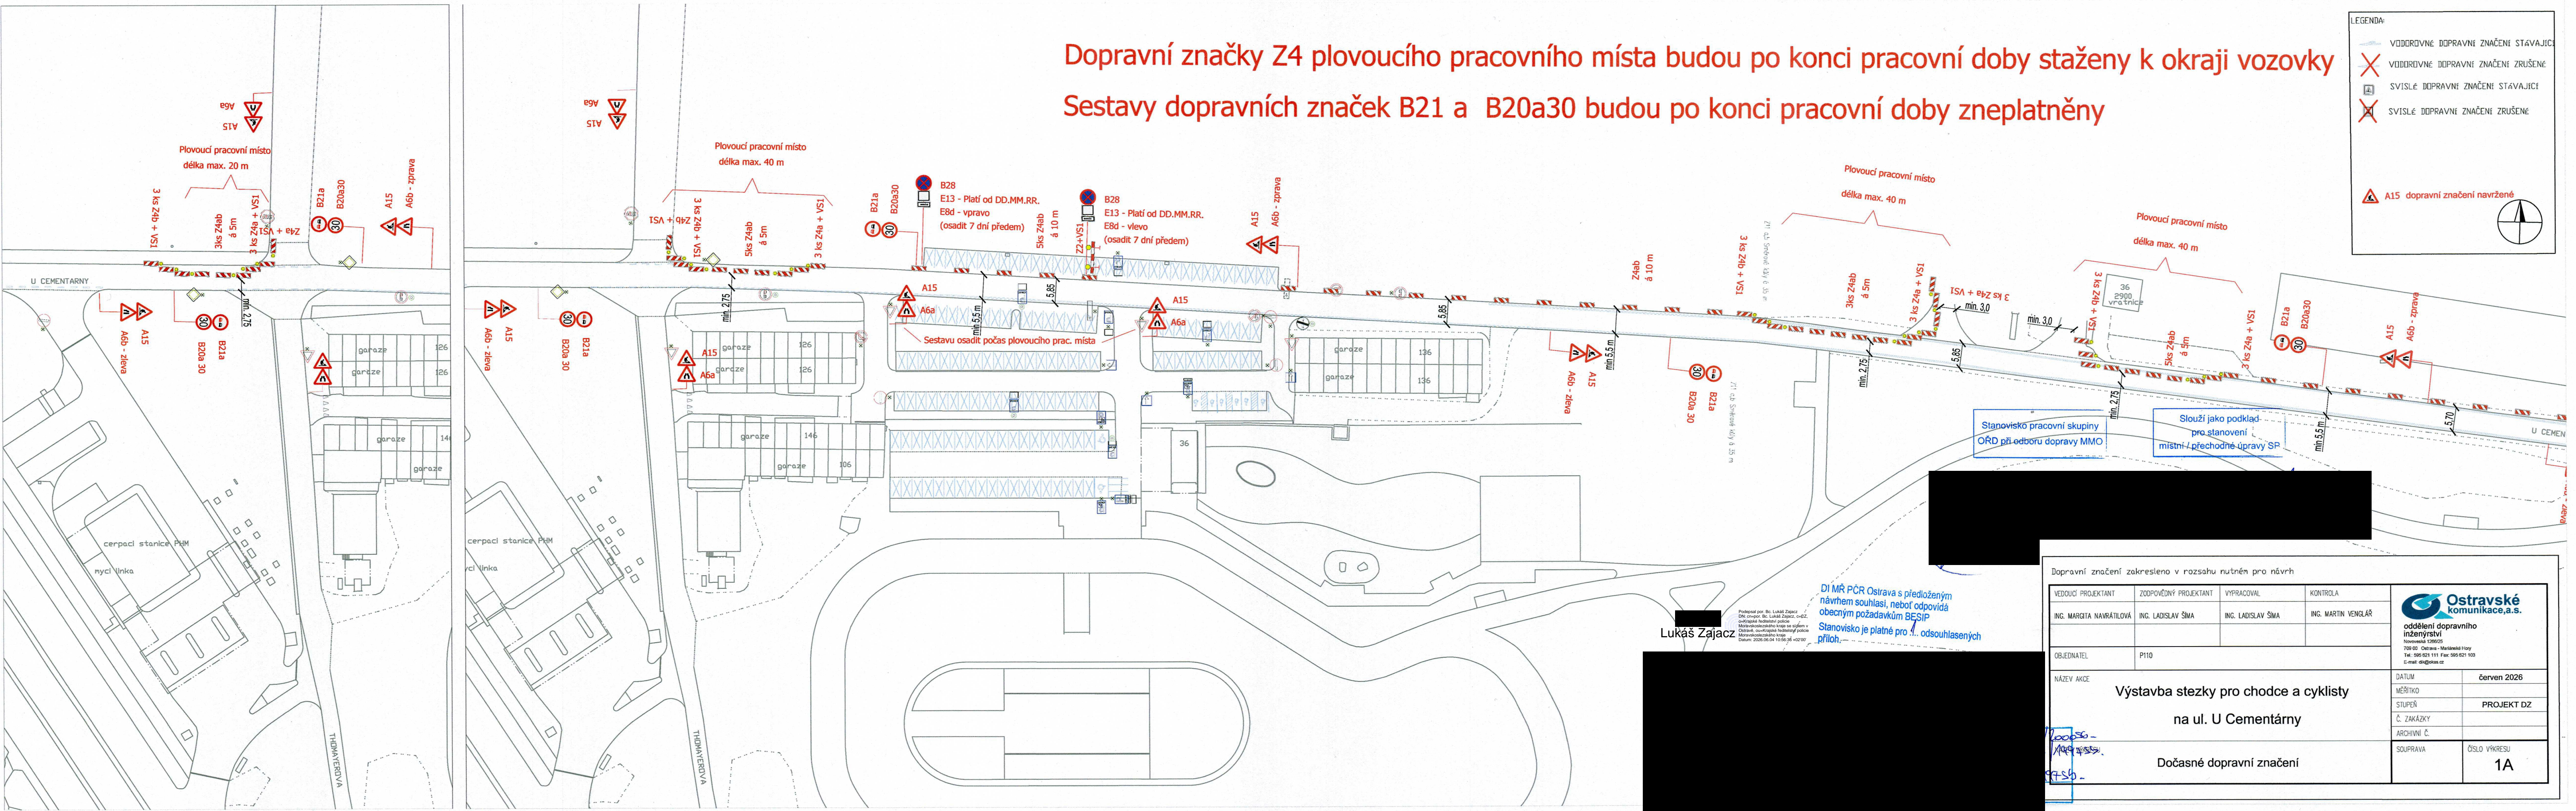

Lukáš Zajac  
 Podpis pro Bc. Lukáš Zajac  
 Dle přílohy: Bc. Lukáš Zajac, Ing. Lukáš Zajac, Ing. Lukáš Zajac  
 Místní úřadostní úřad  
 Místní úřadostní úřad  
 Místní úřadostní úřad  
 Datum: 2026.06.04 10:56:36 v0210


DI MŘ PČR Ostrava s předloženým návrhem souhlasí, neboť odpovídá obecným požadavkům BESIP  
 Stanovisko je platné pro ... odsouhlasených příloh.

Dopravní značení zakresleno v rozsahu nutném pro návrh

VEDOUcí PROJEKTANT	ZODPOVĚDNÝ PROJEKTANT	VYPRACOVAL	KONTROLA
ING. MARGITA NAVRÁTILOVÁ	ING. LADISLAV ŠÍMA	ING. LADISLAV ŠÍMA	ING. MARTIN VENGLÁŘ
OBEDNATEL	P110		
NÁZEV AKCE	Výstavba stezky pro chodce a cyklisty na ul. U Cementárny		
	Dočasné dopravní značení		

DATUM	červen 2026
MĚŘÍTKO	
STUPEŇ	PROJEKT DZ
Č. ZAKÁZKY	
ARCHIVNÍ Č.	
SOUPRAVA	ČÍSLO VÝKRESU
	1A

**Ostravské komunikace, a.s.**  
 oddělení dopravního inženýrství  
 Novoborská 1260/25  
 700 03 Ostrava - Městské Hory  
 Tel: 595 621 111 Fax: 595 621 103  
 E-mail: dik@okas.cz

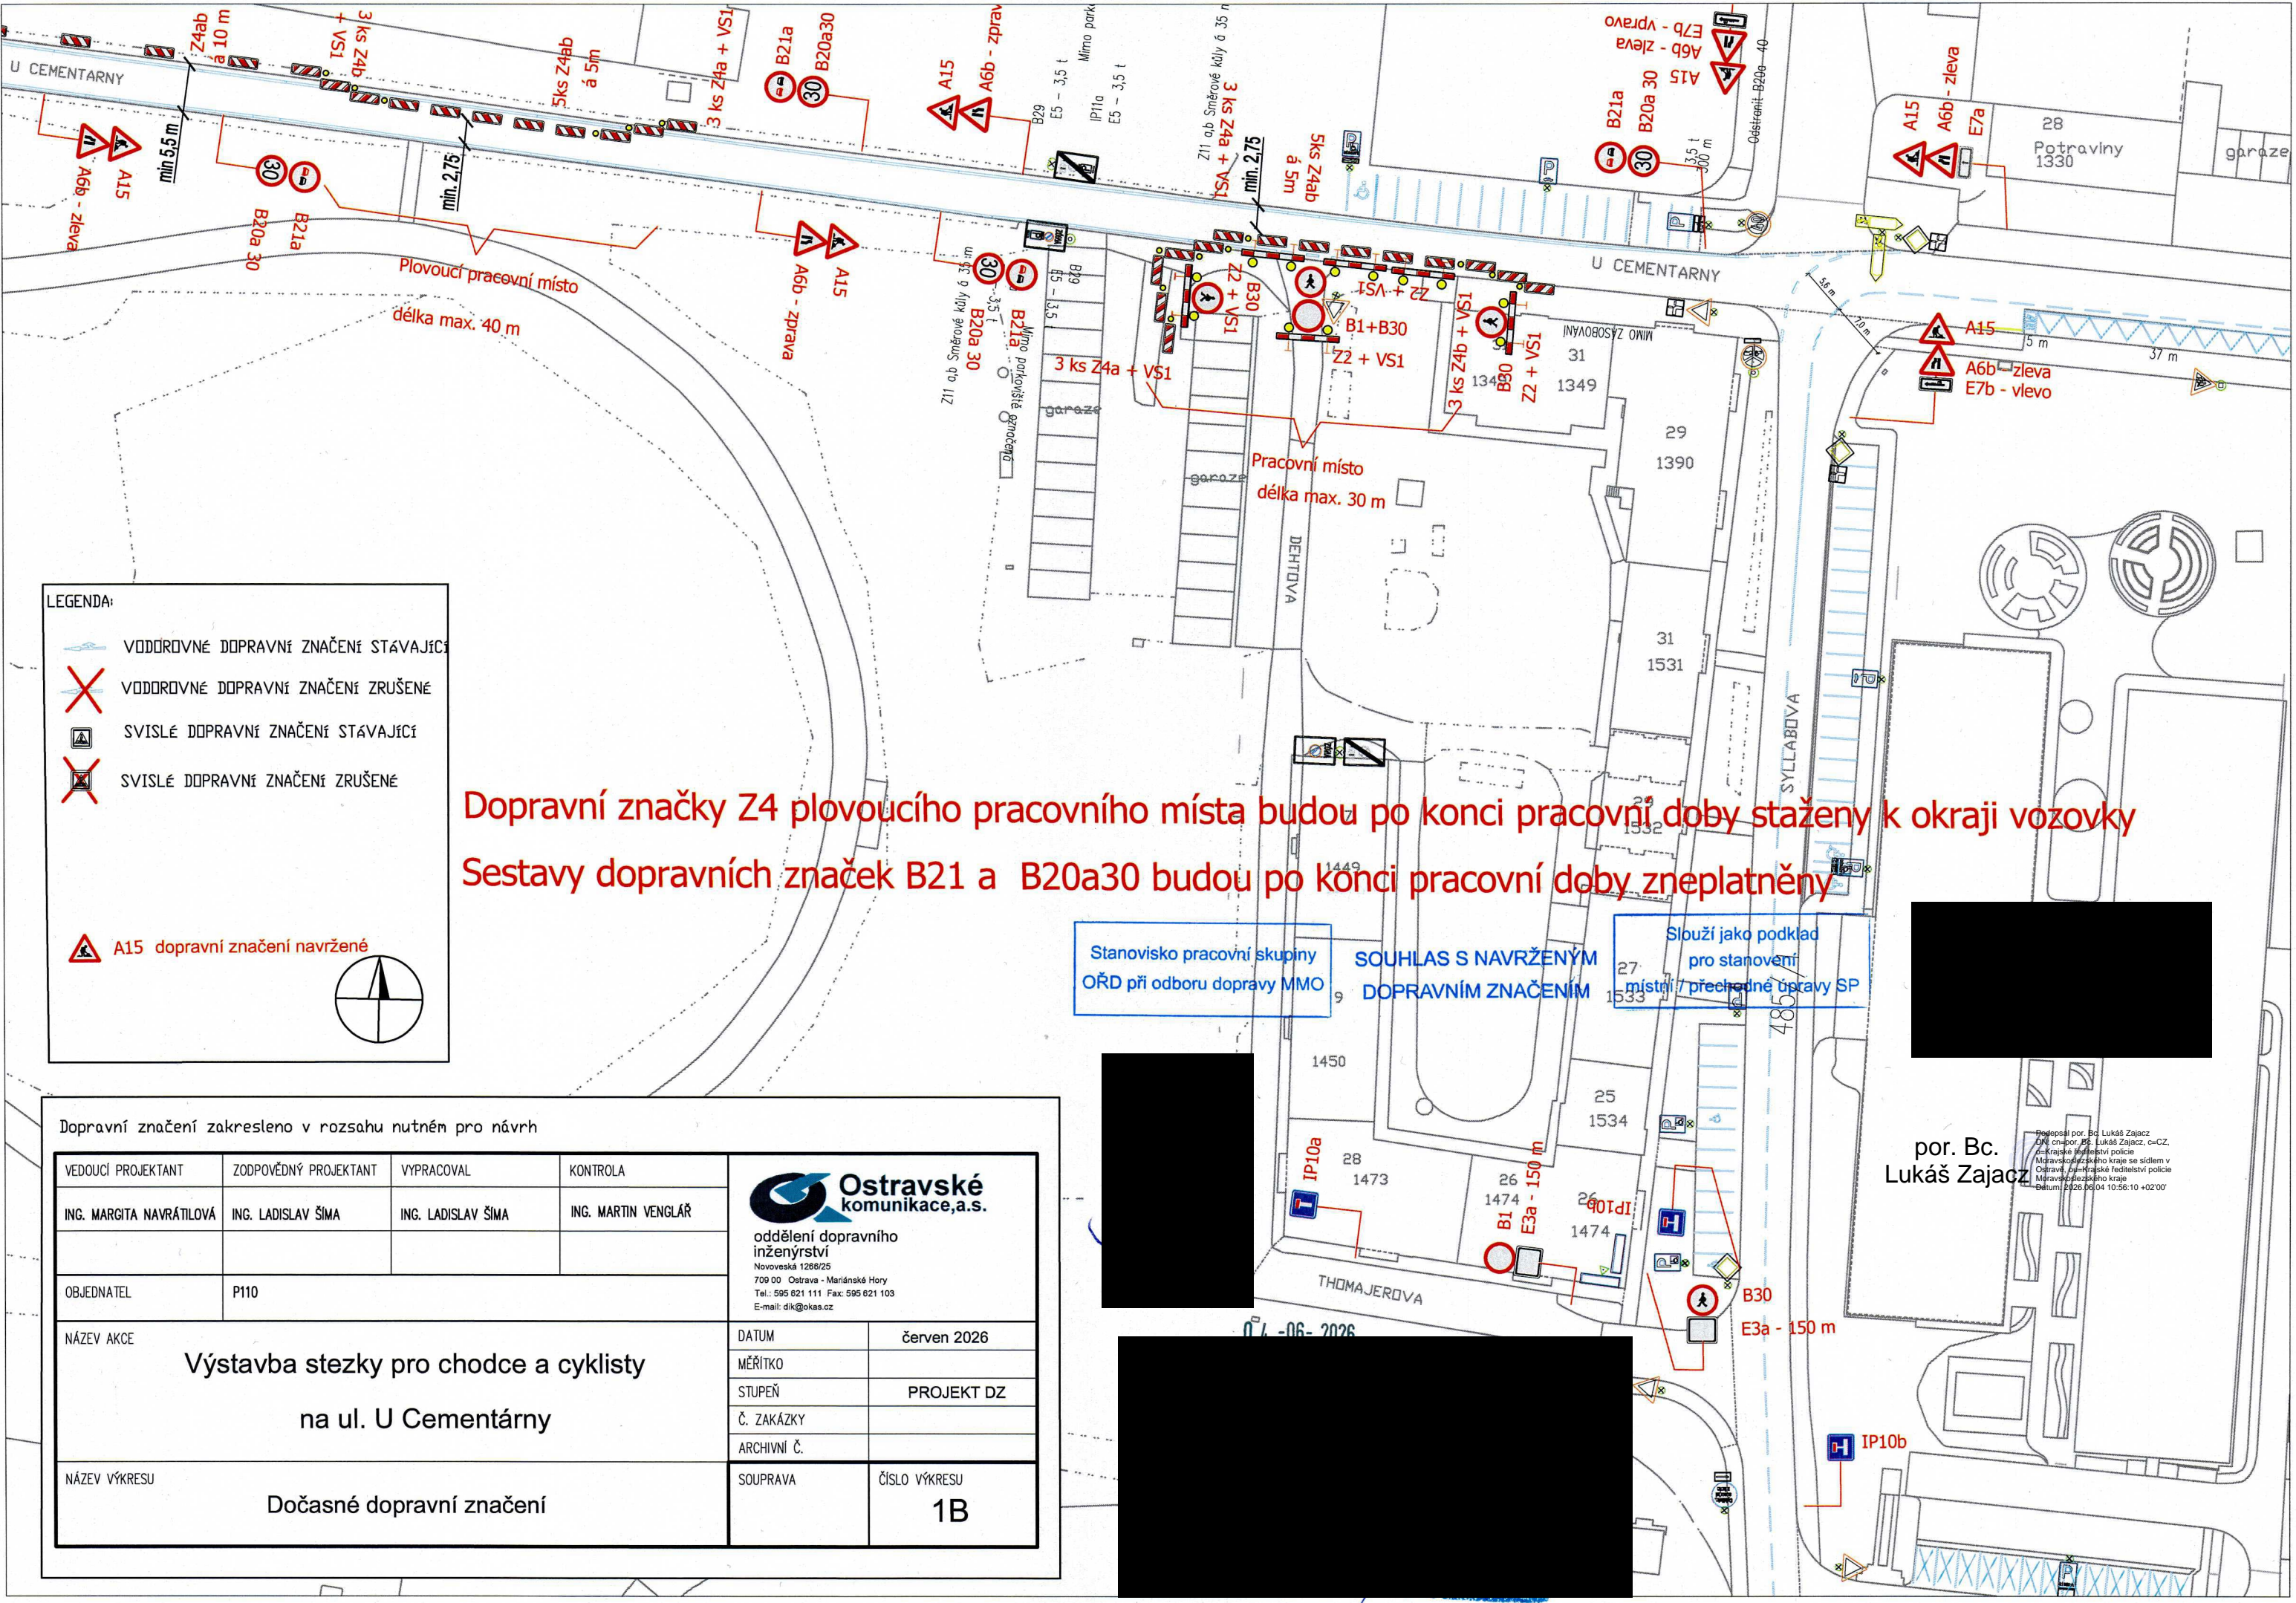

Dopravní značky Z4 plovoucího pracovního místa budou po konci pracovní doby staženy k okraji vozovky  
 Sestavy dopravních značek B21 a B20a30 budou po konci pracovní doby zneplatněny

**LEGENDA:**

- VODROVNÉ DOPRAVNÍ ZNAČENÍ STÁVAJÍCÍ
- VODROVNÉ DOPRAVNÍ ZNAČENÍ ZRUŠENÉ
- SVISLÉ DOPRAVNÍ ZNAČENÍ STÁVAJÍCÍ
- SVISLÉ DOPRAVNÍ ZNAČENÍ ZRUŠENÉ

A15 dopravní značení navržené

Stanovisko pracovní skupiny  
 OŘD při odboru dopravy MMO

**SOUHLAS S NAVRŽENÝM  
 DOPRAVNÍM ZNAČENÍM**

Slouží jako podklad  
 pro stanovení  
 místní / předchozí úpravy SP

Dopravní značení zakresleno v rozsahu nutném pro návrh

VEDOUCÍ PROJEKTANT	ZODPOVĚDNÝ PROJEKTANT	VYPRACOVAL	KONTROLA	<p><b>Ostravské komunikace, a.s.</b>          oddělení dopravního inženýrství          Novoveská 1268/25          706 00 Ostrava - Mariánské Hory          Tel.: 595 621 111 Fax: 595 621 103          E-mail: dik@okas.cz</p>
ING. MARGITA NAVRÁTILOVÁ	ING. LADISLAV ŠÍMA	ING. LADISLAV ŠÍMA	ING. MARTIN VENGLÁŘ	
OBJEDNATEL	P110			
NÁZEV AKCE	Výstavba stezky pro chodce a cyklisty na ul. U Cementárny			DATUM červen 2026
NÁZEV VÝKRESU	Dočasné dopravní značení			MĚŘÍTKO PROJEKT DZ
				Č. ZAKÁZKY
				ARCHIVNÍ Č.
				SOUPRAVA
				ČÍSLO VÝKRESU <b>1B</b>

por. Bc. Lukáš Zajac

Podpis por. Bc. Lukáš Zajac  
 OÚ č. 001/2026  
 Krajské úřady policie  
 Moravskoslezského úřadu se sídlem v  
 Opatovské ulici, Brno  
 Datum: 26.06.2024 10:56:10 +0200