

Vaše značka: 1788/2026-star  
Ze dne: 01.07.2026  
Č. j.: SMO/461257/26/OD/Bal  
Sp. zn.: S-SMO/452393/26/OD/3

– dle rozdělovníku –

Vyřizuje: Ing. Libor Baláš  
Telefon: 599 442 317  
E-mail: libor.balas@ostrava.cz

Datum: 7.7.2026

# VEŘEJNÁ VYHLÁŠKA

## Opatření pro zajištění bezpečnosti silničního provozu

### Opatření obecné povahy

podle §§ 171-173 zákona č. 500/2004 Sb. správní řád, ve znění pozdějších předpisů (dále jen „správní řád“) a podle § 77 odst. 5 zákona č. 361/2000 Sb. o provozu na pozemních komunikacích a změnách některých zákonů (zákon o silničním provozu), ve znění pozdějších předpisů (dále jen „dopravní zákon“)

### Stanovení dopravního značení (dočasného) č. 7156/26/Klimkovice

Magistrát města Ostravy, odbor dopravy, podle § 124 odst. 6 zákona č. 361/2000 Sb. dopravního zákona ve znění pozdějších předpisů, věcně příslušný podle ust. § 1 zákona č. 314/2002 Sb. o stanovení obcí s pověřeným obecním úřadem a ust. § 12 vyhlášky č. 346/2020 Sb., o stanovení správních obvodů obcí s rozšířenou působností, území obvodů hlavního města Prahy a příslušnosti některých obcí do jiného okresu, místně příslušný úřad obce s rozšířenou působností stanoví pro silnice II. – III. tř. a pro místní komunikace I. – IV. tř. ve svém správním obvodu ve smyslu § 77 zákona č. 361/2000 Sb., dopravního zákona ve znění pozdějších předpisů, přechodnou úpravu silničního provozu v souvislosti s akcí:

## „Přechodné značení na silnici II/647 v místě MÚK s dálnicí D1“.

### Podmínky příkazu:

1. Stanovení bude provedeno podle přílohy ověřené Policií ČR, MŘ DI Ostrava pod č.j. KRPT -178769/ČJ-2026-070706 dne 30. 6. 2026.
2. Po uplynutí doby stanovené v bodě č. 6 příkazu bude dopravní značení a zařízení včetně změn v této souvislosti vyvolaných uvedeno do původního stavu.
3. Dopravní značení a zařízení užitá podle tohoto stanovení musí splňovat ustanovení § 62 odst. 6 dopravního zákona a vyhlášky č. 294/2015 Sb. Provádějící dopravní zákon, musí být v souladu se zásadami pro jeho provádění a umístování TP 66, musí být celoreflexní podle ČSN EN 12899-1 a ČSN EN 1436 a lze použít výhradně dopravní značky a zařízení schválené k užívání na pozemních komunikacích Ministerstvem dopravy ČR.
4. Značení instalované podle stanovení s výjimkou změn stávajících značek bude provedeno přenosným svislým dopravním značením na červenobíle pruhovaných nosičích, bude respektovat průjezdný (průchozí) profil a rovněž respektovat práva vlastníků objektů a nemovitostí na silničním pozemku i mimo něj. Bude rovněž staticky zabezpečeno a samotné nesmí tvořit překážku sil. provozu.



5. Dopravní značení na silnicích II.-III. tř. a místních komunikacích I. a IV. tř. dle stanovení bude realizováno výhradně až po převzetí dotčeného úseku komunikace k realizaci od vlastníka, resp. od jejího správce, po uvedení do původního stavu bude zajištěno předání zpět vlastníkovi (správci).
6. Termín realizace: **od 1. 8. 2026 do 28. 5. 2027.**
7. Po dobu uvedenou v bodě č. 6 bude dopravní značení a zařízení udržováno ve stavu odpovídajícím tomuto stanovení a platným zásadám pro jeho provádění.
8. Dočasné dopravní značení zajistí společnost Správa silnic Moravskoslezského kraje, středisko Ostrava, U Studia 2654/33, 700 30 Ostrava – Zábřeh, odpovědná osoba Bc. Simona Pospíšilová, tel.: 595 135 934.

### **Poučení:**

Toto stanovení dopravního značení nenahrazuje povolení silničního správního orgánu k užívání komunikace jiným než obvyklým způsobem podle § 25 silničního zákona anebo k uzavěře podle § 24 téhož zákona. Pokud výsledkem řízení ve věci uvedených povolení je odlišná organizace dopravy, než odpovídá tomuto stanovení, jiná omezení silničního provozu a podobně, musí zodpovědná osoba zajistit změnu stanovení, kterým se značení pro danou akci stanoví, jinak je toto stanovení neplatné a oprávnění z něj vyplývající zanikají. Odbor dopravy Magistrátu města Ostravy si vyhrazuje právo toto stanovení změnit, doplnit nebo zrušit, bude-li to veřejný zájem vyžadovat.

### **Odůvodnění:**

Účelem tohoto opatření obecné povahy je stanovení přechodné úpravy provozu na pozemních komunikacích formou přechodného dopravního značení z důvodu zajištění bezpečnosti a plynulosti silničního provozu při realizaci nového trvalého dopravního značení. S ohledem na charakter prováděných prací, specifika dotčené lokality, rozsah dopravního omezení a nutnost zajištění bezpečnosti účastníků silničního provozu i osob podílejících se na realizaci prací bylo navrženo umístění přechodného dopravního značení jako nezbytné opatření. Projekt dočasného dopravního značení byl projednán s Policií ČR, MŘ DI Ostrava, dne 30. 6. 2026, bez zásadních námitek.

### **Rozhodnutí o námitkách:**

Podle ustanovení § 77 odst. 5 dopravního zákona při stanovení přechodné úpravy provozu na pozemních komunikacích příslušný správní úřad nedoručuje návrh opatření obecné povahy a nevyzývá dotčené osoby k podání připomínek nebo námitek.

### **Poučení o odvolání:**

Proti opatření obecné povahy nelze podat opravný prostředek (§ 173 odst. 2 správního řádu). Opatření obecné povahy nabývá účinnosti pátým dnem po dni vyvěšení veřejné vyhlášky (§ 77 odst. 5 dopravního zákona).

Ing. Břetislav Glumbík  
vedoucí odboru dopravy  
-elektronicky podepsáno-



Přílohy: - situace dopravního značení dle textu.

**Úřad města Klimkovice a Středisko informačních služeb Magistrátu města Ostravy žádáme, aby tuto veřejnou vyhlášku vystavily na dobu 15 dnů na svých úředních deskách.**



Rozdělovník:

1. Policie ČR MŘ DI Ostrava, Výstavní 55, 703 49 Ostrava-Vítkovice
2. Město Klimkovice, Lidická 1, 742 83 Klimkovice
3. Správa silnic Moravskoslezského kraje, středisko Ostrava, U Studia 2654/33, 700 30 Ostrava – Zábřeh
4. MMO, odbor vnitřních věcí, odd. SIS – zde

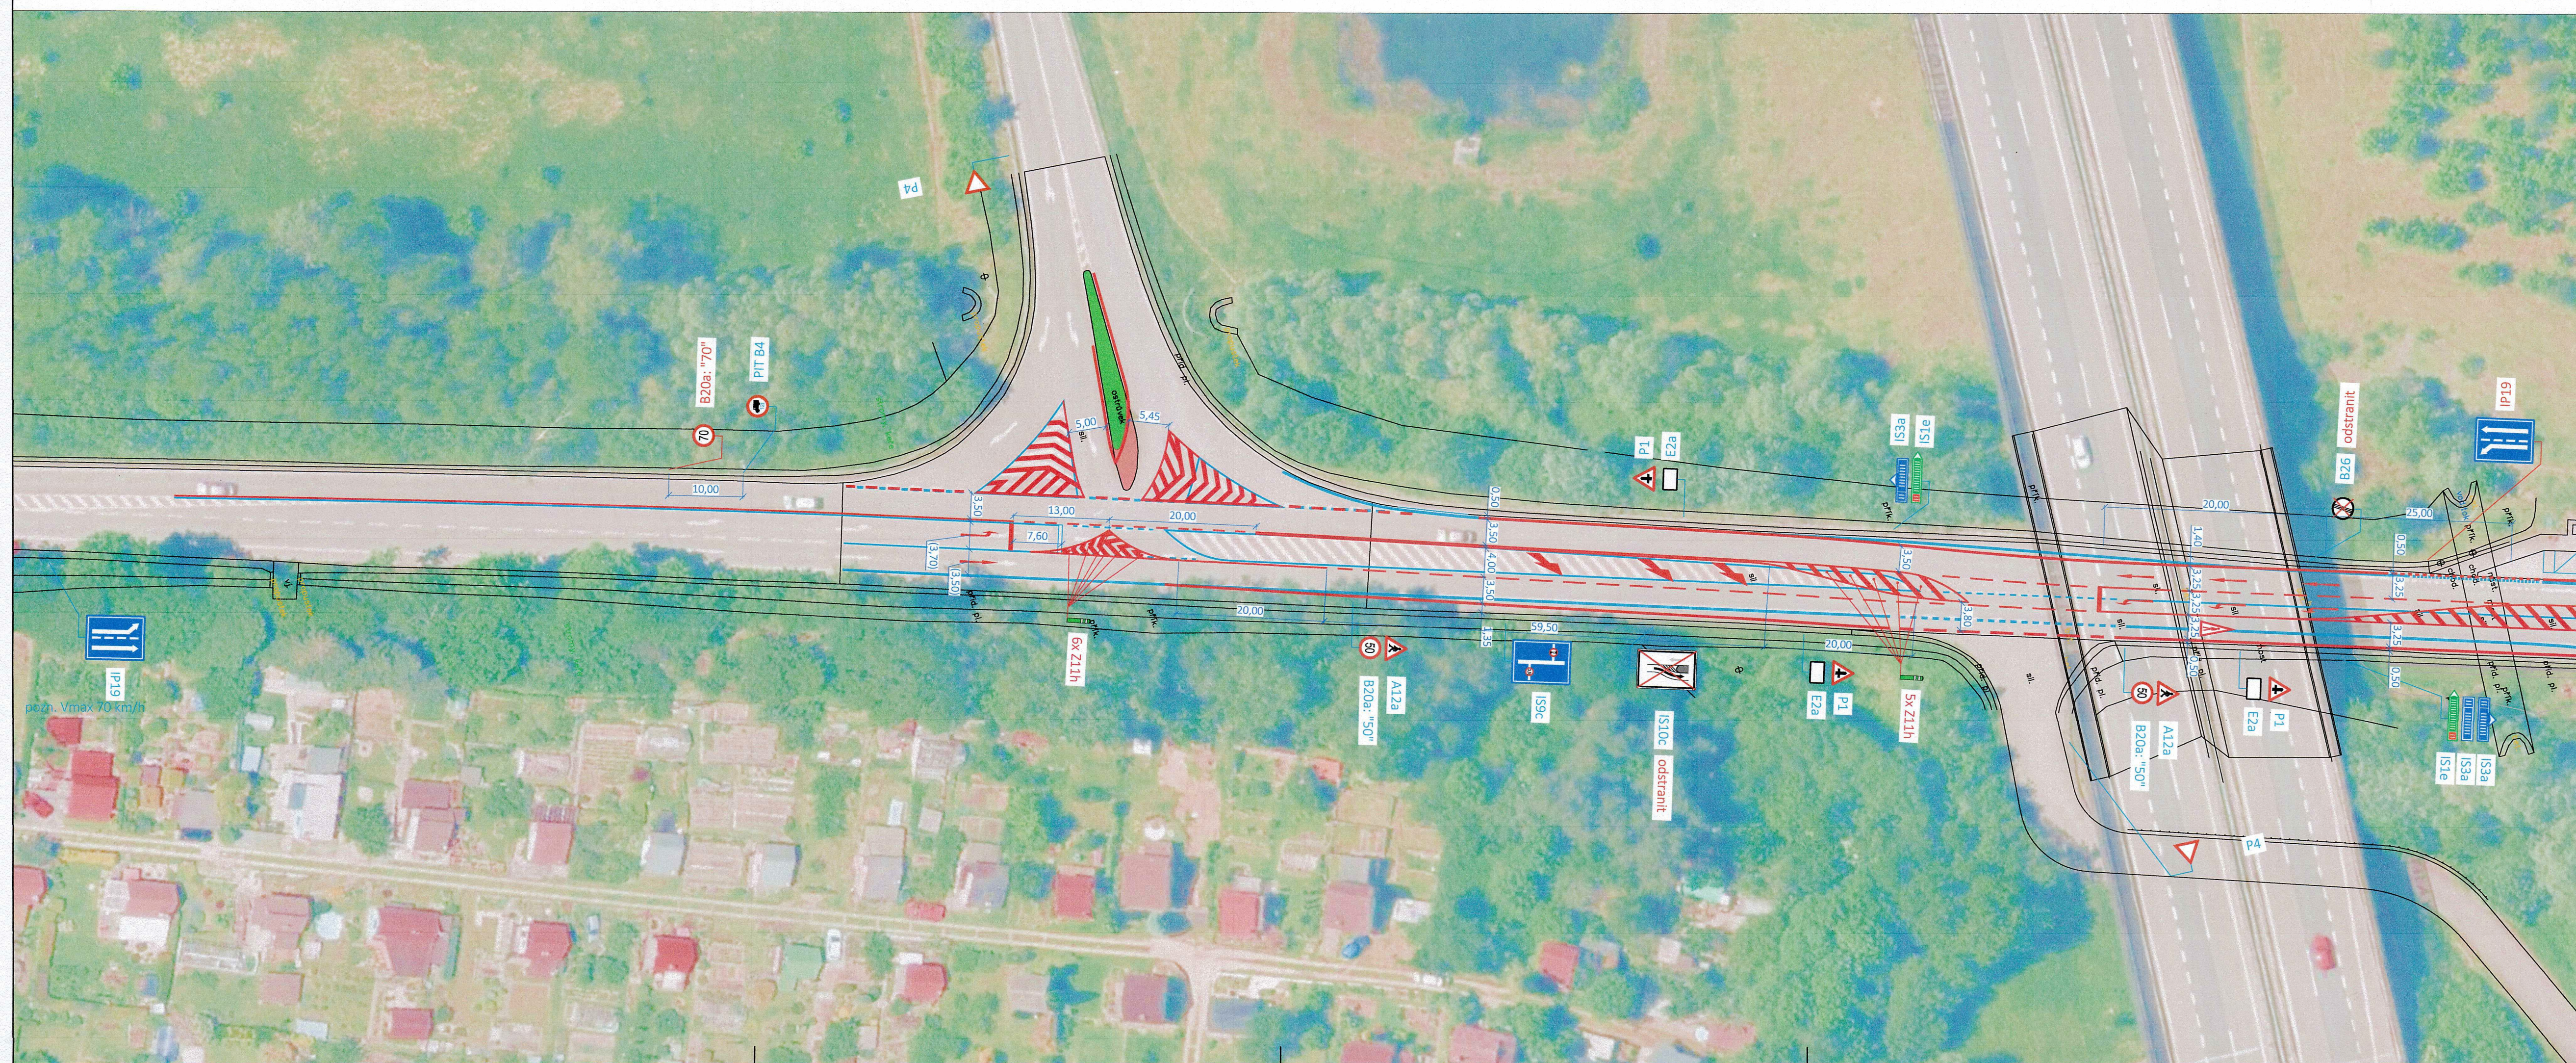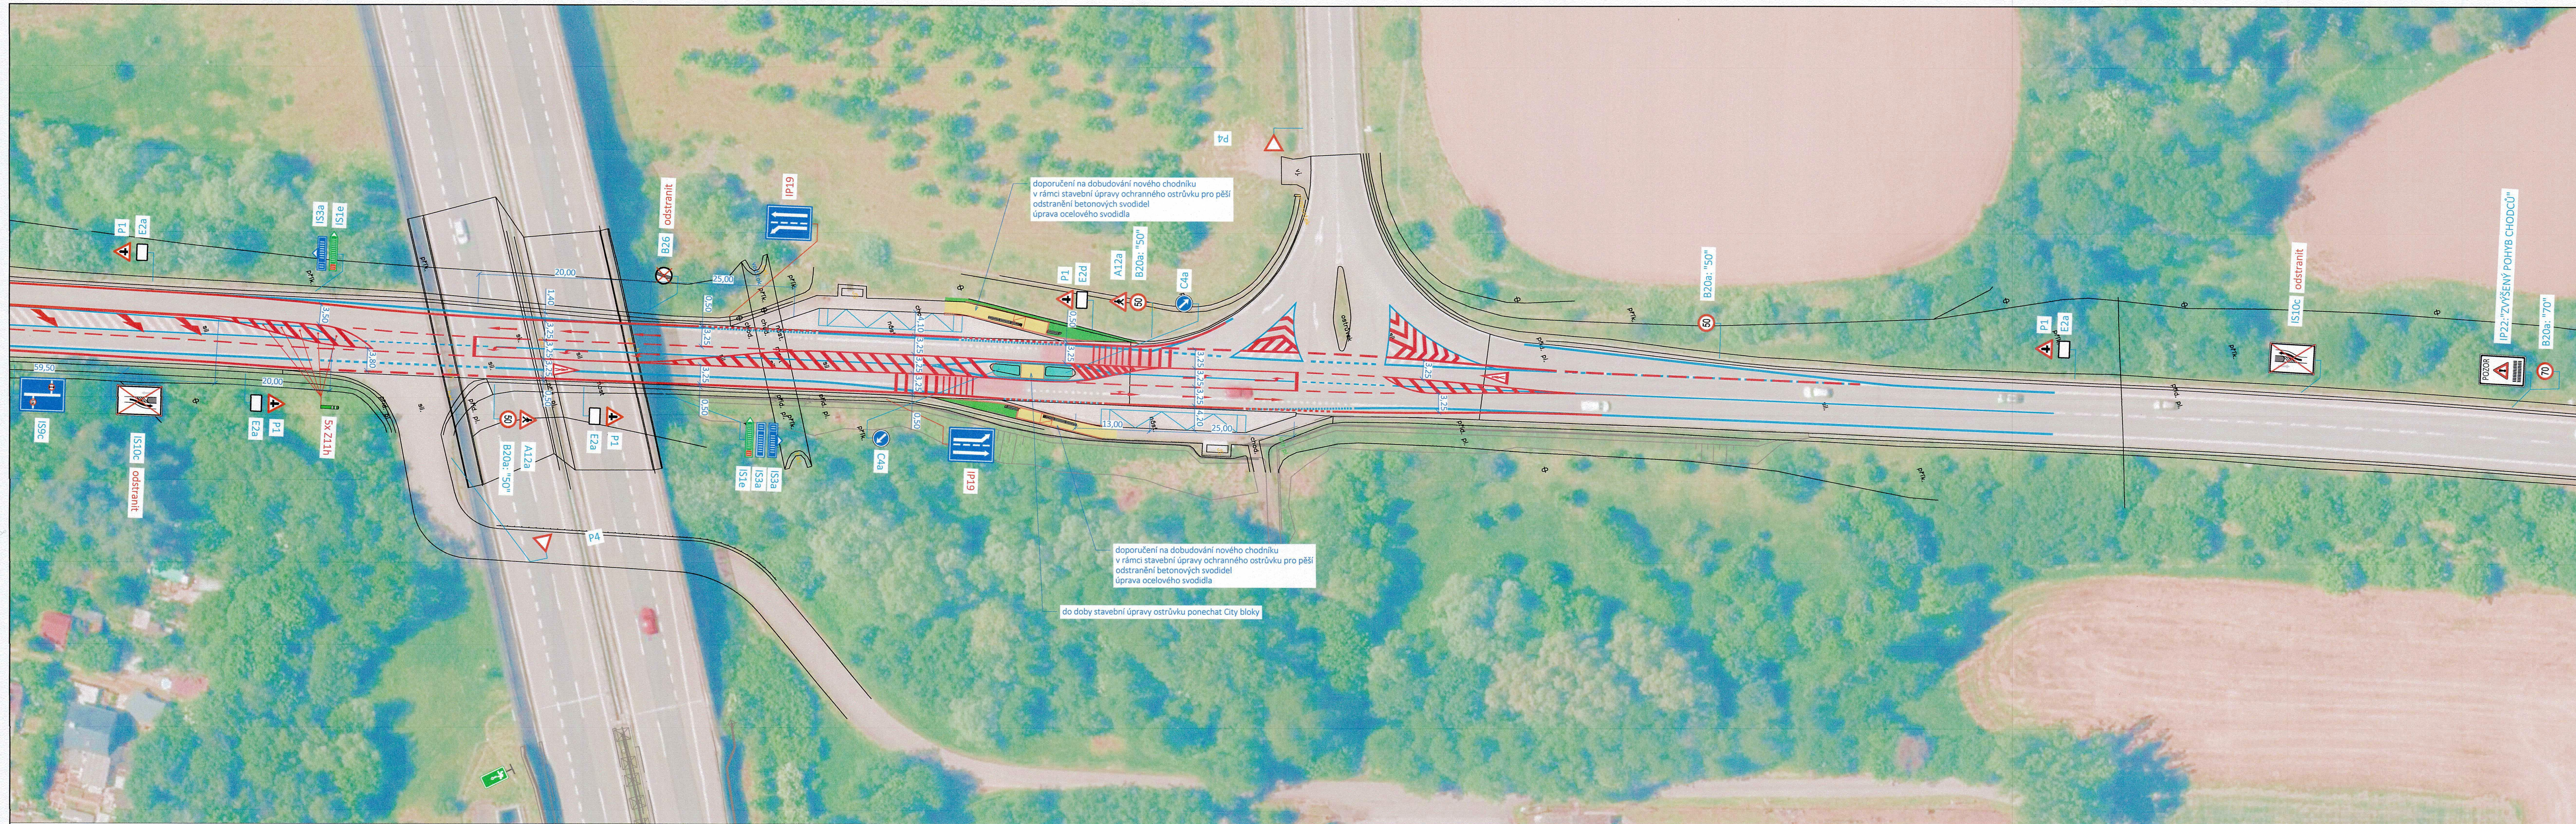

Odsouhlaseno dne: 30. 06. 2026  
 pod č. j.: *EXP-18949/01-2025-0706*  
 Vedoucí OI MŘ PČR Ostrava

Platnost do: *06/2027*

Souhlas dle § 74b, zák. č. 161/2002 S.  
*Přechodové ze*

Správa silnic  
 Moravskoslezského územního úřadu  
 U Střední 31, 700 30 Ostrava  
 IČ: 60059111

- Legenda ploch:**
- vozovka
  - chodník
  - ochranný ostrůvek
  - zeleň

- Legenda dopravního značení:**
- |  |       |                            |
|--|-------|----------------------------|
|  | návrh |                            |
|  |       | vodorovné dopravní značení |
|  |       | vislé dopravní značení     |
|  |       | rušené dopravní značení    |

Zodp. projektant	ING. NEČAS B.		DOPRAVNÍ	Ing. Nečas Bedřich
Vypracoval	ING. NEČAS B.		INŽENÝRSTVÍ	IČ: 08743714 tel.: +420 604 166 091 email: nečas.bedrich@udimorava.cz datová schránka: mt6bjn
Akce	Úprava dopravního řešení sil. III/647 u MUK D1 x II/647		Objednatel	Obec Klimkovice
Průloha	Návrh přechodného dopravního značení - varianta I		Stupeň	projekt DZ
			Datum	duben 2026
			Měřítko	1:500
			Archivní číslo	

