

Vaše značka:

Ze dne:

Rozdělovník

Č. j.: SMO/479224/26/OD/pro

Sp. zn.: S-SMO/423463/26/OD/3

Vyřizuje: Ing. Tomáš Procházka

Telefon: 599 442 390

E-mail: tomas.prochazka@ostrava.cz

Datum: 15.7.2026

VEŘEJNÁ VYHLÁŠKA

Výstavba chodníku podél vozovky ul. Šenovské v části Zárubek v Ostravě

Opatření obecné povahy

podle §§171-173 zákona č. 500/2004 Sb. správní řád, ve znění pozdějších předpisů a podle §77, odst. 5, zákona č. 361/2000 Sb. o provozu na pozemních komunikacích a změnách některých zákonů (zákon o silničním provozu), ve znění pozdějších předpisů

Příkaz o dopravním značení (dočasném)

Odbor dopravy Magistrátu města Ostravy podle §124, odst. 6, zákona č. 361/2000 Sb. ve znění pozdějších předpisů věcně příslušný a podle §1, zákona č. 314/2002 Sb. a §12, vyhlášky č. 346/2020 Sb. místně příslušný úřad obce s rozšířenou působností **stanoví** pro silnice II.-III. tř. a pro místní komunikace I.-II. tř. ve svém územním obvodu ve smyslu §77, zákona č. 361/2000 Sb. ve znění pozdějších předpisů, se souhlasem DI MŘ Policie ČR Ostrava č.j. KRPT-3125-163/ČJ-2026-070706 přechodnou úpravu silničního provozu takto:

Příkaz o dopravním značení č. **7145 / 26**

Ul. Šenovská

Podmínky příkazu:

1. Příkaz bude proveden podle schválených příloh: **Chodník podél ul Šenovská úsek Zárubecká – Hranečník, C.4 – přechodné DZ – Etapa č. 1 + dtto C.5 – přechodné DZ – Etapa č. 2 (2x výkr. příl., zprac. Ing. Stanislav Ostruška, 03/2023, 2x formát A4).**
2. Po uplynutí doby stanovené v bodě č. 6 příkazu bude dopr. značení a zařízení včetně změn v této souvislosti vyvolaných uvedeno do původ. stavu.
3. Dopravní značení a zařízení užitá podle tohoto příkazu musí splňovat ustanovení §62, odst. 6, zákona č. 361/2000 Sb. ve znění pozdějších předpisů, musí být v souladu se zásadami pro

- jeho provádění a umístování, musí být celoreflexní a lze použít výhradně dopravní značky a zařízení schválené k užívání na pozem. komunikacích Ministerstvem dopravy a spojů ČR.
4. Značení instalované podle příkazu s výjimkou změn stávajících značek bude provedeno přenosným svislým dopravním značením na červenobíle pruhovaných nosičích, bude respektovat průjezdný (průchozí) profil a rovněž respektovat práva vlastníků objektů a nemovitostí na silničním pozemku i mimo něj. Bude rovněž staticky zabezpečeno a samotné nesmí tvořit překážku sil. prov.
 5. Dopravní značení na silnicích II.-III. tř. a místních komunikacích I. a II. tř. dle tohoto příkazu bude realizováno výhradně až po převzetí dotčeného úseku komunikace k realizaci od vlastníka, resp. od jejího správce, po uvedení do původního stavu bude zajištěno předání zpět vlastníkovi (správci).
 6. Termín realizace: **do 31. 10. 2026 s etapizací (viz podm. č. 9)**
Pokud opatření nenabude účinnosti do očekávaného data zahájení realizace, platí přednostně pro zahájení realizace pozdější datum nabytí účinnosti. Datum ukončení realizace se vlivem toho neprodlužuje!
 7. Po dobu uvedenou v bodě č. 6 bude dopravní značení a zařízení udržováno ve stavu odpovídajícím tomuto příkazu a platným zásadám pro jeho provádění a po tuto dobu musí být současně osazeny dopravní značky a zařízení dle stanovení jiných úřadů na těch navazujících pozemních komunikacích, kde to příslušnost daná §77, zák. č. 361/2000 Sb. popř. dalšími předpisy vyžaduje a kde to vyplývá z přílohy.
 8. Pro termín dle podm. č. 6 (po nabytí účinnosti) platí přednostně povolení ÚMOB Slezská Ostrava jako příslušného silničního správ. úřadu vydané podle §25, zákona č. 13/1997 Sb. ve znění pozdějších předpisů pro zvl. užívání místní komunikace II. tř. ul. Šenovské.
 9. V rámci celkového termínu dle podm. č. 6 budou práce prováděny a dopravně označovány v samostatných časových etapách, přičemž 1 výkr. příloha = 1 samostatná etapa, v rámci každé etapy bude použito jen jediné pohyblivé pracovní místo.

Za splnění podmínek tohoto příkazu zodpovídá:

právnícká osoba Technické služby, a.s. Slezská Ostrava, IČO: 47674725, se sídlem Československé armády 877/20, 710 00 Ostrava - Slezská Ostrava, zodpovědný pracovník: Filip Schneider, vedoucí střediska MKaD, tel.: 737 286 937.

Poučení:

Při nedodržení podmínek příkazu může být na základě ustanovení §42 a, b, zákona č. 13/1997 Sb., o pozemních komunikacích, ve znění pozdějších předpisů, postupováno vůči odpovědné osobě výzvou osoby pověřené výkonem státního dozoru a při zjištěném neplnění povinností daných uvedeným zákonem i uložení sankce silničním správním úřadem.. Tento příkaz o dopravním značení nenahrazuje povolení silničního správního orgánu k užívání komunikace jiným než obvyklým způsobem podle §25, zákona č. 13/1997 Sb., ve znění pozdějších předpisů, anebo k uzavírce podle §24 téhož zákona. Pokud výsledkem řízení ve věci uvedených povolení je odlišná organizace dopravy než odpovídá tomuto příkazu, jiná omezení sil. provozu a podobně, musí zodpovědná osoba zajistit změnu příkazu, kterým se značení pro danou akci stanoví, jinak je tento příkaz neplatný a oprávnění z něj vyplývající zanikají. Totéž platí, jestliže úřad příslušný pro navazující pozemní komunikace stanoví přechodnou úpravu v rozporu s tímto příkazem. Tento příkaz dále neřeší úpravy světelných signalizačních zařízení, úpravy vozovek, přemístění zastávek, problematiku kapacit křižovatek apod., což mohou být faktory jinak ovlivňující zvolenou organizaci dopravy, u které je stanovené dopravní značení jen jednou z podmínek zajištění silničního provozu. Zde stanovená přechodná úprava sil. provozu nenahrazuje dočasné zakázání nebo omezení stání nebo zastavení podle §19a zákona č. 13/1997 Sb. o pozemních komunikacích, ve znění pozdějších předpisů, a neopravňuje k odstranění silničního vozidla z pozemní komunikace ve smyslu §19b téhož zákona.

Odbor dopravy Magistrátu města Ostravy si vyhrazuje právo tento příkaz změnit, doplnit nebo zrušit, bude-li to veřejný zájem vyžadovat.

Odůvodnění:

Na žádost právnické osoby Technické služby, a.s. Slezská Ostrava, IČO: 47674725, se sídlem Československé armády 877/20, 710 00 Ostrava - Slezská Ostrava, byl projednán návrh na přechodné dopravní označení stavebních prací na výstavbě chodníku souběžného s vozovkou místní komunikace II. tř. ul. Šenovská ve Slezské Ostravě v oblasti Zárubku v úseku od ul. Zárubecká po ul. Počáteční. Zde se bude vyskytovat po dobu provádění pohyblivé pracovní místo s pracovním vozidlem, jeho poloha bude namátková podle potřeb stavby a v přílohách je proto vyznačeno jako překážka v sil. provozu, a stavba samotná bude z hlediska sil. provozu oddělena od jízdního pruhu směrovacími deskami. Ponechaná šířka vozovky podél stavby s výjimkou pohyblivého pracovního místa bude min. 5,5m, tzn. dojde k zachování obousměrného provozu. Je však potřeba vzít v potaz, že stanovením přechodné úpravy se neposuzuje oprávněnost rozsahu uplatňovaného omezení veřejného provozu a oprávněnost prováděné činnosti (viz poučení).

Situace se dále označí dopr. značením omezujícím nejv. dovolenou rychlost jízdy na 30 km/h a zakazujícím předjíždění, na pracovní místo bude upozorňovat výstražné dopr. značení. Podél pracovního místa mají být umístěny zmíněné směrovací desky. Navržené opatření se jeví jako proporcionální při porovnání požadovaného rozsahu činností, která má probíhat na vozovce místní komunikace Šenovská s přihlédnutím k posuvnému charakteru pracovního místa a použitým zákazovým dopr. značením, jež limituje projíždějící řidiče v dotčeném úseku a také dalším dopr. značením a zařízením avizujícím pracovní místo. Jestliže by nedošlo k navrženému omezení jízdy podél pracovního místa, mohla by být na jedné straně ohrožena bezpečnost pracovníků stavby, na druhé straně i samotných účastníků sil. provozu. Další dopr. značení a zařízení pak má pozitivní vliv na bezpečnost sil. provozu tím, že upozorňuje projíždějící řidiče na práce. V podm. č. 9 se specifikuje výlučnost dopr. značení dle jednotlivých výkresů v příloze opatření, protože použití označení více pracovních míst současně by bylo zmatečné a mohlo by dezorientovat řidiče, případně zhoršit plynulost a bezpečnost sil. provozu. Také se odkazuje na povolení zvl. užívání komunikace dle spec. právního předpisu (podm. č. 8). V dalších podmínkách stanovené úpravy je garantováno provedení dopr. značení ve shodě se správcem vozovky dotčené místní komunikace, kterým jsou Ostravské komunikace, a. s., a také provedení dopr. značek a zařízení ve shodě s technickými předpisy platnými pro daný obor činnosti na pozemních komunikacích.

V průběhu projednání bylo zjištěno, že navržené a doplněné přechodné opatření v silničním provozu odpovídá nutným potřebám informování všech dotčených účastníků sil. provozu a nutným potřebám zajištění bezpečnosti jejich pohybu po komunikacích v blízkosti stavby a současně že přechodná úprava je navržena k užití jen v takovém rozsahu a takovým způsobem, jak to nezbytně vyžaduje bezpečnost a plynulost provozu na pozemních komunikacích. Přechodné dopr. značení je navrženo podle vyhl. č. 294/2015 Sb. ve znění pozdějších předpisů, detailní umístění je patrné z výkresových příloh. Projednání s dotčenými orgány, zejména s MŘ Policie ČR Ostrava, Dopravní inspektorát, se uskutečnilo dne 11.6.2026 s kladným výsledkem.

Příloha:

-situační výkresy dle podmínky č. 1

Rozhodnutí o námitkách:

Podle ustanovení §77, odst. 5, zákona č. 361/2000 Sb. o provozu na pozemních komunikacích a změnách některých zákonů (zákon o silničním provozu), ve znění pozdějších předpisů, nedoručuje příslušný správní úřad návrh opatření obecné povahy a nevyzývá dotčené osoby k podání připomínek nebo námitek.

Poučení o odvolání:

Proti opatření obecné povahy nelze podat opravný prostředek (§173, odst. 2, zákona). Opatření obecné povahy podle §77, odst. 5, zákona č. 361/2000 Sb. o provozu na pozemních komunikacích a změnách některých zákonů (zákon o silničním provozu), ve znění pozdějších předpisů, nabývá účinnosti pátým dnem po vyvěšení.

"otisk úředního razítka"

Ing. Břetislav Glumbík
vedoucí odboru dopravy

-podepsáno elektronicky-

Rozdělovník (datovou schránkou):


1. Technické služby, a.s. Slezská Ostrava, Čs. armády 877/20, 710 00 Ostrava
2. SMO, ÚMOb Slezská Ostrava
3. Ostravské komunikace, a.s., Novoveská 25/1266, 709 00 Ostrava
4. MŘ Policie ČR - DI, Výstavní 55, 703 49 Ostrava

S žádostí o vystavení této veř. vyhlášky na dobu 15-ti dnů (datovou schránkou) :

5. ÚMOb Slezská Ostrava

S žádostí o vystavení této veř. vyhlášky na dobu 15-ti dnů a zaslání potvrzení o době vyvěšení (datovou schránkou) :


6. MMO, odbor vnitřních věcí, odd. SIS -zde

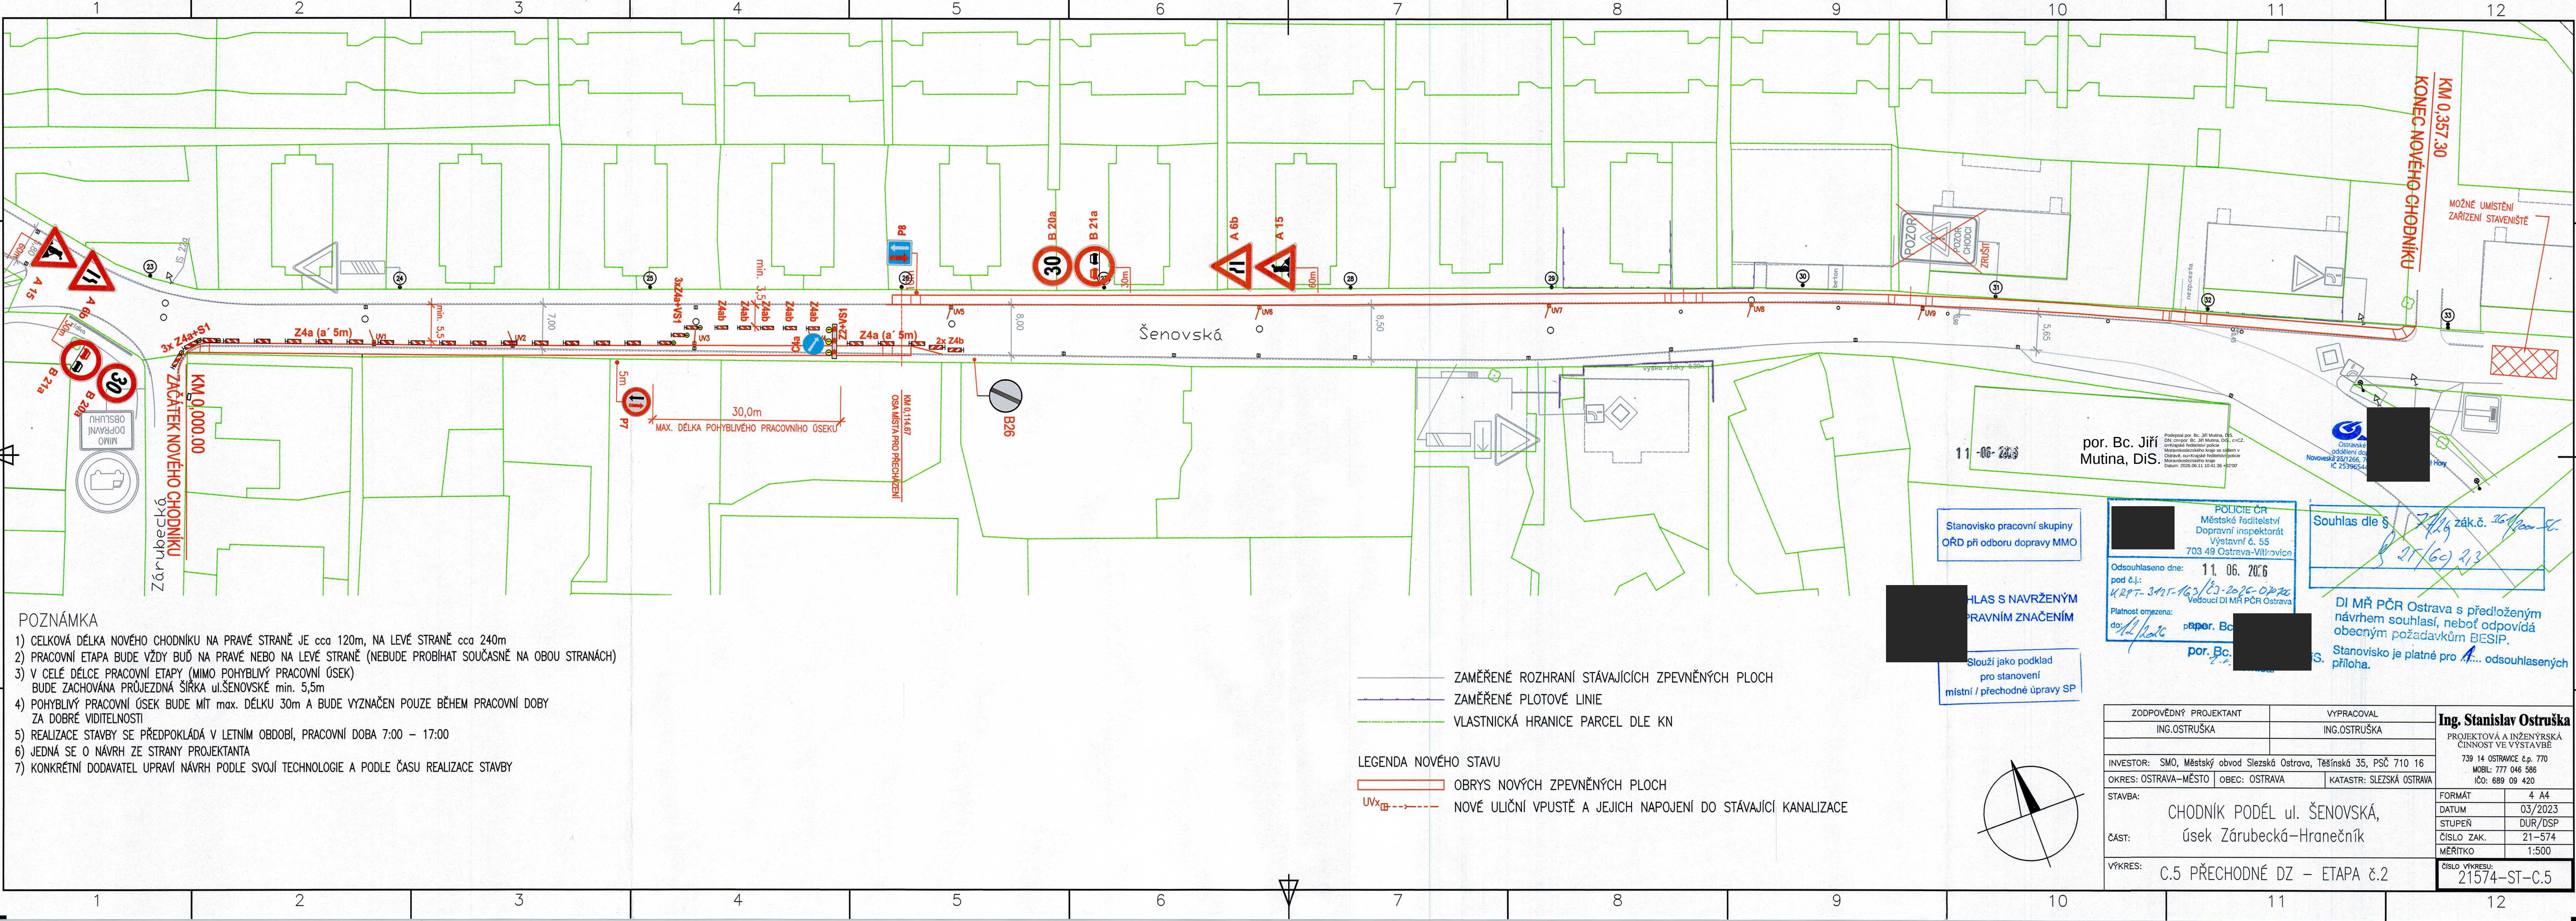

POZNÁMKA

- CELKOVÁ DÉLKA NOVÉHO CHODNÍKU NA PRAVÉ STRANĚ JE cca 120m, NA LEVÉ STRANĚ cca 240m
- PRACOVNÍ ETAPA BUDE VŽDY BUĎ NA PRAVÉ NEBO NA LEVÉ STRANĚ (NEBUDE PROBÍHAT SOUČASNĚ NA OBOU STRANÁCH)
- V CELÉ DÉLCE PRACOVNÍ ETAPY (MIMO POHYBLIVÝ PRACOVNÍ ÚSEK) BUDE ZACHOVÁNA PRŮJEZDNÁ ŠÍŘKA ul.ŠENOVSKÉ min. 5,5m
- POHYBLIVÝ PRACOVNÍ ÚSEK BUDE MÍT max. DÉLKU 30m A BUDE VYZNAČEN POUZE BĚHEM PRACOVNÍ DOBY ZA DOBRÉ VIDITELNOSTI
- REALIZACE STAVBY SE PŘEDPOKLÁDÁ V LETNÍM OBDOBÍ, PRACOVNÍ DOBA 7:00 – 17:00
- JEDNÁ SE O NÁVRH ZE STRANY PROJEKTANTA
- KONKRÉTNÍ DODAVATEL UPRAVÍ NÁVRH PODLE SVOJÍ TECHNOLOGIE A PODLE ČASU REALIZACE STAVBY

- ZAMĚŘENÉ ROZHRANÍ STÁVAJÍCÍCH ZPEVNĚNÝCH PLOCH
- ZAMĚŘENÉ PLOTOVÉ LINIE
- VLASTNICKÁ HRANICE PARCEL DLE KN
- OBRYS NOVÝCH ZPEVNĚNÝCH PLOCH
- UVK--- NOVE ULIČNÍ VPUSTĚ A JEJICH NAPOJENÍ DO STÁVAJÍCÍ KANALIZACE

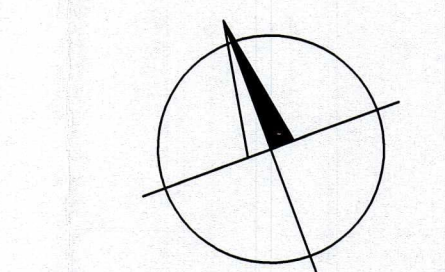

Stanovisko pracovní skupiny
ORĐ při odboru dopravy MMO

Souhlas s navrženým
právním značením

Slouží jako podklad
pro stanovení
místní / přechodné úpravy SP

POLICIE ČR
Městské ředitelství
Dopravní inspektorát
Výstavní 6, 55
703 49 Ostrava-Vitkovice

Odsouhlaseno dne: 11. 06. 2026
pod č.j.: KRPT-3421-163/03-2026-OP26
Platnost omezena:
do: 12/2026


por. Bc. Jiří Mutina, DiS.

Souhlas dle § 21/60 zák.č. 36/1990 Sb.

DI MŘ PČR Ostrava s předloženým
návrhem souhlasí, neboť odpovídá
obecným požadavkům BESIP.

Stanovisko je platné pro A... odsouhlasených
příloha.

ZODPOVĚDNÝ PROJEKTANT		VYPRACOVAL		Ing. Stanislav Ostruška PROJEKTOVÁ A INŽENÝRSKÁ ČINNOST VE VÝSTAVBĚ 739 14 OSTRAVCE s.p. 770 MOBIL: 777 046 586 IČO: 689 09 420
ING.OSTRUŠKA		ING.OSTRUŠKA		
INVESTOR: SMO, Městský obvod Slezská Ostrava, Těšínská 35, PSČ 710 16				
OKRES: OSTRAVA-MĚSTO		OBEC: OSTRAVA		
		KATASTR: SLEZSKÁ OSTRAVA		
STAVBA: CHODNÍK PODÉL ul. ŠENOVSKÁ, úsek Zárubecká–Hranečník				FORMÁT 4 A4
ČÁST: CHODNÍK PODÉL ul. ŠENOVSKÁ, úsek Zárubecká–Hranečník				DATUM 03/2023
				STUPEŇ DUR/DSP
				ČÍSLO ZAK. 21–574
				MĚŘÍTKO 1:500
VÝKRES: C.5 PŘECHODNÉ DZ – ETAPA č.2				CÍSLO VÝKRESU: 21574–ST–C.5

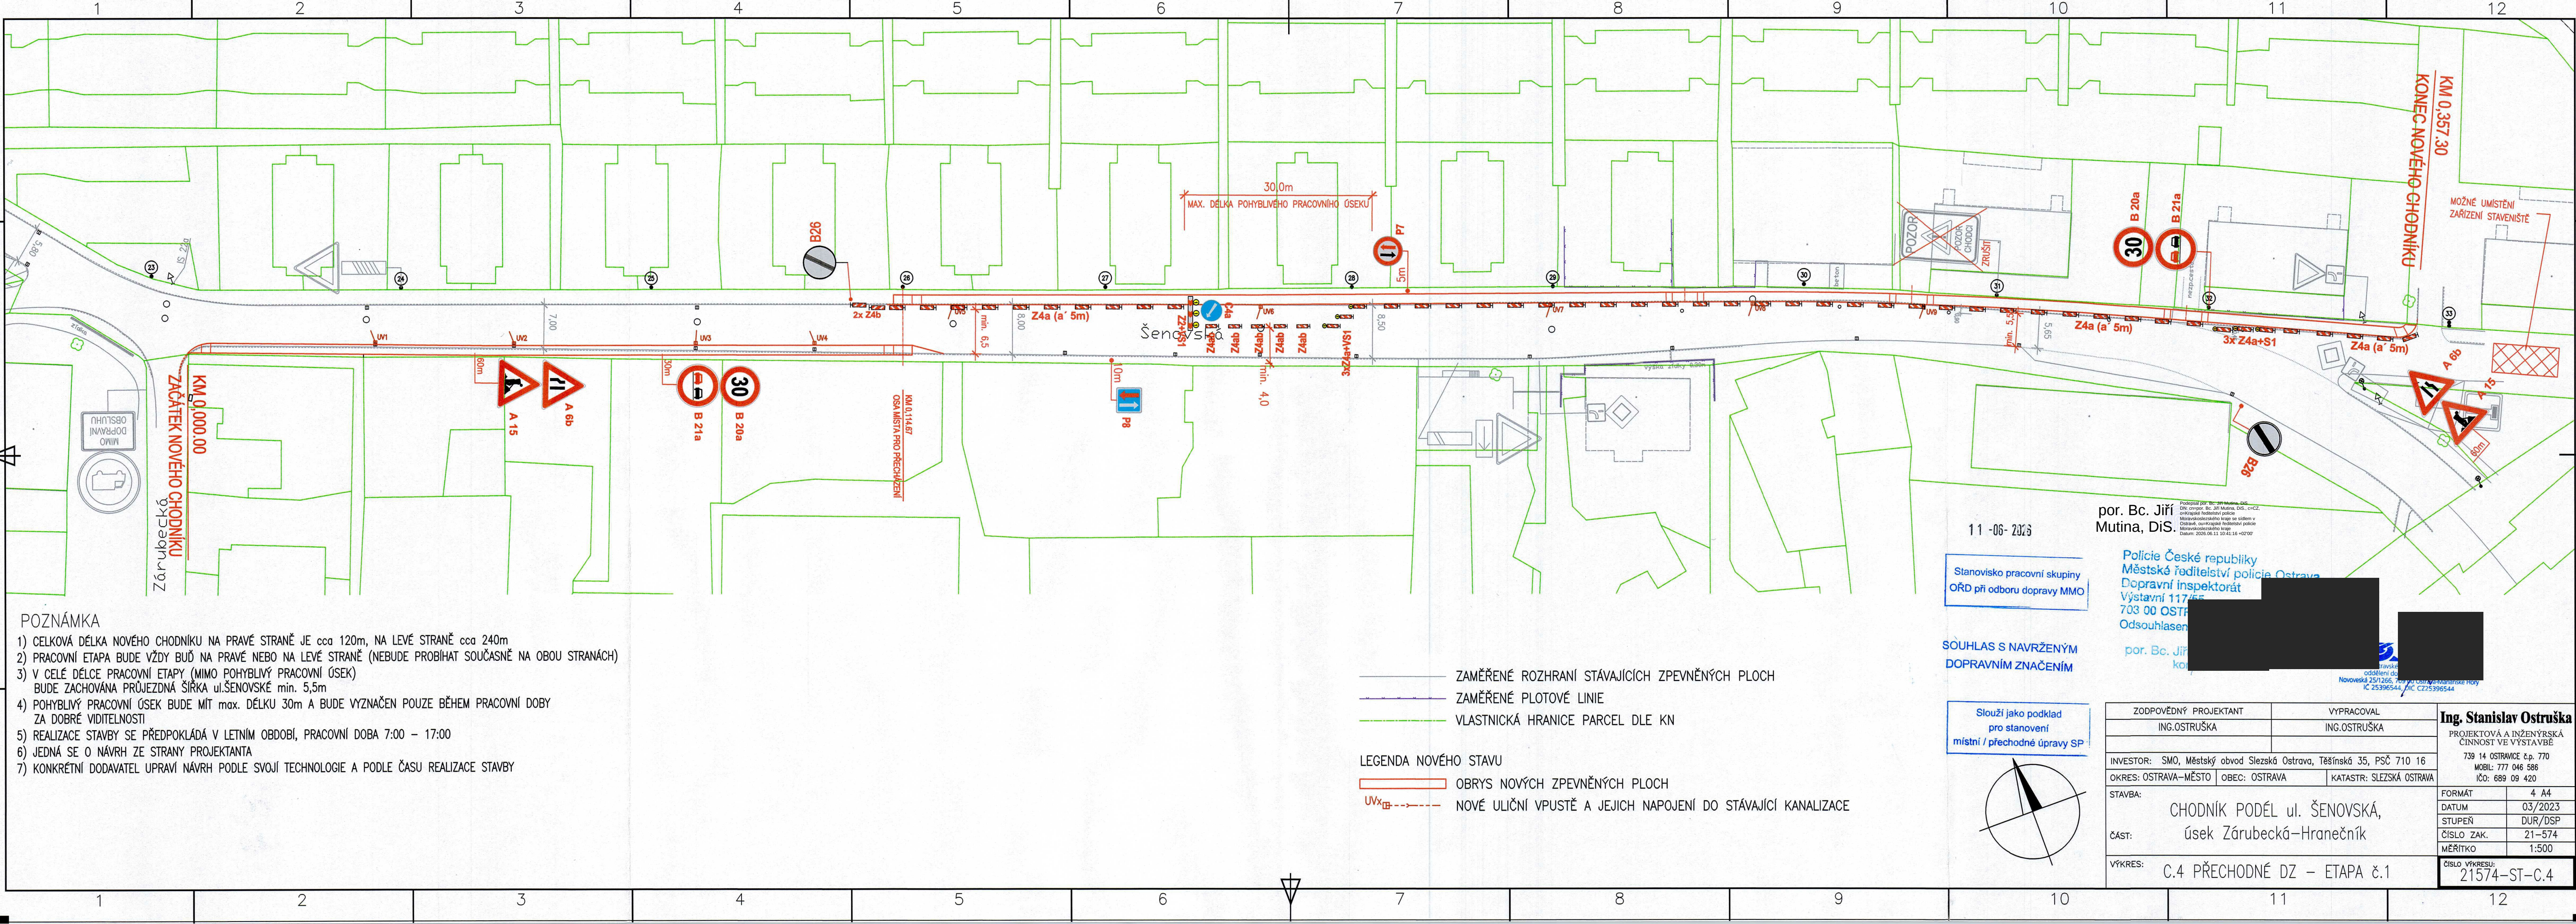

POZNÁMKA

- 1) CELKOVÁ DÉLKA NOVÉHO CHODNÍKU NA PRAVÉ STRANĚ JE cca 120m, NA LEVÉ STRANĚ cca 240m
- 2) PRACOVNÍ ETAPA BUDE VŽDY BUĎ NA PRAVÉ NEBO NA LEVÉ STRANĚ (NEBUDE PROBÍHAT SOUČASNĚ NA OBOU STRANÁCH)
- 3) V CELÉ DÉLCE PRACOVNÍ ETAPY (MIMO POHYBLIVÝ PRACOVNÍ ÚSEK) BUDE ZACHOVÁNA PRŮJEZDNÁ ŠÍŘKA ul.ŠENOVSKÉ min. 5,5m
- 4) POHYBLIVÝ PRACOVNÍ ÚSEK BUDE MÍT max. DÉLKU 30m A BUDE VYZNAČEN POUZE BĚHEM PRACOVNÍ DOBY ZA DOBRÉ VIDITELNOSTI
- 5) REALIZACE STAVBY SE PŘEDPOKLÁDÁ V LETNÍM OBDOBÍ, PRACOVNÍ DOBA 7:00 – 17:00
- 6) JEDNÁ SE O NÁVRH ZE STRANY PROJEKTANTA
- 7) KONKRÉTNÍ DODAVATEL UPRAVÍ NÁVRH PODLE SVOJÍ TECHNOLOGIE A PODLE ČASU REALIZACE STAVBY

- ZAMĚŘENÉ ROZHRANÍ STÁVAJÍCÍCH ZPEVNĚNÝCH PLOCH
 - ZAMĚŘENÉ PLOTOVÉ LINIE
 - VLASTNICKÁ HRANICE PARCEL DLE KN
- LEGENDA NOVÉHO STAVU**
- OBRYŠ NOVÝCH ZPEVNĚNÝCH PLOCH
 - UVx — NOVÉ ULIČNÍ VPUSTĚ A JEJICH NAPOJENÍ DO STÁVAJÍCÍ KANALIZACE

11-06-2023

Stanovisko pracovní skupiny
OŘD při odboru dopravy MMO

SOUHLAS S NAVRŽENÝM
DOPRAVNÍM ZNAČENÍM

Slouží jako podklad
pro stanovení
místní / přechodné úpravy SP

por. Bc. Jiří
Mutina, DiS.

Policie České republiky
Městská ředitelství policie Ostrava
Dopravní inspektorát
Výstavní 117/55
703 00 OSTRAVA
Odsouhlaseno

por. Bc. Jiří
Mutina, DiS.

Ing. Stanislav Ostruška
PROJEKTOVÁ A INŽENÝRSKÁ
ČINNOST VE VÝSTAVBĚ
739 14 OSTRAVA č.p. 770
MOBIL: 777 046 586
IČO: 689 09 420

ZODPOVĚDNÝ PROJEKTANT	ING.OSTRUŠKA	VYPRACOVAL	ING.OSTRUŠKA					
INVESTOR:	SMO, Městský obvod Slezská Ostrava, Těšínská 35, PSČ 710 16	FORMÁT 4 A4						
OKRES:	OSTRAVA-MĚSTO	OBEC:	OSTRAVA	KATASTR:	SLEZSKÁ OSTRAVA	DATUM	03/2023	
STAVBA:	CHODNÍK PODÉL ul. ŠENOVSKÁ, úsek Zárubecská-Hranečník						STUPEŇ	DUR/DSP
ČÁST:							ČÍSLO ZAK.	21-574
VÝKRES:	C.4 PŘECHODNÉ DZ – ETAPA č.1						MĚŘÍTKO	1:500
							ČÍSLO VÝKRESU:	21574-ST-C.4