

Vaše značka:

Ze dne:

Rozdělovník

Č. j.: SMO/487977/26/OD/pro

Sp. zn.: S-SMO/459970/26/OD/3

Vyřizuje: Ing. Tomáš Procházka

Telefon: 599 442 390

E-mail: tomas.prochazka@ostrava.cz

Datum: 17.7.2026

VEŘEJNÁ VYHLÁŠKA

K OS výměna poruchových částí prim. TS, ul. Hornopolní v Ostravě

Opatření obecné povahy

podle §§171-173 zákona č. 500/2004 Sb. správní řád, ve znění pozdějších předpisů a podle §77, odst. 5, zákona č. 361/2000 Sb. o provozu na pozemních komunikacích a změnách některých zákonů (zákon o silničním provozu), ve znění pozdějších předpisů

Příkaz o dopravním značení (dočasném)

Odbor dopravy Magistrátu města Ostravy podle §124, odst. 6, zákona č. 361/2000 Sb. ve znění pozdějších předpisů věcně příslušný a podle §1, zákona č. 314/2002 Sb. a §12, vyhlášky č. 346/2020 Sb. místně příslušný úřad obce s rozšířenou působností **stanoví** pro silnice II.-III. tř. a pro místní komunikace I.-II. tř. ve svém územním obvodu ve smyslu §77, zákona č. 361/2000 Sb. ve znění pozdějších předpisů, se souhlasem DI MŘ Policie ČR Ostrava č.j. KRPT-3125-162/ČJ-2026-070706 přechodnou úpravu sil. provozu takto:

Příkaz o dopravním značení č.

7149 / 26

ul. Hornopolní

Podmínky příkazu:

1. Příkaz bude proveden podle ověřených příloh: **K OS výměna poruchových částí prim. TS, Přechodné dopravní značení (výkr. příl. č. 1, 2, 3, zprac. Jiří Břenek, květen 2026, formáty 3A4, 8A4, 8A4).**
2. Po uplynutí doby stanovené v bodě č. 6 příkazu bude dopr. značení a zařízení včetně změn v této souvislosti vyvolaných uvedeno do původ. stavu.
3. Dopravní značení a zařízení užitá podle tohoto příkazu musí splňovat ustanovení §62, odst. 6, zákona č. 361/2000 Sb. ve znění pozdějších předpisů, musí být v souladu se zásadami pro

- jeho provádění a umístování, musí být celoreflexní a lze použít výhradně dopravní značky a zařízení schválené k užívání na pozem. komunikacích Ministerstvem dopravy a spojů ČR.
4. Značení instalované podle příkazu s výjimkou změn stávajících značek bude provedeno přenosným svislým dopravním značením na červenobíle pruhovaných nosičích, bude respektovat průjezdný (průchozí) profil a rovněž respektovat práva vlastníků objektů a nemovitostí na silničním pozemku i mimo něj. Bude rovněž staticky zabezpečeno a samotné nesmí tvořit překážku sil. prov.
 5. Dopravní značení na silnicích II.-III. tř. a místních komunikacích I. a II. tř. dle tohoto příkazu bude realizováno výhradně až po převzetí dotčeného úseku komunikace k realizaci od vlastníka, resp. od jejího správce, po uvedení do původního stavu bude zajištěno předání zpět vlastníkovi (správci).
 6. Termín realizace: **20. 7. 2026 – 16. 8. 2026 s etapizací (viz podm. č. 9)**
Pokud opatření nenabude účinnosti do očekávaného data zahájení realizace, platí přednostně pro zahájení realizace pozdější datum nabytí účinnosti. Datum ukončení realizace se vlivem toho neprodlužuje!
 7. Po dobu uvedenou v bodě č. 6 bude dopravní značení a zařízení udržováno ve stavu odpovídajícím tomuto příkazu a platným zásadám pro jeho provádění a po tuto dobu musí být současně osazeny dopravní značky a zařízení dle stanovení jiných úřadů na těch navazujících pozemních komunikacích, kde to příslušnost daná §77, zák. č. 361/2000 Sb. popř. dalšími předpisy vyžaduje a kde to vyplývá z přílohy.
 8. Pro termín dle podm. č. 6 (po nabytí účinnosti) platí v případě ul. Hornopolní přednostně povolení ÚMOB Moravská Ostrava a Přívooz jako příslušného silničního správ. úřadu vydané podle §25, zákona č. 13/1997 Sb. ve znění pozdějších předpisů pro zvl. užívání místní komunikace I. tř. ul. Hornopolní. Bez pravomocného povolení k zvl. užívání není přípustné přechodnou úpravu sil. provozu použít.
 9. Práce a jejich přechodné dopr. označení bude realizováno po samostatných časových etapách, přičemž 1 výkr. příloha = 1 samostatná etapa.

Za splnění podmínek tohoto příkazu zodpovídá:

fyzická osoba podnikající právnická osoba Ing. Michal Kulig, IČO: 76565181, místem podnikání Postranní 96/2, 725 28 Ostrava - Hošťálkovice odpovědný pracovník: Ing. Michal Kulig, tel. 731 757 637.

Poučení:

Při nedodržení podmínek příkazu může být na základě ustanovení §42 a, b, zákona č. 13/1997 Sb., o pozemních komunikacích, ve znění pozdějších předpisů, postupováno vůči odpovědné osobě výzvou osoby pověřené výkonem státního dozoru a při zjištěném neplnění povinností daných uvedeným zákonem i uložením sankce silničním správním úřadem.. Tento příkaz o dopravním značení nenahrazuje povolení silničního správního orgánu k užívání komunikace jiným než obvyklým způsobem podle §25, zákona č. 13/1997 Sb., ve znění pozdějších předpisů, anebo k uzavírce podle §24 téhož zákona. Pokud výsledkem řízení ve věci uvedených povolení je odlišná organizace dopravy než odpovídá tomuto příkazu, jiná omezení sil. provozu a podobně, musí zodpovědná osoba zajistit změnu příkazu, kterým se značení pro danou akci stanoví, jinak je tento příkaz neplatný a oprávnění z něj vyplývající zanikají. Totéž platí, jestliže úřad příslušný pro navazující pozemní komunikace stanoví přechodnou úpravu v rozporu s tímto příkazem. Tento příkaz dále neřeší úpravy světelných signalizačních zařízení (kromě kyvadlových), úpravy vozovek, přemístění zastávek, problematiku kapacit křižovatek apod., což mohou být faktory jinak ovlivňující zvolenou organizaci dopravy, u které je stanovené dopravní značení jen jednou z podmínek zajištění silničního provozu.

Zde stanovená přechodná úprava sil. provozu nenahrazuje dočasné zakázání nebo omezení stání nebo zastavení podle §19a zákona č. 13/1997 Sb. o pozemních komunikacích, ve znění pozdějších předpisů, a neopravňuje k odstranění silničního vozidla z pozemní komunikace ve smyslu §19b téhož zákona.

Odbor dopravy Magistrátu města Ostravy si vyhrazuje právo tento příkaz změnit, doplnit nebo zrušit, bude-li to veřejný zájem vyžadovat.

Odůvodnění:

Na žádost podnikatele Ing. Michal Kulig, IČO: 76565181, místem podnikání Postranní 96/2, 725 28 Ostrava - Hošťálkovice, byl projednán návrh na dopravní označení stavebních prací na opravě teplovodního potrubí a areálu Městské nemocnice Ostrava a mimo areál v ul. Hornopolní v Moravské Ostravě. Vzhledem k rozsahu stavebních prací a poloze vedení vůči místní komunikaci I. tř. Hornopolní nárokuje stavba zábor jízdního pásu ul. Hornopolní v místě vjezdu do nemocničního areálu po polovinách s tím, že postupně bude v jedné polovině a druhé polovině odkryt kanál teplovodu, zatímco v ponechané polovině vozovky bude probíhat střídavě veřejný silniční provoz. Vzhledem k tomu, že vedení se nachází přímo ve vjezdu do nemocnice a dále pokračuje dovnitř, je nutná i reorganizace příjezdu do areálu MNO a součástí opatření v sil. provozu je i přechodná navigace k provizornímu vjezdu, který má být z ul. Varenské. Je však potřeba vzít v potaz, že stanovením přechodné úpravy se neposuzuje oprávněnost rozsahu uplatňovaného záboru veřejných komunikací a oprávněnost prováděné stavební činnosti (viz poučení).

Navržené opatření se z hlediska navržených dopr. značek a zařízení jeví jako proporcionální při porovnání požadovaného rozsahu záboru vozovky místní komunikace Hornopolní stavbou s použitým dopr. značením a dopr. zařízením, jež především organizačně zabraňuje vjezdu na část vozovky s probíhajícími stavebními pracemi a převádí silniční provoz nejprve v jednom a pak v druhém směru na protisměrný jízdní pruh. Jestliže by nedošlo k navrženému omezení jízdy, byla by na jedné straně ohrožena bezpečnost práce na stavbě samotné, na druhé straně bezpečnost účastníků sil. provozu. Pro provádění stavebních prací na silnici je povinen zhotovitel stavby (žadatel) získat předchozí povolení zvl. užívání místní komunikace (pokud nebylo předmětem povolení záměru stavby), o vydání tohoto povolení rozhoduje ÚMOB Moravská Ostrava a Přívoz jako příslušný silniční správní úřad podle jiného zákona (zákon č. 13/1997 Sb. ve znění pozdějších předpisů) na základě samostatně podané žádosti (viz podm. č. 8). V dalších podmínkách stanovené úpravy je garantováno provedení dopr. značení ve shodě se správcem dotčené místní komunikace I. tř. ul. Hornopolní, kterým jsou Ostravské komunikace, a.s., a také provedení dopr. značek a zařízení ve shodě s technickými předpisy platnými pro daný obor činnosti na pozemních komunikacích.

V průběhu projednání bylo zjištěno, že navržené a doplněné přechodné opatření v silničním provozu odpovídá nutným potřebám informování všech dotčených účastníků sil. provozu a nutným potřebám zajištění bezpečnosti jejich pohybu po komunikacích v blízkosti stavby a současně že přechodná úprava je navržena k užití jen v takovém rozsahu a takovým způsobem, jak to nezbytně vyžaduje bezpečnost a plynulost provozu na pozemních komunikacích. Přechodné dopr. značení je navrženo podle vyhl. č. 294/2015 Sb. ve znění pozdějších předpisů, detailní umístění je patrné z výkresových příloh. Projednání s dotčenými orgány, zejména s MŘ Policie ČR Ostrava dne 11.6.2026 s kladným výsledkem.

Příloha:

-situační výkresy dle podmínky č. 1



Rozhodnutí o námitkách:

Podle ustanovení §77, odst. 5, zákona č. 361/2000 Sb. o provozu na pozemních komunikacích a změnách některých zákonů (zákon o silničním provozu), ve znění pozdějších předpisů, nedoručuje příslušný správní úřad návrh opatření obecné povahy a nevyzývá dotčené osoby k podání připomínek nebo námitek.

Poučení o odvolání:

Proti opatření obecné povahy nelze podat opravný prostředek (§173, odst. 2, zákona). Opatření obecné povahy podle §77, odst. 5, zákona č. 361/2000 Sb. o provozu na pozemních komunikacích a změnách některých zákonů (zákon o silničním provozu), ve znění pozdějších předpisů, nabývá účinnosti pátým dnem po vyvěšení.

„otisk úředního razítka“

Ing. Břetislav Glumbík
vedoucí odboru dopravy

-podepsáno elektronicky-

Rozdělovník (datovou schránkou):



1. Ing. Michal Kulig, Postranní 96/2, 725 28 Ostrava
2. Ostravské komunikace, a.s., Novoveská 25/1266, 709 00 Ostrava
3. MŘ Policie ČR - DI, Výstavní 55, 703 49 Ostrava
4. SMO, ÚMOb Moravská Ostrava a Přívoz

S žádostí o vystavení této veř. vyhlášky na dobu 15-ti dnů (datovou schránkou) :

5. ÚMOb Moravská Ostrava a Přívoz

S žádostí o vystavení této veř. vyhlášky na dobu 15-ti dnů a zaslání potvrzení o době vyvěšení (datovou schránkou) :

6. MMO, odbor vnitřních věcí, odd. SIS -zde

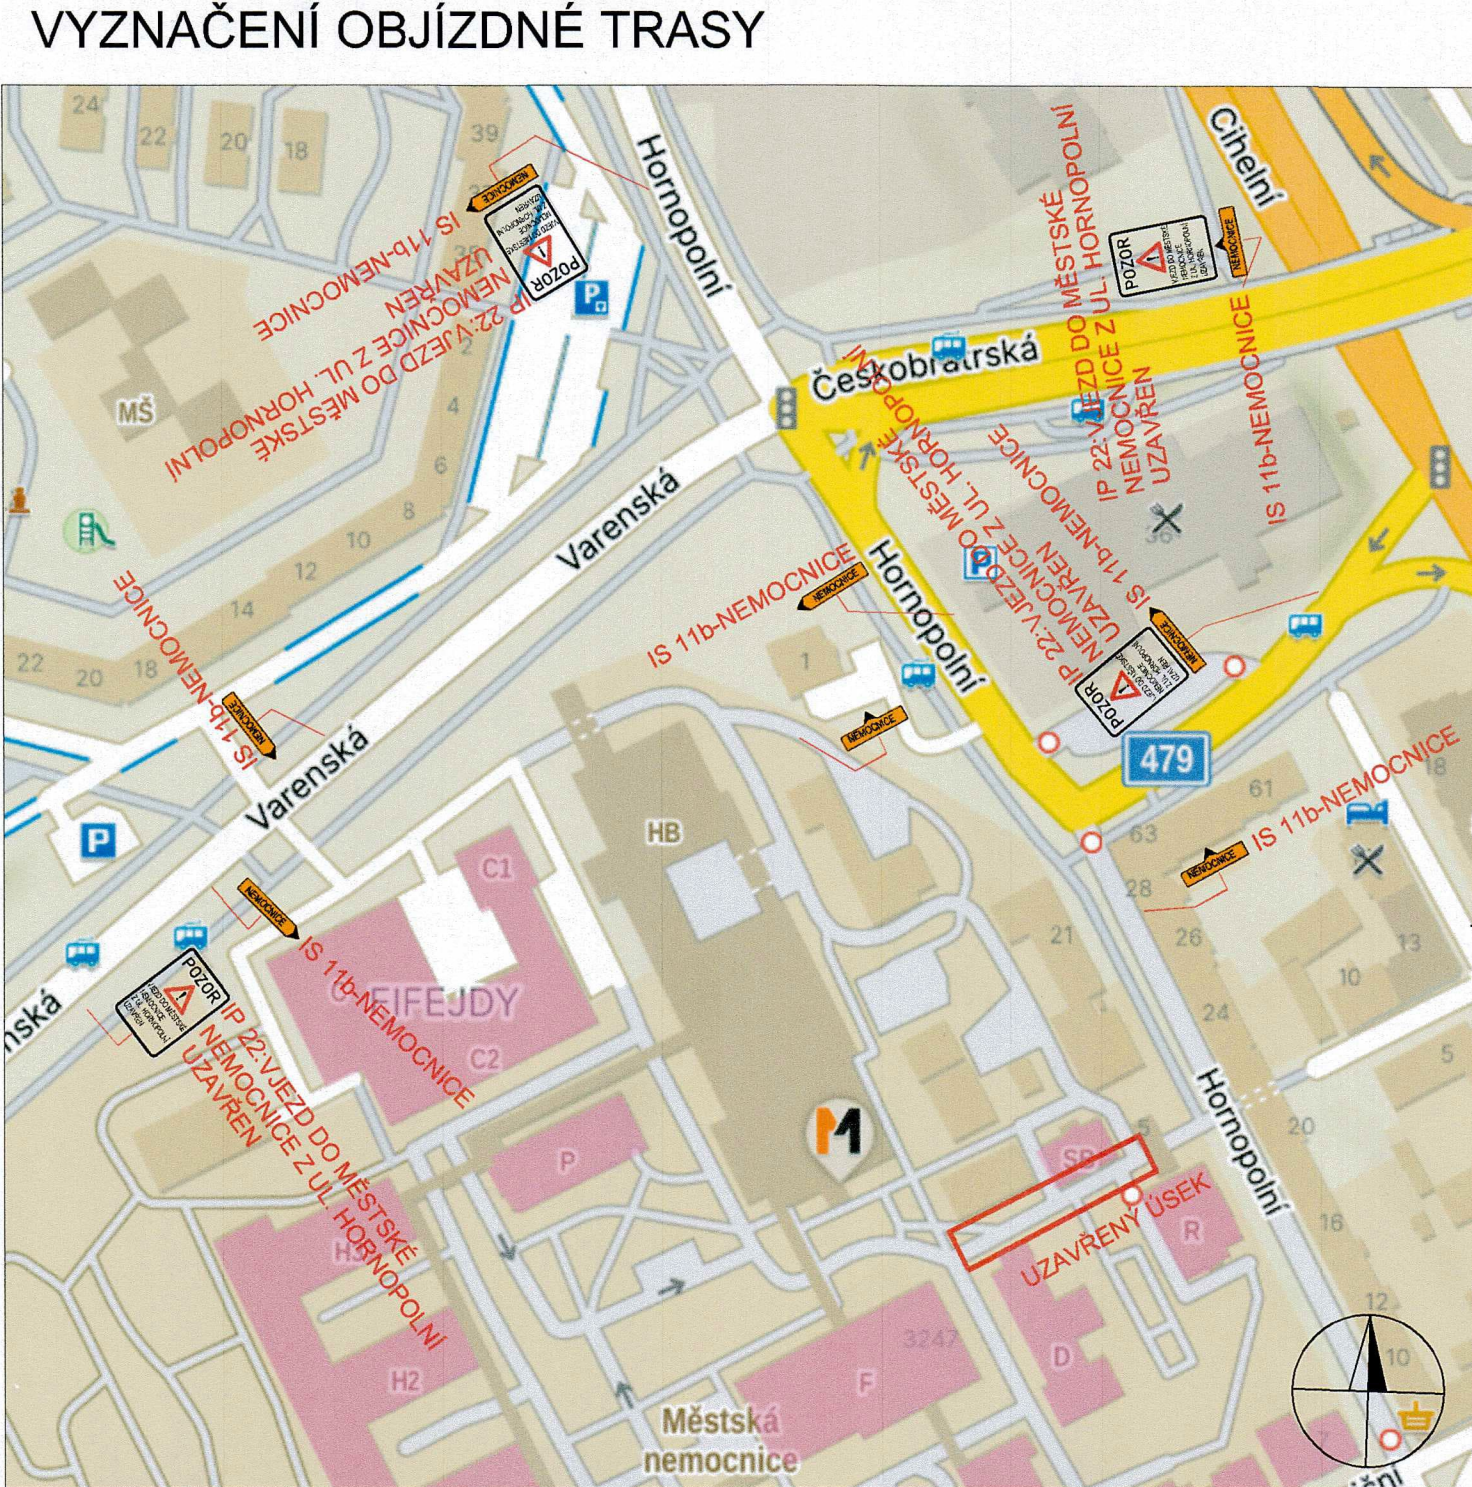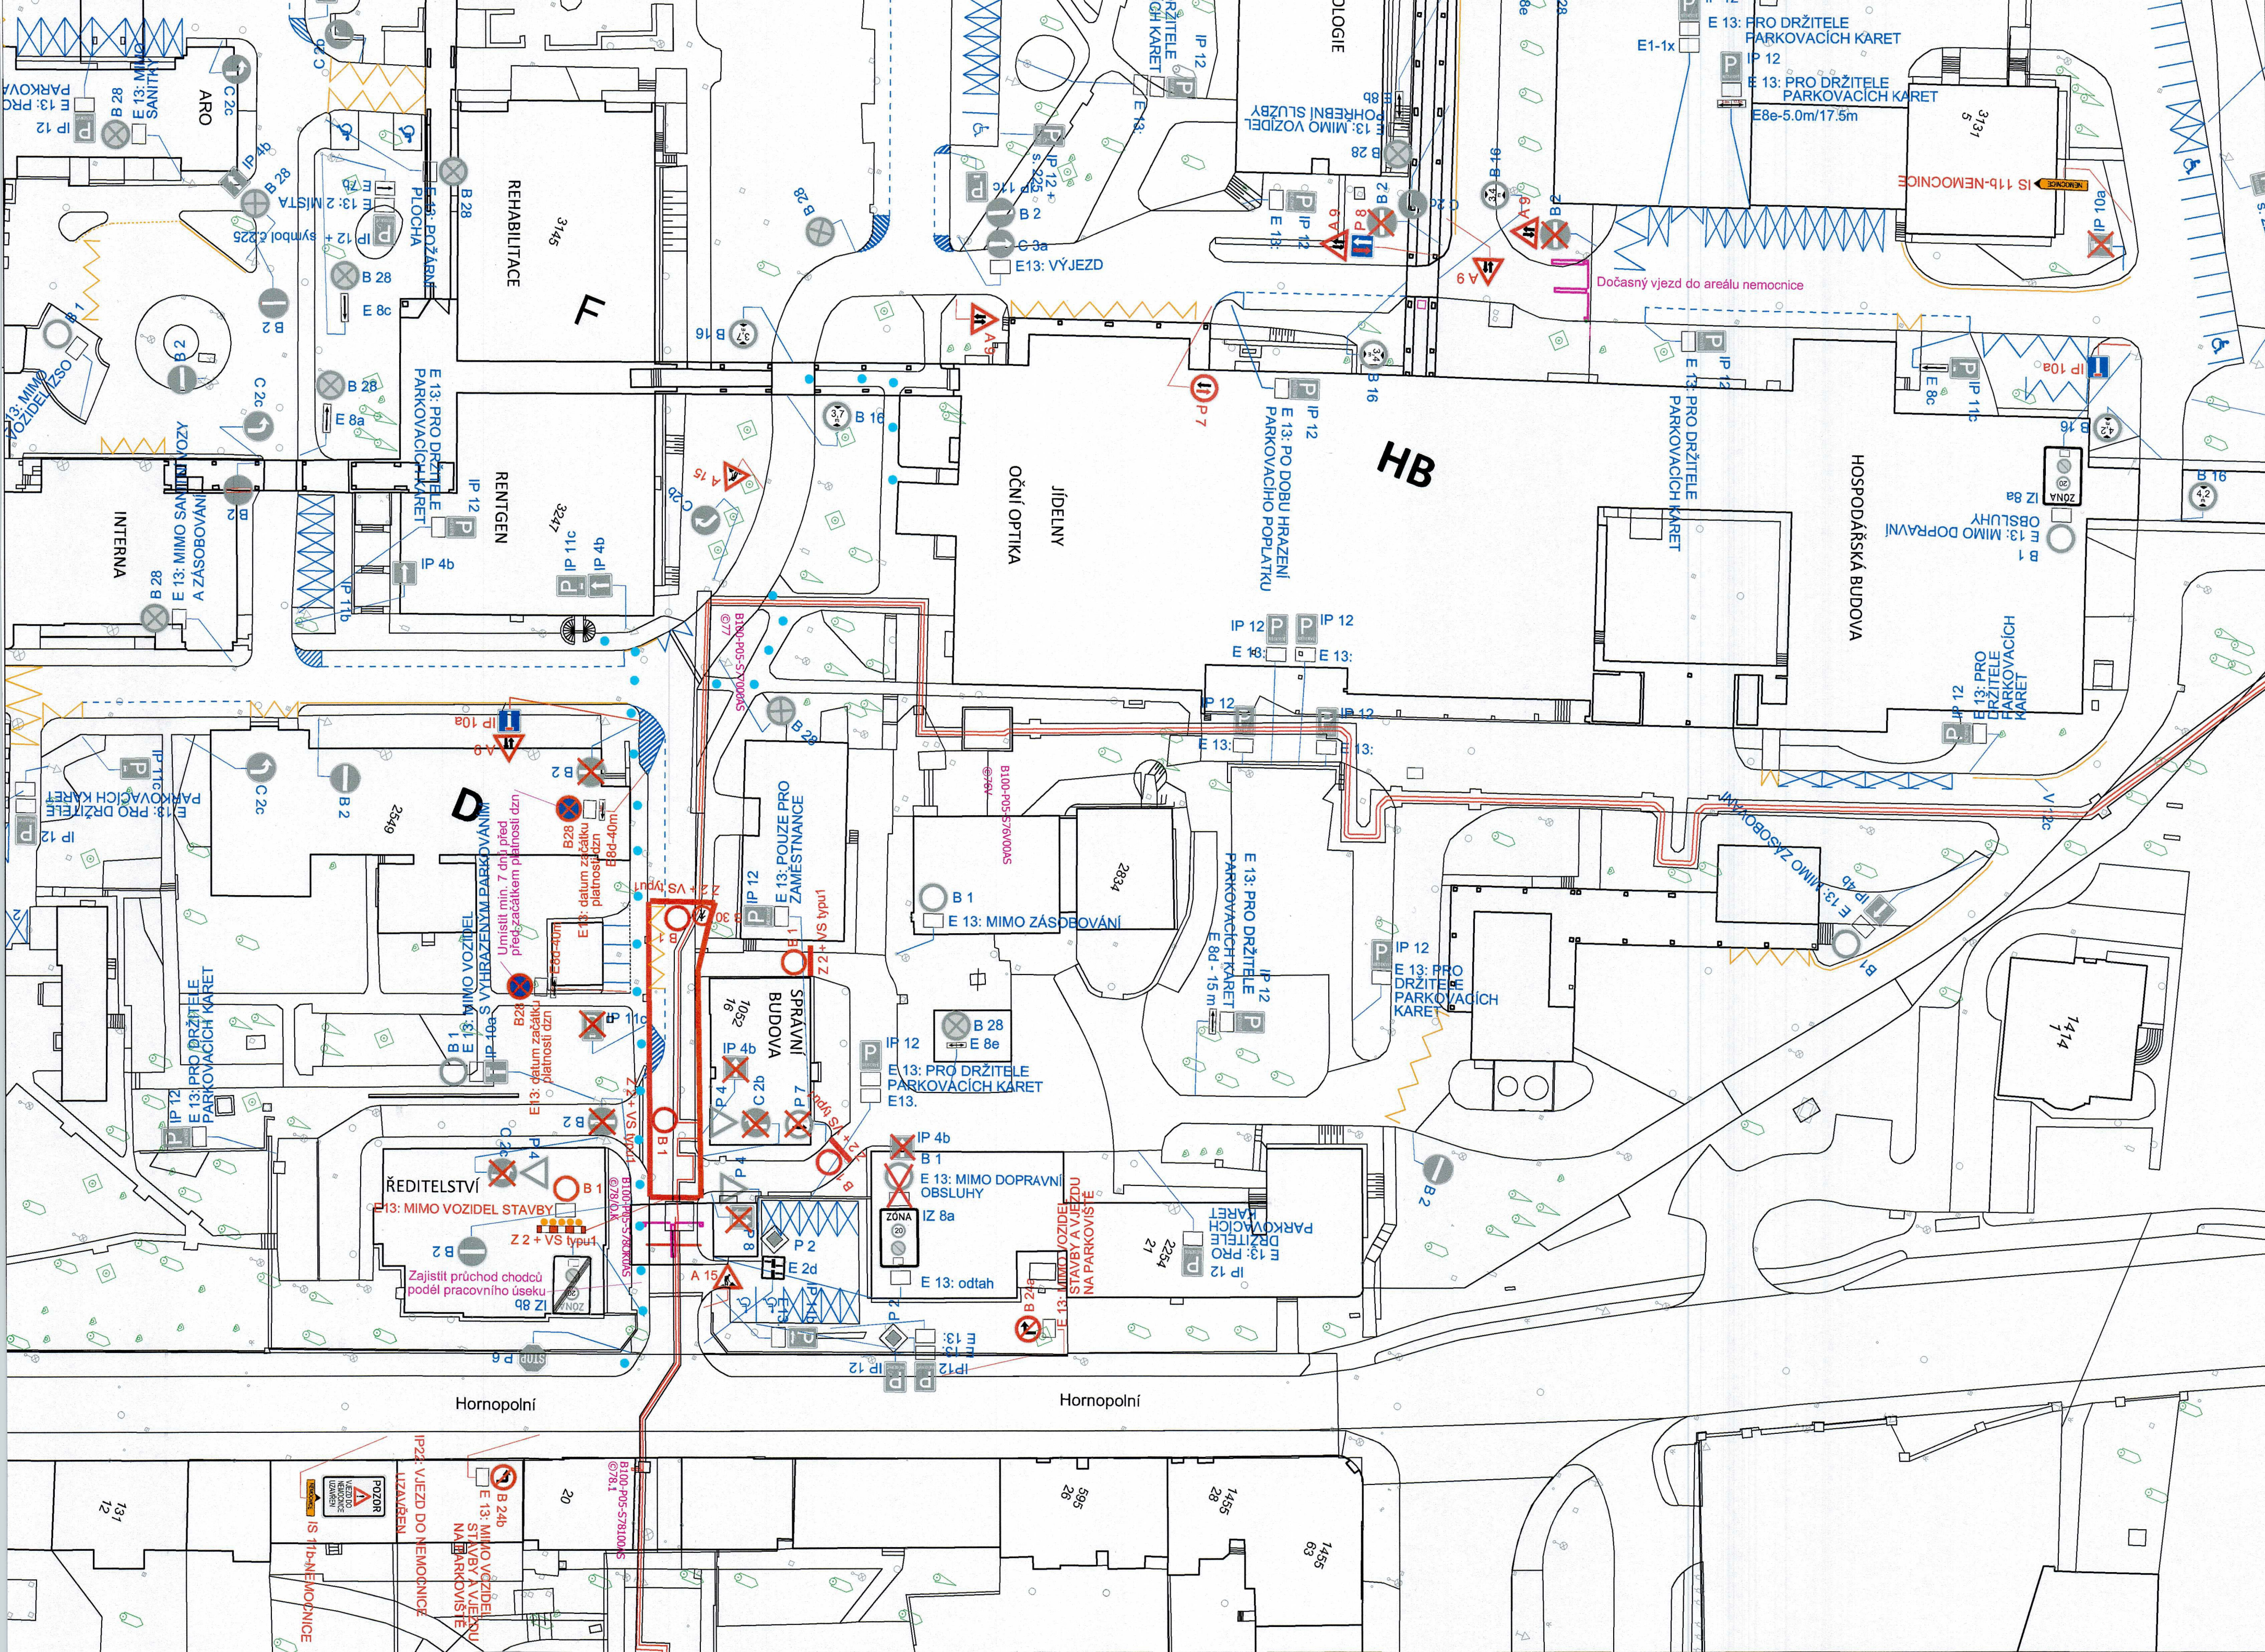

11 - 06 - 2026

Stanovisko pracovní skupiny
ORD při odboru dopravy MMO

SOUHLAS S NAVRŽENÝM
DOPRAVNÍM ZNAČENÍM

Slouží jako podklad
pro stanovení
místní / přechodné úpravy SP

por. Bc. Jiří
Mutina, DiS.

Policie České republiky
Městské ředitelství policie Ostrava
Dopravní inspektorát
Výstavní 117/55
703 00 OS
s souhlasem
por. Bc. [redacted]

LEGENDA:

P 4

Stávající svlédlé dopravní značení

A 15

Navržené přechodné svlédlé dopravní značení

IP 12

Zrušené svlédlé dopravní značení

• • •


Průchod chodců kolem pracovního úseku


POZNÁMKA:

Stávající svlédlé dopravní značení
je zakresleno v rozsahu nutném pro návrh.


Zodp. projektant	JIRÍ BŘENEK	[redacted]
Vypracoval	JIRÍ BŘENEK	[redacted]
Kreslil	JIRÍ BŘENEK	[redacted]
Kontrola	JIRÍ BŘENEK	[redacted]
Akce :	K OS VÝMĚNA PORUCHOVÝCH ČÁSTÍ PRIM. TIS PŘECHODNÉ DOPRAVNÍ ZNAČENÍ	
PMloha :	Uzavírka vjezdu do areálu nemocnice, 2. etapa	

Jiří Břenek projektová činnost Na Obecní 1528/10, 700 30 Ostrava-Hrabůvka IČ : 11550937 tel.: 737331962		
Veolia Energie ČR, a.s., 28. října 3337/7, Objednatel : 702 00 Ostrava - Moravská Ostrava		
Datum	Květen, 2026	Číslo
Měřítko	1: 500	
Archivní číslo	95/2026	

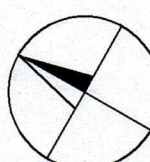

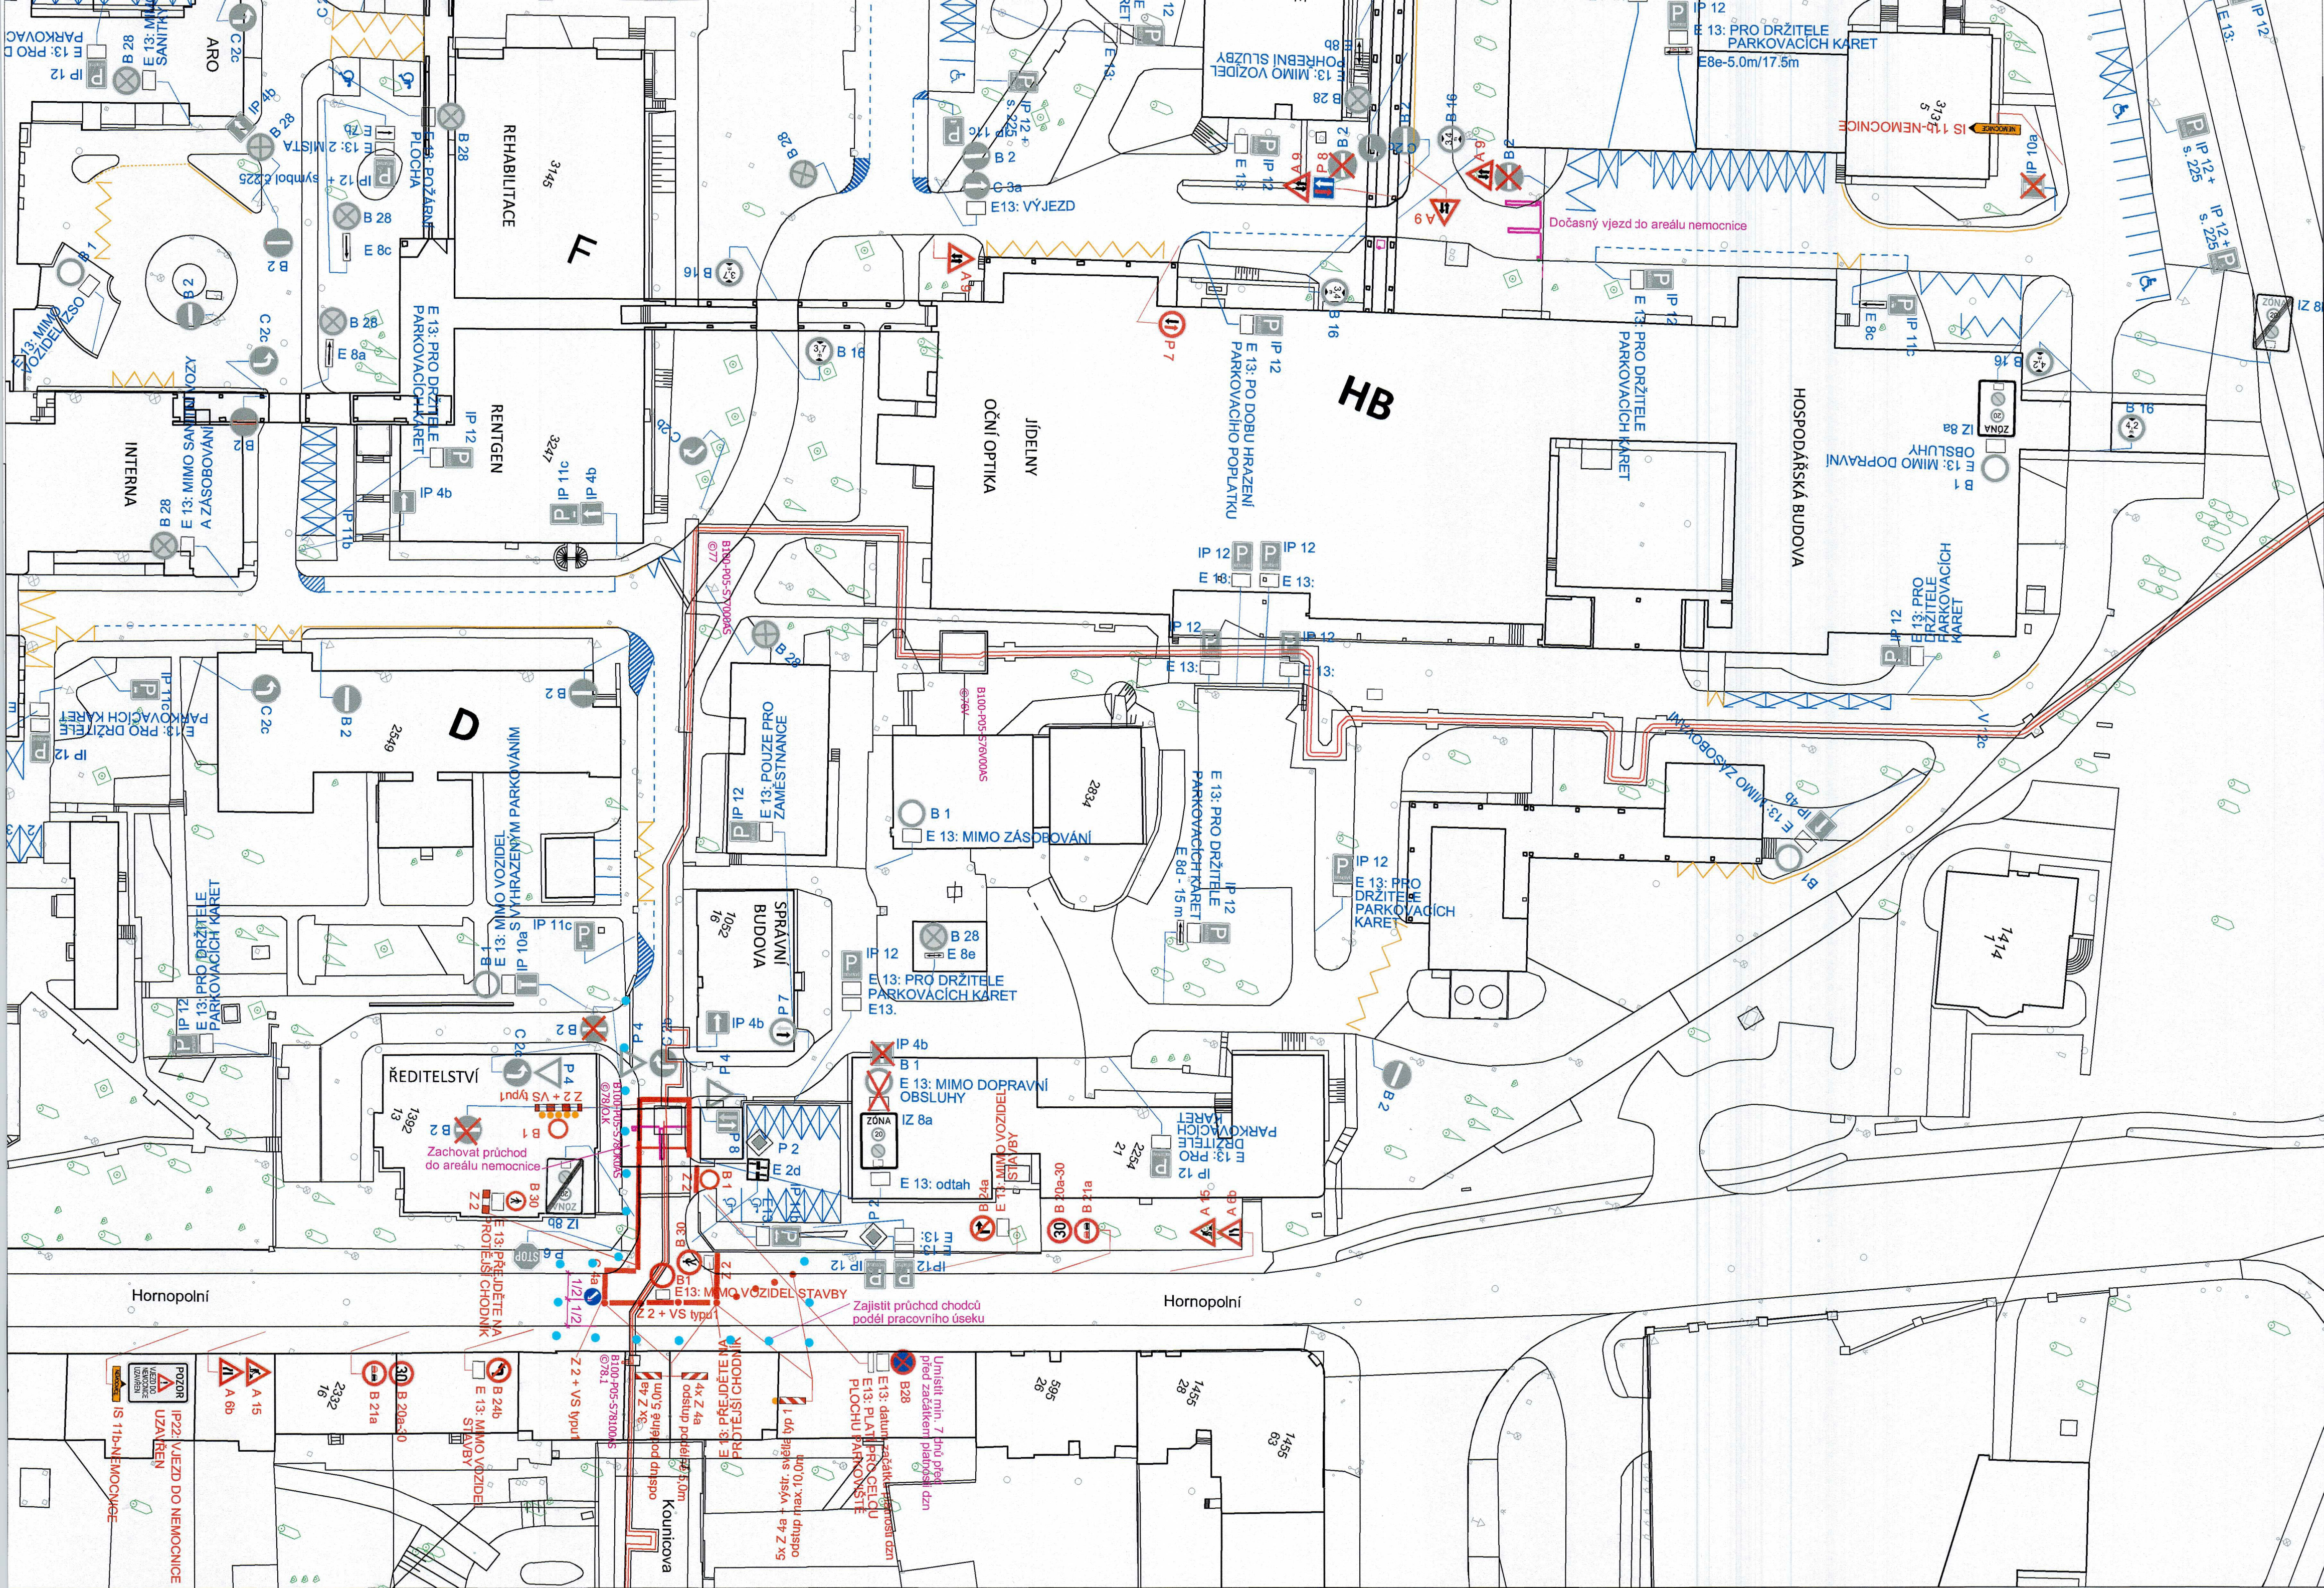

VYZNAČENÍ OBJÍZDNÉ TRASY

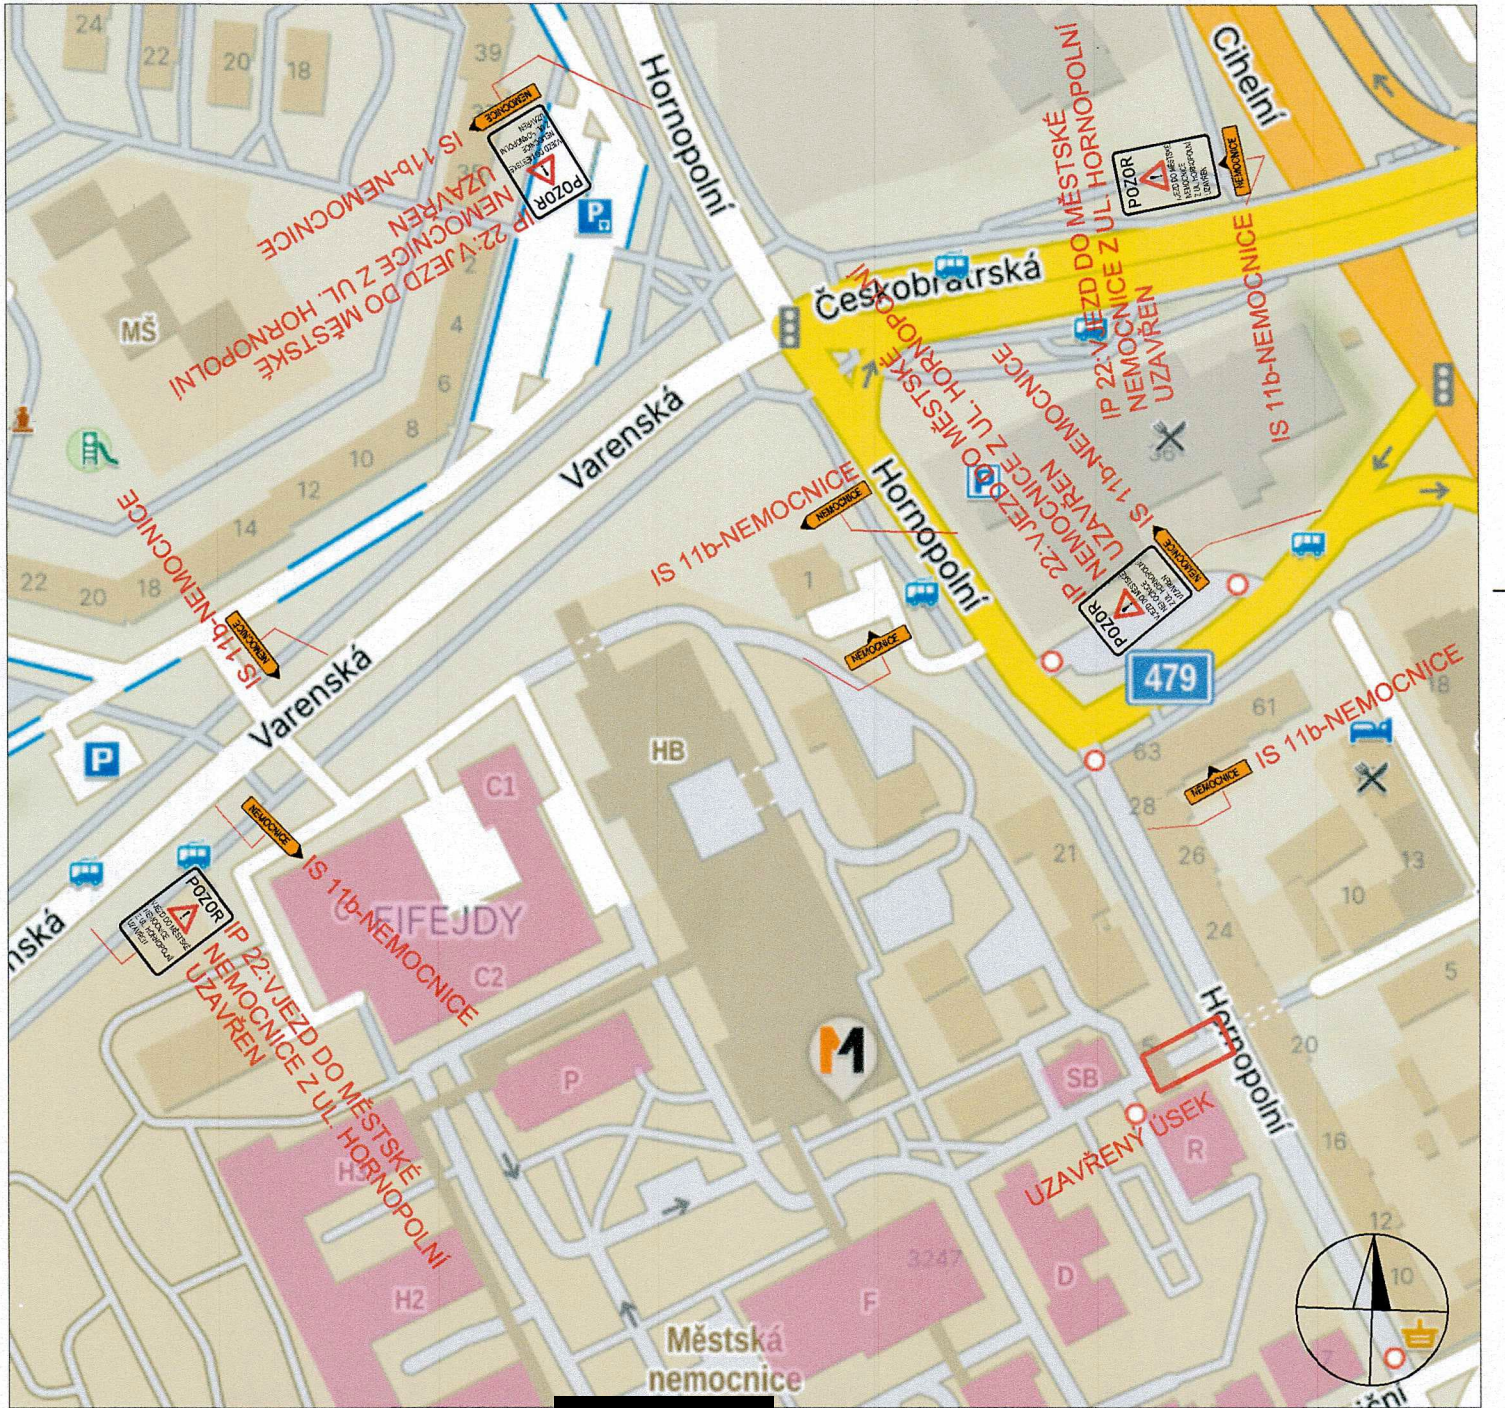

11 -06- 2026

Stanovisko pracovní skupiny
OŘD při odboru dopravy MMO

SOUHLAS S NAVRŽENÝM
DOPRAVNÍM ZNAČENÍM

Slouží jako podklad
pro stanovení
místní / přechodné úpravy SP

por. Bc. Jiří
Mutina, DiS.

Podpis por. Bc. Jiří Mutina, DiS.
Data: 2026.06.11 10:13:57 +0200

Policie České republiky
Městské ředitelství policie Ostrava
Dopravní inspektorát
Výstavní
703 00 Ostrava
Odsouhlaseno
por. Bc. [redacted] 6. 2026

LEGENDA:

- P4 Stávající svislé dopravní značení
- A15 Navržené přechodné svislé dopravní značení
- IP12 Zrušené svislé dopravní značení
- Průchod chodců kolem pracovního úseku

POZNÁMKA:

Stávající svislé dopravní značení
je zakresleno v rozsahu nutném pro návrh

Zodp. projektant	JIRÍ BRENEK	
Vypracoval	JIRÍ BRENEK	
Kreslil	JIRÍ BRENEK	
Kontrola	JIRÍ BRENEK	
Akce :	K OS VÝMENA PORUCHOVÝCH ČÁSTÍ PRIM. TS PŘECHODNÉ DOPRAVNÍ ZNAČENÍ	
Příloha :	Uzavírka vjezdu do areálu nemocnice, 1. etapa	

Jiří Brenek projektová činnost Na Obecní 1528/10, 700 30 Ostrava-Hrabůvka IČ: 11550937 tel.: 737331962		
Veolia Energie ČR, a.s., 28. října 333777, Objednatel : 702 00 Ostrava - Moravská Ostrava		
Datum	Květen, 2026	Číslo
Měřítko	1:500	
Archivní číslo	95/2026	

2

