

Vaše značka:

Ze dne: 29.05.2026

Č. j.: SMO/490139/26/OD/Bal

– dle rozdělovníku –

Sp. zn.: S-SMO/373593/26/OD/4

Vyřizuje: Ing. Libor Baláš

Telefon: 599 442 317

E-mail: libor.balas@ostrava.cz

Datum: 20. 7. 2026

VEŘEJNÁ VYHLÁŠKA

Stanovení dopravního značení (trvalého) č.11825/26/Čavisov

Opatření obecné povahy

Magistrát města Ostravy, odbor dopravy, podle § 124 odst. 6 zákona č. 361/2000 Sb., o provozu na pozemních komunikacích, ve znění pozdějších předpisů (dále jen „dopravní zákon“), je věcně příslušným správním orgánem. Podle § 1 zákona č. 314/2002 Sb., o stanovení obcí s pověřeným obecním úřadem a § 12 vyhlášky č. 346/2020 Sb., o stanovení správních obvodů obcí s rozšířenou působností, území obvodů hlavního města Prahy a příslušnosti některých obcí do jiného okresu, je současně orgánem místně příslušným. Magistrát města Ostravy, odbor dopravy, stanoví podle § 77 odst. 1 písm. c) dopravního zákona místní úpravu silničního provozu na silnicích II. a III. třídy, místních komunikacích a veřejně přístupné účelové komunikace ve svém správním obvodu, a to dle přiložené situace umístění dopravního značení na komunikacích v obci Čavisov v rámci akce

„Dopravní a technická infrastruktura v k.ú. Čavisov SO 101 - Komunikace“.

Podmínky stanovení:

1. Stanovení bude provedeno podle v příloze doložené situace umístění dopravního značení, odsouhlasené Policií ČR MŘ DI Ostrava pod č.j. KRPT-245020-2/ČJ-2023-070706 ze dne 4. 10. 2023.
2. Při realizaci dopravního značení nesmí dojít k poškození pozemní komunikace ani jejích součástí a příslušenství. Současně je nutno respektovat práva vlastníků dotčených nemovitostí.
3. Dopravní značení a zařízení užitá podle tohoto stanovení musí splňovat ustanovení § 62 odst. 6 dopravního zákona a vyhlášky č. 294/2015 Sb. provádějící dopravní zákon, musí být v souladu se zásadami pro jeho provádění a umístování dle TP 65, musí být v reflexní úpravě podle ČSN EN 12899-1 a ČSN EN 1436 a lze použít výhradně dopravní značky a zařízení schválené na pozemních komunikacích Ministerstvem dopravy ČR.
4. Termín realizace: do 30 dnů od nabytí účinnosti tohoto stanovení předmětné místní úpravy
5. Za správnost osazení dopravního značení zodpovídá investor, Bydlení Čavisov s.r.o., Božkova 927/69, Přívoz, 702 00 Ostrava, zodpovědná osoba Mgr. Josef Břeň.

Poučení:

Toto stanovení dopravního značení nenahrazuje povolení silničního správního orgánu k užívání komunikace jiným než obvyklým způsobem podle § 25 silničního zákona anebo k uzavěře podle § 24 téhož zákona. Pokud výsledkem řízení ve věci uvedených povolení je odlišná organizace dopravy, než odpovídá tomuto stanovení,

jiná omezení silničního provozu a podobně, musí zodpovědná osoba zajistit změnu stanovení, kterým se značení pro danou akci stanoví, jinak je toto stanovení neplatné a oprávnění z něj vyplývající zanikají. Totéž platí, jestliže úřad (vlastník) příslušný pro navazující pozemní komunikace stanoví přechodnou úpravu v rozporu s tímto stanovením. Toto stanovení dále neřeší úpravy vozovek, problematiku kapacit křižovatek apod., což mohou být faktory jinak ovlivňující zvolenou organizaci dopravy, u které je stanovené dopravním značením jen jednou z podmínek zajištění silničního provozu. Rovněž přiměřenost rozsahu a charakteru akce vůči stanovenému dopravnímu značení garantuje žadatel. Odbor dopravy Magistrátu města Ostrava si vyhrazuje právo stanovení změnit, doplnit anebo zrušit, bude-li to vyžadovat veřejný zájem.

Odůvodnění:

Ing. Zbyněk Novák, IČO: 71831622, Čajkovského 1595/49, 746 01 Opava – Předměstí, požádal o stanovení místní úpravy dopravního značení spočívající v umístění dopravních značek P4 „Dej přednost v jízdě“ a IP10a „Slepá pozemní komunikace“ na nově vybudované veřejně přístupné účelové komunikaci na par. č. 80/15, na místní komunikaci – ulici Záhumení, par. č. 863/1 k.ú. Čavisov (viz situační výkres v příloze).

Důvodem navrženého opatření je zajištění bezpečnosti a plynulosti silničního provozu na nově vybudované veřejně přístupné účelové komunikaci a její napojení na místní komunikaci ul. Záhumení. Navržené dopravní značení reflektuje stavebně-technické uspořádání komunikace, zejména charakter napojení na nadřazenou komunikaci, kde je z důvodu zajištění přednosti v jízdě nutné vyznačit povinnost dát přednost v jízdě vozidlům jedoucím po místní komunikaci. Současně je značka IP10a – Slepá pozemní komunikace navržena s ohledem na skutečnost, že komunikace není průjezdná, čímž se předchází zbytečnému zajíždění vozidel a zvyšuje se orientace účastníků provozu.

Navržená úprava dopravního značení vychází z platné projektové dokumentace stavby a odpovídá zásadám pro umístění dopravního značení dle technických podmínek TP 65, přičemž jejím cílem je jednoznačné, srozumitelné a bezpečné vedení silničního provozu v dotčeném území. Správní orgán posoudil návrh z hlediska veřejného zájmu, zejména bezpečnosti a plynulosti provozu, a neshledal důvody, které by bránily jeho realizaci. Projekt místní úpravy dopravního značení byl projednán s Policií ČR, MŘ DI Ostrava, bez zásadních námitek.

Rozhodnutí o námitkách:

Ve stanovené lhůtě neuplatnil podle ustanovení § 172 odst. správního řádu u správního orgánu písemné námitky žádný z vlastníků nemovitostí, jejichž práva, povinnosti nebo zájmy související s výkonem vlastnického práva mohou být opatřením obecné povahy přímo dotčeny.

Poučení o odvolání:

Proti rozhodnutí o námitkách se nelze odvolat ani podat rozklad (§ 172 odst. 5 správního řádu). Proti opatření obecné povahy nelze podat opravný prostředek (§ 173 odst. 2 správního řádu). Opatření obecné povahy nabývá účinnosti patnáctým dnem po dni vyvěšení veřejné vyhlášky.

Ing. Břetislav Glumbík
vedoucí odboru dopravy
-elektronicky podepsáno-


Přílohy: - situační výkresy úpravy dopravního značení dle podmínky č.1

Úřad obce Čavisov a Středisko informačních služeb Magistrátu města Ostravy žádáme, aby tuto veřejnou vyhlášku vystavily na dobu 15 dnů na svých úředních deskách.

Rozdělovník:



1. Ing. Zbyněk Novák, IČO: 71831622, DS: g6k3qvr, Čajkovského 1595/49, 746 01 Opava – Předměstí
2. Bydlení Čavisov s.r.o., Božkova 927/69, Přívoz, 702 00 Ostrava, DS deyr9zv
3. Obec Čavisov, Osvobození 91, 747 64 Čavisov
4. Policie ČR MŘ DI Ostrava, Výstavní 55, 703 49 Ostrava
5. MMO, odbor vnitřních věcí, odd. SIS – zde

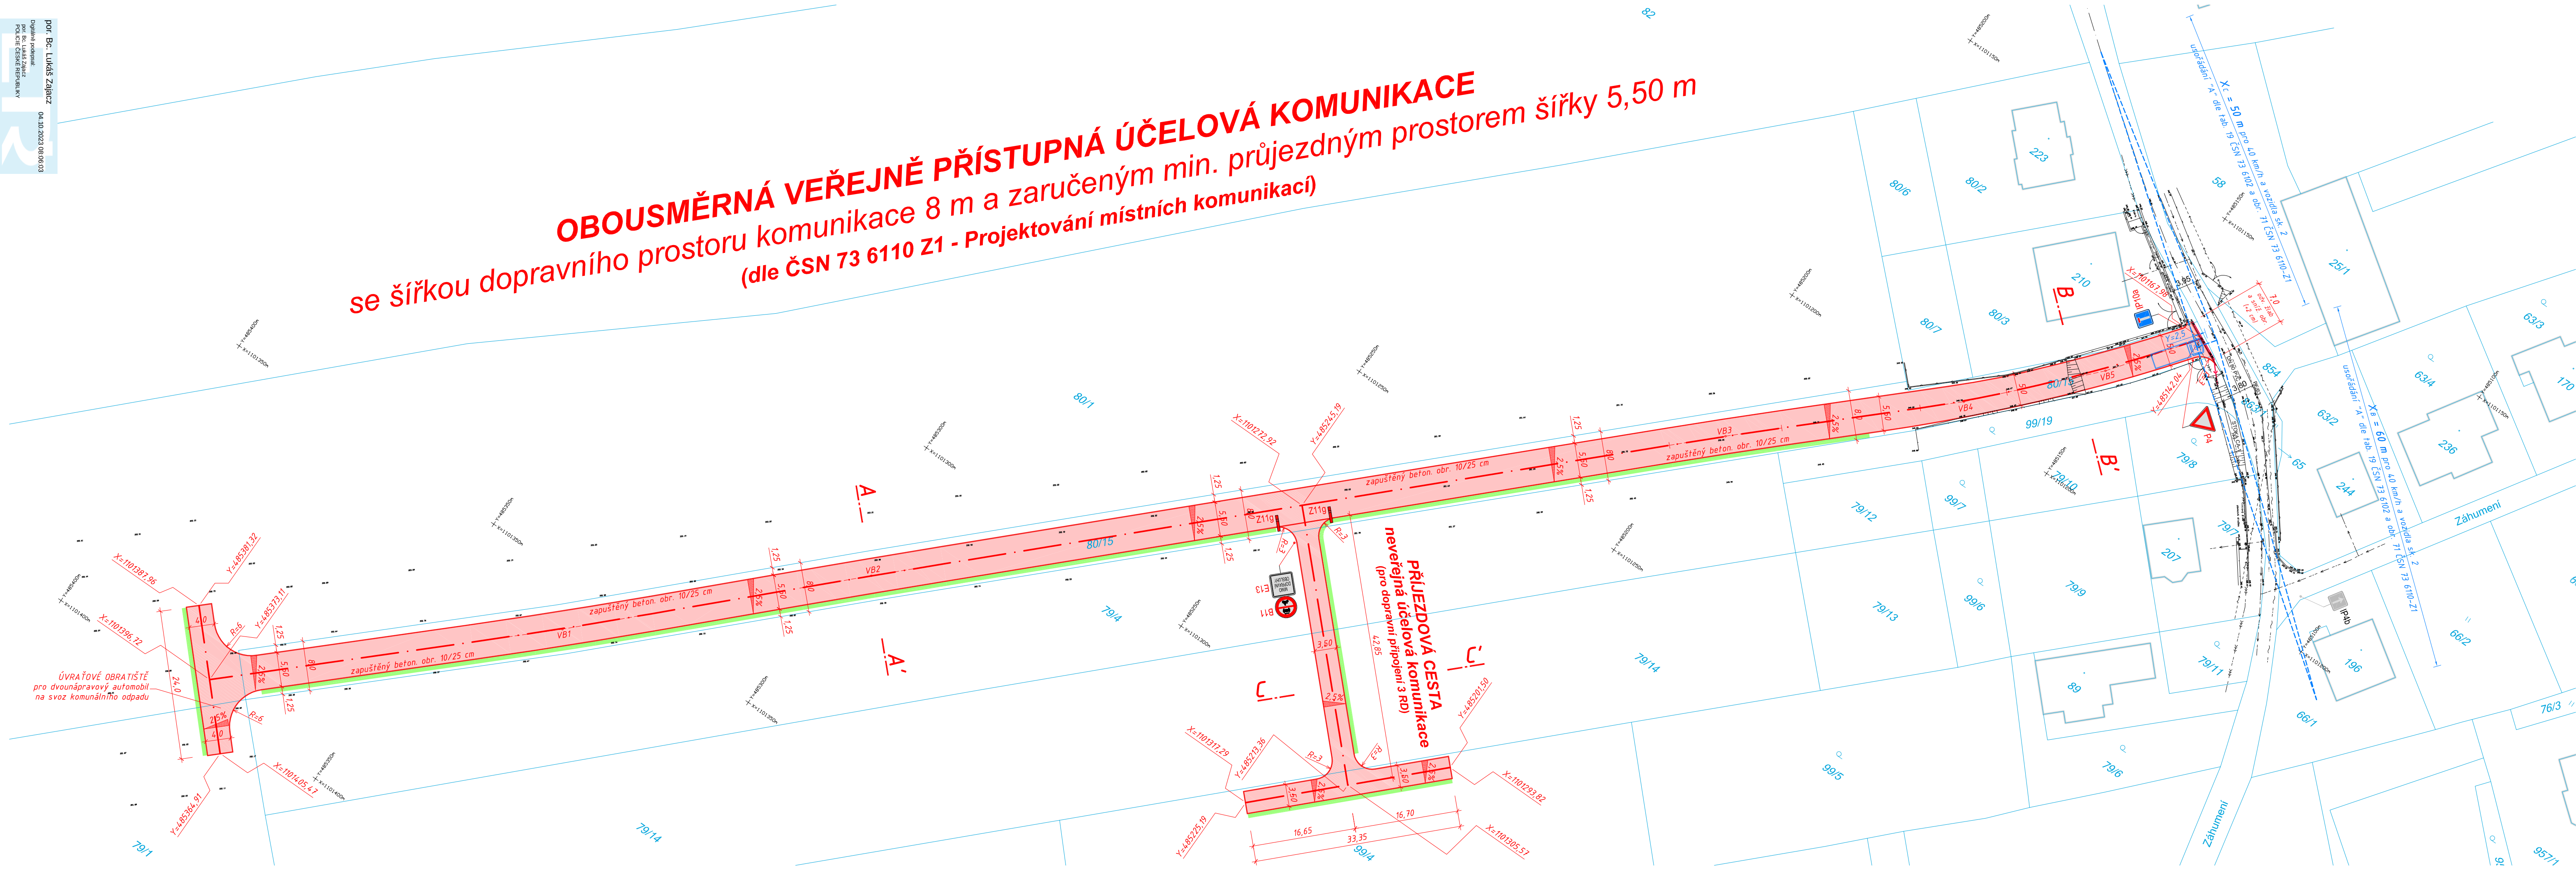

LEGENDA


- KATASTRÁLNÍ MAPA (KMD Čavisov)
- SKUTEČNÝ STAV (geodetické zaměření výškopisu a polohopisu - 04/2023)
- PROJEKTOVÝ STAV
- ROZHLÉDOVÉ POMĚRY
- VOZOVKA S KRYTEM Z ASFALTOVÉHO BETONU
- ZASAKOVACÍ PÁSY / PRŮLEH (dle HG posouzení)

STÁVAJÍCÍ INŽENÝRSKÉ SÍTĚ

- nadzemní vedení silových kabelů NN do 1 kV (ČEZ Distribuce, a.s.)
- podzemní vedení telekomunikačních kabelů (CETIN a.s.)
- plynovodní potrubí STL (GasNet Služby, s.r.o.)
- vodovod vč. přípojek (Severomoravské vodovody a kanalizace Ostrava a.s.)
- stoka jednotná kanalizace CA-1 (Obec Čavisov)

P O Z N Á M K A :
PŘED ZAHÁJENÍM ZEMNÍCH PRACÍ JE ZHOTOVITEL STAVBY POVINEN POŽÁDAT JEDNOTLIVÉ SPRÁVCE NEBO VLASTNÍKY PODZEMNÍCH SÍTÍ TECHNICKÉ INFRASTRUKTURY O JEJICH VYTÝČENÍ.

SOUŘADNICOVÝ SYSTÉM: JTSK
VÝŠKOVÝ SYSTÉM: B.p.v.

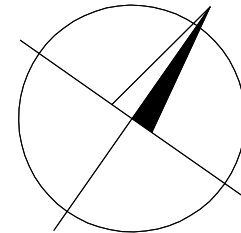

projektová dokumentace pro vydání společného povolení stavby podle přílohy č. 11 k vyhlášce č. 499/2006 Sb.

C. Situační výkresy

Změny		Datum		Podpis	
a					
b					
c					
Navrhl / vypracoval		Zodp.		kontrola	
Ing. NOVÁK Zbyněk		Ing. NOVÁK Zbyněk		NOVÁK Zbyněk	
podpis :		podp.		podp.	
Obec : ČAVISOV		Kraj : MORAVSKOSLEZSKÝ		Formát : A4 x 5	
Objednatel : Bydlení Čavisov s.r.o., Božkova 927/69, 702 00 Ostrava, IČ 13963791		Datum : 09/2023		Čís. zakázky : 23-19-DUSP	
Akce : Dopravní a technická infrastruktura v k.ú. Čavisov		Stupeň : DUSP		Souprava :	
Příloha : KOORDINAČNÍ SITUAČNÍ VÝKRES		Měřítko : 1 : 500		Příloha č. : C.3	