

Vaše značka:

Ze dne:

Rozdělovník

Č. j.: SMO/539941/26/OD/pro

Sp. zn.: S-SMO/469594/26/OD/3

Vyřizuje: Ing. Tomáš Procházka

Telefon: 599 442 390

E-mail: tomas.prochazka@ostrava.cz

Datum: 11.8.2026

VEŘEJNÁ VYHLÁŠKA

ME v hasičském sportu + Folklor bez hranic - akce na Hlavní Třídě v Ostravě

Opatření obecné povahy

podle §§171-173 zákona č. 500/2004 Sb. správní řád, ve znění pozdějších předpisů a podle §77, odst. 5, zákona č. 361/2000 Sb. o provozu na pozemních komunikacích a změnách některých zákonů (zákon o silničním provozu), ve znění pozdějších předpisů

Příkaz o dopravním značení (dočasném)

Odbor dopravy Magistrátu města Ostravy podle §124, odst. 6, zákona č. 361/2000 Sb. ve znění pozdějších předpisů věcně příslušný a podle §2, zákona č. 314/2002 Sb. a §19, vyhlášky č. 388/2002 Sb. místně příslušný úřad obce s rozšířenou působností **stanoví** pro silnice II.-III. tř. a pro místní komunikace I.-II. tř. ve svém územním obvodu ve smyslu §77, zákona č. 361/2000 Sb. ve znění pozdějších předpisů, se souhlasem DI MŘ Policie ČR Ostrava č.j. KRPT-3125-177/ČJ-2026-070706 přechodnou úpravu silničního provozu takto:

Příkaz o dopravním značení č.

7186 / 26

ul. Hlavní třída

Podmínky příkazu:

1. Příkaz bude proveden podle ověřených příloh: **ME v požárním sportu CTIF x Folklor bez hranic 2026 Hlavní Třída v Ostravě – Porubě, Návrh dočasného dopravního značení – HI. Třída (výkr. příl. č. 1.A, 2.A, 21.B, 2.C, 3.A, zprac.: Ostravské komunikace, a.s., červen 2026, formáty 4A4 + 6A4 + 6A4 + 6A4 + 4A4).**
2. Po uplynutí doby stanovené v bodě č. 6 příkazu bude dopr. značení a zařízení včetně změn v této souvislosti vyvolaných uvedeno do původ. stavu.

3. Dopravní značení a zařízení užívané podle tohoto příkazu musí splňovat ustanovení §62, odst. 6, zákona č. 361/2000 Sb. ve znění pozdějších předpisů, musí být v souladu se zásadami pro jeho provádění a umístování, musí být celoreflexní a lze použít výhradně dopravní značky a zařízení schválené k užívání na pozem. komunikacích Ministerstvem dopravy a spojů ČR.
4. Značení instalované podle příkazu s výjimkou změn stávajících značek bude provedeno přenosným svislým dopravním značením na červenobílé pruhovaných nosičích, bude respektovat průjezdný (průchozí) profil a rovněž respektovat práva vlastníků objektů a nemovitostí na silničním pozemku i mimo něj. Bude rovněž staticky zabezpečeno a samotné nesmí tvořit překážku sil. prov.
5. Dopravní značení na silnicích II.-III. tř. a místních komunikacích I. a II. tř. dle tohoto příkazu bude realizováno výhradně až po převzetí dotčeného úseku komunikace k realizaci od vlastníka, resp. od jejího správce, po uvedení do původního stavu bude zajištěno předání zpět vlastníkovi (správci).
6. Termín realizace: **13. 8. 2026 - 23. 8. 2026 s etapizací (viz podm. č. 9)**
Pokud opatření nenabude účinnosti do uvedeného data zahájení realizace, platí přednostně pro zahájení realizace pozdější datum nabytí účinnosti. Datum ukončení realizace se vlivem toho neprodlužuje!
7. Po dobu uvedenou v bodě č. 6 bude dopravní značení a zařízení udržováno ve stavu odpovídajícím tomuto příkazu a platným zásadám pro jeho provádění a po tuto dobu musí být současně osazeny dopravní značky a zařízení dle stanovení jiných úřadů (vlastníků) na těch navazujících pozemních komunikacích, kde to příslušnost daná §77, zák. č. 361/2000 Sb. popř. dalšími předpisy vyžaduje a kde to vyplývá z přílohy.
8. Pro termín dle podm. č. 6 platí přednostně (po nabytí účinnosti opatření) povolení ÚMOB Poruba jako příslušného silničního správního úřadu vydané samostatně podle §§ 24 a 25, zákona č. 13/1997 Sb. ve znění pozdějších předpisů, pro uzavírku a zvláštní užívání místních komunikací dotčených pořádáním akce.
9. Pro použití této přechodné úpravy se upřesňuje termíny realizace jednotlivých etap dle jednotlivých výkresových příloh takto: výkr. č. 1.A od 13.8., 8.00 do 23.8.26, 20.00 (v době, kdy nebude úprava dle 2.A), výkr. č. 2.A + 2.B + 2.C od 19.8., 7.00 do 19.8., 23.00, výkr. č. 3.A od 19.8., 12.00 do 20.8., 22.00.

Za splnění podmínek tohoto příkazu zodpovídá:

Statutární město Ostrava, Městský obvod Poruba, Úřad městského obvodu, Klimkovická 55/28, 708 56 Ostrava, zodpovědný pracovník: Mgr. Lucie Cholevová, tel.: 599 480 914.

Poučení:

Při nedodržení podmínek příkazu může být na základě ustanovení §42 a, b, zákona č. 13/1997 Sb., o pozemních komunikacích, ve znění pozdějších předpisů, postupováno vůči odpovědné osobě výzvou osoby pověřené výkonem státního dozoru a při zjištěném neplnění povinností daných uvedeným zákonem i uložení sankce silničním správním úřadem. Tento příkaz o dopravním značení nenahrazuje povolení silničního správního orgánu k užívání komunikace jiným než obvyklým způsobem podle §25, zákona č. 13/1997 Sb., ve znění pozdějších předpisů, anebo k uzavírce podle §24 téhož zákona. Pokud výsledkem řízení ve věci uvedených povolení je odlišná organizace dopravy než odpovídá tomuto příkazu, jiná omezení sil. provozu a podobně, musí zodpovědná osoba zajistit změnu příkazu, kterým se značení pro danou akci stanoví, jinak je tento příkaz neplatný a oprávnění z něj vyplývající zanikají. Totéž platí, jestliže úřad (vlastník) příslušný pro navazující pozemní komunikace stanoví přechodnou úpravu v rozporu s tímto příkazem. Tento příkaz dále neřeší úpravy světelných signalizačních zařízení, úpravy vozovek, přemístění zastávek, problematiku kapacit křižovatek apod., což mohou být faktory jinak ovlivňující zvolenou organizaci dopravy, u které je stanovené dopravní značení jen jednou z podmínek zajištění silničního provozu.

Zde stanovená přechodná úprava sil. provozu nenahrazuje dočasné zakázání nebo omezení stání nebo zastavení podle §19a zákona č. 13/1997 Sb. o pozemních komunikacích, ve znění pozdějších předpisů, a neopravňuje k odstranění silničního vozidla z pozemní komunikace ve smyslu §19b téhož zákona.

Odbor dopravy Magistrátu města Ostravy si vyhrazuje právo tento příkaz změnit, doplnit nebo zrušit, bude-li to veřejný zájem vyžadovat.

Odůvodnění:

Na žádost právnické osoby Statutární město Ostrava, Městský obvod Poruba, Úřad městského obvodu, Klimkovická 55/28, 708 56 Ostrava, byl projednán návrh na dopravní označení sportovní akce ME v hasičském sportu a společenské akce Folklór bez hranic, které navazují termínově na sebe a mají společnou stejnou přechodnou organizaci sil. provozu. Obě se stejně jako v posledních letech řada obdobných akcí mají konat na místní komunikaci II. tř. ul. Hlavní třída v Ostravě – Porubě v úseku mezi ul. Porubskou (částečně i 17. listopadu) a ul. Francouzskou.. Součástí je též změna organizace na místních komunikacích ve vnitroblocích, např. na Nezvalově nám., a na společné chodecké a cyklostezce vedené středem Hlavní Třidy. Stěžejní zásah do sil. provozu představuje uzavření Hlavní třídy ve směru od Nezvalova nám. po okružní křižovatku s ul. Porubskou dne 19.8.2026. Pro uzavírku Hlavní Třidy je značena objízdna trasa, a to na MK I. a II. třídy Nad Porubkou, Francouzská, Porubská, a také na krajské sil. II/479 ul. Opavská. Je však potřeba vzít v potaz, že stanovením přechodné úpravy se neposuzuje oprávněnost rozsahu uplatňovaného záboru veřejných komunikací a oprávněnost prováděné činnosti (viz poučení). Oprávnění může být dáno zejména povolením konání akce jako zvláštního užívání komunikací silničním správním úřadem, což je formulováno v podm. č. 8 opatření a povolením uzavírky.

Navržené opatření se jeví jako proporcionální při porovnání požadovaného rozsahu činností na vozovce silnice, zejména s použitým zákazovým dopr. značením a dopr. zařízením, jež omezuje vjezd do míst, v kterých má probíhat buďto samotná akce, anebo má být umístěno zázemí akce. Jestliže by nedošlo k navrženému omezení vjezdu a k usměrnění sil. provozu, byla by na jedné straně ohrožena bezpečnost účastníků akce, na druhé straně i bezpečnost účastníků sil. provozu. Další užití dopr. značky a zařízení jsou důsledkem omezení vjezdu do úseku s provozovanou činností a také důsledkem dopravně organizačních opatření vyvolaných uvedenou činností a vyplývají z uspořádání komunikační sítě v okolí a trvalé organizace dopravy na této síti. O samotné uzavírce a objízdnych trasách rozhoduje ÚMOB Poruba jako příslušný silniční správní úřad podle jiného zákona (č. 13/1997 Sb. ve znění pozdějších předpisů) na základě samostatně podané žádosti (viz podm. č. 8). V dalších podmínkách stanovené úpravy je garantováno provedení dopr. značení ve shodě se správci dotčených komunikací, u krajské silnice II/479 ul. Opavské je to Správa silnic Moravskoslezského kraje, p.o. , u místních komunikací I. a II. tř. jsou to Ostravské komunikace, a.s., a také provedení dopr. značek a zařízení ve shodě s technickými předpisy platnými pro daný obor činnosti na pozemních komunikacích.

V průběhu projednání bylo zjištěno, že navržené a doplněné přechodné opatření v silničním provozu odpovídá nutným potřebám informování všech dotčených účastníků sil. provozu a nutným potřebám zajištění bezpečnosti jejich pohybu po komunikacích v blízkosti uzavřeného anebo omezeného úseku komunikací, tzn. že přechodná úprava je navržena k užití jen v takovém rozsahu a takovým způsobem, jak to nezbytně vyžaduje bezpečnost a plynulost provozu na pozemních komunikacích. Přechodné dopr. značení je navrženo podle vyhl. č. 294/2015 Sb. ve znění pozdějších předpisů, detailní umístění je patrné z výkresových příloh. Projednání s dotčenými orgány, zejména s MŘ Policie ČR Ostrava, Dopravní inspektorát, se uskutečnilo dne 25.6.2026 s kladným výsledkem.

Přílohy:

-situační výkres dle podmínky č. 1

Rozhodnutí o námitkách:

Podle ustanovení §77, odst. 5, zákona č. 361/2000 Sb. o provozu na pozemních komunikacích a změnách některých zákonů (zákon o silničním provozu), ve znění pozdějších předpisů, nedoručuje příslušný správní úřad návrh opatření obecné povahy a nevyzývá dotčené osoby k podání připomínek nebo námitek.

Poučení o odvolání:

Proti opatření obecné povahy nelze podat opravný prostředek (§173, odst. 2, zákona). Opatření obecné povahy podle §77, odst. 5, zákona č. 361/2000 Sb. o provozu na pozemních komunikacích a změnách některých zákonů (zákon o silničním provozu), ve znění pozdějších předpisů, nabývá účinnosti pátým dnem po vyvěšení.

"otisk úředního razítka"

Ing. Břetislav Glumbík
vedoucí odboru dopravy

-podepsáno elektronicky-

Rozdělovník (datovou schránkou):


1. SMO, ÚMOb Poruba, Klimkovická 28, 708 56 Ostrava
2. Ostravské komunikace, a.s., Novoveská 25/1266, 709 00 Ostrava
3. MŘ Policie ČR - DI, Výstavní 55, 703 49 Ostrava
4. Správa silnic Moravskoslezského kraje, Úprkova 1, 702 23 Ostrava

S žádostí o vystavení této veř. vyhlášky na dobu 15-ti dnů (datovou schránkou) :


5. ÚMOb Poruba

S žádostí o vystavení této veř. vyhlášky na dobu 15-ti dnů a zaslání potvrzení o době vyvěšení (datovou schránkou) :

6. MMO, odbor vnitřních věcí, odd. SIS -zde

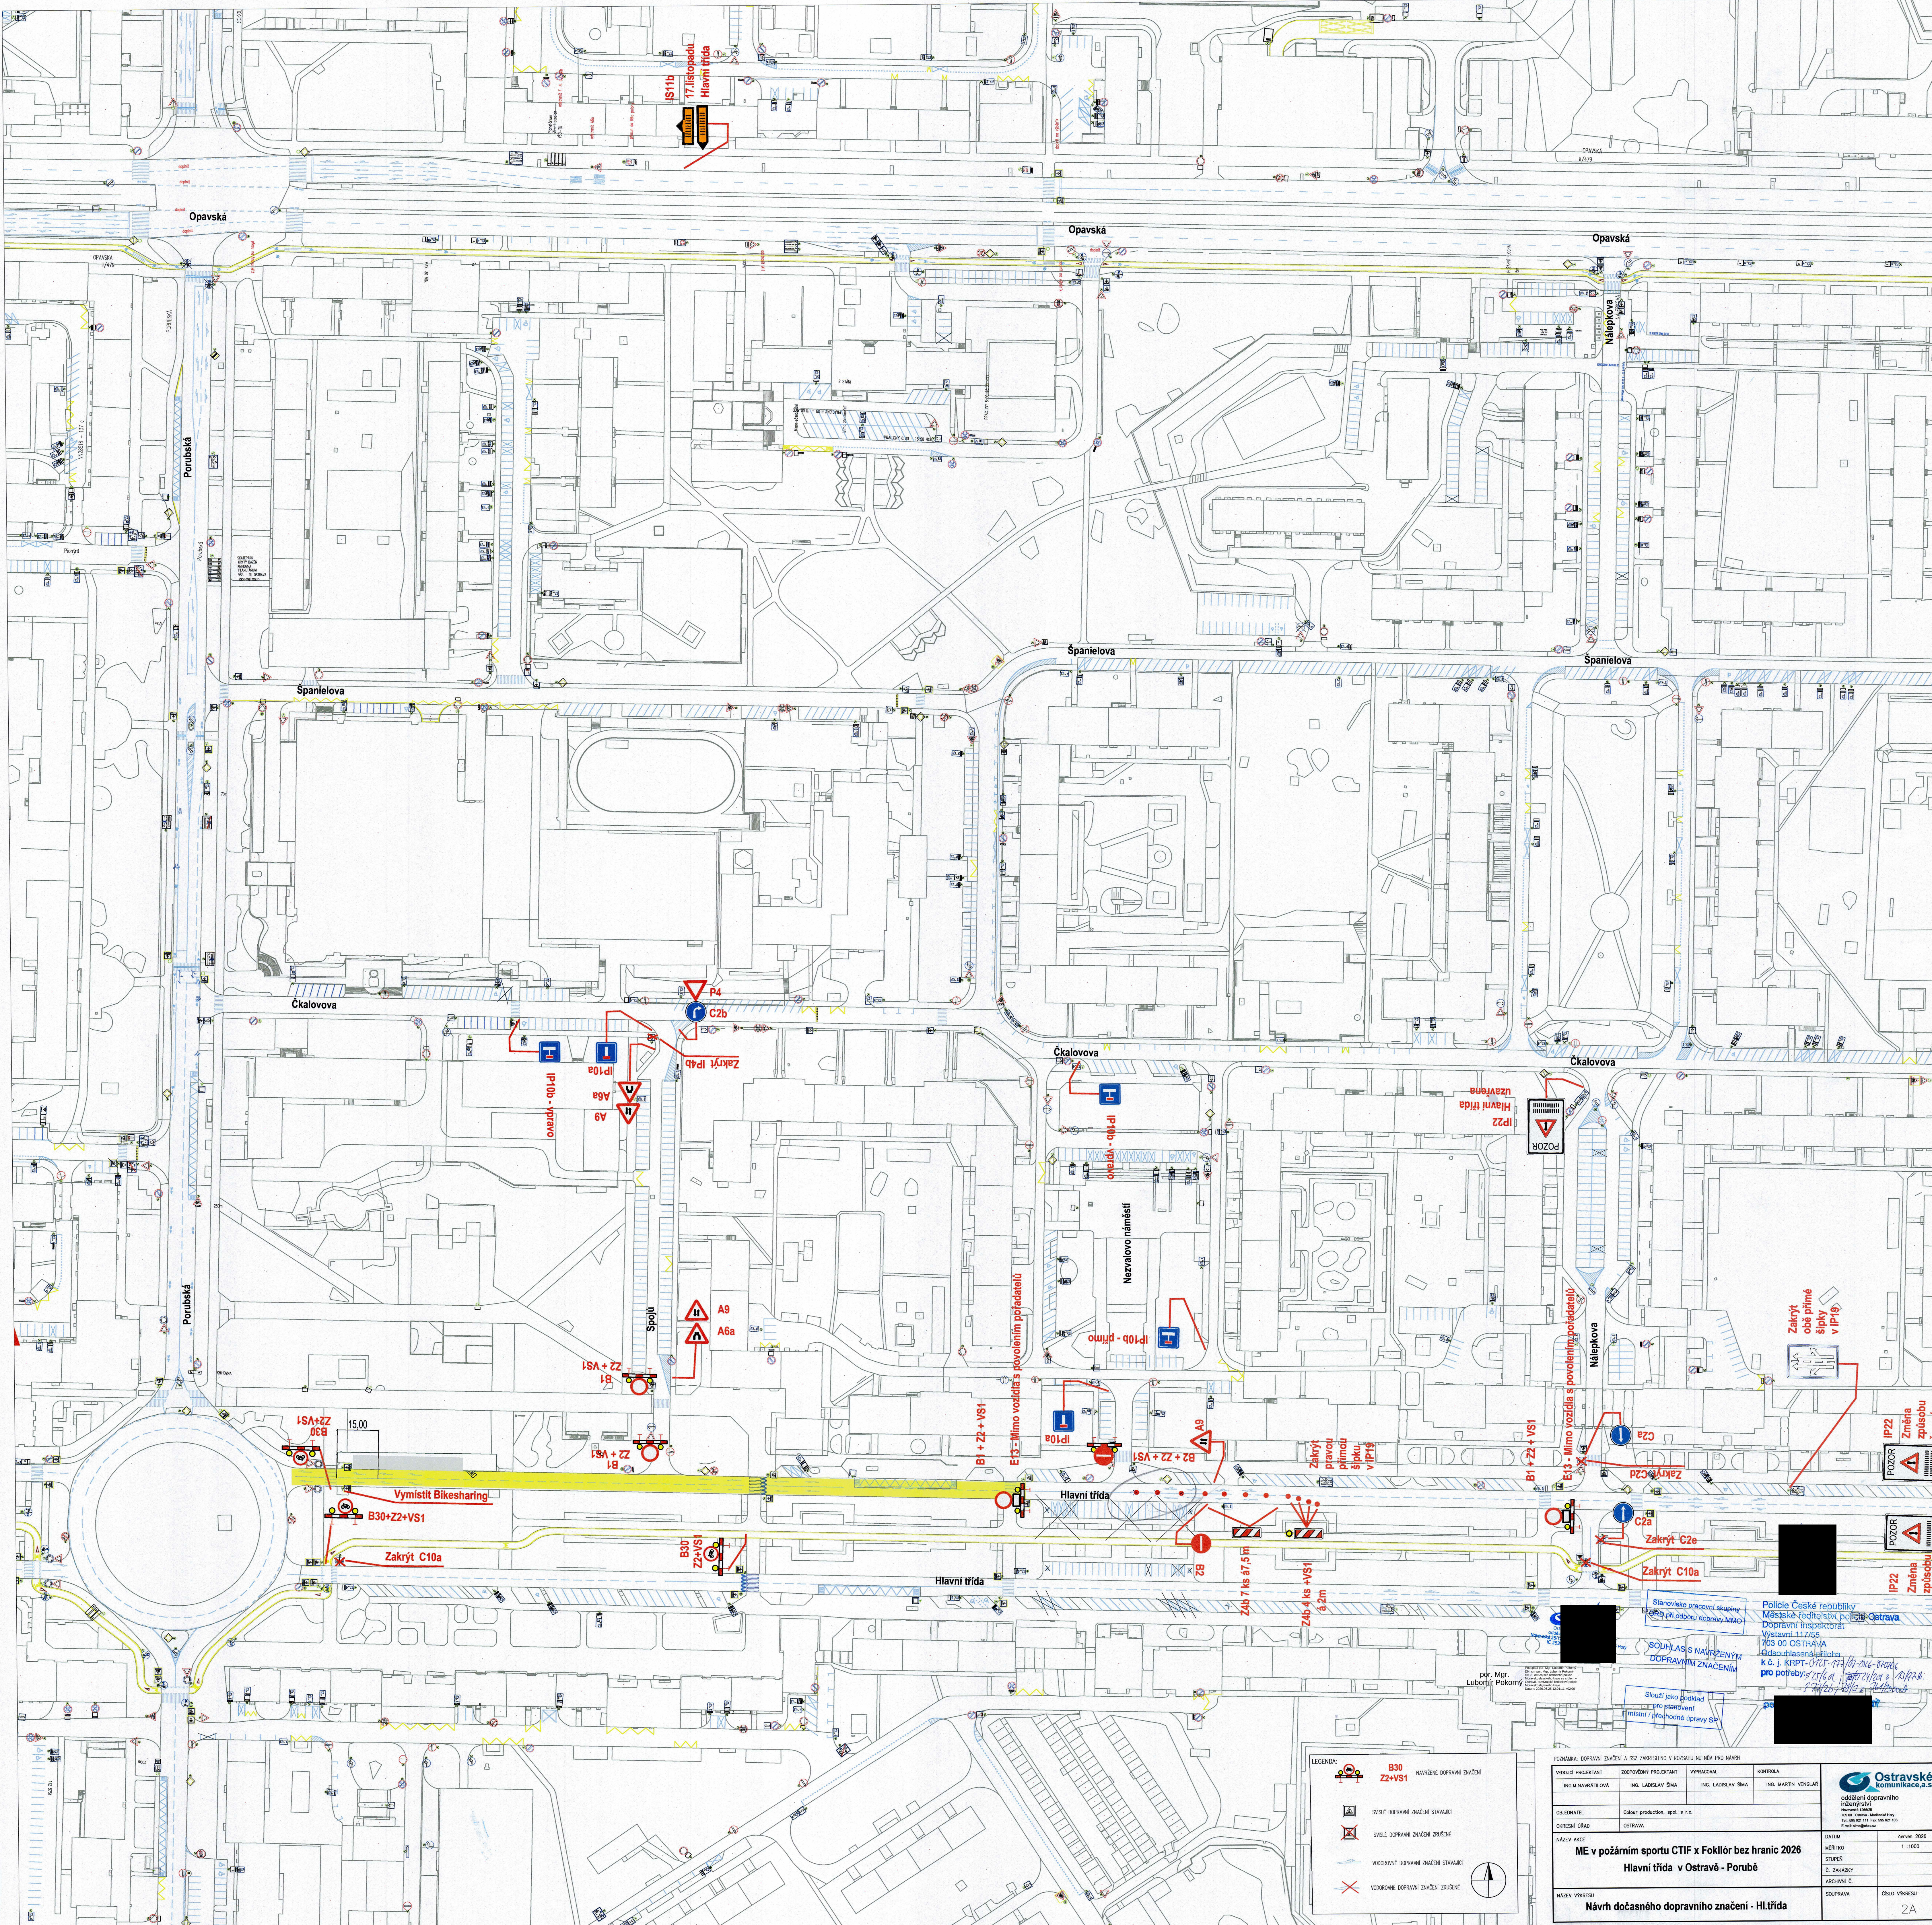

POZNÁMKA: ODPRAVNÉ ZNAČENÍ A SÍŤ ZAPRACOVÁNÍ V ROZSAHU NÚDNEHO PŮVABU					
VEDOUcí PRŮJEKTANT	ZODPOVĚDNÝ PRŮJEKTANT	VÝKONČNÍ	KONTROLA		
ING. MIKULÁŠ VITÁŠ	ING. LADISLAV ŠMAHA	ING. LADISLAV ŠMAHA	ING. MARTIN VERNER		
OBJEDNATEL		oddělení dopravního inženýringu 158 001 1582 158 00 - Ostrava - Městská pol. 158 000 111 158 000 111 E-mail: ostrava@ostk.cz			
CHODĚNÍ ÚŘAD	OSTRAVA				
NÁZEV AKCE	ME v požárním sportu CTIF x Foklör bez hranic 2026 Hlavní třída v Ostravě - Porubě				
NÁZEV VÝKRESU	DAVNÝ MĚŘITNO ŠTĚPĚN Č. ZAKAZNÍ AROVNĚ Č. SOUPRAVA	Datum: 2026 1 : 1000 OSLO VÝKRESU 2A			
Návrh dopravního značení - Hl. třída					

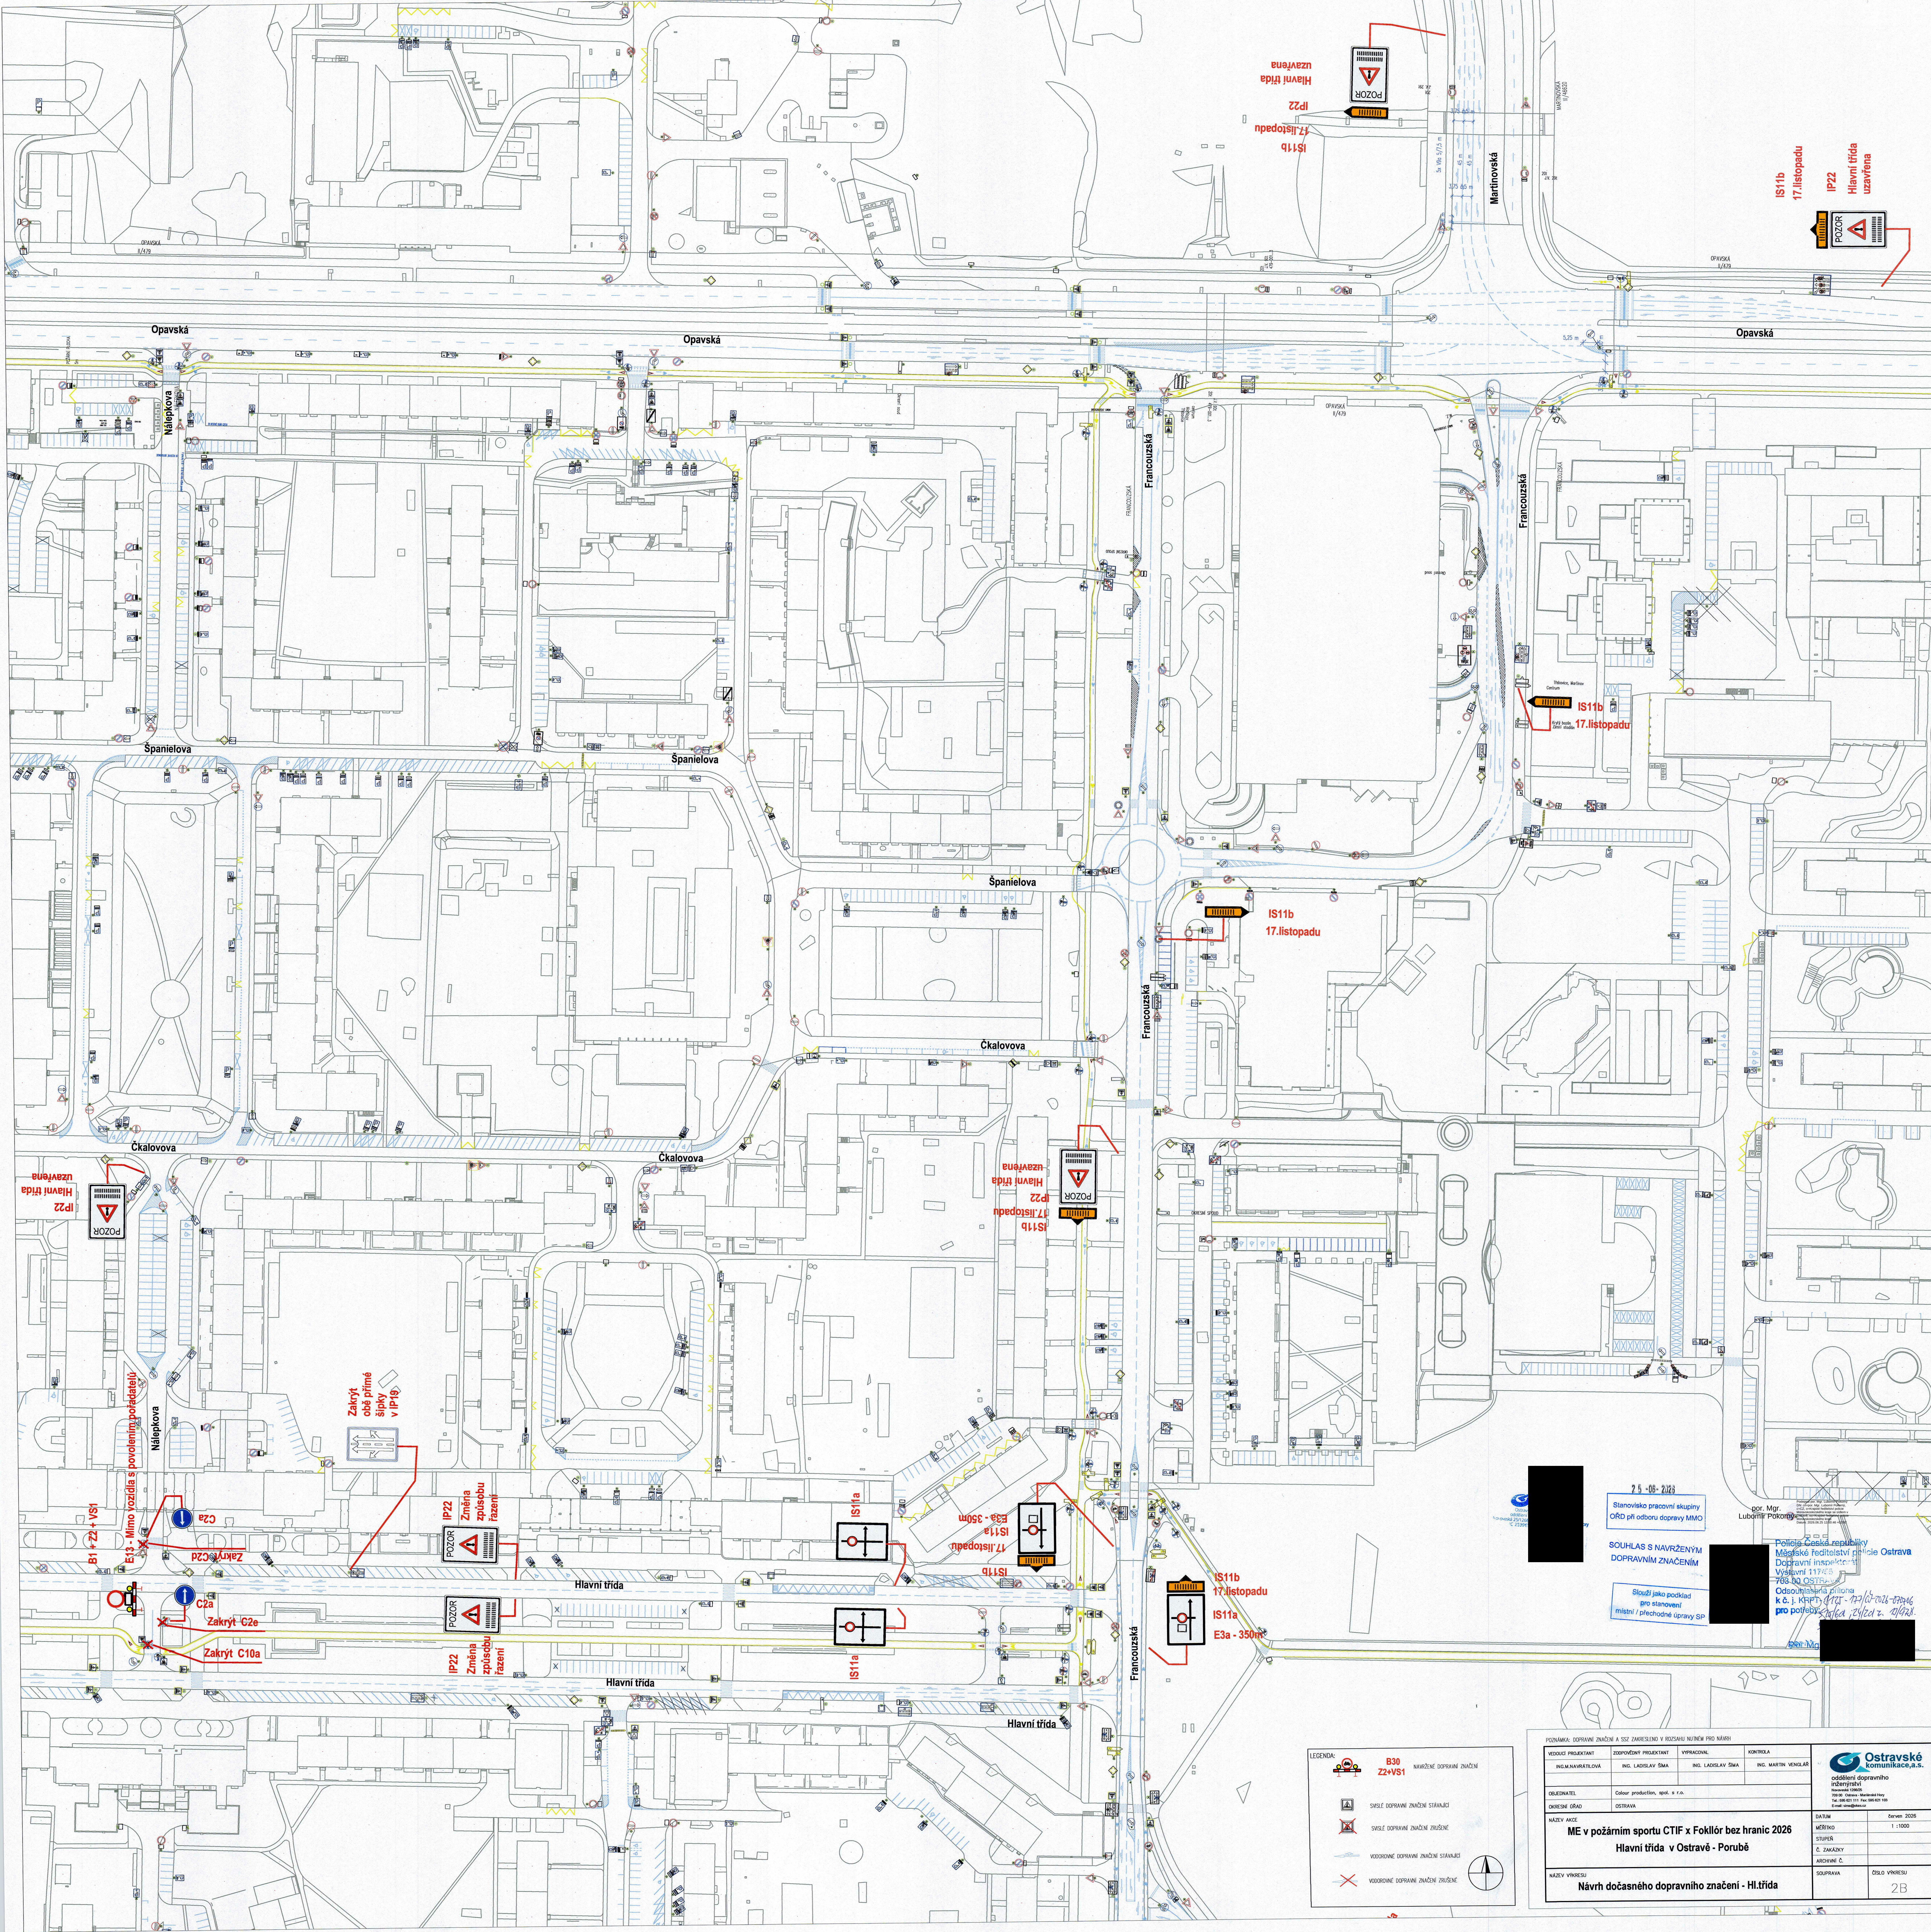

2.5.10.2023
Stanovisko pracovní skupiny
ORD při odboru dopravy MMO

SOUHLAS S NAVRŽENÝM
DOPRAVNÍM ZNAČENÍM

Slouží jako podklad
pro stanovení
místní i předchozí úpravy


gor. Mgr.
Lubomír Pokorný

Policie České republiky
Městské ředitelství policie Ostrava
Dopravní inspektorát
Výstavní 1174/5
766 00 OSTRAVA
Osobní telefonní číslo
k.č. j. KŘP: 172-172-172-172
pro požární záchrannou službu z. 1/1923

LEGENDA:

	B30 Z2+VS1
	NAVŘENÉ DOPRAVNÍ ZNAČENÍ
	SWIS DOPRAVNÍ ZNAČENÍ STAVAJÍCÍ
	SWIS DOPRAVNÍ ZNAČENÍ ZRUŠENÉ
	VODODIŠNÍ DOPRAVNÍ ZNAČENÍ STAVAJÍCÍ
	VODODIŠNÍ DOPRAVNÍ ZNAČENÍ ZRUŠENÉ

VEDOUcí PROJEKTANT ING. M. NAVRATILOVÁ	ZODPOVĚDNÝ PROJEKTANT ING. LADISLAV ŠMA	VYPRACOVAN ING. LADISLAV ŠMA	KONTROLA ING. MARTIN VENGŠAR
CELESTNÍTEL CESTAR PROJEKCE, spol. s r.o.	ORIGINÁLNÍ GRAF OSTRAVA	Ostravské komunikace, a.s. odštěpní dopravního inženýrství Ing. Ladislav Šma Ing. Martin Vengšar Ing. J. Křepelák Ing. J. Křepelák Ing. J. Křepelák Ing. J. Křepelák	
ME v požárnímu sportu CTIF x Foklör bez hranic 2026 Hlavní třída v Ostravě - Porubě			
Návrh dočasného dopravního značení - Hl. třída			
DOKUMENT JEDNOLISTOVÝ STUPEŇ C. ZAKÁZKY ARCHIVNÍ Č.		Datum 2023 1.1000	
NÁZEV VÝKRESU Návrh dočasného dopravního značení - Hl. třída		DOKUMENT 2B	

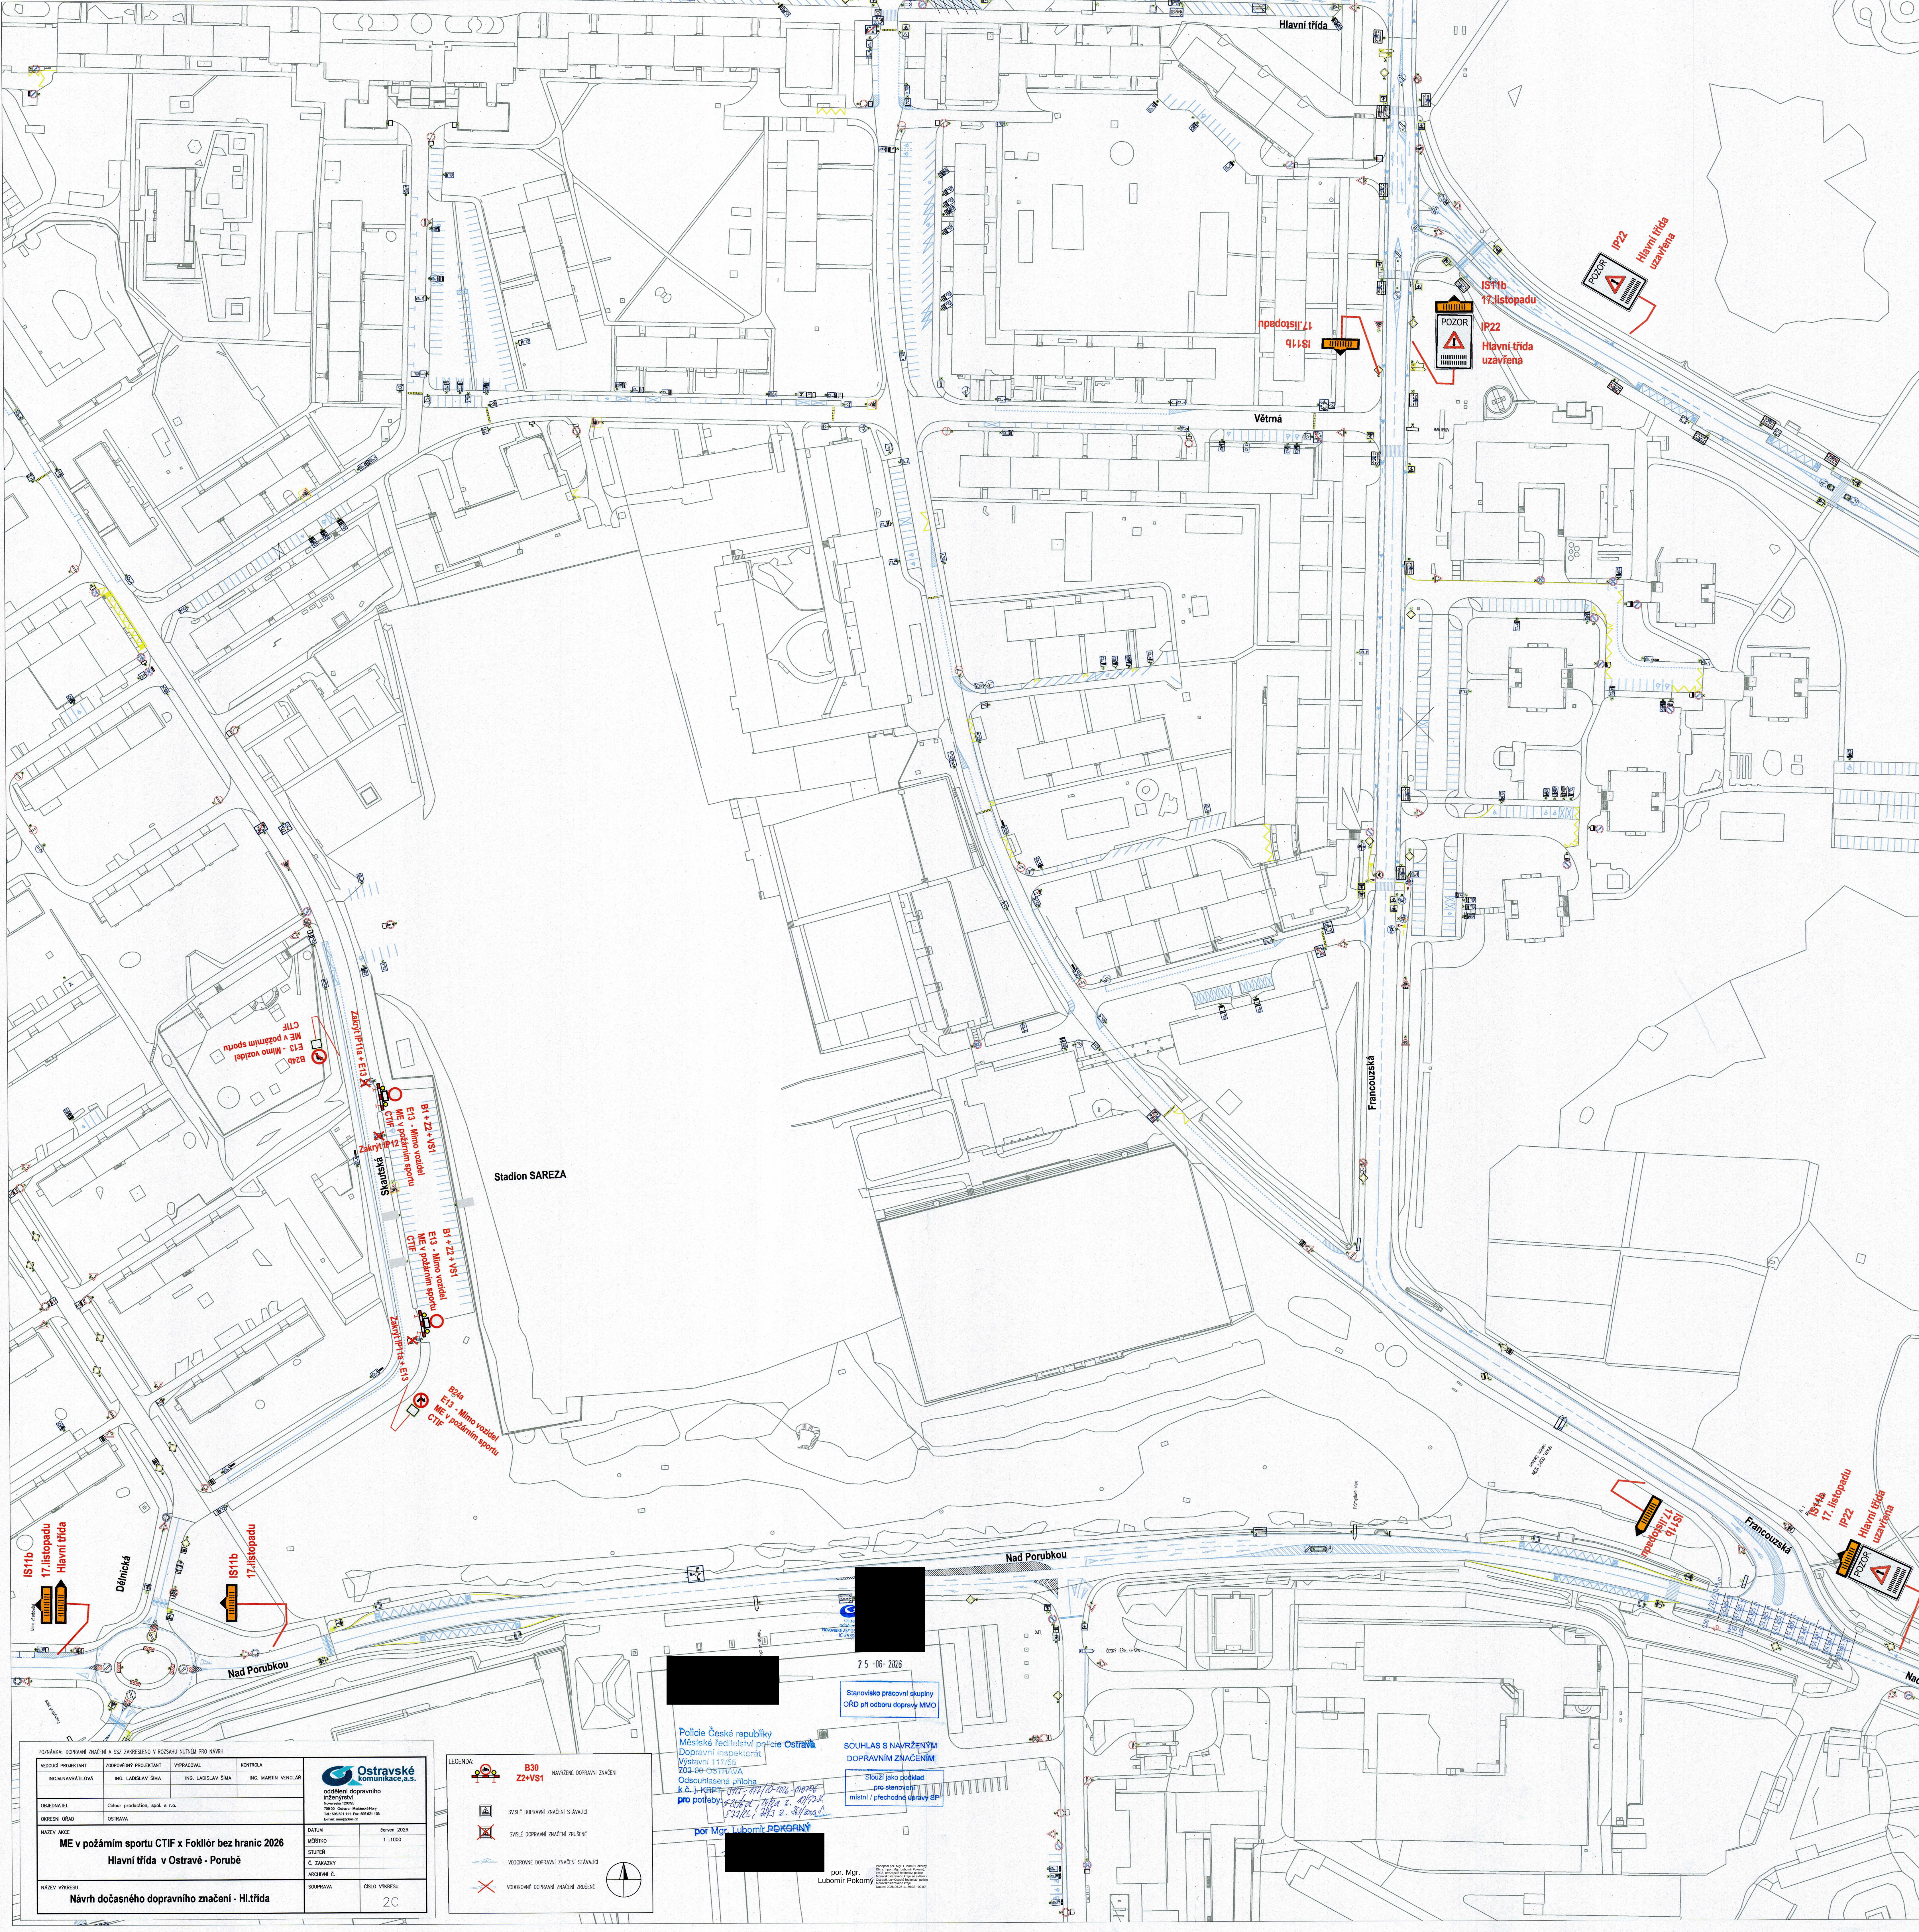

POZNÁMKA: DOPRAVNÍ ZNAČENÍ A SEZ ZAPŘEDČENO V ROZSAHU NUTNÉM PRO NĚJICH

VEDOUcí PROJEKTANT	ZODPOVĚDNÝ PROJEKTANT	VYPRACOVAN	KONTROLA
ING. JAROMÍR VITÁK	ING. LADISLAV ŠMA	ING. LADISLAV ŠMA	ING. MARTIN VENCILAR

OBJEDMATEL

OBECNOST OÁRA

NAZEV VÝKRESU

ME v požárním sportu CTIF x Foklór bez hranic 2026

Hlavní třída v Ostravě - Porubě

Návrh dočasného dopravního značení - Hl. třída

Ostravské komunikace a.s.

odštěpení dopravního inženýrství

10000, Ostrava - Moravská Ostrava, 725 06, IČ: 250 88 100, E-mail: ostrava@ostrava.cz

DATA

2025

1:1000

STUPNĚ

C. ZAKÁZKY

ARCHIVNÍ C.

SOUHRN

OSLO VÝKRESU

2C

B30

Z2+VS1

NAVRŽENÉ DOPRAVNÍ ZNAČENÍ

SVLEŽE DOPRAVNÍ ZNAČENÍ STAVAJÍCÍ

SVLEŽE DOPRAVNÍ ZNAČENÍ ZRUŠENÉ

VODROVNÉ DOPRAVNÍ ZNAČENÍ STAVAJÍCÍ

VODROVNÉ DOPRAVNÍ ZNAČENÍ ZRUŠENÉ

25-06-2025

Stanoviště pracovní skupiny

ORD při odboru dopravy MMO


SOUHLAS S NAVRŽENÝM DOPRAVNÍM ZNAČENÍM

Slouží jako základ pro stanovení místní / přechodové dopravy Sp.

por Mgr. Lubomír POKORNÝ

por. Mgr. Lubomír Pokorný

Police České republiky
Městské ředitelství policie Ostrava
Dopravní inspektorát
Výstavba 117/55
703 00 OSTRAVA
Odsouhlasená příloha
k č. 1. kápní
pro potřeby
por Mgr. Lubomír POKORNÝ

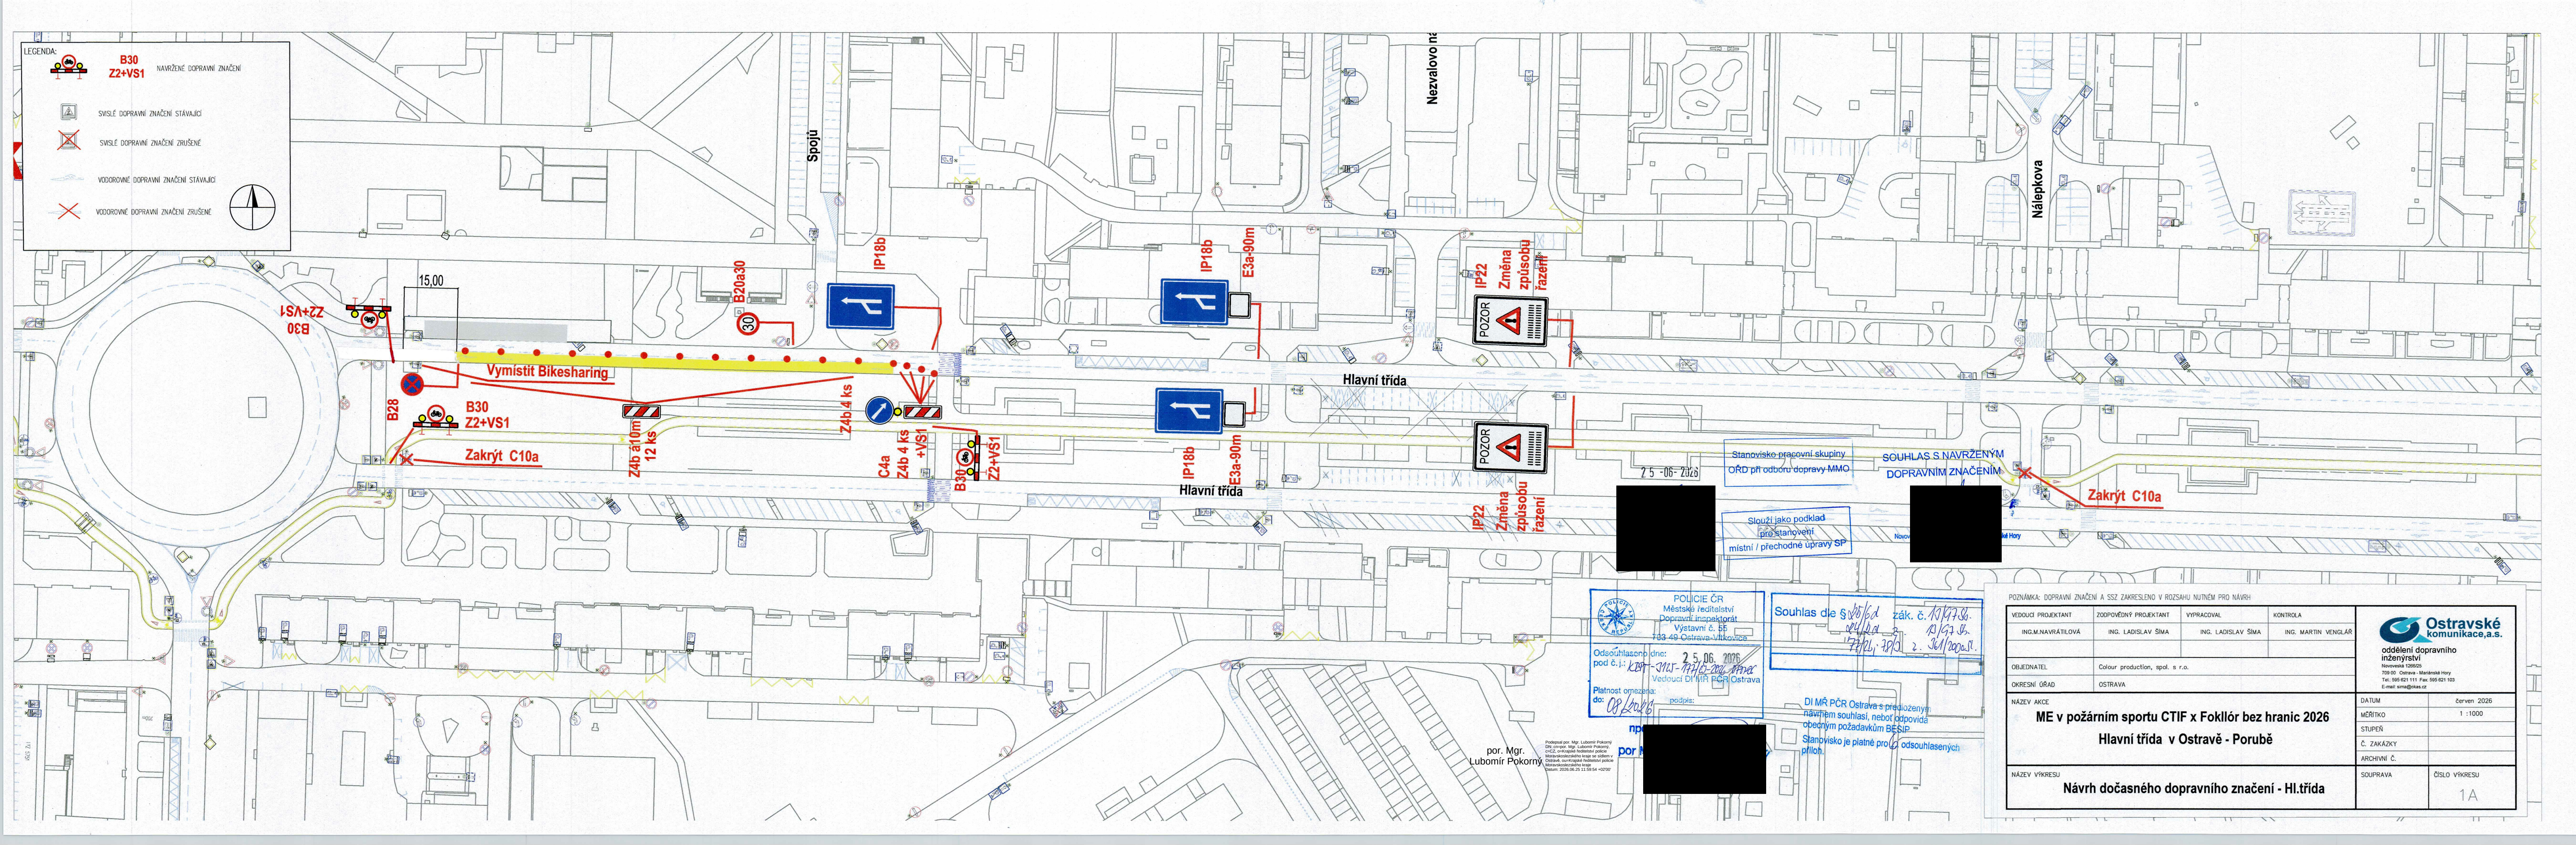

LEGENDA:

B30 Z2+VS1 NAVRŽENÉ DOPRAVNÍ ZNAČENÍ

SVISLÉ DOPRAVNÍ ZNAČENÍ STÁVAJÍCÍ

SVISLÉ DOPRAVNÍ ZNAČENÍ ZRUŠENÉ

VODOROVNÉ DOPRAVNÍ ZNAČENÍ STÁVAJÍCÍ

VODOROVNÉ DOPRAVNÍ ZNAČENÍ ZRUŠENÉ

POLICIE ČR
Městské ředitelství
Dopravní inspektorát
Výstavní č. 55
783-49 Ostrava-Vitkovice

Odsohlášen dne: 25.06.2026
pod č.j.: KPT-MW-1410-2026
Vedoucí DI MŘ PČR Ostrava

Platnost omezena: do: 08.08.2026

podpis: [Signature]

Souhlas dle § 106a zák. č. 13/197 Sb.
7/12, 18/3, 2. 30/2002 Sb.

DI MŘ PČR Ostrava s předloženým návrhem souhlasí, neboť odpovídá obecným požadavkům BESIP. Stanovisko je platné pro odsouhlasených příloh.

POZNÁMKA: DOPRAVNÍ ZNAČENÍ A SSZ ZAKRESLENO V ROZSAHU NUTNÉM PRO NÁVRH

VEDOUcí PROJEKTANT	ZODPOVĚDNÝ PROJEKTANT	VYPRACOVAL	KONTROLA
ING.M.NAVRÁTILOVÁ	ING. LADISLAV ŠIMA	ING. LADISLAV ŠIMA	ING. MARTIN VENGLÁŘ
OBJEDNATEL	Colour production, spol. s r.o.		
OKRESNÍ ÚŘAD	OSTRAVA		
NÁZEV AKCE			
ME v požárním sportu CTIF x Foklór bez hranic 2026			
Hlavní třída v Ostravě - Porubě			
NÁZEV VÝKRESU			
Návrh dočasného dopravního značení - Hl.třída			
DATUM		červen 2026	
MĚŘÍTKO		1 : 1000	
STUPEŇ			
Č. ZAKÁZKY			
ARCHIVNÍ Č.			
SOUPRAVA		ČÍSLO VÝKRESU	
		1A	

**Ostravské
komunikace, a.s.**

oddělení dopravního
inženýrství
Novoborská 1280/25
709 00 Ostrava - Mariánské Hory
Tel.: 595 621 111 Fax: 595 621 103
E-mail: smo@okas.cz

LEGENDA:


 **B30 Z2+VS1** NAVRŽENÉ DOPRAVNÍ ZNAČENÍ

 SVISLÉ DOPRAVNÍ ZNAČENÍ STÁVAJÍCÍ

 SVISLÉ DOPRAVNÍ ZNAČENÍ ZRUŠENÉ


 VODOROVNÉ DOPRAVNÍ ZNAČENÍ STÁVAJÍCÍ

 VODOROVNÉ DOPRAVNÍ ZNAČENÍ ZRUŠENÉ

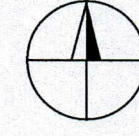

DDZ v souběhu s výkresem 1A,2A

Plocha uzavřená DDZ v rámci ME v požárních sportech 2026 - dle výkresu 1A/2A

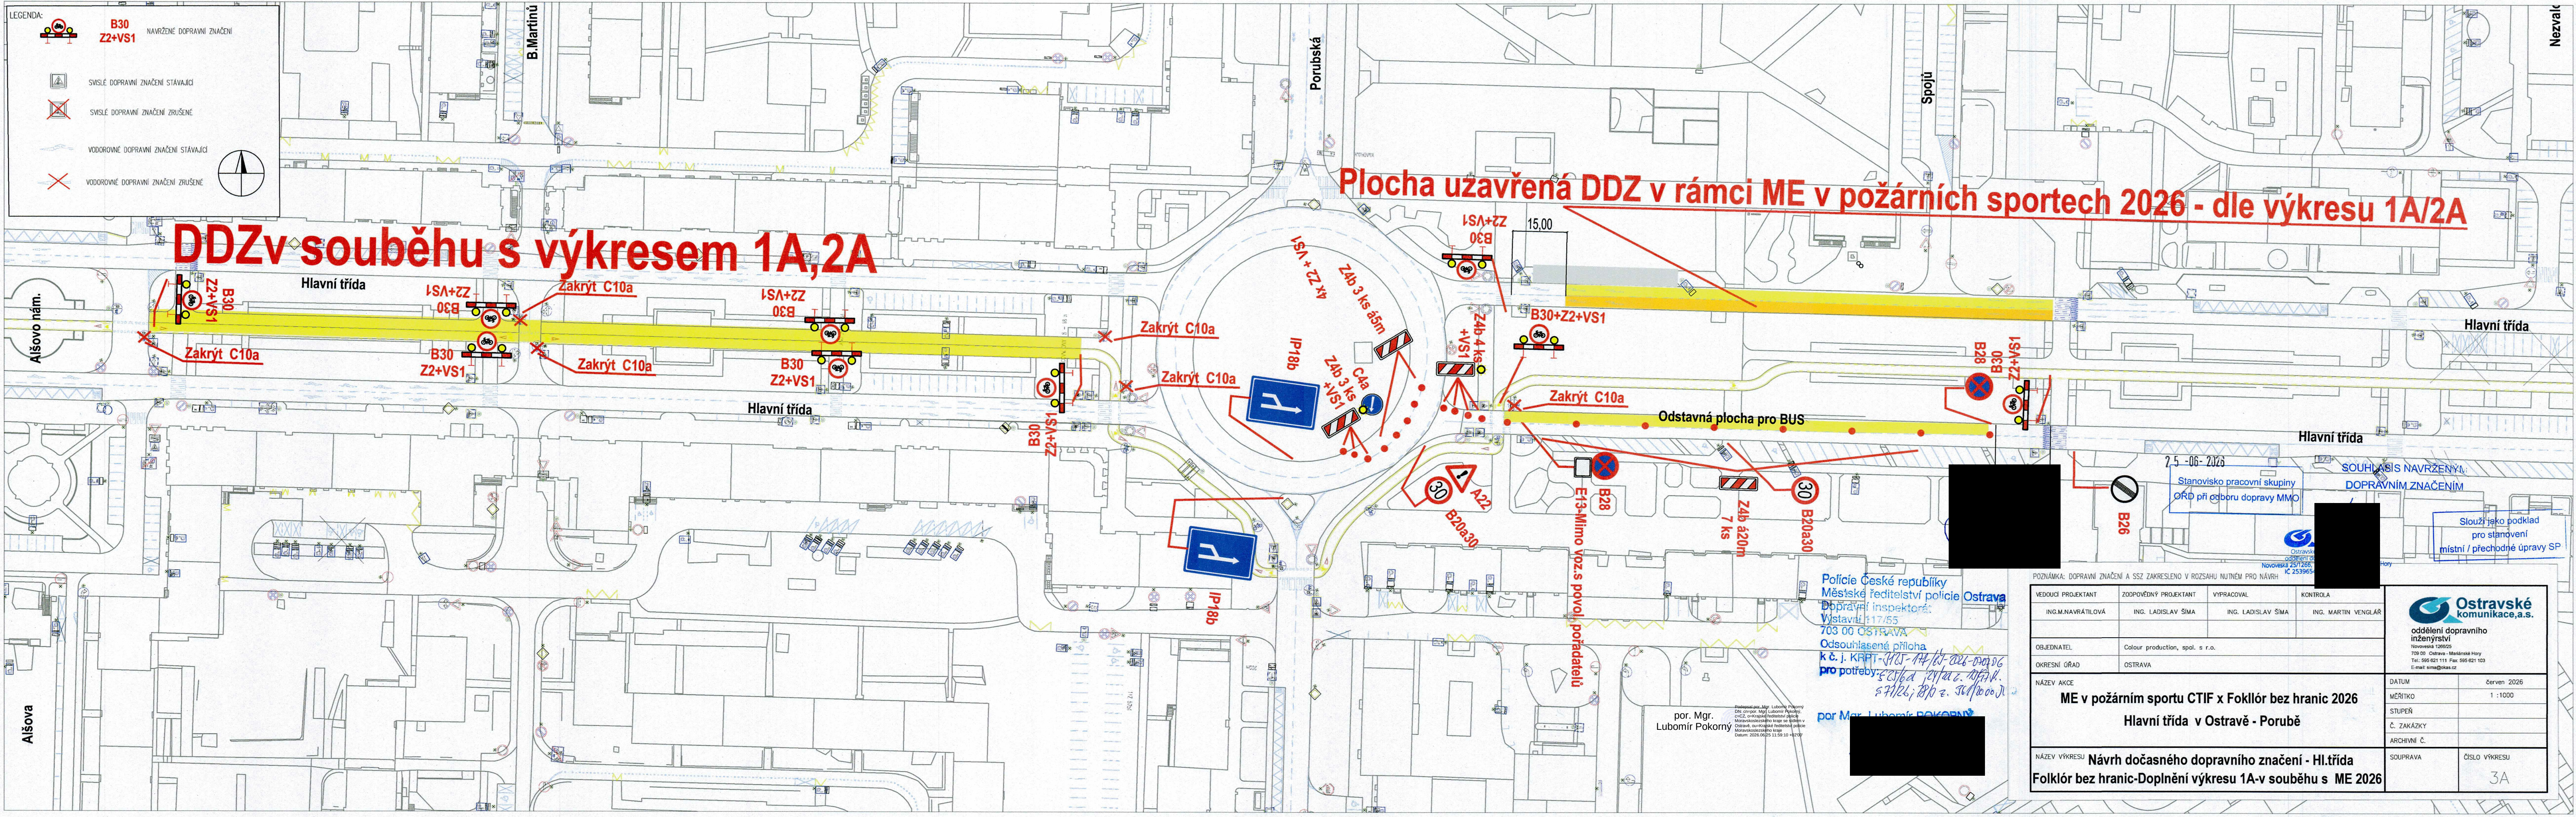

2.5.-06-2026
Stanovisko pracovní skupiny
ORD při odboru dopravy MMO

SOUHLAS NAVRŽENÝ
DOPRAVNÍM ZNAČENÍM

Slouží jako podklad
pro stanovení
místní / přechodné úpravy SP

Policie České republiky
Městské ředitelství policie Ostrava
Dopravní inspektorát
Výstavba 117/55
703 00 OSTRAVA
Odsouhlasená příloha
k č. j. KRPT-14/167-2026-00006
pro potřeby: 57126; 780 z. 36/10000
por Mgr. Lubomír Pokorný

por. Mgr.
Lubomír Pokorný

POZNÁMKA: DOPRAVNÍ ZNAČENÍ A SZ ZAKRESLENO V ROZSAHU NUTNÉM PRO NÁVRH				IC 253965	
VEDOUcí PROJEKTANT	ZODPOVĚDNÝ PROJEKTANT	VYPRACOVAL	KONTROLA		
ING.M.NAVRÁTILOVÁ	ING. LADISLAV ŠÍMA	ING. LADISLAV ŠÍMA	ING. MARTIN VENGLÁŘ		
OBJEDNATEL	Colour production, spol. s r.o.				
OKRESNí ÚŘAD	OSTRAVA				
NÁZEV AKCE			DATUM		
ME v požárním sportu CTIF x Foklór bez hranic 2026			červen 2026		
Hlavní třída v Ostravě - Porubě			MĚŘÍTKO		
			1 : 1000		
			STUPEŇ		
			Č. ZAKÁZKY		
			ARCHIVNÍ Č.		
NÁZEV VÝKRESU			SOUPRAVA		ČÍSLO VÝKRESU
Návrh dočasného dopravního značení - Hl.třída					3A
Foklór bez hranic-Doplnění výkresu 1A-v souběhu s ME 2026					