

Vaše značka:

Ze dne: 17.06.2026

Č. j.: SMO/557838/26/OD/Bal

– dle rozdělovníku –

Sp. zn.: S-SMO/417391/26/OD/4

Vyřizuje: Ing. Libor Baláš

Telefon: 599 442 317

E-mail: libor.balas@ostrava.cz

Datum: 18.8.2026

VEŘEJNÁ VYHLÁŠKA

Stanovení dopravního značení (trvalého) č.11826/26/Velká Polom

Opatření obecné povahy

Magistrát města Ostravy, odbor dopravy podle § 124 odst. 6 zákona č. 361/2000 Sb. o provozu na pozemních komunikacích, ve znění pozdějších předpisů (dále jen „dopravní zákon“), věcně příslušný a podle § 1 zákona č. 314/2002 Sb., o stanovení obcí s pověřeným obecním úřadem a ustanovení § 12 vyhlášky č. 346/2020 Sb., o stanovení správních obvodů obcí s rozšířenou působností, území obvodů hlavního města Prahy a příslušnosti některých obcí do jiného okresu, místně příslušný úřad obce s rozšířenou působností **stanoví** pro silnice II. a III. třídy a pro místní komunikace I. až IV. třídy ve svém správním obvodu ve smyslu § 77 dopravního zákona, místní úpravu silničního provozu dle situací umístění dopravního značení na silnicích a místních komunikacích v obci Velká Polom v rámci akce

„Úprava dopravní situace na ul. U Dvora a na ul. Úvozová v obci Velká Polom“.

Podmínky stanovení:

1. Stanovení bude provedeno podle v příloze doložené situace umístění dopravního značení, odsouhlasené Policií ČR MŘ DI Ostrava pod č.j. KRPT-162751/ČJ-2026-070706 ze dne 16. 6. 2026.
2. Před realizací dopravního značení budou ověřeny trasy podzemních vedení tak, aby nedošlo k dotčení vedení. Rovněž je třeba respektovat práva vlastníků objektů a nemovitostí na silničním pozemku i mimo něj.
3. Dopravní značení a zařízení užitá podle tohoto stanovení musí splňovat ustanovení § 62 odst. 6 dopravního zákona a vyhlášky č. 294/2015 Sb. provádějící dopravní zákon, musí být v souladu se zásadami pro jeho provádění a umístování dle TP 65, musí být v reflexní úpravě podle ČSN EN 12899-1 a ČSN EN 1436 a lze použít výhradně dopravní značky a zařízení schválené na pozemních komunikacích Ministerstvem dopravy ČR.
4. Termín realizace: do 45 dnů od nabytí účinnosti stanovení
5. Za správnost osazení dopravního značení odpovídá obec Velká Polom, Opavská 58, 747 64 Velká Polom. Zodpovědná osoba: starostka obce Ing. Kateřina Honajzrová, tel.: 608 745 118.

Poučení:

Toto stanovení dopravního značení nenahrazuje povolení silničního správního orgánu k užívání komunikace jiným než obvyklým způsobem podle § 25 silničního zákona anebo k uzavěře podle § 24 téhož zákona. Pokud výsledkem řízení ve věci uvedených povolení je odlišná organizace dopravy, než odpovídá tomuto stanovení,

jiná omezení silničního provozu a podobně, musí zodpovědná osoba zajistit změnu stanovení, kterým se značení pro danou akci stanoví, jinak je toto stanovení neplatné a oprávnění z něj vyplývající zanikají. Totéž platí, jestliže úřad (vlastník) příslušný pro navazující pozemní komunikace stanoví přechodnou úpravu v rozporu s tímto stanovením. Toto stanovení dále neřeší úpravy vozovek, problematiku kapacit křižovatek apod., což mohou být faktory jinak ovlivňující zvolenou organizaci dopravy, u které je stanovené dopravním značení jen jednou z podmínek zajištění silničního provozu. Rovněž přiměřenost rozsahu a charakteru akce vůči stanovenému dopravnímu značení garantuje žadatel. Odbor dopravy Magistrátu města Ostravy si vyhrazuje právo stanovení změnit, doplnit anebo zrušit, bude-li to vyžadovat veřejný zájem.

Odůvodnění:

Magistrát města Ostravy, jako příslušný silniční správní úřad, obdržel návrh na stanovení místní úpravy provozu na pozemních komunikacích v obci Velká Polom, podaný v zastoupení obce Velká Polom, Opavská 58, 747 64 Velká Polom. Důvodem návrhu je úprava stávajícího dopravního režimu v dotčené lokalitě, konkrétně v uličním koridoru ul. Úvozová, kde je navrhováno doplnění a úprava svislého dopravního značení, a dále na ul. U Dvoru, kde se jedná o zklidnění dopravy prostřednictvím doplnění krátkého příčného prahu včetně nezbytné úpravy a doplnění dopravního značení, jak je patrné ze situačního výkresu, který je nedílnou součástí návrhu. Navrhovaná místní úprava dopravního značení reaguje na stávající dopravně-bezpečnostní situaci v dané lokalitě, kde je žádoucí zvýšit přehlednost dopravního režimu a omezit nežádoucí jízdní chování řidičů. Navrhovaným opatřením dojde ke zklidnění dopravy, zejména snížením rychlosti vozidel na ul. U Dvoru, a ke zpřehlednění dopravního režimu na ul. Úvozová. Cílem navrhované místní úpravy dopravního značení je vytvoření jednoznačného, srozumitelného a bezpečného dopravního prostředí, které povede ke zvýšení bezpečnosti všech účastníků silničního provozu a ke snížení rizika vzniku dopravních nehod v řešeném území. Současně dojde k odstranění, případně přesunutí stávajícího dopravního značení tak, aby výsledné uspořádání dopravního značení tvořilo jednotný a ucelený systém odpovídající dopravně-technickým a bezpečnostním požadavkům dané lokality. Projekt místní úpravy dopravního značení byl projednán s Policií ČR, MŘ DI Ostrava, bez zásadních námitek. Silniční správní úřad po posouzení všech podkladů dospěl k závěru, že navržené opatření je v souladu s veřejným zájmem, přispívá ke zvýšení bezpečnosti a plynulosti silničního provozu a odpovídá charakteru a potřebám dané lokality.

Rozhodnutí o námitkách:

Ve stanovené lhůtě neuplatnil podle ustanovení § 172 odst. správního řádu u správního orgánu písemné námitky žádný z vlastníků nemovitostí, jejichž práva, povinnosti nebo zájmy související s výkonem vlastnického práva mohou být opatřením obecné povahy přímo dotčeny.

Poučení o odvolání:

Proti rozhodnutí o námitkách se nelze odvolat ani podat rozklad (§ 172 odst. 5 správního řádu). Proti opatření obecné povahy nelze podat opravný prostředek (§ 173 odst. 2 správního řádu). Opatření obecné povahy nabývá účinnosti patnáctým dnem po dni vyvěšení veřejné vyhlášky.

Ing. Břetislav Glumbík
vedoucí odboru dopravy
-elektronicky podepsáno-


Přílohy: - situační výkresy úpravy dopravního značení dle podmínky č.1


Úřad obce Velká Polom a Středisko informačních služeb Magistrátu města Ostravy žádáme, aby tuto veřejnou vyhlášku vystavily na dobu 15 dnů na svých úředních deskách.



Rozdělovník:

1. UDI MORAVA s.r.o., IČO: 25893076, DS: wcd8zss, Havlíčkovo nábreží 2728/38, 702 00 Ostrava – Moravská Ostrava
2. Obec Velká Polom, Opavská 58, 747 64 Velká Polom, DS k9nbsq7
3. Policie ČR MŘ DI Ostrava, Výstavní 55, 703 49 Ostrava
4. MMO, odbor vnitřních věcí, odd. SIS – zde

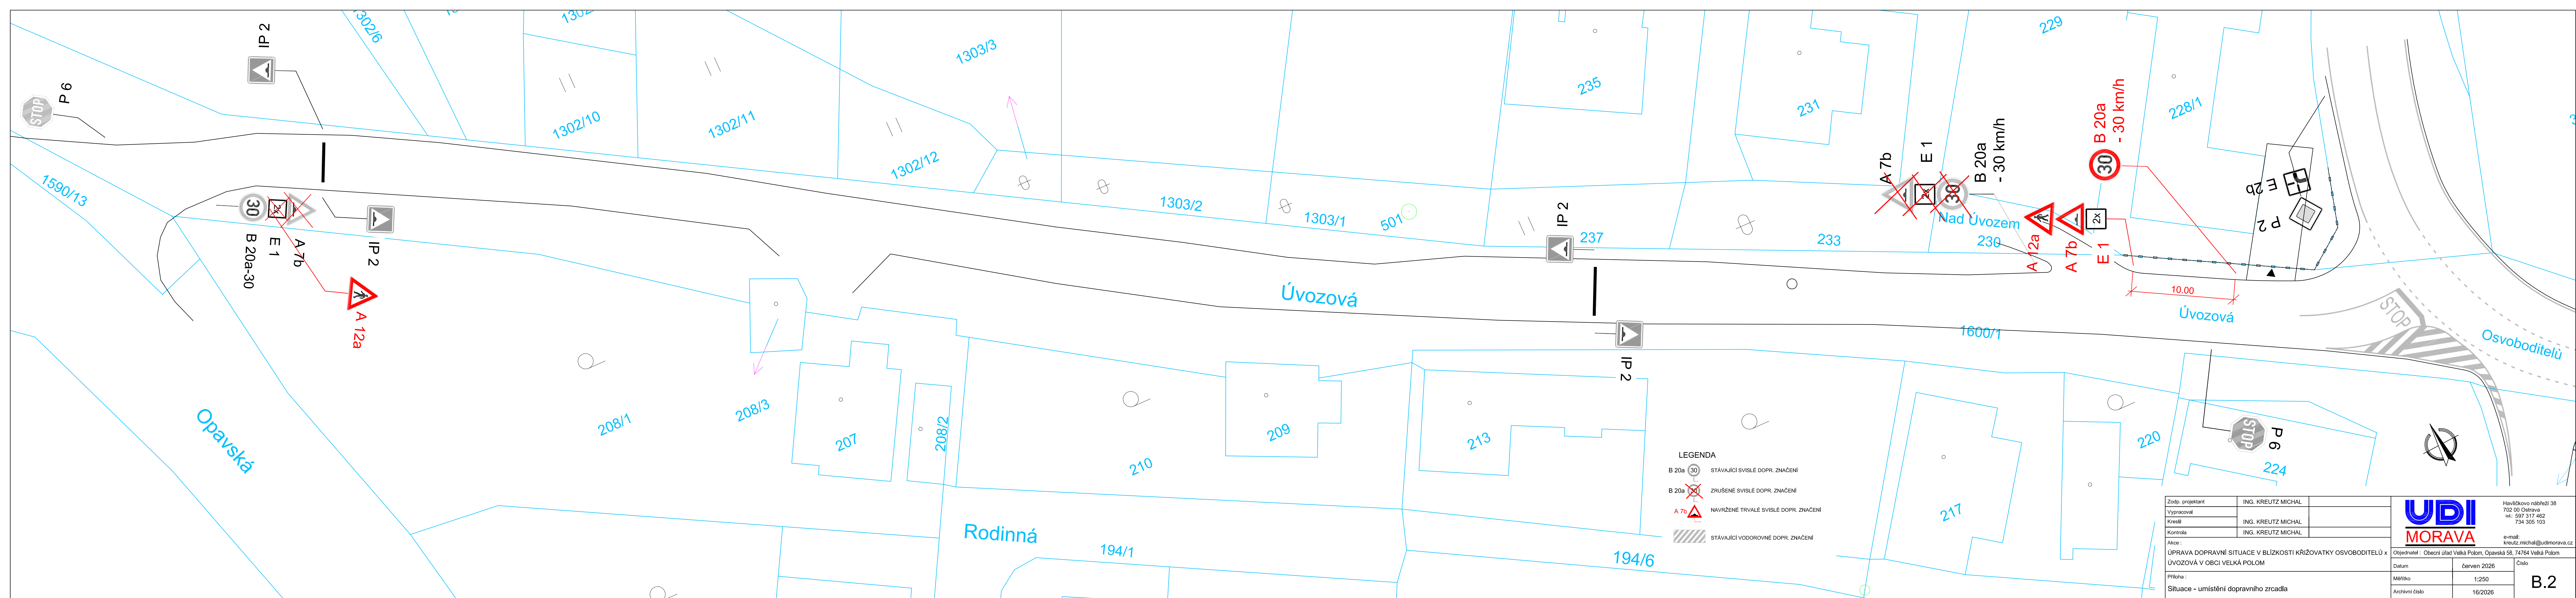

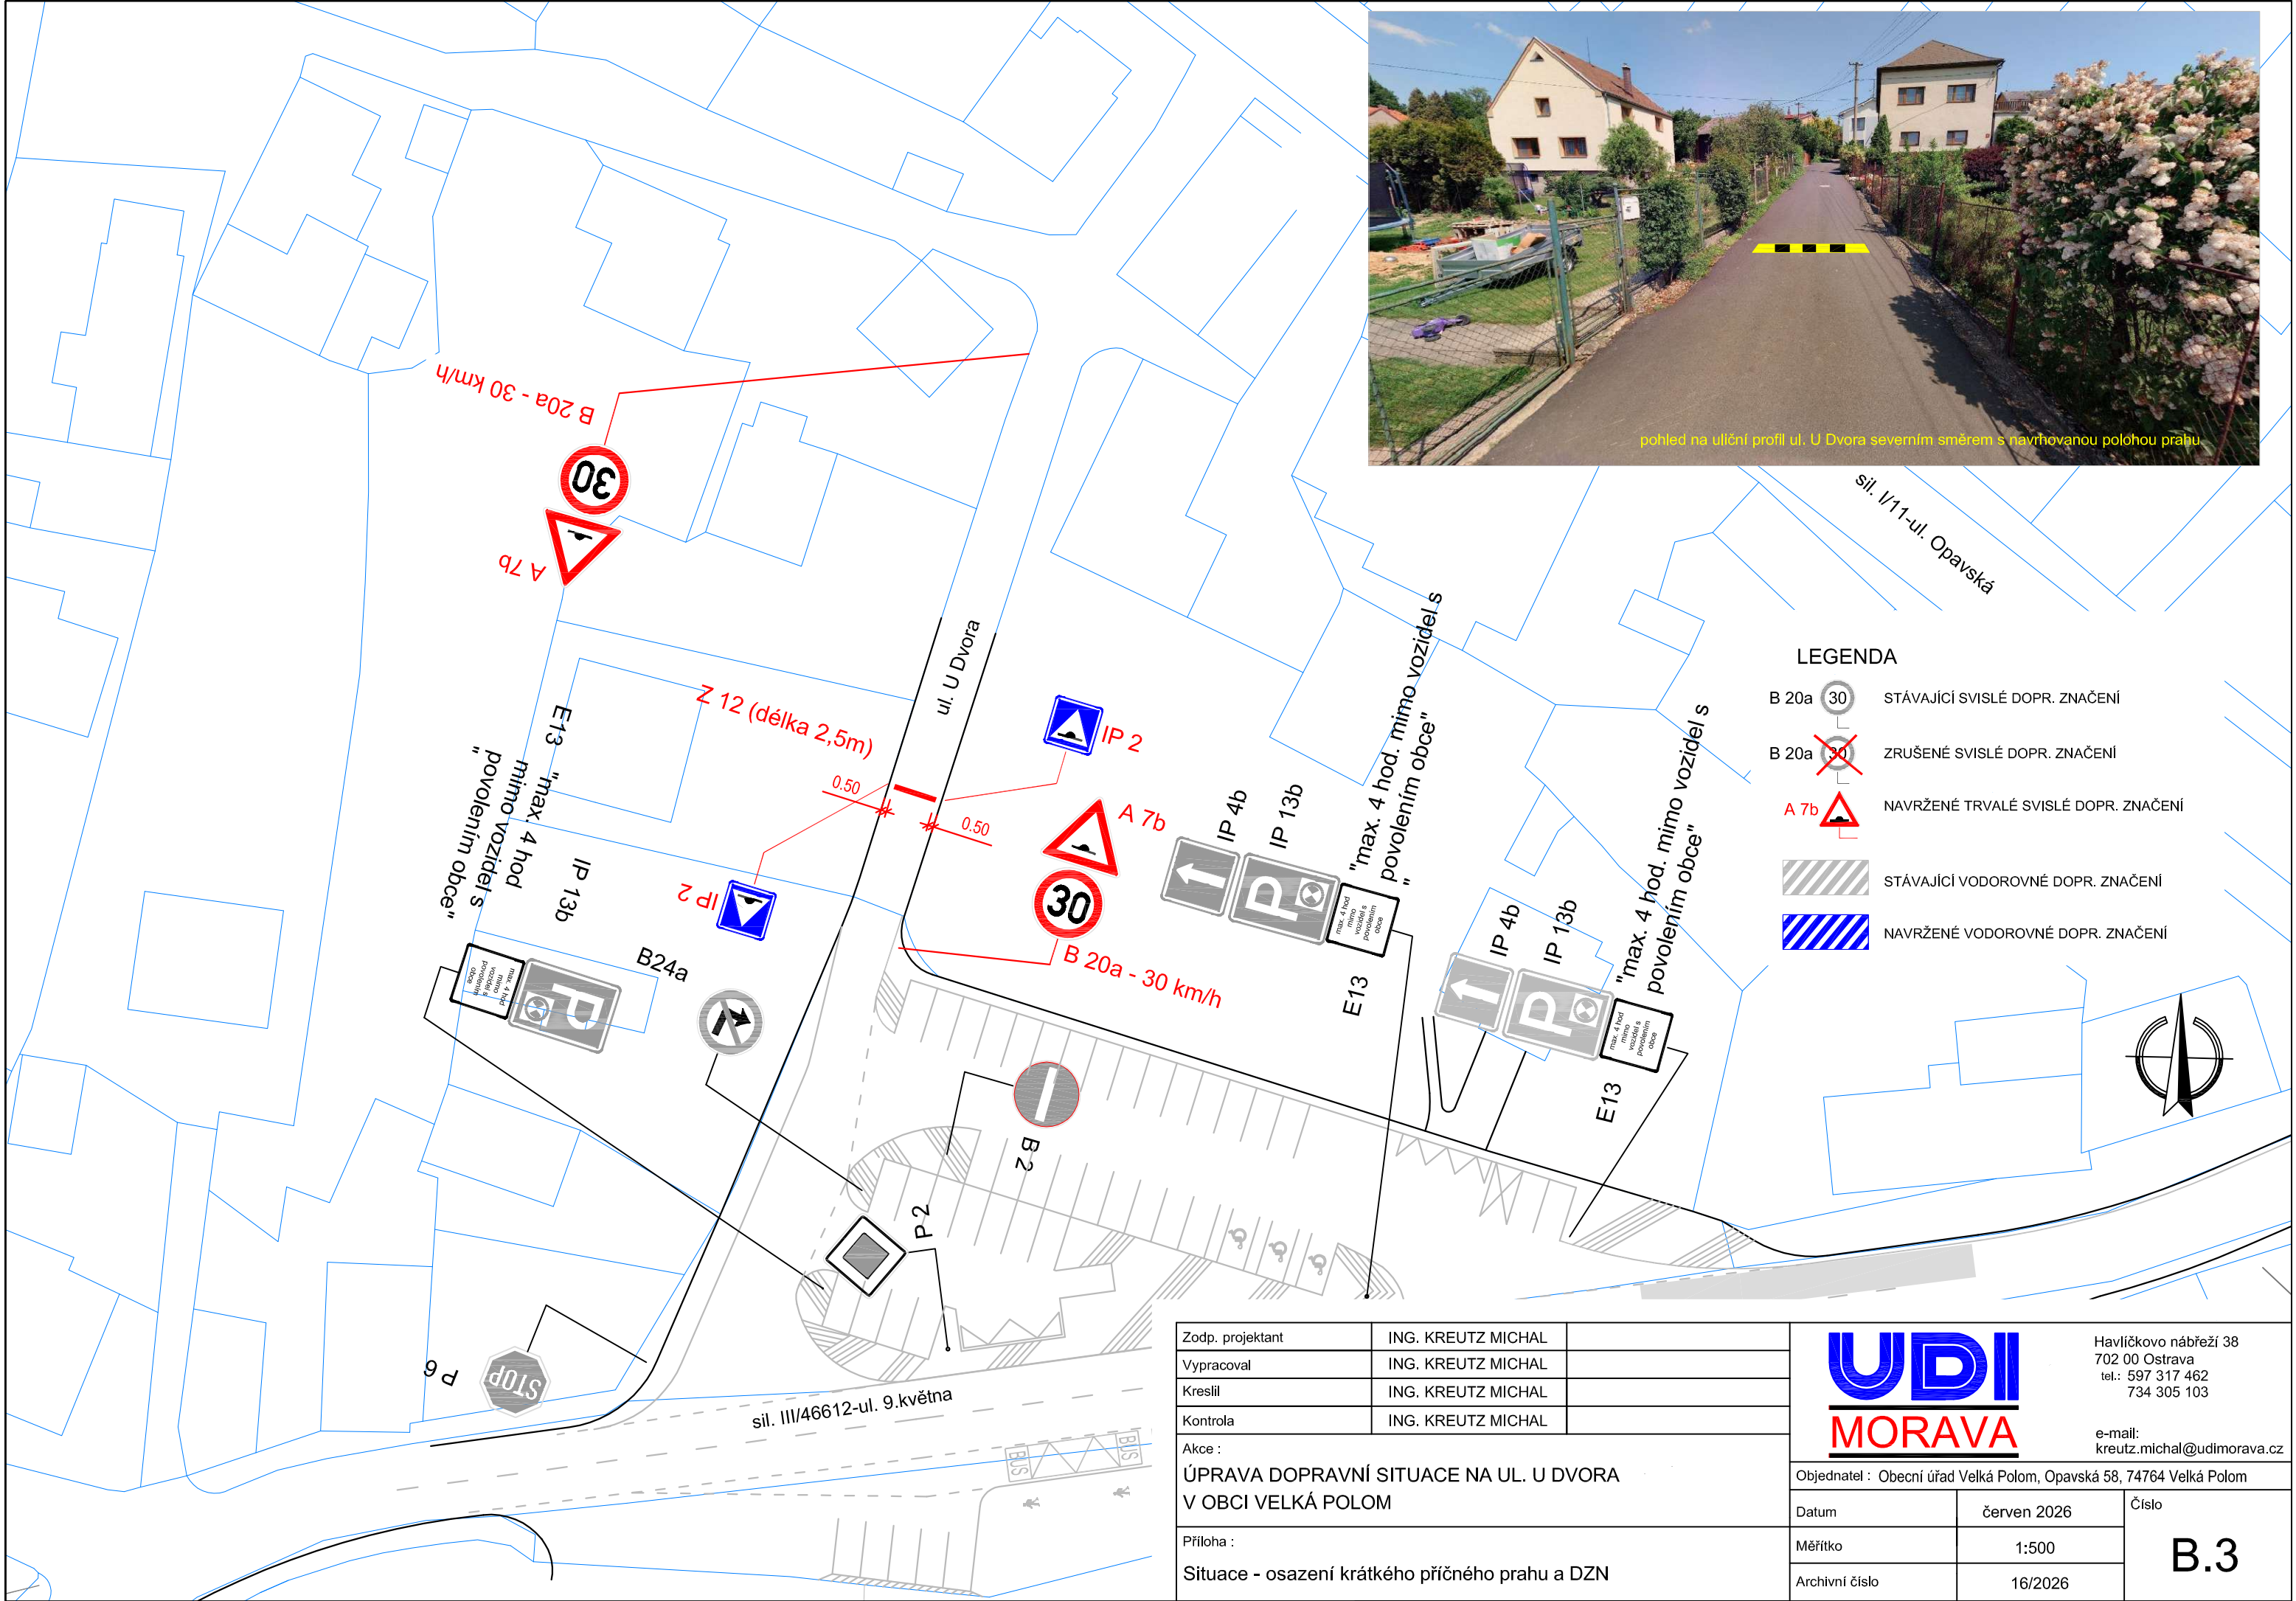

Zodp. projektant	ING. KREUTZ MICHAL	
Vypracoval	ING. KREUTZ MICHAL	
Kreslil	ING. KREUTZ MICHAL	
Kontrola	ING. KREUTZ MICHAL	
Akce : ÚPRAVA DOPRAVNÍ SITUACE NA UL. U DVORA V OBCI VELKÁ POLOM		
Příloha : Situace - osazení krátkého příčného prahu a DZN		



Havlíčkovo nábřeží 38
702 00 Ostrava
tel.: 597 317 462
734 305 103

e-mail:
kreutz.michal@udimorava.cz

Objednatel : Obecní úřad Velká Polom, Opavská 58, 74764 Velká Polom

Datum	červen 2026	Číslo B.3
Měřítko	1:500	
Archivní číslo	16/2026	