

Vaše značka: 1787/2026-star
Ze dne: 01.07.2026
Č. j.: SMO/588029/26/OD/Bal
Sp. zn.: S-SMO/452392/26/OD/4

– dle rozdělovníku –

Vyřizuje: Ing. Libor Baláš
Telefon: 599 442 317
E-mail: libor.balas@ostrava.cz
Datum: 31.8.2026

VEŘEJNÁ VYHLÁŠKA

Stanovení dopravního značení (trvalého) č.11827/26/Klimkovice

Opatření obecné povahy

Magistrát města Ostravy, odbor dopravy podle § 124 odst. 6 zákona č. 361/2000 Sb. o provozu na pozemních komunikacích, ve znění pozdějších předpisů (dále jen „dopravní zákon“), věcně příslušný a podle § 1 zákona č. 314/2002 Sb., o stanovení obcí s pověřeným obecním úřadem a ustanovení § 12 vyhlášky č. 346/2020 Sb., o stanovení správních obvodů obcí s rozšířenou působností, území obvodů hlavního města Prahy a příslušnosti některých obcí do jiného okresu, místně příslušný úřad obce s rozšířenou působností **stanoví** pro silnice II. a III. třídy a pro místní komunikace I. až IV. třídy ve svém správním obvodu ve smyslu § 77, dopravního zákona, místní úpravu silničního provozu dle situací umístění dopravního značení na silnicích a místních komunikacích v městě Klimkovice v rámci akce

„Stanovení trvalého dopravního značení na silnici II/647 v místě MÚK s dálnicí D1 exit 349“.

Podmínky stanovení:

1. Stanovení bude provedeno podle v příloze doložené situace umístění dopravního značení, odsouhlasené Policií ČR MŘ DI Ostrava pod č.j. KRPT- 166287/ČJ-2026-070706 ze dne 16. 6. 2026.
2. Před realizací dopravního značení budou ověřeny trasy podzemních vedení tak, aby nedošlo k dotčení vedení. Rovněž je třeba respektovat práva vlastníků objektů a nemovitostí na silničním pozemku i mimo něj.
3. Dopravní značení a zařízení užívané podle tohoto stanovení musí splňovat ustanovení § 62 odst. 6 dopravního zákona a vyhlášky č. 294/2015 Sb. provádějící dopravní zákon, musí být v souladu se zásadami pro jeho provádění a umístování dle TP 65, musí být v reflexní úpravě podle ČSN EN 12899-1 a ČSN EN 1436 a lze použít výhradně dopravní značky a zařízení schválené na pozemních komunikacích Ministerstvem dopravy ČR.
4. Stanovená místní úprava provozu bude provedena nejpozději do ukončení přechodné úpravy provozu stanovené opatřením obecné povahy č. j. SMO/461257/26/OD/Bal ze dne 7. 7. 2026.
5. Realizaci trvalé úpravy provozu podle schválené projektové dokumentace zajistí společnost Správa silnic Moravskoslezského kraje, středisko Ostrava, U Studia 2654/33, 700 30 Ostrava – Zábřeh. Za správnost provedení odpovídá Bc. Simona Pospíšilová, tel.: 595 135 934.

Poučení:

Toto stanovení dopravního značení nenahrazuje povolení silničního správního orgánu k užívání komunikace jiným než obvyklým způsobem podle § 25 silničního zákona anebo k uzavěře podle § 24 téhož zákona. Pokud výsledkem řízení ve věci uvedených povolení je odlišná organizace dopravy, než odpovídá tomuto stanovení,

jiná omezení silničního provozu a podobně, musí zodpovědná osoba zajistit změnu stanovení, kterým se značení pro danou akci stanoví, jinak je toto stanovení neplatné a oprávnění z něj vyplývající zanikají. Totéž platí, jestliže úřad (vlastník) příslušný pro navazující pozemní komunikace stanoví přechodnou úpravu v rozporu s tímto stanovením. Toto stanovení dále neřeší úpravy vozovek, problematiku kapacit křižovatek apod., což mohou být faktory jinak ovlivňující zvolenou organizaci dopravy, u které je stanovené dopravním značení jen jednou z podmínek zajištění silničního provozu. Rovněž přiměřenost rozsahu a charakteru akce vůči stanovenému dopravnímu značení garantuje žadatel. Odbor dopravy Magistrátu města Ostravy si vyhrazuje právo stanovení změnit, doplnit anebo zrušit, bude-li to vyžadovat veřejný zájem.

Odůvodnění:

Na základě návrhu města Klimkovice, se sídlem Lidická 1, 742 83 Klimkovice, posoudil Magistrát města Ostravy, odbor dopravy, potřebu stanovení místní úpravy provozu na pozemních komunikacích spočívající v úpravě organizace dopravy na silnici II/647 v prostoru mimoúrovňové křižovatky s dálnicí D1 (exit 349) na území města Klimkovice, a to v rozsahu dle předložené situace dopravního značení.

Důvodem navržené místní úpravy provozu je úprava dopravního režimu v dotčené lokalitě s cílem zvýšení bezpečnosti a plynulosti silničního provozu a zajištění jednoznačné organizace dopravy. Navržené dopravní značení odpovídá místním dopravním podmínkám a zpřehledňuje vedení dopravních proudů v prostoru mimoúrovňové křižovatky.

Správní orgán dospěl k závěru, že navržená místní úprava provozu je v souladu s veřejným zájmem na zajištění bezpečnosti a plynulosti provozu na pozemních komunikacích a představuje přiměřený zásah do užívání dotčené pozemní komunikace. Projekt byl projednán s Policií ČR, MŘ DI Ostrava dne 16. 6. 2026 bez zásadních námitek. Správní orgán proto návrh shledal důvodným.

Rozhodnutí o námitkách:

Ve stanovené lhůtě neuplatnil podle ustanovení § 172 odst. správního řádu u správního orgánu písemné námitky žádný z vlastníků nemovitostí, jejichž práva, povinnosti nebo zájmy související s výkonem vlastnického práva mohou být opatřením obecné povahy přímo dotčeny.

Poučení o odvolání:

Proti rozhodnutí o námitkách se nelze odvolat ani podat rozklad (§ 172 odst. 5 správního řádu). Proti opatření obecné povahy nelze podat opravný prostředek (§ 173 odst. 2 správního řádu). Opatření obecné povahy nabývá účinnosti patnáctým dnem po dni vyvěšení veřejné vyhlášky.



Ing. Břetislav Glumbík
vedoucí odboru dopravy
-elektronicky podepsáno-

Přílohy: - situační výkresy úpravy dopravního značení dle podmínky č.1

Úřad města Klimkovice a Středisko informačních služeb Magistrátu města Ostravy žádáme, aby tuto veřejnou vyhlášku vystavily na dobu 15 dnů na svých úředních deskách.

Rozdělovník:

1. Město Klimkovice, Lidická 1, 742 83 Klimkovice
2. Policie ČR MŘ DI Ostrava, Výstavní 55, 703 49 Ostrava
3. Správa silnic Moravskoslezského kraje, středisko Ostrava, U Studia 2654/33, 700 30 Ostrava – Zábřeh
4. MMO, odbor vnitřních věcí, odd. SIS – zde

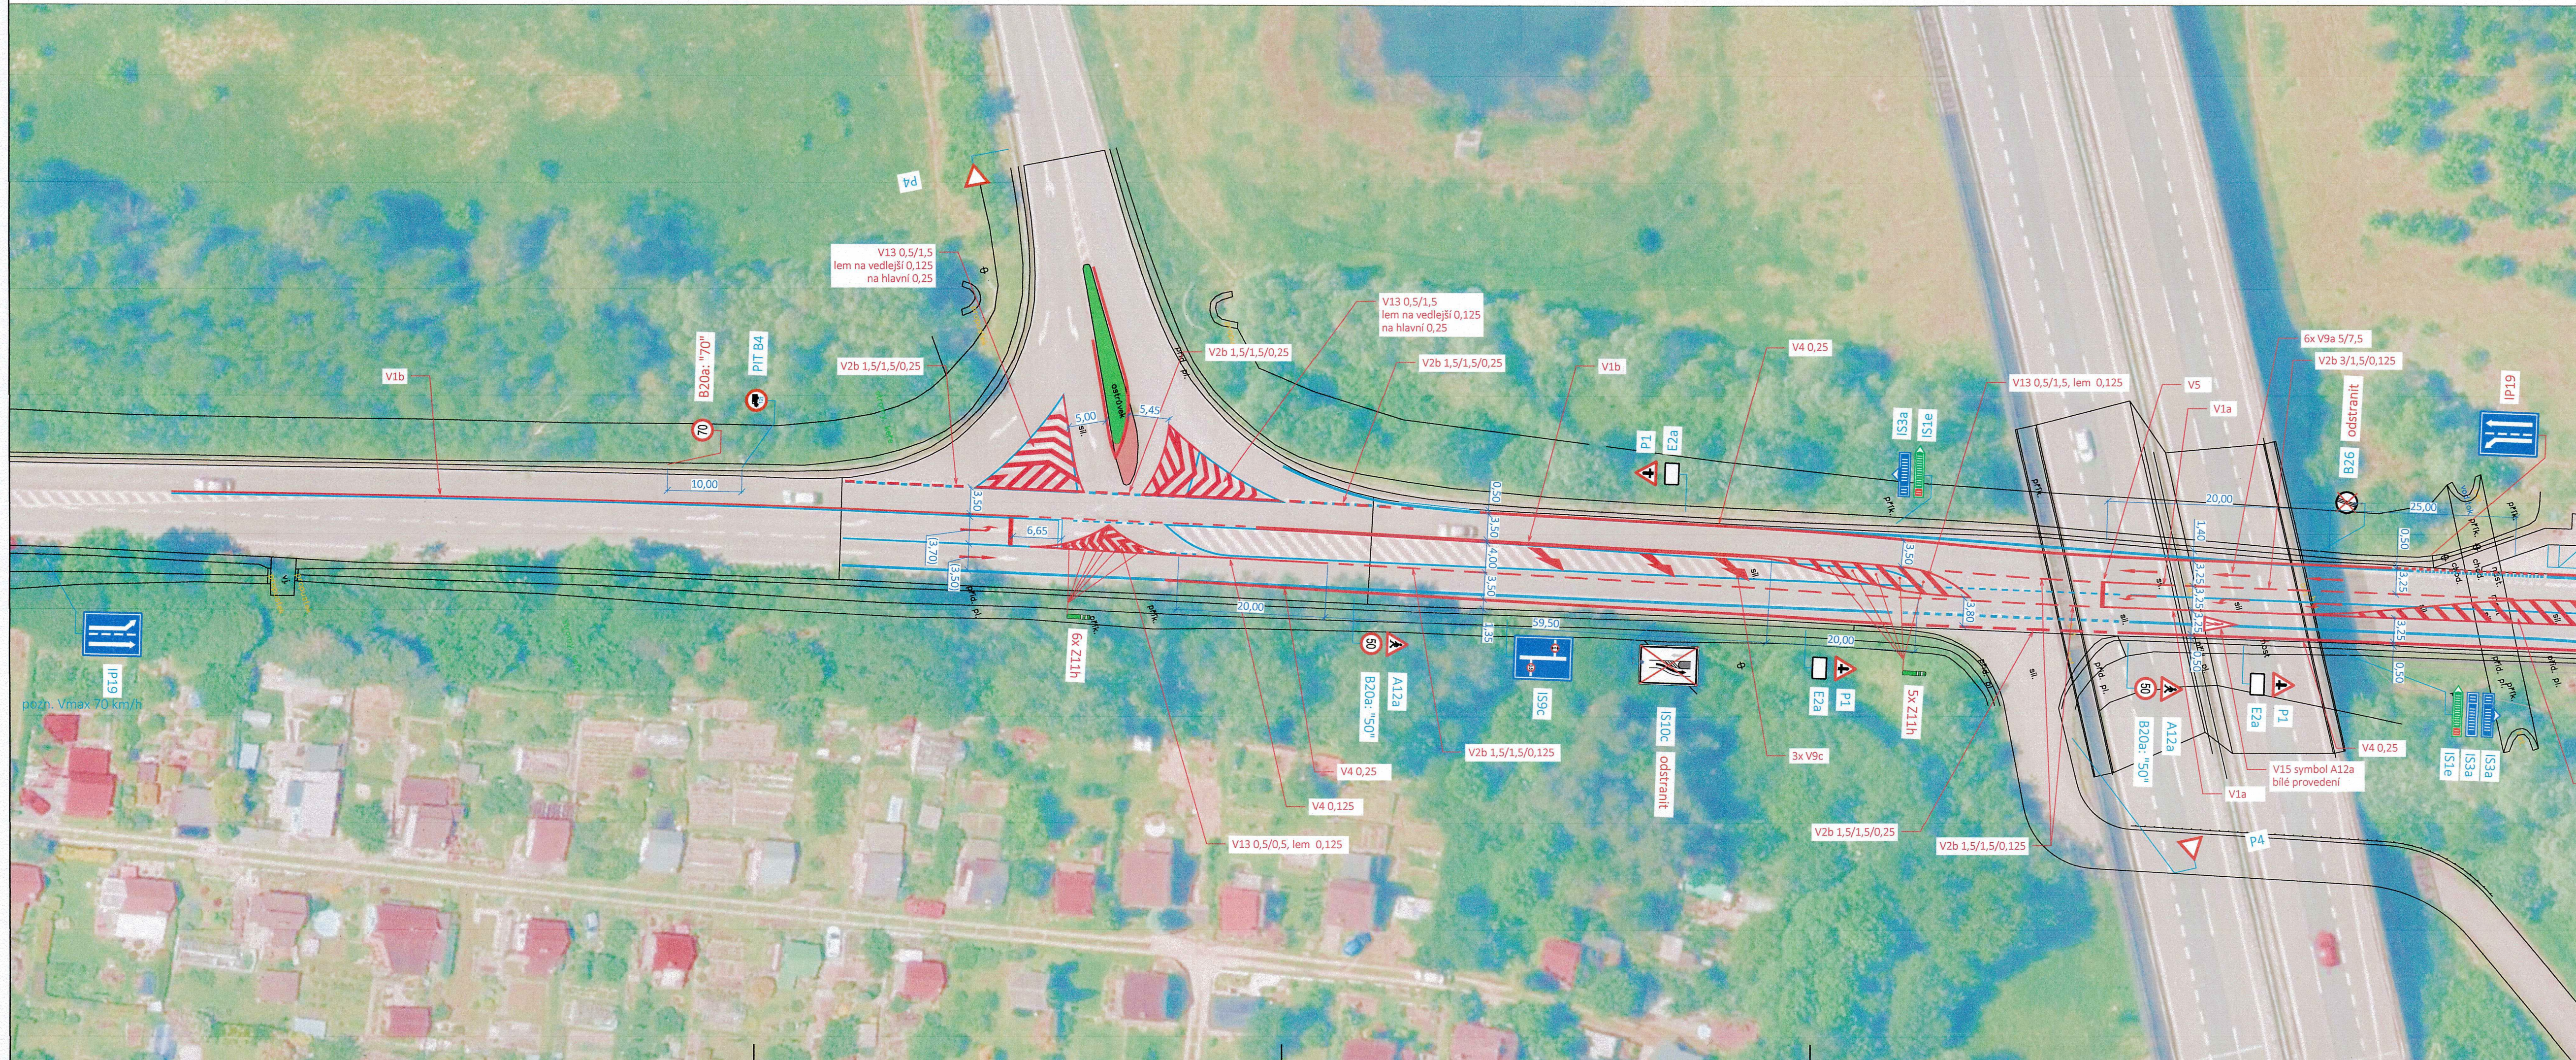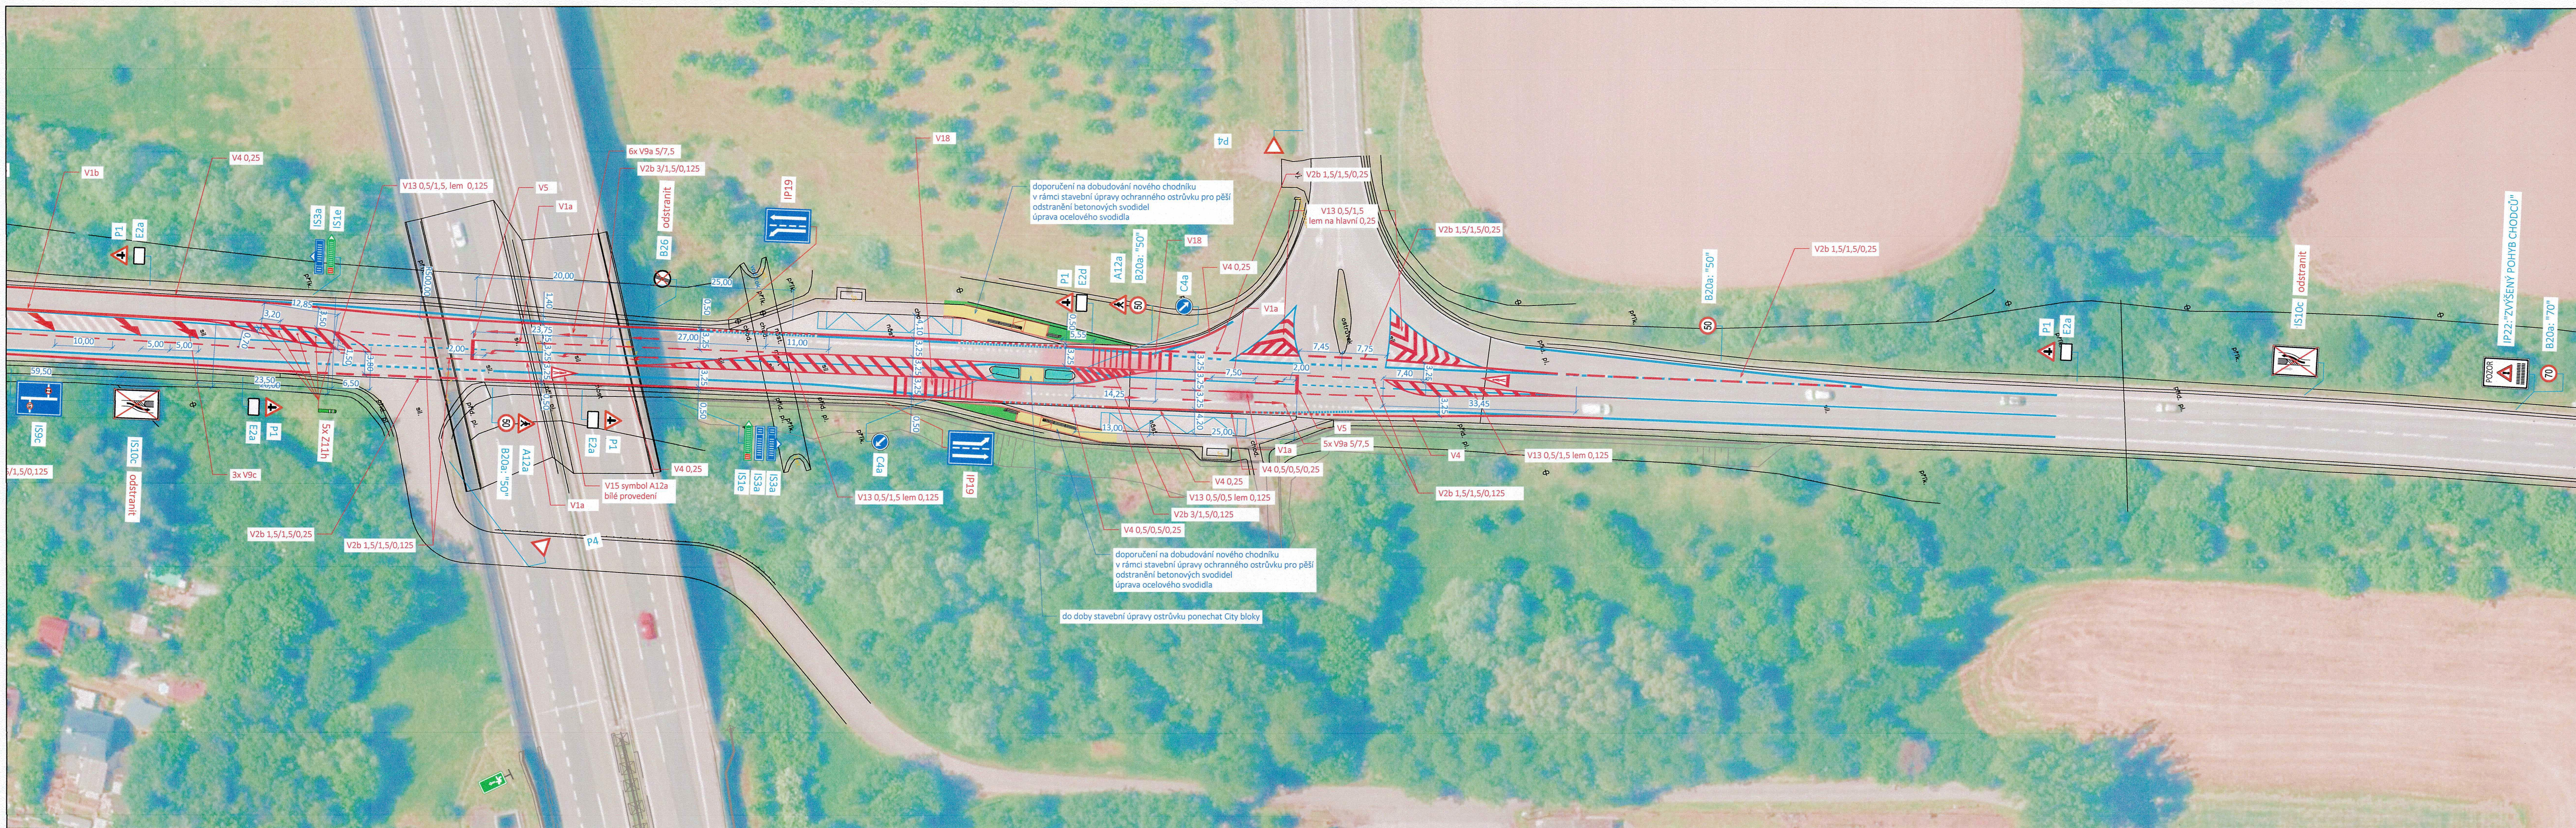

POLICIE ČR
Městské ředitelství
Dopravní inspektorát
Výstavní č. 53
703 49 Ostrava-Vřovice

Odsouhlaseno dne: **16. 06. 2026**
pod č. j.: **LE77-166234/J-2016-DPP/26**
Voducei DMR PCR Ostrava

Platí do:

Souhlas dle § 77/26 zák. č. 86/2000S

16.6.2026

**Správa silnic
Moravskoslezského kraje
úpravníková organizace**

Legenda ploch:

	vozovka
	chodník
	ochranný ostrůvek
	zeleň

Legenda dopravního značení:

stav	návrh	
		vodorovné dopravní značení
P2	P2	svislé dopravní značení
		rušené dopravní značení

Zodp. projektant	ING. NEČAS B.		
Vypracoval	ING. NEČAS B.		
Akce :	Úprava dopravního řešení sil. II/647 u MUK D1 x II/647		
Příloha :	Návrh trvalého dopravního značení - - varianta I		

 INŽENÝRSTVÍ	Ing. Nečas Bedřich IČ: 06743714 tel.: +420 604 166 091 email: necas.bedrich@udimorava.cz datová schránka: mfbijn										
Objednatel : Obec Klimkovice											
<table border="1" style="width: 100%; border-collapse: collapse;"> <tr> <td style="width: 50%;">Stupeň</td> <td>projekt DZ</td> </tr> <tr> <td>Datum</td> <td>duben 2026</td> </tr> <tr> <td>Měřítko</td> <td>1:500</td> </tr> <tr> <td>Archivní číslo</td> <td>.....</td> </tr> </table>	Stupeň	projekt DZ	Datum	duben 2026	Měřítko	1:500	Archivní číslo		<table border="1" style="width: 100%; border-collapse: collapse;"> <tr> <td style="width: 50%;">Číslo</td> <td>B. 1</td> </tr> </table>	Číslo	B. 1
Stupeň	projekt DZ										
Datum	duben 2026										
Měřítko	1:500										
Archivní číslo											
Číslo	B. 1										