

Vaše značka:

Ze dne: 13.08.2026

Č. j.: SMO/594724/26/OD/Bal

– dle rozdělovníku –

Sp. zn.: S-SMO/546321/26/02/OD/3

Vyřizuje: Ing. Libor Baláš

Telefon: 599 442 317

E-mail: libor.balas@ostrava.cz

Datum: 2.9.2026

VEŘEJNÁ VYHLÁŠKA

Opatření pro zajištění bezpečnosti silničního provozu

Opatření obecné povahy

podle §§ 171-173 zákona č. 500/2004 Sb. správní řád, ve znění pozdějších předpisů (dále jen „správní řád“) a podle § 77, odst. 5, zákona č. 361/2000 Sb. o provozu na pozemních komunikacích a změnách některých zákonů (zákon o silničním provozu), ve znění pozdějších předpisů (dále jen „dopravní zákon“).

Stanovení dopravního značení (dočasného) č. 7211/26/Velká Polom

Magistrát města Ostravy, odbor dopravy, podle § 124 odst. 6 zákona č. 361/2000 Sb. dopravního zákona ve znění pozdějších předpisů, věcně příslušný podle ust. § 1 zákona č. 314/2002 Sb. o stanovení obcí s pověřeným obecním úřadem a ust. § 12 vyhlášky č. 346/2020 Sb., o stanovení správních obvodů obcí s rozšířenou působností, území obvodů hlavního města Prahy a příslušnosti některých obcí do jiného okresu, místně příslušný úřad obce s rozšířenou působností stanoví pro silnice II. – III. tř. a pro místní komunikace I. – IV. tř. ve svém správním obvodu ve smyslu § 77 zákona č. 361/2000 Sb., dopravního zákona ve znění pozdějších předpisů, přechodnou úpravu silničního provozu v souvislosti s akcí:

„Oprava vozovky ve Velké Polomi“.

Podmínky příkazu:

1. Stanovení bude provedeno podle příloh ověřené Policií ČR, MŘ DI Ostrava pod č.j. KRPT-173591/ČJ-2026-070706 ze dne 24. 6. 2026.
2. Po uplynutí doby stanovené v bodě č. 6 příkazu bude dopr. značení a zařízení včetně změn v této souvislosti vyvolaných uvedeno do původního stavu.
3. Dopravní značení a zařízení užitá podle tohoto stanovení musí splňovat ustanovení § 62, odst. 6, dopravního zákona a vyhlášky č. 294/2015 Sb. Provádějící dopravní zákon, musí být v souladu se zásadami pro jeho provádění a umístování, TP 66, musí být celoreflexní podle ČSN EN 12899-1 a ČSN EN 1436 a lze použít výhradně dopravní značky a zařízení schválené k užívání na pozemních komunikacích Ministerstvem dopravy ČR.
4. Značení instalované podle stanovení s výjimkou změn stávajících značek bude provedeno přenosným svislým dopravním značením na červenobíle pruhovaných nosičích, bude respektovat průjezdný (průchozí) profil a rovněž respektovat práva vlastníků objektů a nemovitostí na silničním pozemku i mimo něj. Bude rovněž staticky zabezpečeno a samotné nesmí tvořit překážku sil. provozu.
5. Dopravní značení na silnicích II.-III. tř. a místních komunikacích I. a IV. tř. dle stanovení bude realizováno výhradně až po převzetí dotčeného úseku komunikace k realizaci od vlastníka, resp. od jejího správce, po uvedení do původního stavu bude zajištěno předání zpět vlastníkově (správci).

6. Termín realizace: **29. 6. 2026 – 7. 10. 2026.**
7. Po dobu uvedenou v bodě č. 6 bude dopravní značení a zařízení udržováno ve stavu odpovídajícím tomuto stanovení a platným zásadám pro jeho provádění.
8. Dočasné dopravní značení zajistí společnost COMBIN BANSKÁ ŠTIAVNICA, s.r.o., Kysihýbelská 29, 969 01 Banská Štiavnica, Slovensko. Za splnění podmínek pro stanovení dočasného dopravního značení zodpovídá Ing. Ľubor Vaňo, tel. +421 456 949 021.

Poučení:

Toto stanovení dopravního značení nenahrazuje povolení silničního správního orgánu k užívání komunikace jiným než obvyklým způsobem podle § 25 silničního zákona anebo k uzávěře podle § 24 téhož zákona. Pokud výsledkem řízení ve věci uvedených povolení je odlišná organizace dopravy, než odpovídá tomuto stanovení, jiná omezení silničního provozu a podobně, musí zodpovědná osoba zajistit změnu stanovení, kterým se značení pro danou akci stanoví, jinak je toto stanovení neplatné a oprávnění z něj vyplývající zanikají. Odbor dopravy Magistrátu města Ostravy si vyhrazuje právo toto stanovení změnit, doplnit nebo zrušit, bude-li to veřejný zájem vyžadovat.

Odůvodnění:

Účelem tohoto opatření obecné povahy je stanovení přechodné úpravy provozu na pozemních komunikacích spočívající v umístění přechodného dopravního značení v souvislosti s realizací výše uvedené stavby. Místo realizace stavby se nachází v katastrálním území Velká Polom. Přechodná úprava provozu je navržena na silnici II/465, silnici III/46610, silnici III/46612 a na navazujících místních komunikacích v obci Velká Polom. V souvislosti s realizací stavebních prací bude provoz na dotčených pozemních komunikacích organizován po etapách v několika dopravních režimech. V jednotlivých úsecích bude provoz buď omezen, nebo zcela vyloučen formou úplné uzavírky, a to vždy v návaznosti na postup stavebních prací a v rozsahu dle schválené projektové dokumentace dopravního značení. Navržená přechodná úprava provozu je nezbytná k zajištění bezpečnosti a plynulosti silničního provozu v dotčeném území, k ochraně osob pohybujících se v prostoru stavby a současně k zajištění bezpečnosti pracovníků provádějících stavební práce. Navržené řešení představuje přiměřené omezení provozu nezbytné pro dosažení sledovaného účelu. Projekt dopravního značení byl projednán s Policií ČR, MŘ DI Ostrava dne 24. 6. 2026 bez zásadních připomínek.

Rozhodnutí o námitkách:

Podle ustanovení § 77, odst. 5 dopravního zákona při stanovení přechodné úpravy provozu na pozemních komunikacích příslušný správní úřad nedoručuje návrh opatření obecné povahy a nevyzývá dotčené osoby k podání připomínek nebo námitek.

Poučení o odvolání:

Proti opatření obecné povahy nelze podat opravný prostředek (§ 173 odst. 2 správního řádu). Opatření obecné povahy nabývá účinnosti pátým dnem po dni vyvěšení veřejné vyhlášky (§ 77 odst. 5 dopravního zákona).

Ing. Břetislav Glumbík
vedoucí odboru dopravy
-elektronicky podepsáno-


Přílohy: - situace dopravního značení dle textu

Úřad obce Velká Polom a Středisko informačních služeb Magistrátu města Ostravy žádáme, aby tuto veřejnou vyhlášku vystavily na dobu 15 dnů na svých úředních deskách.



Rozdělovník:

1. COMBIN BANSKÁ ŠTIAVNICA, s.r.o., Kysihýbelská 29, 969 01 Banská Štiavnica, Slovakia
2. Policie ČR, MŘ DI Ostrava, Výstavní 55, 703 49 Ostrava-Vítkovice
3. Správa silnic Moravskoslezského kraje, středisko Ostrava, U Studia 2654/33, 700 30 Ostrava – Zábřeh
4. Obec Velká Polom, Opavská 58, 747 64 Velká Polom
5. MMO, odbor vnitřních věcí, oddělení SIS – zde



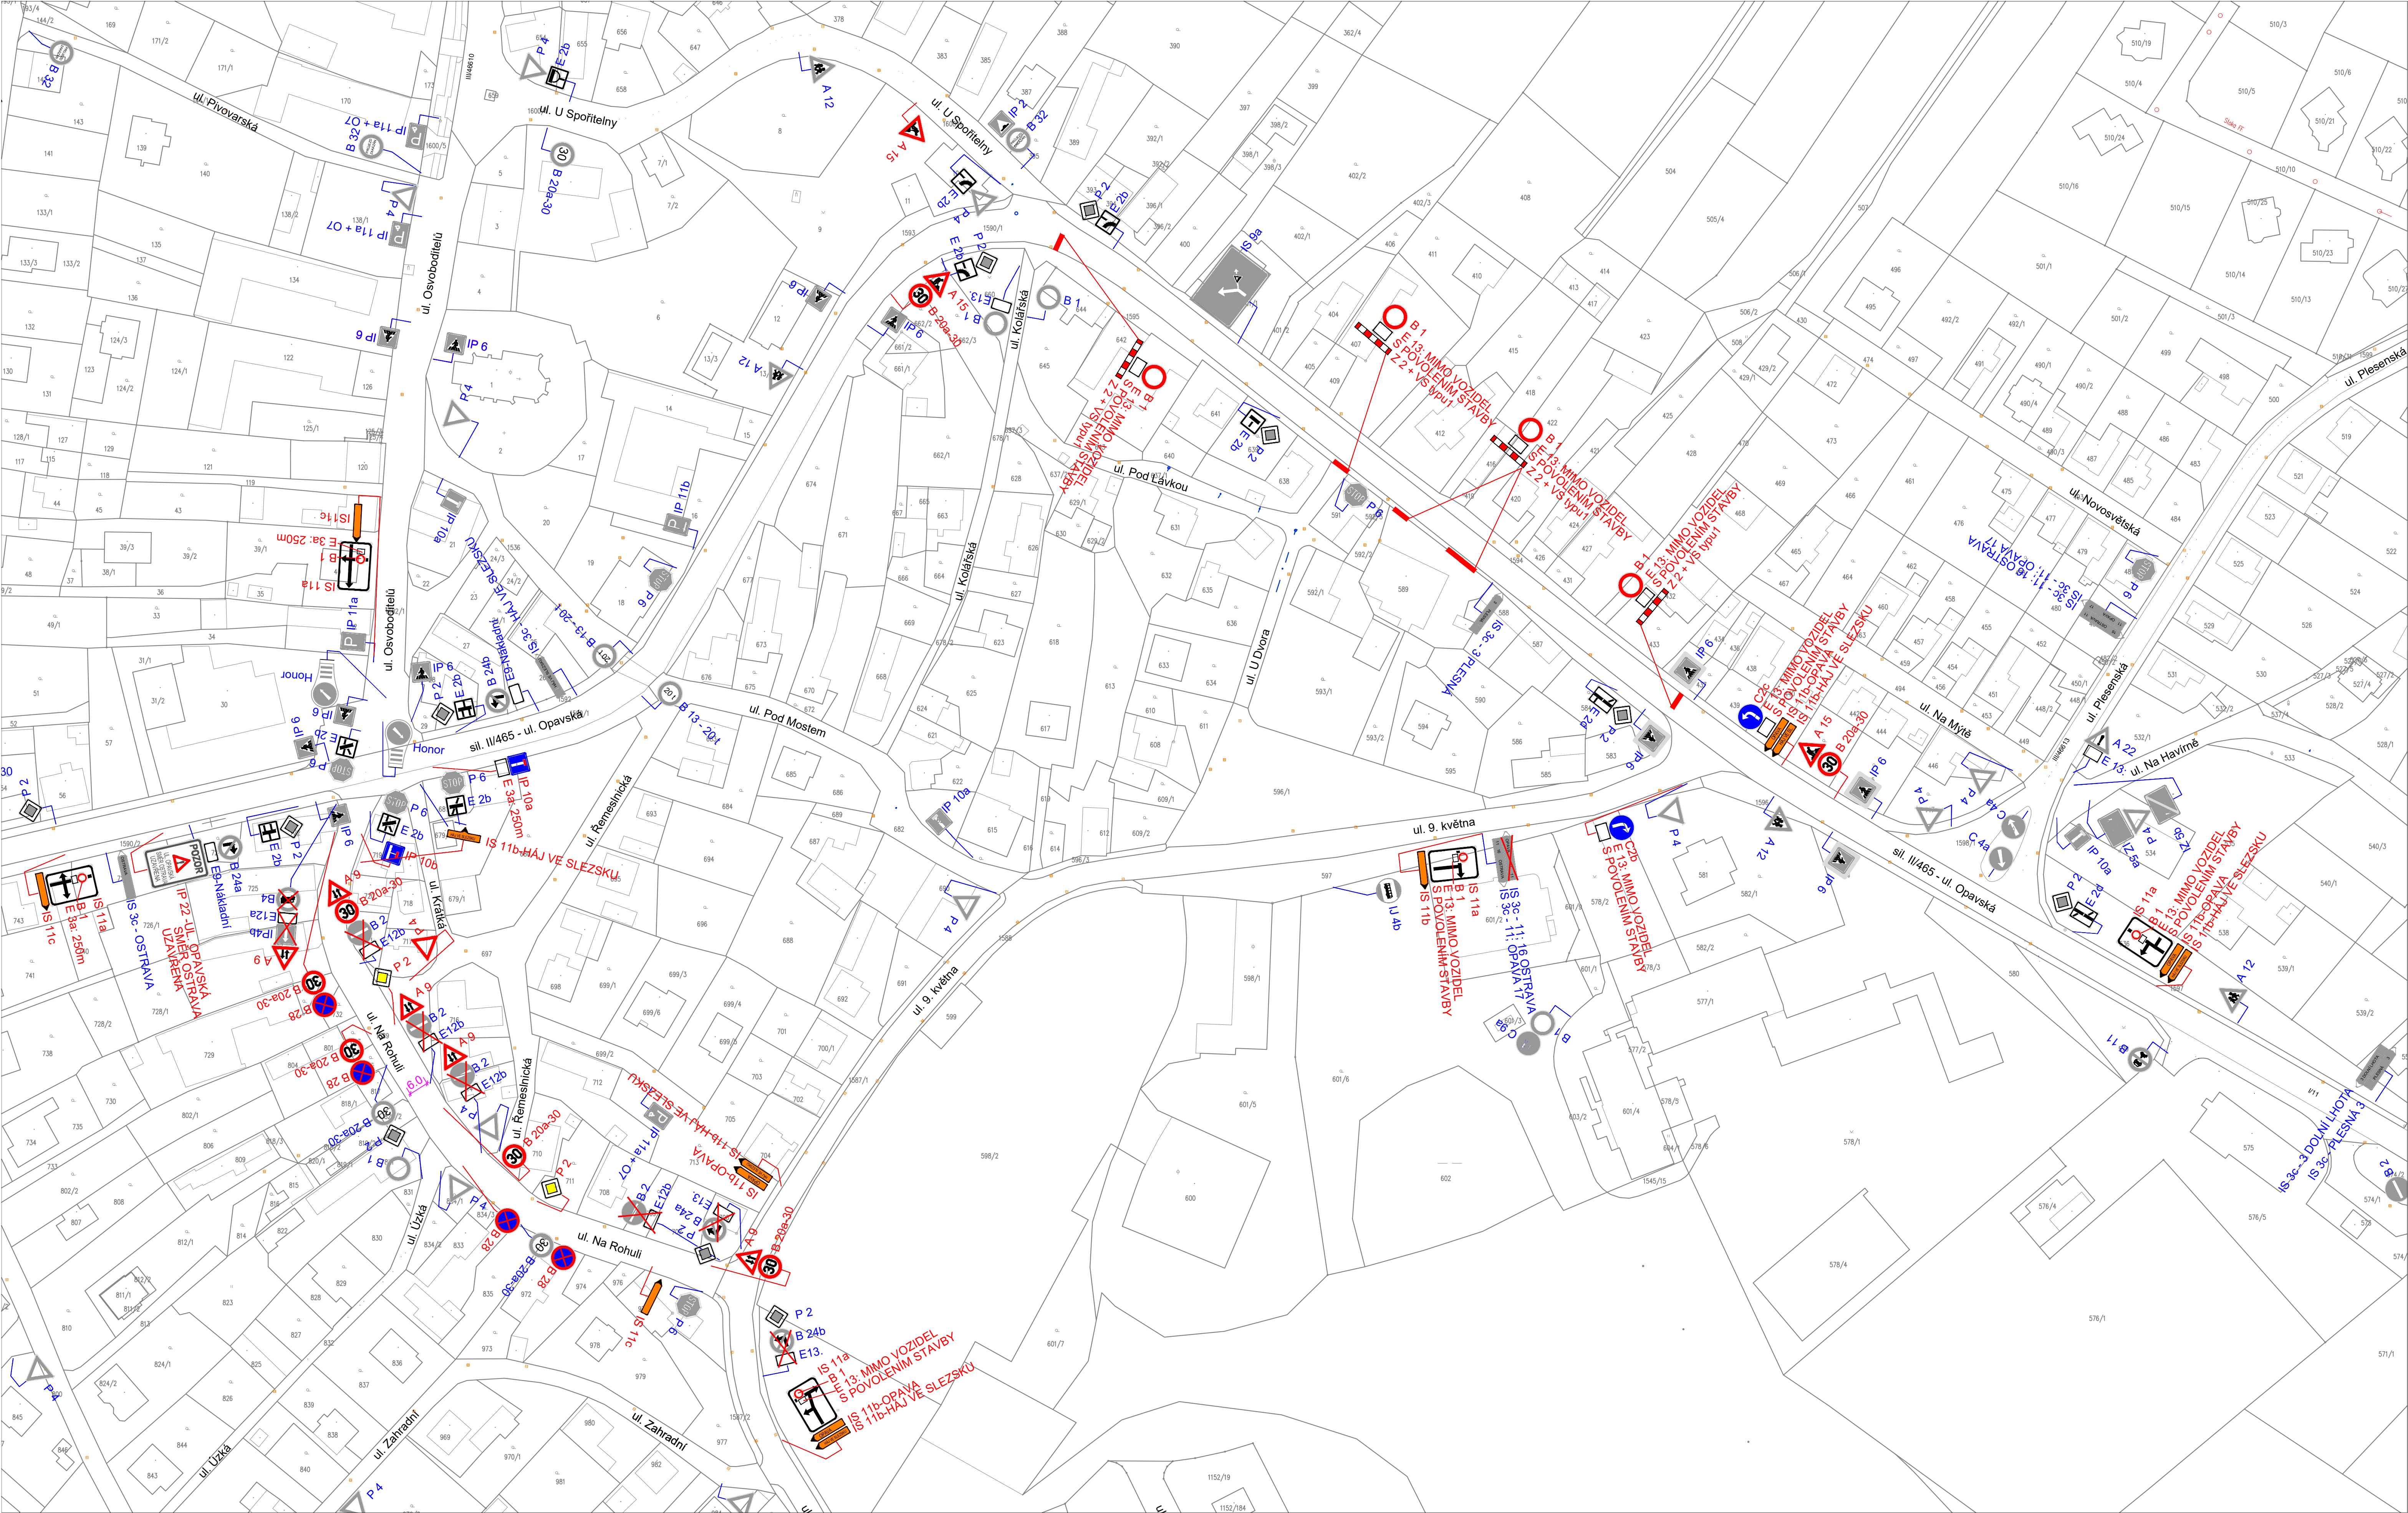


- LEGENDA :
- P 4 ▼ STÁVAJÍCÍ SVISLÉ DOPRAVNÍ ZNAČENÍ
 - A 15 ▲ NAVRŽENÉ PŘECHODNÉ SVISLÉ DOPRAVNÍ ZNAČENÍ

POZNÁMKA :

STÁVAJÍCÍ DOPRAVNÍ ZNAČENÍ JE ZAKRESLENO
V ROZSAHU NUTNÉM PRO NÁVRH.

Zodp. projektant	JIRÍ BRĚNEK	Jirí Brenek projektová činnost Na Obecní 1528/10, 700 30 Ostrava-Hrabůvka IČ : 11550337 tel.: 737331962												
Vypracoval	JIRÍ BRĚNEK													
Kreslil	JIRÍ BRĚNEK													
Kontrola	JIRÍ BRĚNEK													
Stavba :			Objednatel: COMBIN BANKA STAVNICA, s.r.o., Kynbalská 20, 999 01 Banánská Stavenka <table><tr><td>Datum</td><td>Červen, 2026</td><td rowspan="5">Číslo výkresu</td></tr><tr><td>Měřítko</td><td>1 : 1000</td></tr><tr><td>Číslo</td><td>DIO</td></tr><tr><td>Archivní číslo</td><td>121/2026</td></tr><tr><td></td><td></td></tr></table>	Datum	Červen, 2026	Číslo výkresu	Měřítko	1 : 1000	Číslo	DIO	Archivní číslo	121/2026		
Datum	Červen, 2026	Číslo výkresu												
Měřítko	1 : 1000													
Číslo	DIO													
Archivní číslo	121/2026													
ŘEŠENÍ ODVODU A ČIŠTĚNÍ ODPADNÍCH VOD V OBCI VELKÁ POLOM - PŘECHODNÉ DOPRAVNÍ ZNAČENÍ														
PMloha :														
Síl. II/465 - ul. Opavská - uzavírka komunikace a vyznačení objízdné trasy														

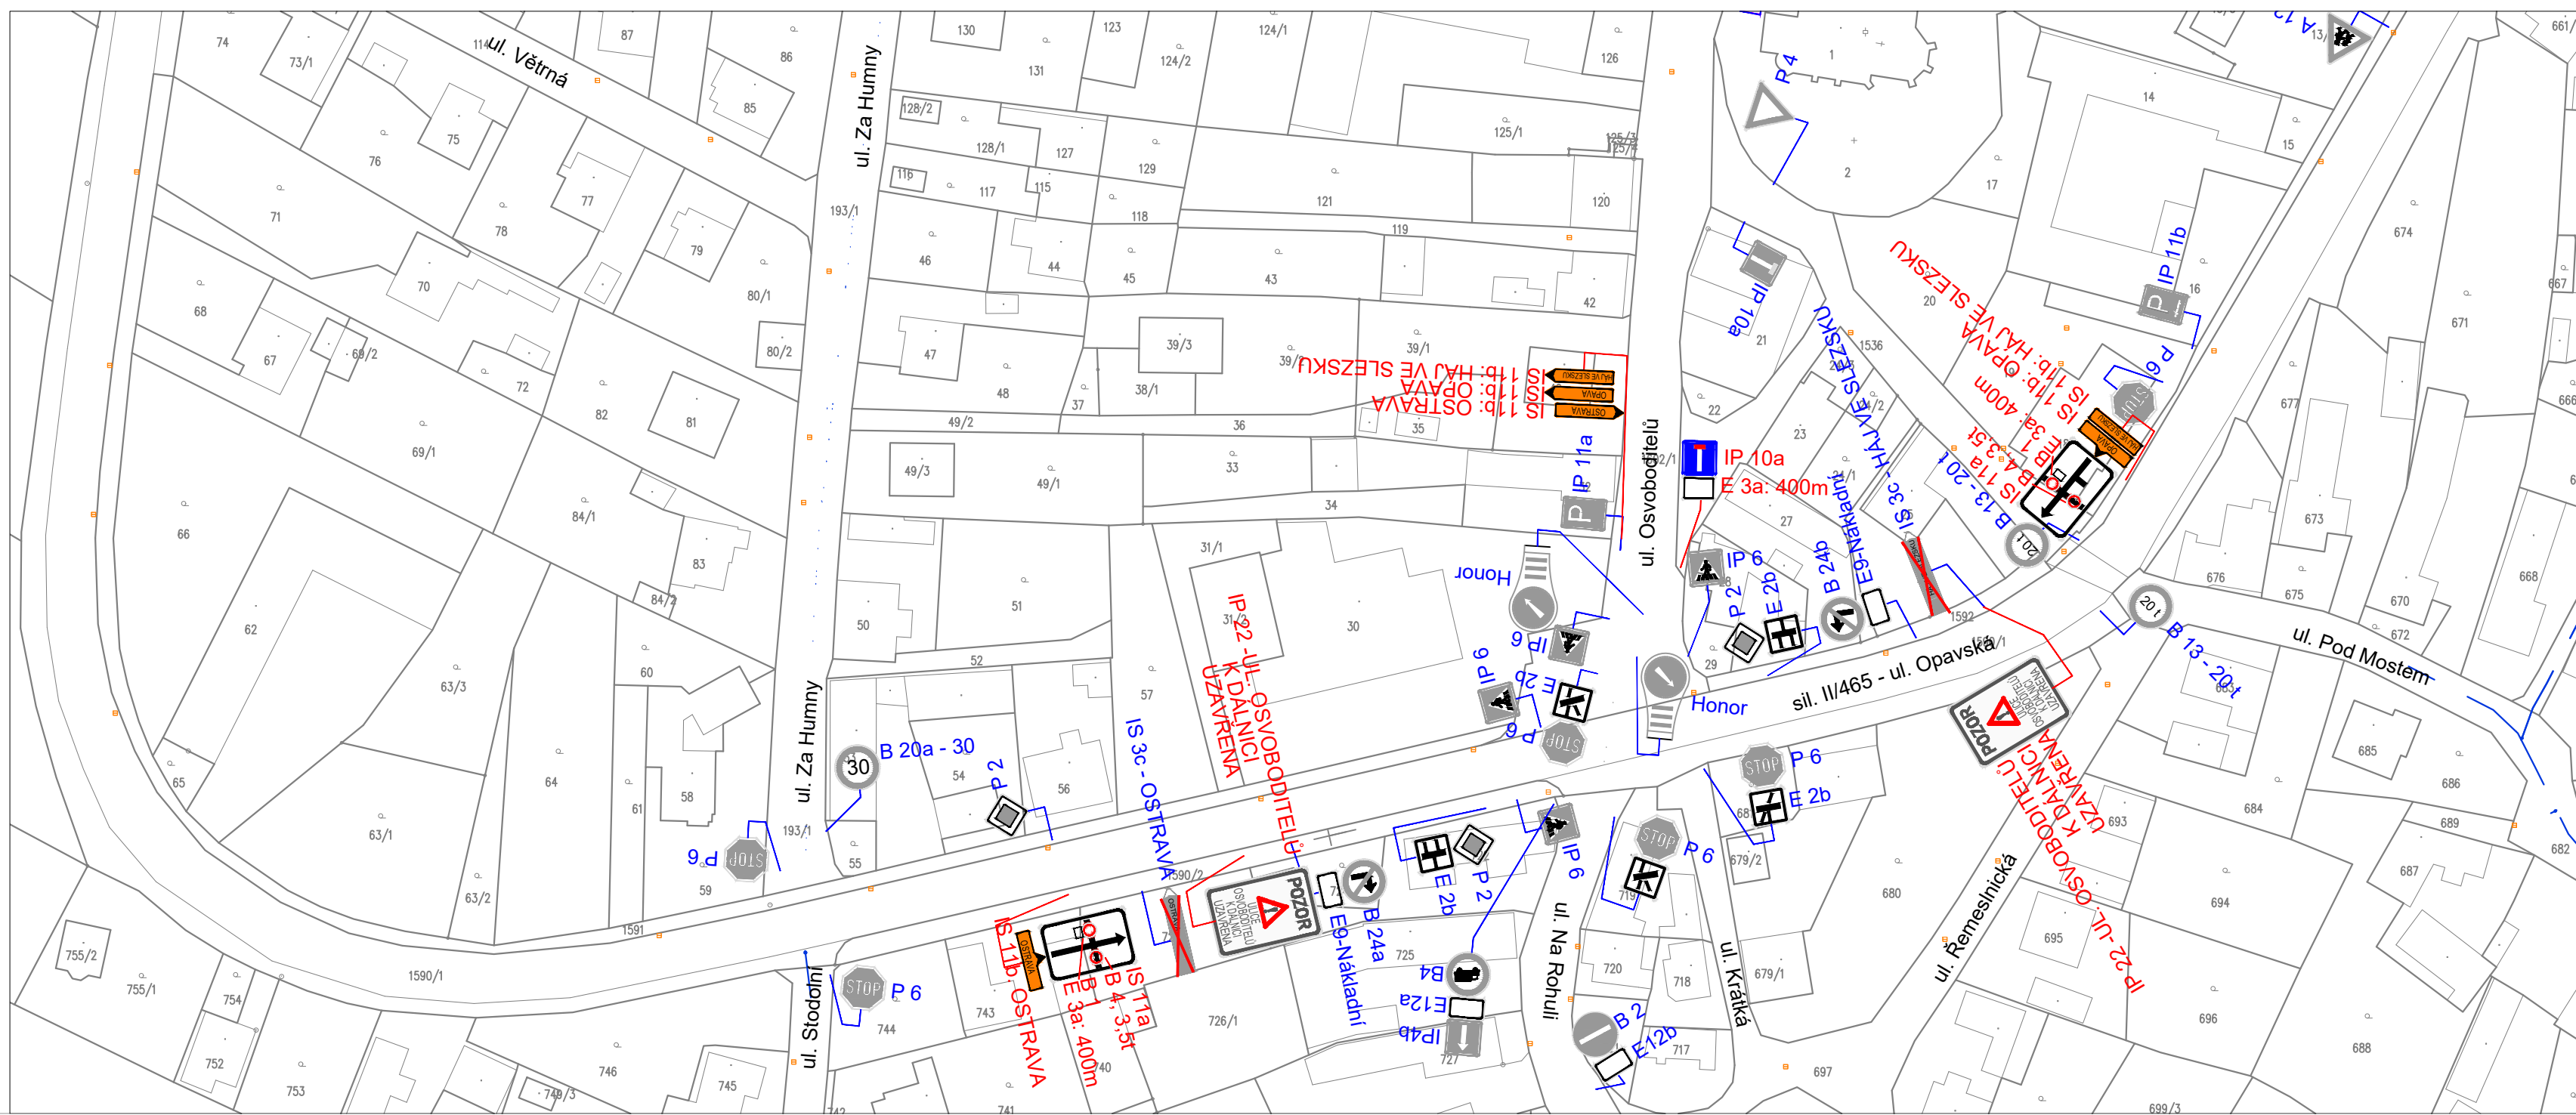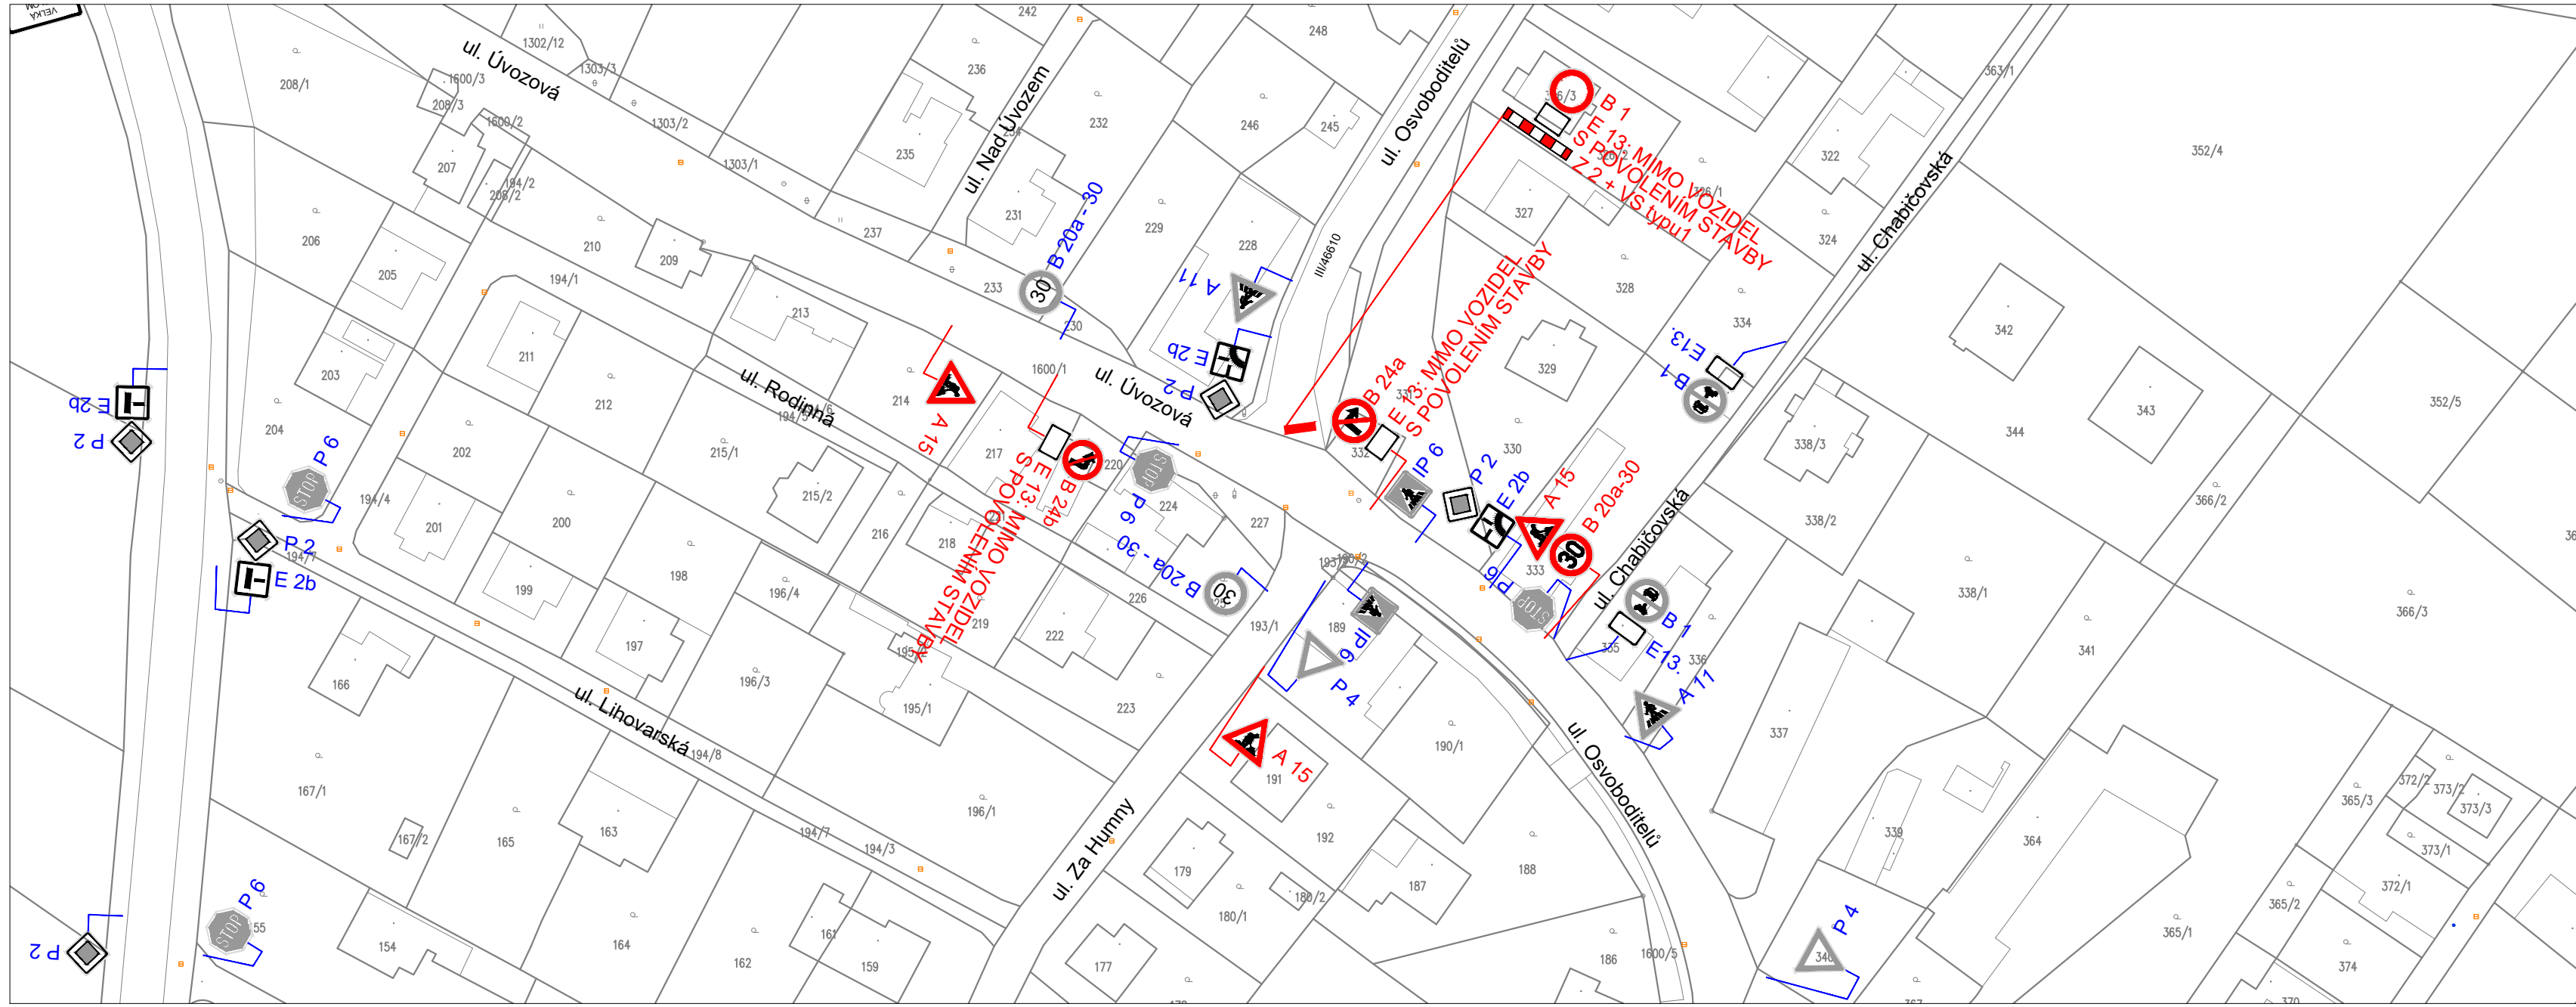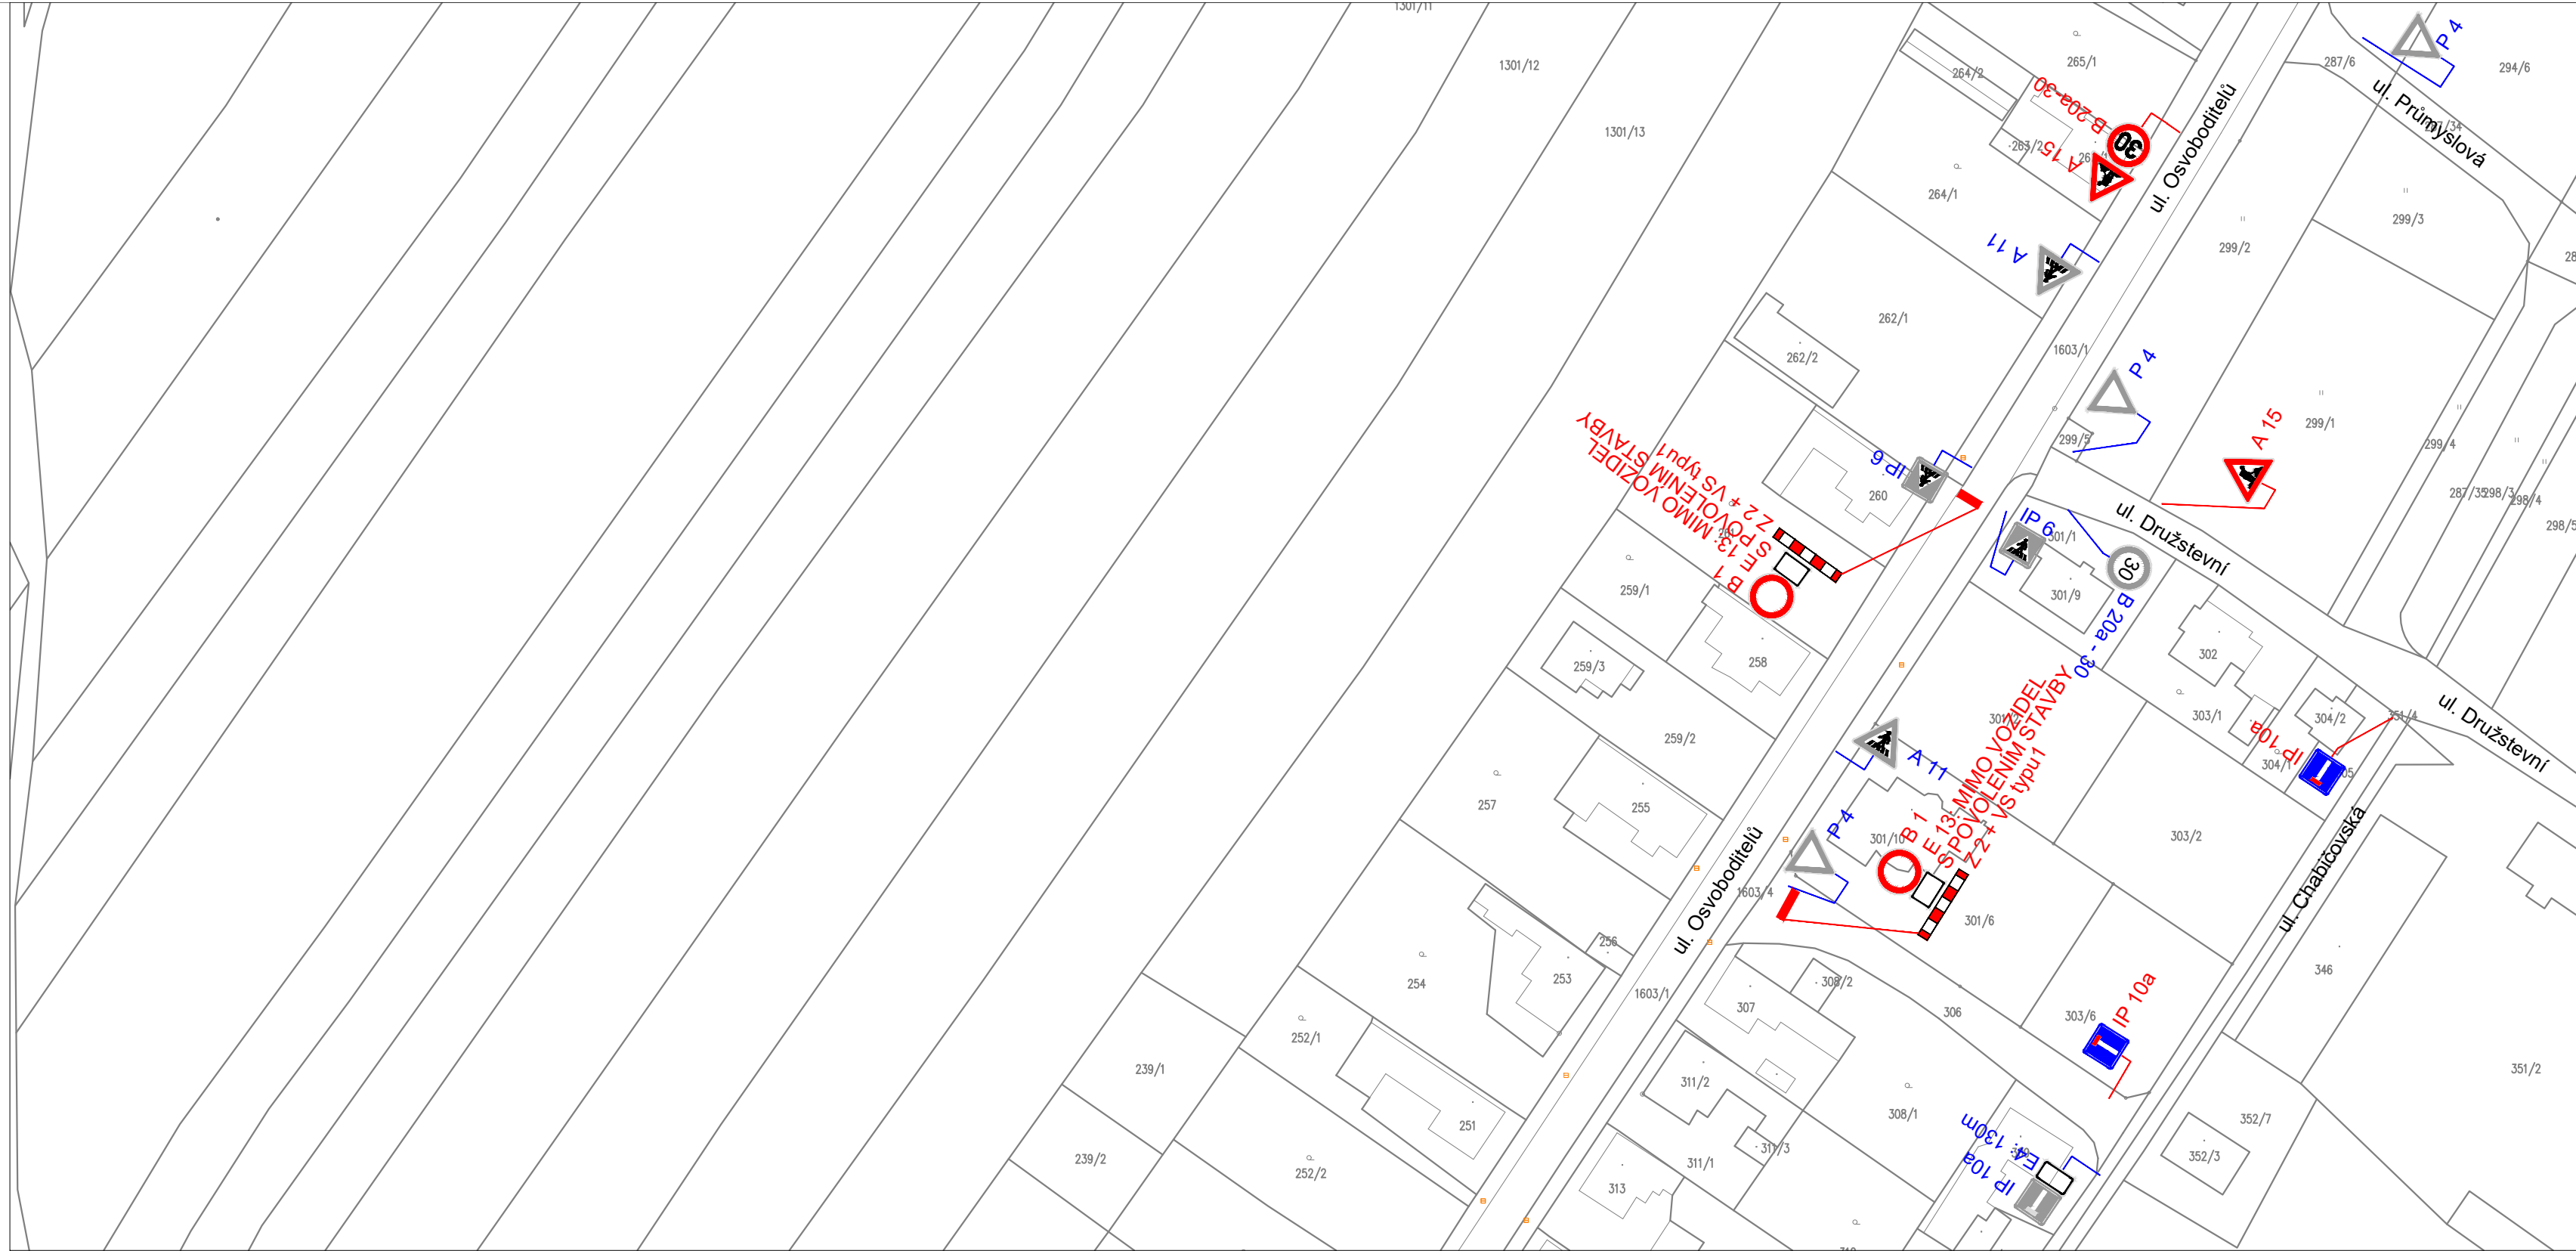

P4  STÁVAJÍCÍ SVISLÉ DOPRAVNÍ ZNAČENÍ

A 15  NAVRŽENÉ PŘECHODNÉ SVISLÉ DOPRAVNÍ ZNAČENÍ

POZNÁMKA : STÁVÁJÍCÍ DOPRAVNÍ ZNAČENÍ JE ZAKRESLENO V ROZSAHU NUTNÉM PRO NÁVRH.																
<i>odp. projektant</i> JIŘÍ BŘENEK	<i>upravitel</i> JIŘÍ BŘENEK		Jiří Břenek projektová činnost Na Obecní 1528/10, 700 30 Ostrava-Hrabůvka IČ : 11550357 tel.: 727331962													
<i>revizní</i> JIŘÍ BŘENEK	JIŘÍ BŘENEK															
<i>kontrola</i> JIŘÍ BŘENEK																
Návrh : REŠENÍ ODVODU A ČIŠTĚNÍ ODPADNÍCH VOD V OBCI VELKÁ POLOM - PŘECHODNÉ DOPRAVNÍ ZNAČENÍ				Objednatel: COMEN BANKA STAVBA, s.r.o. Jihlavská 22, 580 01 Stáří (Stará Starávka)												
Přehled : Sít. II/446610 - ul. Ovoboditelů - uzavírka komunikace a vyznačení objízdné trasy				<table border="1"> <tr> <td>Datum</td> <td>Červen, 2026</td> <td>Číslo výkresu</td> </tr> <tr> <td>Metříko</td> <td>1 : 1000</td> <td></td> </tr> <tr> <td>Čet</td> <td>DIO</td> <td></td> </tr> <tr> <td>Archivní číslo</td> <td>121/2026</td> <td></td> </tr> </table>	Datum	Červen, 2026	Číslo výkresu	Metříko	1 : 1000		Čet	DIO		Archivní číslo	121/2026	
Datum	Červen, 2026	Číslo výkresu														
Metříko	1 : 1000															
Čet	DIO															
Archivní číslo	121/2026															

