

Vaše značka:

Ze dne:

Rozdělovník

Č. j.: SMO/621161/26/OD/pro

Sp. zn.: S-SMO/577945/26/OD/3

Vyřizuje: Ing. Tomáš Procházka

Telefon: 599 442 390

E-mail: tomas.prochazka@ostrava.cz

Datum: 11.9.2026

VEŘEJNÁ VYHLÁŠKA

Modernizace tramvajové trati na ul. Vítkovická, Ostrava, etapa III.

Opatření obecné povahy

podle §§171-173 zákona č. 500/2004 Sb. správní řád, ve znění pozdějších předpisů a podle §77, odst. 5, zákona č. 361/2000 Sb. o provozu na pozemních komunikacích a změnách některých zákonů (zákon o silničním provozu), ve znění pozdějších předpisů

Příkaz o dopravním značení (dočasném)

Odbor dopravy Magistrátu města Ostravy podle §124, odst. 6, zákona č. 361/2000 Sb. ve znění pozdějších předpisů věcně příslušný a podle §2, zákona č. 314/2002 Sb. a §19, vyhlášky č. 388/2002 Sb. místně příslušný úřad obce s rozšířenou působností **stanoví** pro silnice II.-III. tř. a pro místní komunikace I.-II. tř. ve svém územním obvodu ve smyslu §77, zákona č. 361/2000 Sb. ve znění pozdějších předpisů, se souhlasem DI MŘ Policie ČR Ostrava č.j. KRPT-3125-188/ČJ-2026-070706 přechodnou úpravu sil. provozu takto:

Příkaz o dopravním značení č.

7199 / 26

ul. Vítkovická, 28.října ...

Podmínky příkazu:

1. Příkaz bude proveden podle ověřených příloh: **Modernizace TT na ul. Vítkovická, Ostrava, Etapa III – část 1 + dtto etapa III – část 2 (2x výkr. příl. zprac. NVB LINE s. r. o., 20. 7. 2026, formáty 7A4 + 8A4) + Revitalizace Náměstí republiky, Etapa XII – část 2 (1x výkr. příl. zprac. NVB LINE, formát 4A4) + dtto Etapa IX.A-2, Detail č. 4, výřez) .**
2. Po uplynutí doby stanovené v bodě č. 6 příkazu bude dopr. značení a zařízení včetně změn v této souvislosti vyvolaných uvedeno do původ. stavu.
3. Dopravní značení a zařízení užitá podle tohoto příkazu musí splňovat ustanovení §62, odst. 6, zákona č. 361/2000 Sb. ve znění pozdějších předpisů, musí být v souladu se zásadami pro

- jeho provádění a umístování, musí být celoreflexní a lze použít výhradně dopravní značky a zařízení schválené k užívání na pozem. komunikacích Ministerstvem dopravy a spojů ČR.
4. Značení instalované podle příkazu s výjimkou změn stávajících značek bude provedeno přenosným svislým dopravním značením na červenobíle pruhovaných nosičích, bude respektovat průjezdný (průchozí) profil a rovněž respektovat práva vlastníků objektů a nemovitostí na silničním pozemku i mimo něj. Bude rovněž staticky zabezpečeno a samotné nesmí tvořit překážku sil. prov.
 5. Dopravní značení na silnicích II.-III. tř. a místních komunikacích I. a II. tř. dle tohoto příkazu bude realizováno výhradně až po převzetí dotčeného úseku komunikace k realizaci od vlastníka, resp. od jejího správce, po uvedení do původního stavu bude zajištěno předání zpět vlastníkovi (správci).
 6. Termín realizace: **17. 9. 2026 – 18. 10. 2026Etapa III-část 1 + Etapa III-část 2**
19. 10. 2026 – 6. 11. 2026Etapa III-část 1 + Etapa XII-část 2
Pokud opatření nenabude účinnosti do očekávaného data zahájení realizace, platí přednostně pro zahájení realizace pozdější datum nabytí účinnosti. Datum ukončení realizace se vlivem toho neprodlužuje!
 7. Po dobu uvedenou v bodě č. 6 bude dopravní značení a zařízení udržováno ve stavu odpovídajícím tomuto příkazu a platným zásadám pro jeho provádění a po tuto dobu musí být současně osazeny dopravní značky a zařízení dle stanovení jiných úřadů na těch navazujících pozemních komunikacích, kde to příslušnost daná §77, zák. č. 361/2000 Sb. popř. dalšími předpisy vyžaduje a kde to vyplývá z přílohy.
 8. Pro termín dle podm. č. 6 (po nabytí účinnosti) platí v případě ul. Vítkovické přednostně povolení odboru dopravy MMO jako příslušného silničního správ. úřadu vydané podle §24, zákona č. 13/1997 Sb. ve znění pozdějších předpisů pro uzavírku této komunikace na základě samostatně podané žádosti. Bez pravomocného povolení k uzavírkám není přípustné přechodnou úpravu sil. provozu použít.
 9. Zde stanovená přechodná úprava platí i pro pokračování st. prací na akci „Revitalizace Nám. Republiky“, pro kterou byla naposledy stanovena přech. úprava č. 7007/26 stejné odpovědné osoba a nahrazena společnou přech. úpravou č. 7171/26 pro modernizaci TT v ul. Vítkovické. Z výkr. přílohy Etapa IX.A-2, která byla součástí opatření č. 7007/26 se použije Detail č. 4 pro termín 19.10-6.11.2026 (tzn. společně s výkr. příl. Etapa III-část 1 + Etapa XII-část 2). Cíle „Frýdek-Místek“ a „Ul. Vítkovická“ na přechodném DZ budou umístěny i na sil. I/56 (po projednání) před odbočením vpravo na rampu II/479 ul. Haly Tatran, tzn. platí i rukou vepsané DZ v přílohách!

Za splnění podmínek tohoto příkazu zodpovídá:

právník osoba IMOS Brno, a.s., se sídlem Olomoucká 704/174, Černovice, 627 00 Brno, IČ: 25322257, prostřednictvím právnické osoby NVB LINE s.r.o., se sídlem Cukrovar 716, 768 21 Kvasice, IČ:26979675, odpovědný pracovník: Tibor Mrázek, (IMOS), tel. 602 579 949, Ing. Denisa Ševčíková (NVB LINE), tel. 771 225 478, e-mail: DSevcikova@nvblincz.

Poučení:

Při nedodržení podmínek příkazu může být na základě ustanovení §42 a, b, zákona č. 13/1997 Sb., o pozemních komunikacích, ve znění pozdějších předpisů, postupováno vůči odpovědné osobě výzvou osoby pověřené výkonem státního dozoru a při zjištěném neplnění povinností daných uvedeným zákonem i uložením sankce silničním správním úřadem.. Tento příkaz o dopravním značení nenahrazuje povolení silničního správního orgánu k užívání komunikace jiným než obvyklým způsobem podle §25, zákona č. 13/1997 Sb., ve znění pozdějších předpisů, anebo k uzavírce podle §24 téhož zákona. Pokud výsledkem řízení ve věci uvedených povolení je odlišná organizace dopravy než odpovídá tomuto příkazu, jiná omezení sil. provozu a podobně, musí zodpovědná osoba zajistit změnu příkazu, kterým se značení pro danou akci stanoví, jinak je tento příkaz neplatný a oprávnění z něj vyplývající zanikají. Totéž platí, jestliže úřad příslušný pro navazující pozemní komunikace stanoví přechodnou úpravu v rozporu s tímto příkazem.

Tento příkaz dále neřeší úpravy světelných signalizačních zařízení, úpravy vozovek, přemístění zastávek, problematiku kapacit křižovatek apod., což mohou být faktory jinak ovlivňující zvolenou organizaci dopravy, u které je stanovené dopravní značení jen jednou z podmínek zajištění silničního provozu. Zde stanovená přechodná úprava sil. provozu nenahrazuje dočasné zakázání nebo omezení stání nebo zastavení podle §19a zákona č. 13/1997 Sb. o pozemních komunikacích, ve znění pozdějších předpisů, a neopravňuje k odstranění silničního vozidla z pozemní komunikace ve smyslu §19b téhož zákona.

Odbor dopravy Magistrátu města Ostravy si vyhrazuje právo tento příkaz změnit, doplnit nebo zrušit, bude-li to veřejný zájem vyžadovat.

Odůvodnění:

Na žádost společnosti IMOS Brno, a.s., se sídlem Olomoucká 704/174, Černovice, 627 00 Brno, IČ: 25322257, podanou prostřednictvím právnické osoby NVB LINE s.r.o., se sídlem Cukrovar 716, 768 21 Kvasice, IČ:26979675, se projednává u odboru dopravy MMO č. 6792/25 návrh na přechodnou úpravu sil. provozu pro III. etapu stavebních prací na modernizaci tramvajové trati, která je vedena středem silnice III/4793 ul. Vítkovické v Moravské Ostravě. Stavební práce v dané etapě mají navazovat na předchozí II. C etapu, k níž byla stanovena přech. úprava sil. provozu opatřením odboru dopravy MMO č. 7171/26, situaci v sil. provozu je nutné také koordinovat s pracemi na související stavby revitalizace nám Republiky, pro níž bylo původně stanoveno opatření č. 7007/26, které bylo ukončeno právě opatřením č. 7171/26. Odtud se již dopravně – organizačně řeší obě stavební akce společně, což je případ i nyní stanové přechodné úpravy pro III. etapu modernizace TT. Podle požadavků stavby má v III. etapě modernizace TT dojít navíc k uzavření pravého odbočení z ul. 28. října na Nám. Republiky do ul. Vítkovické, což je současně požadavek i ze strany stavby Revitalizace Nám. Republiky, jelikož se za touto křižovatkovou větví musí odkrýt tubus podchodu pod vozovkou. Je však potřeba vzít v potaz, že stanovením přechodné úpravy se neposuzuje oprávněnost rozsahu uplatňovaného záboru veřejných komunikací a oprávněnost prováděné stavební činnosti (viz poučení). Navržené opatření se z hlediska navržených dopr. značek a zařízení jeví jako proporcionální při porovnání požadovaného rozsahu záboru vozovky silnice stavbou vč. tím vyvolaných organizačních změn s použitým dopr. značením a dopr. zařízením, jež především zabráňuje vjezdu na část vozovky s probíhajícími stavebními pracemi a dále omezuje vjezd do některých úseků vozovek z dopravně organizačních důvodů a také vyznačuje objízdné trasy za uzavřené směry na silnici. Jestliže by nedošlo k navrženému omezení jízdy, byla by na jedné straně ohrožena bezpečnost práce na stavbě samotné, na druhé straně bezpečnost účastníků sil. provozu. V podmínce č. 9 se opatření upřesňuje koordinace dočasné organizace sil. provozu pro obě stavební akce, které jsou prostorově v kontaktu, a to Modernizace TT v ul. Vítkovické a Revitalizace Náměstí republiky (viz výše). Organizačně jsou obě úpravy zkoordinovány, avšak je nutné doplnit vedení objízdné trasy za uvažený směr Centrum tak, jak je značena od začátku prací, kdy došlo k uzavření odbočení z ul. Vítkovické vpravo do ul. 28. října. V ostatních podmínkách stanovené úpravy je garantováno provedení dopr. značení ve shodě se správcem sil. II/4793 a II/479 kterým je Správa silnic Moravskoslezského kraje, p. o., a dotčených místních komunikací I. a II. tř. kterým jsou Ostravské komunikace, a.s., a také provedení dopr. značek a zařízení ve shodě s technickými předpisy platnými pro daný obor činnosti na pozemních komunikacích. V průběhu projednání bylo zjištěno, že navržené a doplněné přechodné opatření v silničním provozu odpovídá nutným potřebám informování všech dotčených účastníků sil. provozu a nutným potřebám zajištění bezpečnosti jejich pohybu po komunikacích v blízkosti stavby a současně že je přitom přechodná úprava navržena k užití jen v takovém rozsahu a takovým způsobem, jak to nezbytně vyžaduje bezpečnost a plynulost provozu na pozemních komunikacích. Přechodné dopr. značení je navrženo podle vyhl. č. 294/2015 Sb. ve znění pozdějších předpisů, detailní umístění je patrné z výkresových příloh. Projednání s dotčenými orgány, zejména s MŘ Policie ČR Ostrava dne 23.7.2026 s kladným výsledkem.

Příloha:

-situační výkresy dle podmínky č. 1

Rozhodnutí o námitkách:

Podle ustanovení §77, odst. 5, zákona č. 361/2000 Sb. o provozu na pozemních komunikacích a změnách některých zákonů (zákon o silničním provozu), ve znění pozdějších předpisů, nedoručuje příslušný správní úřad návrh opatření obecné povahy a nevyzývá dotčené osoby k podání připomínek nebo námitek.

Poučení o odvolání:

Proti opatření obecné povahy nelze podat opravný prostředek (§173, odst. 2, zákona). Opatření obecné povahy podle §77, odst. 5, zákona č. 361/2000 Sb. o provozu na pozemních komunikacích a změnách některých zákonů (zákon o silničním provozu), ve znění pozdějších předpisů, nabývá účinnosti pátým dnem po vyvěšení.

„otisk úředního razítka“

Ing. Břetislav Glumbík
vedoucí odboru dopravy

-podepsáno elektronicky-

[Rozdělovník \(datovou schránkou\):](#)




1. NVB LINE s.r.o., Cukrovar 716, 768 21 Kvasice
2. Ostravské komunikace, a.s., Novoveská 25/1266, 709 00 Ostrava
3. MŘ Policie ČR - DI, Výstavní 55, 703 49 Ostrava
4. SMO, ÚMOb Moravská Ostrava a Přívoz
5. Správa silnic MS kraje, Úprkova 2, 702 23 Ostrava

S žádostí o vystavení této veř. vyhlášky na dobu 15-ti dnů (datovou schránkou) :

6. ÚMOb Moravská Ostrava a Přívoz

S žádostí o vystavení této veř. vyhlášky na dobu 15-ti dnů a zaslání potvrzení o době vyvěšení (datovou schránkou) :

7. MMO, odbor vnitřních věcí, odd. SIS -zde

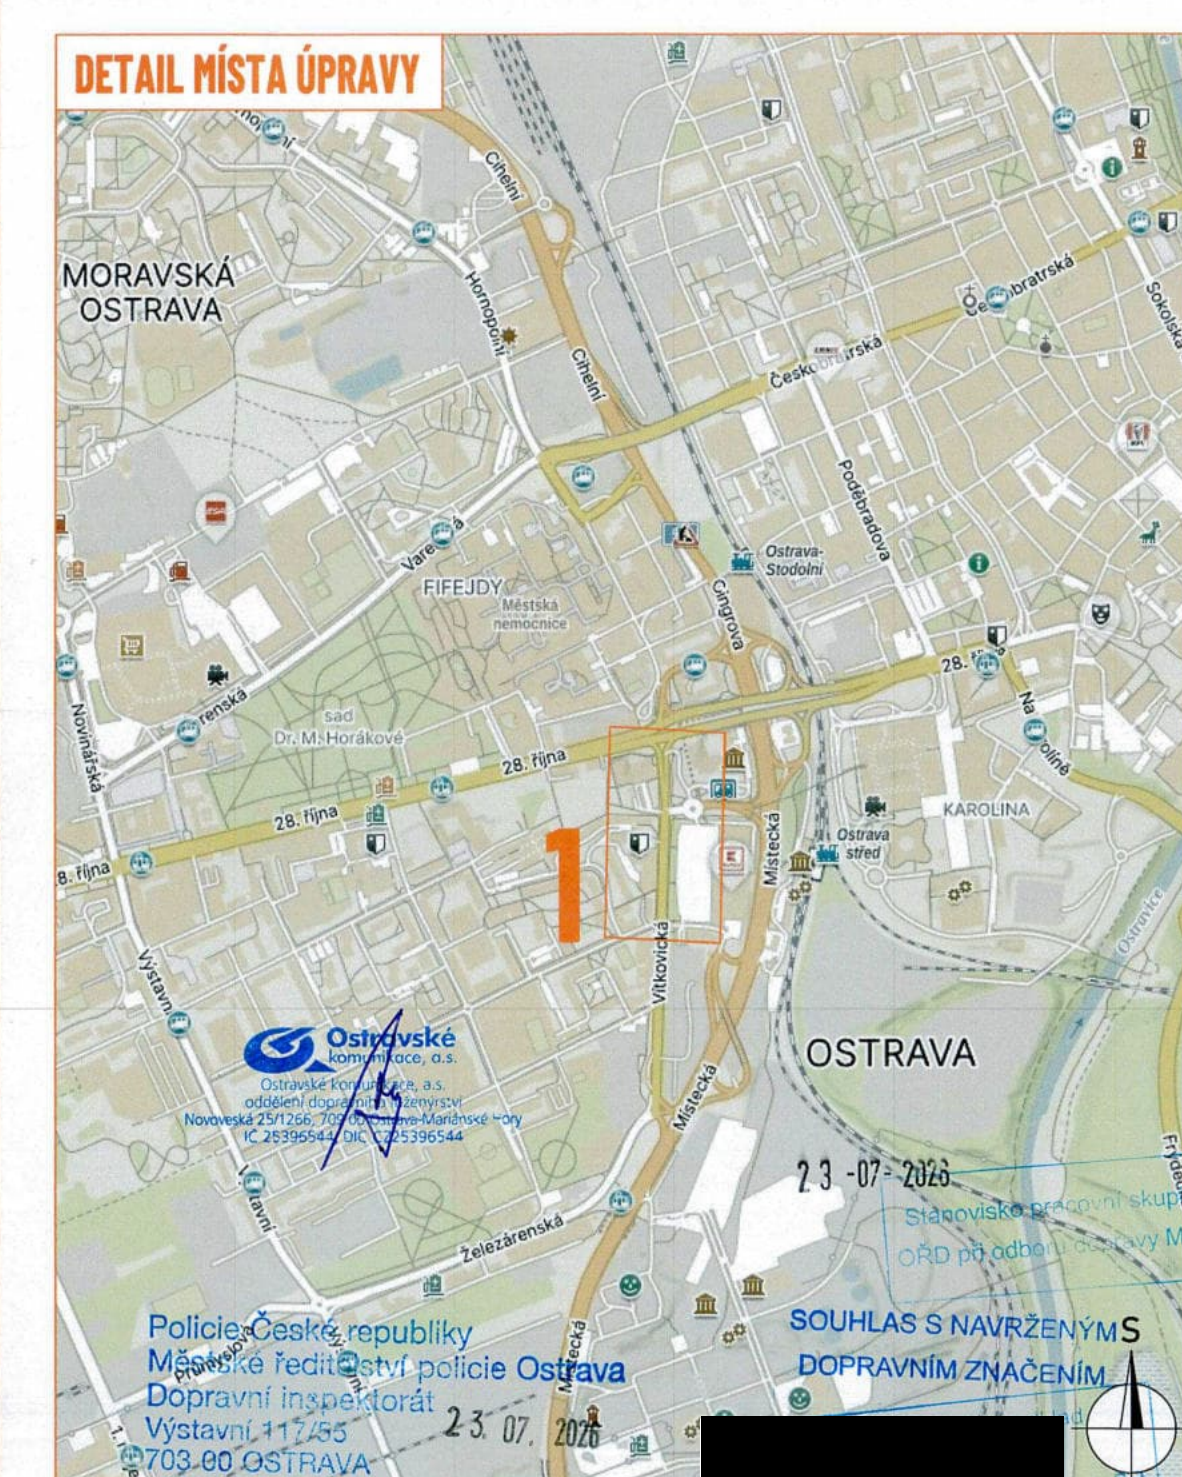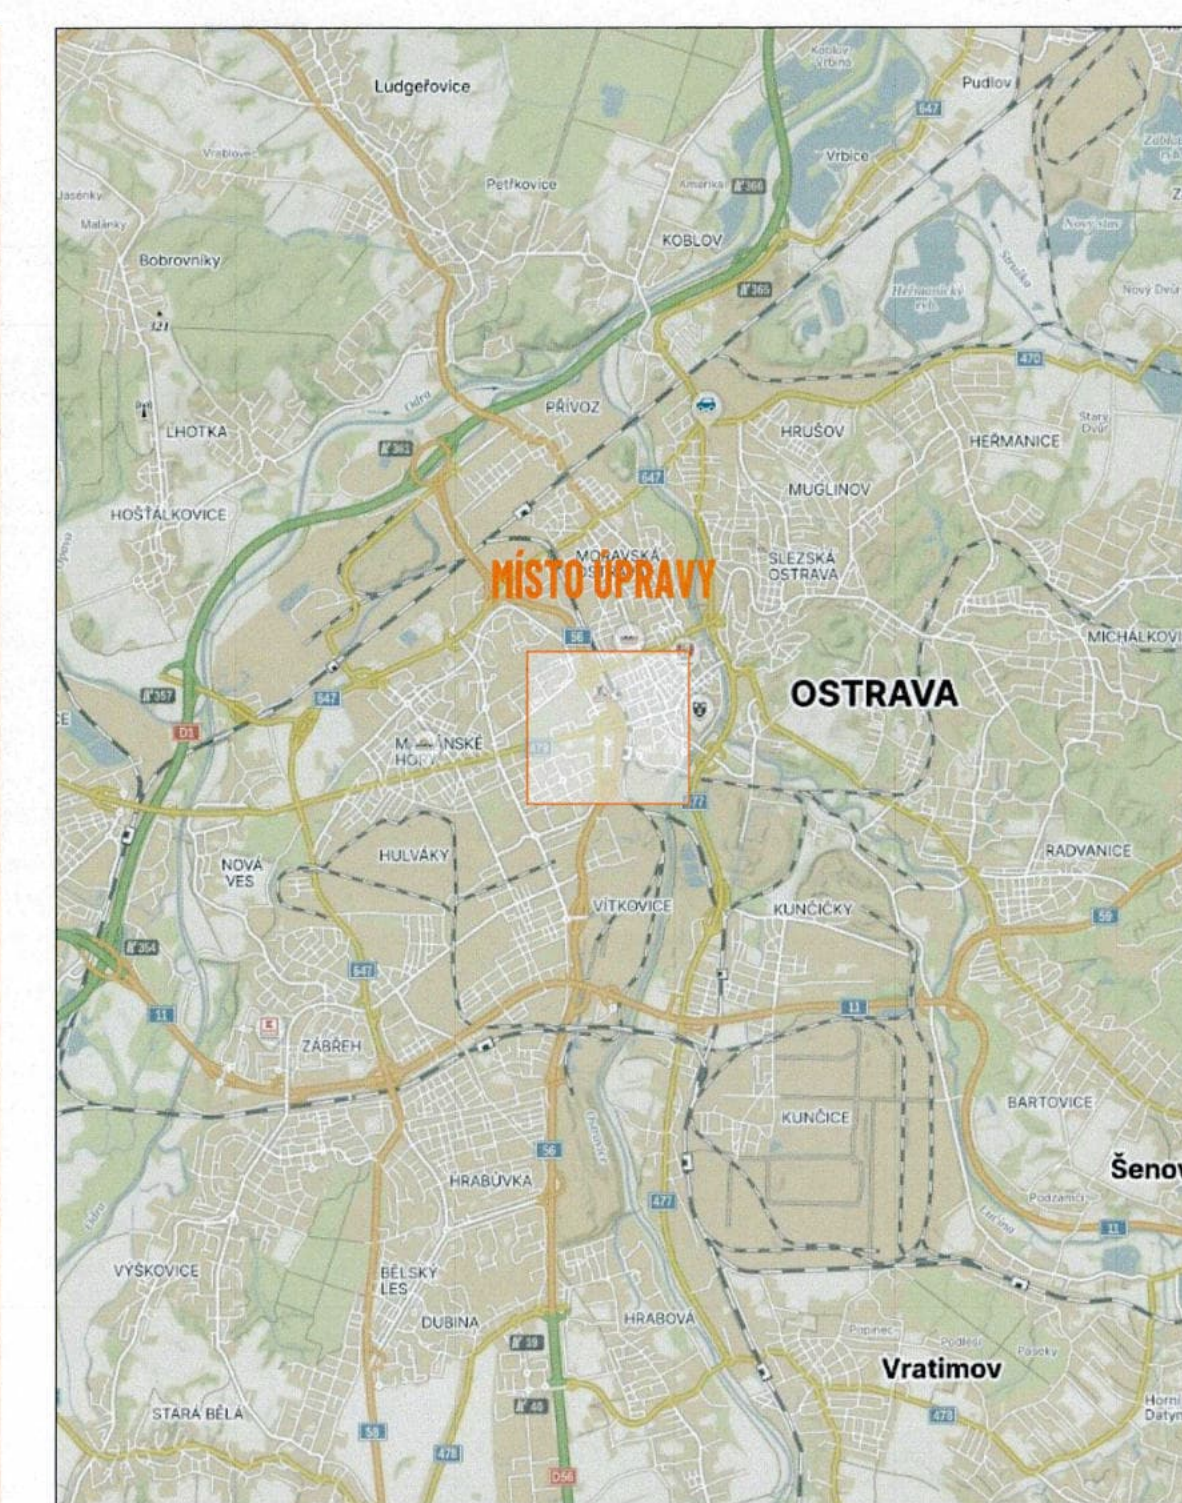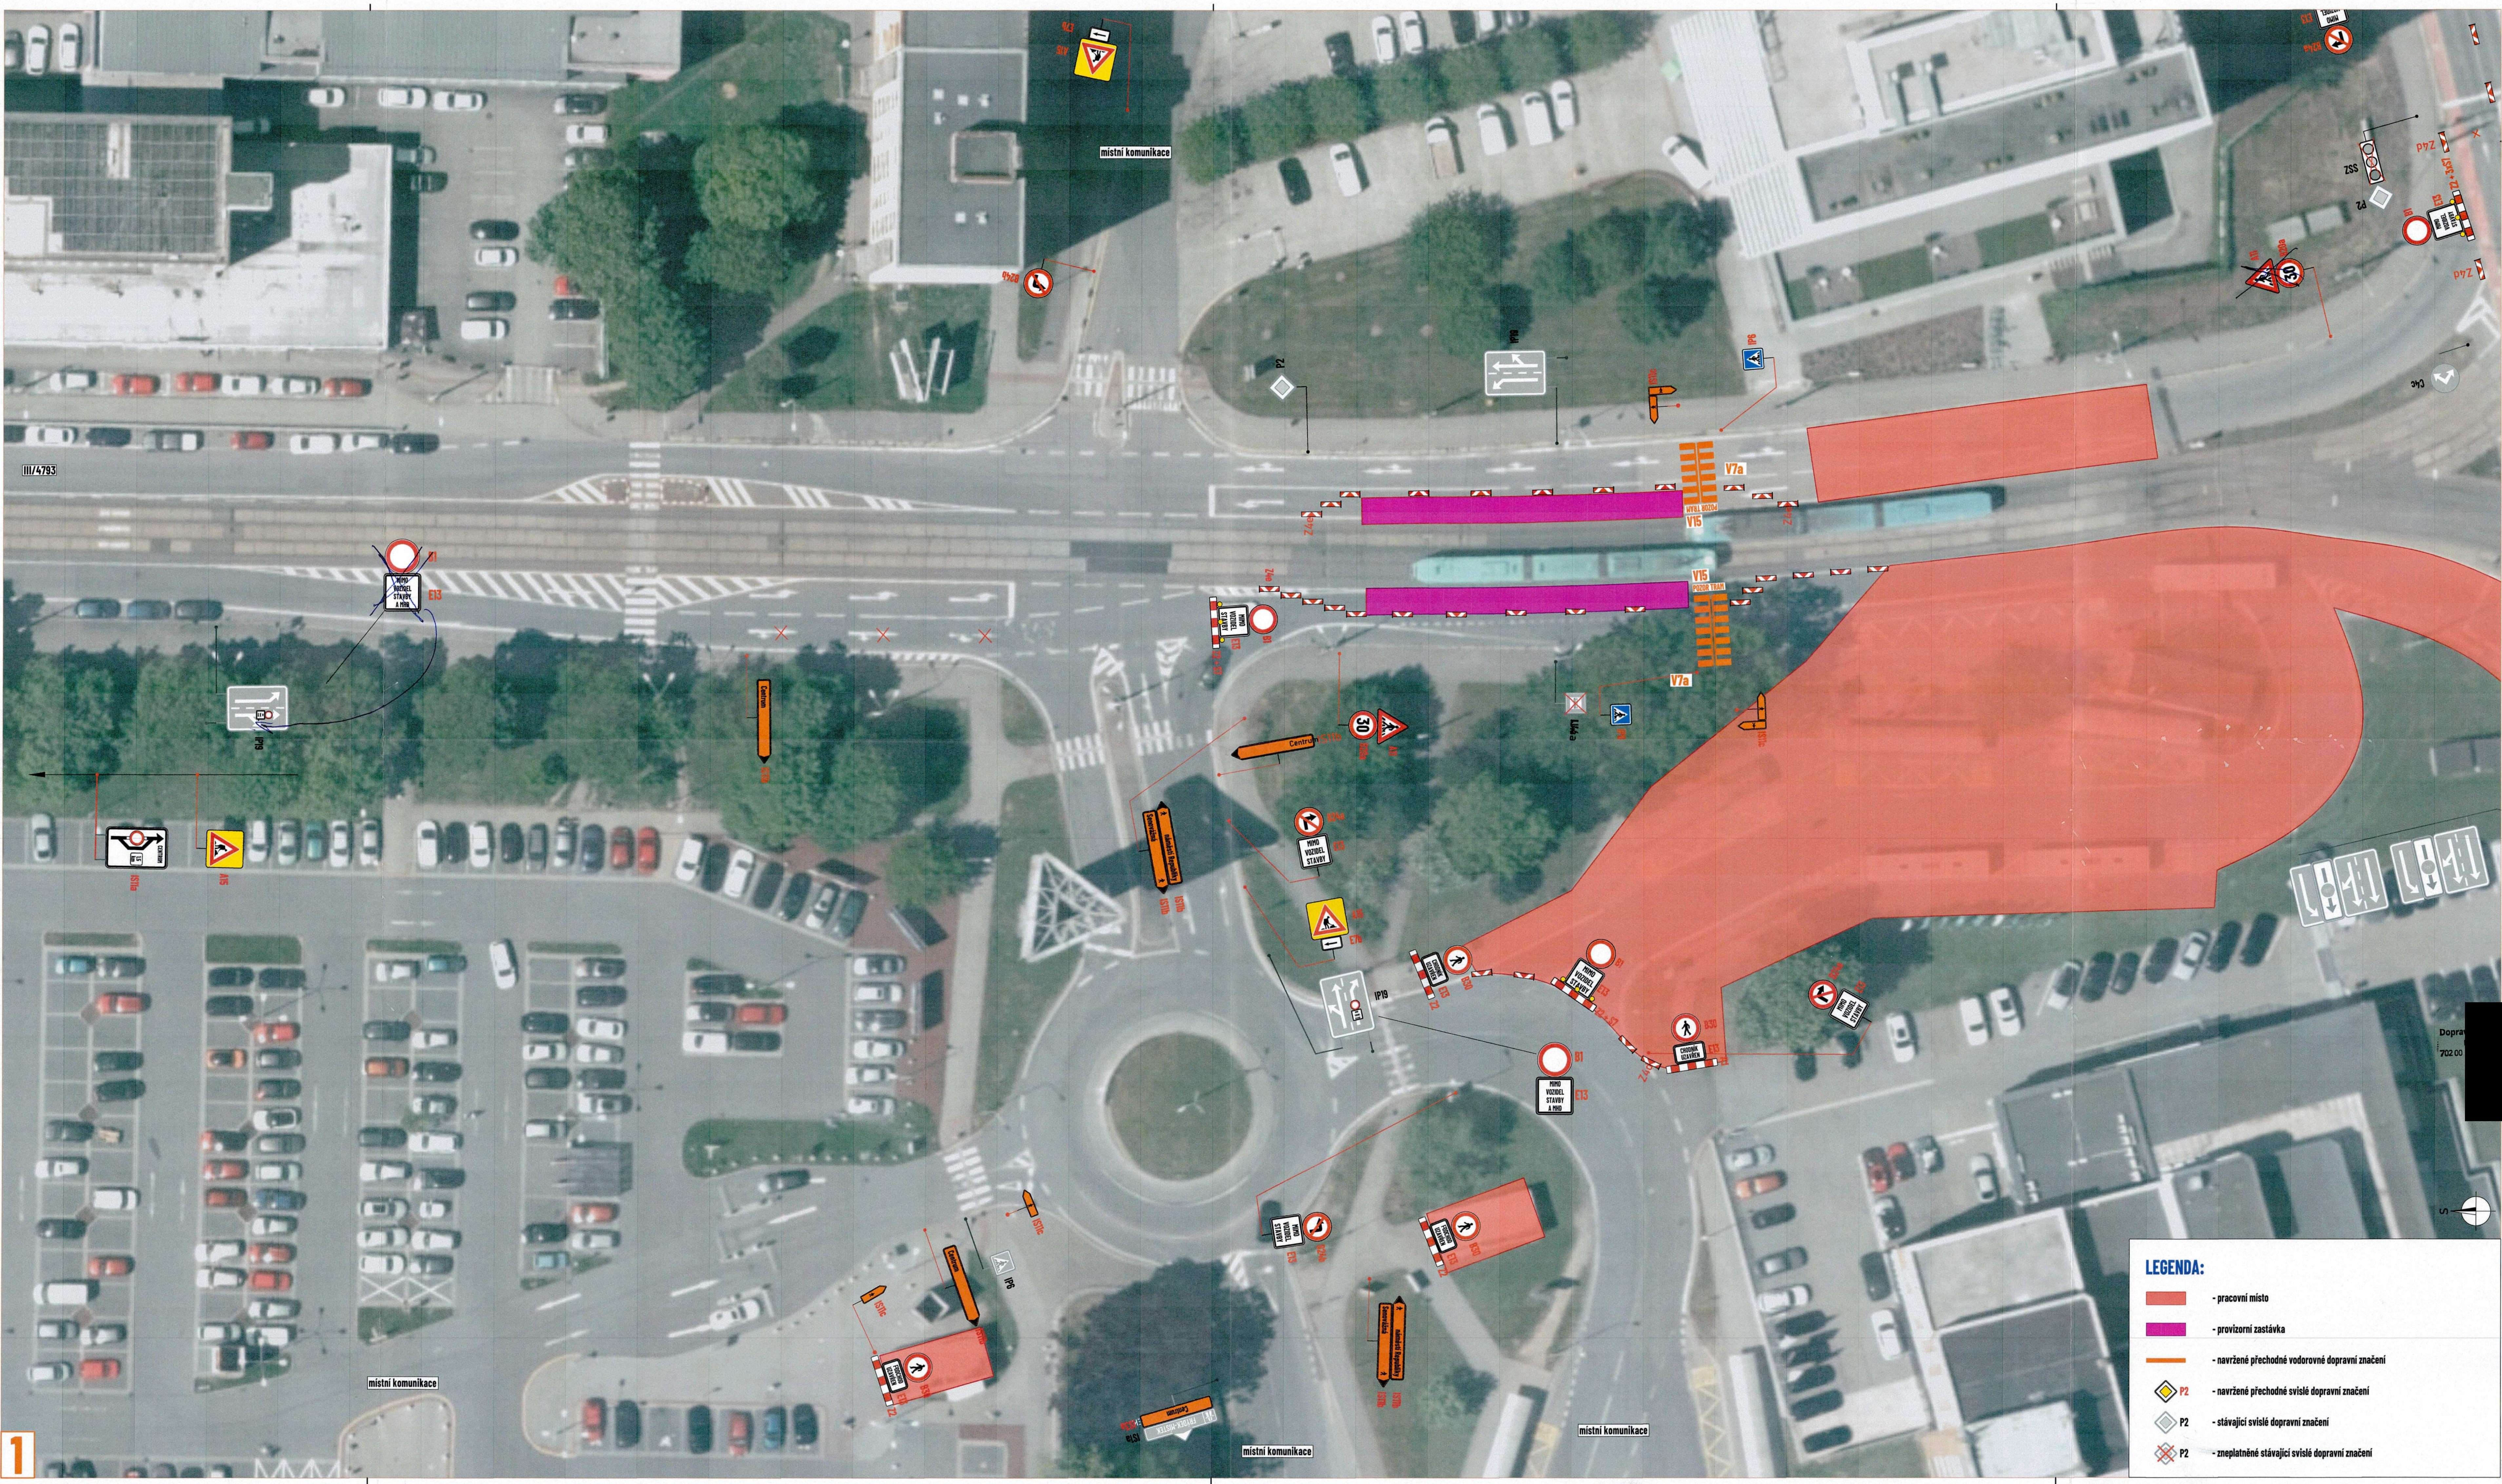

LEGENDA:

- pracovní místo
- provizorní zastávka
- navržené přechodné vodorovné dopravní značení
- navržené přechodné svislé dopravní značení
- stávající svislé dopravní značení
- zneplatněné stávající svislé dopravní značení

Souhlasíme s přechodnou úpravou provozu, uzavírkou a zvláštním užíváním pozemní komunikace, a navrženými objízdnými a obchodními trasami. V souladu s ustanovením § 38 odst. 3 zák. č. 500/2004 Sb. Správního řádu se vzdává práva vyjádřit se k podkladům rozhodnutí.

Dopravní značení, které bude v rozporu s přechodným dopravním značením, bude dočasně zneplatněno.



ZDROJ MAPOVÝCH PODKLADŮ: **Mapy.cz; © Seznam.cz, a.s.**

VYPRACOVAL	VAŠUT
KONTROLOVAL	JANATA
UPRAVIL	
INVESTOR	STATUTÁRNÍ MĚSTO OSTRAVA
ZHOTOVITEL	IMOS Brno, a.s.
NÁZEV STAVBY	REVITALIZACE NÁMĚSTÍ REPUBLIKY
DOPRAVNÍ INŽENÝRSKÁ OPATŘENÍ	ETAPA XII - ČÁST 2

FORMÁT	706x287
DATUM	18. 2. 2026
Č. ZAKÁZKY	ZK-25-0707

NVB LINE

NVB LINE s.r.o.
706 21 Kvasice
www.nvbline.cz
vasut@nvbline.cz
tel: 775 414 531

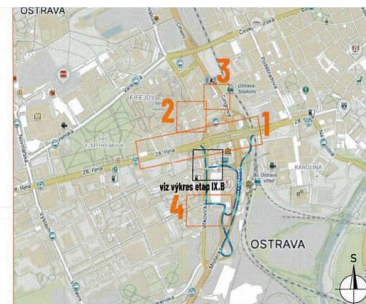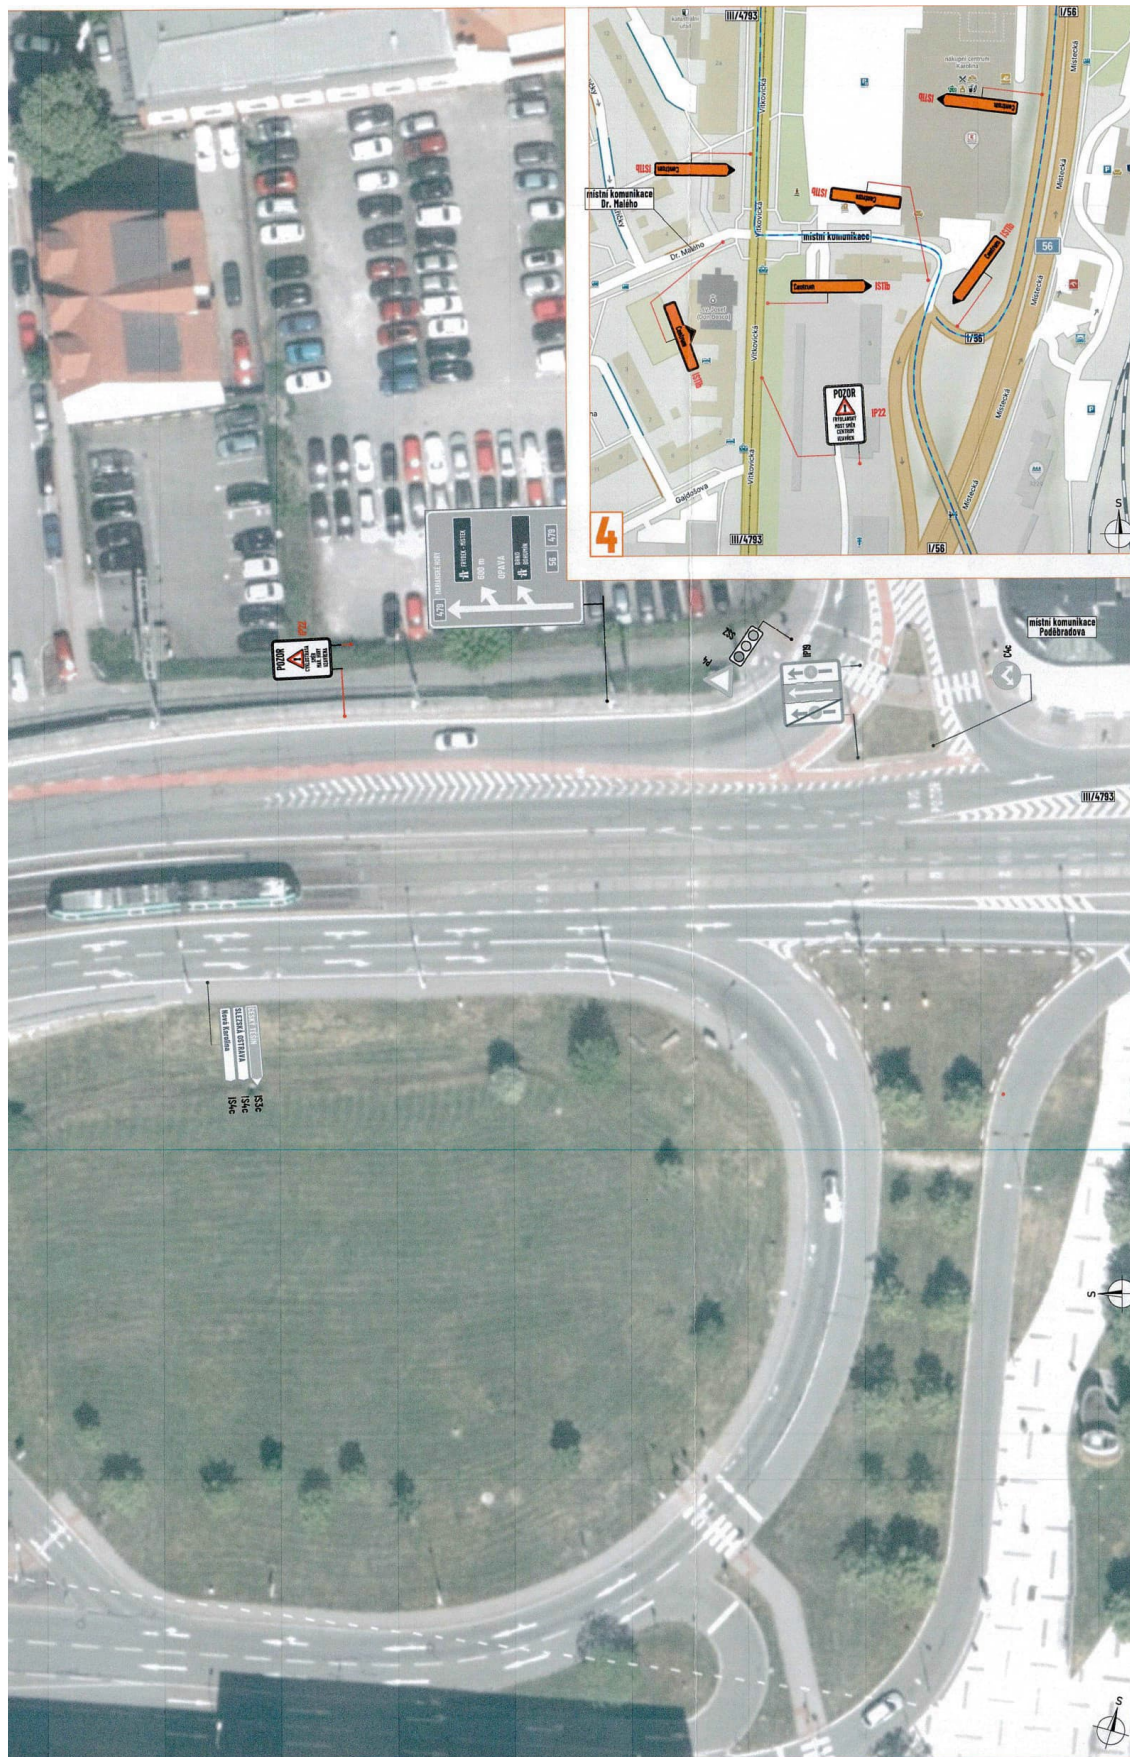

LEGENDA:

- pracovní místo
- provizorní tramvajové zastávky
- objízdná trasa pro cyklisty
- objízdná trasa
- stávající přechodné vodorovné dopravní značení
- navržené přechodné vodorovné dopravní značení
- stávající vlnité dopravní značení
- navržené vlnité dopravní značení
- zneplatnění stávající vlnité dopravní značení

2 6 -02- 2826

Stanovisko pracovní skupiny
ORD při odboru dopravy MMO

SOUHLAS S NAVRŽENÝM DOPRAVNÍM ZNAČENÍM

Slouží jako
pro stano
místní / přechod



Police České republiky
Městské ředitelství
Dopravní inspektorát

Výstavní 117/55
703 00 OSTRAVA

Odsouhlasená příloha
k č. j. KRPT-147-23/18-202-01020-0

pro potřeby: 5/2016-02, 24/2016, 10/2016, 26/2020-01

por Mgr. Lubomír ŠTĚPÁNEK
komisař

Správa silnic
Moravskoslezského kraje
příspěvková organizace
Slezská Ostrava
U Studia 33, 700 30 Ostrava
IČ: 600455111

Souhlasíme s přechodnou úpravou provozu, uzavírkou a vyláčením užíváním pozemní komunikace, a navrženými objízdnými a obchodními trasami.
V souladu s ustanovením § 36 odst. 3 zák. č. 500/2004 Sb. Správního řádu se vzdává práva vyjádřit se k poškozením rozhodnutí.

Dopravní značení, které bude v rozporu s přechodným dopravním značením, bude dočasně zneplatněno.

ZDROJ MAPOVÝCH PODKLADŮ Mapy.cz; © Seznam.cz, a.s.

VYPRACOVAL VAŠUT
KONTROLOVAL JANATA
UPRAVIL
INVESTOR STATUTÁRNÍ MĚSTO OSTRAVA
FOTODOKUMENTAČNÍ IMOS Brno, a.s.
NÁZEV STAVBY

REVITALIZACE NÁMĚSTÍ REPUBLIKY

DOPRAVNÍ INŽENÝRSKÁ OPATŘENÍ
ETAPA IX.A - 2

NVB LINE
NVB LINE s.r.o.
Cukrářská 30
700 21 Křižovice
www.nvbline.cz
nvb@nvbline.cz
181 272 414 631

FORMÁT 3037x287
DATUM 18. 2. 2026
Č. ZAKÁZKY ZK-25-0707

