

Vaše značka:

Ze dne:

Rozdělovník

Č. j.: SMO/624631/26/OD/pro

Sp. zn.: S-SMO/326988/26/OD/4

Vyřizuje: Ing. Tomáš Procházka

Telefon: 599 442 390

E-mail: tomas.prochazka@ostrava.cz

Datum: 14.9.2026

VEŘEJNÁ VYHLÁŠKA

Sil. I/11 - ul. Rudná - zatěžovací zkouška mostu ev. č. 11-137c (přes ul. Dr. Kudely)

Opatření obecné povahy

podle §§171-173 zákona č. 500/2004 Sb. správní řád, ve znění pozdějších předpisů a podle §77, odst. 5, zákona č. 361/2000 Sb. o provozu na pozemních komunikacích a změnách některých zákonů (zákon o silničním provozu), ve znění pozdějších předpisů

Příkaz o dopravním značení (dočasném)

Odbor dopravy Magistrátu města Ostravy podle §124, odst. 6, zákona č. 361/2000 Sb. ve znění pozdějších předpisů věcně příslušný a podle §2, zákona č. 314/2002 Sb. a §19, vyhlášky č. 388/2002 Sb. místně příslušný úřad obce s rozšířenou působností **stanoví** pro silnice II.-III. tř. a pro místní komunikace I.-II. tř. ve svém územním obvodu ve smyslu §77, zákona č. 361/2000 Sb. ve znění pozdějších předpisů, se souhlasem DI MŘ Policie ČR Ostrava č.j. KRPT-3125-149/ČJ-2026-0700DP přechodnou úpravu sil. provozu takto:

Příkaz o dopravním značení č. **7202 / 26**

Poruba, Svinov

Podmínky příkazu:

1. Příkaz bude proveden podle schválených příloh: **Sil. I/11 - ul. Rudná - zatěžovací zkouška mostu ev. č. 11-137c, Přechodné dopravní značení (výkr. příl. č. 1, 2, 5, 6, zprac. Jiří Břenek duben 2026, formáty 12A4 + 3A4 + 3A4 + 3A4).**
2. Po uplynutí doby stanovené v bodě č. 6 příkazu bude dopr. značení a zařízení včetně změn v této souvislosti vyvolaných uvedeno do původ. stavu.
3. Dopravní značení a zařízení užívané podle tohoto příkazu musí splňovat ustanovení §62, odst. 6, zákona č. 361/2000 Sb. ve znění pozdějších předpisů, musí být v souladu se zásadami pro

- jeho provádění a umístování, musí být celoreflexní a lze použít výhradně dopravní značky a zařízení schválené k užívání na pozem. komunikacích Ministerstvem dopravy a spojů ČR.
4. Značení instalované podle příkazu s výjimkou změn stávajících značek bude provedeno přenosným svislým dopravním značením na červenobíle pruhovaných nosičích, bude respektovat průjezdný (průchozí) profil a rovněž respektovat práva vlastníků objektů a nemovitostí na silničním pozemku i mimo něj. Bude rovněž staticky zabezpečeno a samotné nesmí tvořit překážku sil. prov.
 5. Dopravní značení na silnicích II.-III. tř. a místních komunikacích I. a II. tř. dle tohoto příkazu bude realizováno výhradně až po převzetí dotčeného úseku komunikace k realizaci od vlastníka, resp. od jejího správce, po uvedení do původního stavu bude zajištěno předání zpět vlastníkovi (správci).
 6. Termín realizace: **19. 9. 2026, 22.00 – 03.00 hod. 1. etapa (výkr. č. 1 a 2)**
20. 9. 2026, 22.00 – 03.00 hod. 2. etapa (výkr. č. 5 a 6)
Pokud opatření nenabude účinnosti do očekávaného data zahájení realizace, platí přednostně pro zahájení realizace pozdější datum nabytí účinnosti. Datum ukončení realizace se vlivem toho neprodlužuje!
 7. Po dobu uvedenou v bodě č. 6 bude dopravní značení a zařízení udržováno ve stavu odpovídajícím tomuto příkazu a platným zásadám pro jeho provádění a po tuto dobu musí být současně osazeny dopravní značky a zařízení dle stanovení jiných úřadů na těch navazujících pozemních komunikacích, kde to příslušnost daná §77, zák. č. 361/2000 Sb. popř. dalšími předpisy vyžaduje a kde to vyplývá z přílohy.
 8. Práce a jejich dopravní přechodné označení budou probíhat ve dvou časově nezávislých etapách, a to pro uzavírku jízdního směru na I/11 Rudné v době 1.8.2026 – 10.8.2026, pro uzavírku jízdního směru na I/11 Rudné směr Havířov v době 11.8.2026 – 20.8.2026.

Za splnění podmínek tohoto příkazu zodpovídá:

právnícká osoba INSET s.r.o., IČO: 03579727, se sídlem Lucemburská 1170/7, 130 00 Praha 3 – Vinohrady, odpovědný pracovník: Ing. Roman Stoček, tel. 602 244 372.

Poučení:

Při nedodržení podmínek příkazu může být na základě ustanovení §42 a, b, zákona č. 13/1997 Sb., o pozemních komunikacích, ve znění pozdějších předpisů, postupováno vůči odpovědné osobě výzvou osoby pověřené výkonem státního dozoru a při zjištěném neplnění povinností daných uvedeným zákonem i uložením sankce silničním správním úřadem.. Tento příkaz o dopravním značení nenahrazuje povolení silničního správního orgánu k užívání komunikace jiným než obvyklým způsobem podle §25, zákona č. 13/1997 Sb., ve znění pozdějších předpisů, anebo k uzavírce podle §24 téhož zákona. Pokud výsledkem řízení ve věci uvedených povolení je odlišná organizace dopravy než odpovídá tomuto příkazu, jiná omezení sil. provozu a podobně, musí zodpovědná osoba zajistit změnu příkazu, kterým se značení pro danou akci stanoví, jinak je tento příkaz neplatný a oprávnění z něj vyplývající zanikají. Totéž platí, jestliže úřad příslušný pro navazující pozemní komunikace stanoví přechodnou úpravu v rozporu s tímto příkazem. Tento příkaz dále neřeší úpravy světelných signalizačních zařízení, úpravy vozovek, přemístění zastávek, problematiku kapacit křižovatek apod., což mohou být faktory jinak ovlivňující zvolenou organizaci dopravy, u které je stanovené dopravní značení jen jednou z podmínek zajištění silničního provozu. Zde stanovená přechodná úprava sil. provozu nenahrazuje dočasné zakázání nebo omezení stání nebo zastavení podle §19a zákona č. 13/1997 Sb. o pozemních komunikacích, ve znění pozdějších předpisů, a neopravňuje k odstranění silničního vozidla z pozemní komunikace ve smyslu §19b téhož zákona.

Odbor dopravy Magistrátu města Ostravy si vyhrazuje právo tento příkaz změnit, doplnit nebo zrušit, bude-li to veřejný zájem vyžadovat.

Odůvodnění:

Na žádost společnosti INSET s.r.o., IČO: 03579727, se sídlem Lucemburská 1170/7, 130 00 Praha 3 – Vinohrady, byl projednán návrh na dopravní označení monitorovacích prací na mostě ev. Č. 11-137c v na sil. I/11 Rudné v Ostravě přes místní komunikaci Dr. Kudely. Správce mostu zadal provedení zatěžovací zkoušky mostu, což si vyžádá úplné uzavření sil. provozu na mostě po dobu měření. Jedná se o dva samostatné mosty, proto bude v jednom dni (noci) uzavřen směr jízdy do Havířova (1. etapa) na sil. I/11 Rudné a v druhém dni (noci) uzavřen směr jízdy do Opavy (2. etapa) na sil. I/11 Rudné. Uzavírce provozu na sil. I/11 odpovídají opatření v sil. provozu na navazujících křižovatkách s nájezdy na silnici I/11, které je potřeba taktéž uzavřít po dobu akce, a dále tomu dopovídá vyznačení objízdných tras za uzavřené směry na sil. I/11, což je obojí předmětem stanovené přechodné úpravy. Je však potřeba vzít v potaz, že stanovením přechodné úpravy se neposuzuje oprávněnost rozsahu uplatňovaného záboru veřejných komunikací a oprávněnost prováděné stavební (měřicí) činnosti (viz poučení).

Navržené opatření se z hlediska dopr. značek a zařízení na ostatní síti silnic II. a III. tř. a místních komunikací I. a II. třídy jeví jako proporcionální při porovnání požadovaného rozsahu uzavírky vozovky silnice I/11 v důsledku zatěžovací zkoušky a z toho vyplývajících dalšími dopr. omezeními, kdy přechodné dopr. značení a zařízení především organizačně zabraňuje vjezdu na příjezdové vozovky k jízdnímu pásu sil. I/11 s probíhajícím měřením. Navržené přechodné dopr. značení také upozorňuje řidiče na nastalou situaci a navrží je případně na objízdnou trasu. Jestliže by nedošlo k navrženému omezení jízdy, byla by na jedné straně ohrožena bezpečnost práce na stavbě samotné, na druhé straně bezpečnost účastníků sil. provozu. Další užití dopr. značky a zařízení jsou již důsledkem přítomnosti a polohy měřicího místa na jízdním pásu silnice I/11. V podmínkách stanovené úpravy je garantováno provedení dopr. značení ve shodě se správcem silnic II. a III. tříd, kterým je Správa silnic Moravskoslezského kraje, p. o., a správcem místních komunikací I. a II. tříd, kterým jsou Ostravské komunikace, a.s., a také provedení dopr. značek a zařízení ve shodě s technickými předpisy platnými pro daný obor činnosti na pozemních komunikacích. V podm. č. 6 opatření je specifikována etapizace prací podle jednotlivých jízdních pásů na sil. I/11 tak, jak si ji zvolil žadatel. V průběhu projednání bylo zjištěno, že navržené a doplněné přechodné opatření v silničním provozu odpovídá nutným potřebám informování všech dotčených účastníků sil. provozu a nutným potřebám zajištění bezpečnosti jejich pohybu po komunikacích v blízkosti stavby a návaznosti náhradních tras a že současně je přechodná úprava navržena k užití jen v takovém rozsahu a takovým způsobem, jak to nezbytně vyžaduje bezpečnost a plynulost provozu na pozemních komunikacích. Přechodné dopr. značení je navrženo podle vyhl. č. 294/2015 Sb. ve znění pozdějších předpisů, detailní umístění je patrné z výkresových příloh. Projednání s dotčenými orgány, zejména s MŘ Policie ČR Ostrava ze dne 30.4.2026 s kladným výsledkem.

Příloha:

-situační výkresy dle podmínky č. 1

Rozhodnutí o námitkách:

Podle ustanovení §77, odst. 5, zákona č. 361/2000 Sb. o provozu na pozemních komunikacích a změnách některých zákonů (zákon o silničním provozu), ve znění pozdějších předpisů, nedoručuje příslušný správní úřad návrh opatření obecné povahy a nevyzývá dotčené osoby k podání připomínek nebo námitek.



Poučení o odvolání:

Proti opatření obecné povahy nelze podat opravný prostředek (§173, odst. 2, zákona). Opatření obecné povahy podle §77, odst. 5, zákona č. 361/2000 Sb. o provozu na pozemních komunikacích a změnách některých zákonů (zákon o silničním provozu), ve znění pozdějších předpisů, nabývá účinnosti pátým dnem po vyvěšení.

„otisk úředního razítka“

Ing. Břetislav Glumbík
vedoucí odboru dopravy

-podepsáno elektronicky-

Rozdělovník (datovou schránkou):


1. INSET s.r.o., Lucemburská 1170/7, 130 00 Praha 3
2. Ostravské komunikace, a.s., Novoveská 25/1266, 709 00 Ostrava
3. MŘ Policie ČR - DI, Výstavní 55, 703 49 Ostrava
4. SMO, ÚMOb Svinov
5. SMO, ÚMOb Poruba
6. Správa silnic MS kraje, U Studia 33, 700 30 Ostrava

S žádostí o vystavení této veř. vyhlášky na dobu 15-ti dnů (datovou schránkou) :

7. ÚMOb Svinov
8. ÚMOb Poruba

S žádostí o vystavení této veř. vyhlášky na dobu 15-ti dnů a zaslání potvrzení o době vyvěšení (datovou schránkou) :

9. MMO, odbor vnitřních věcí, odd. SIS -zde

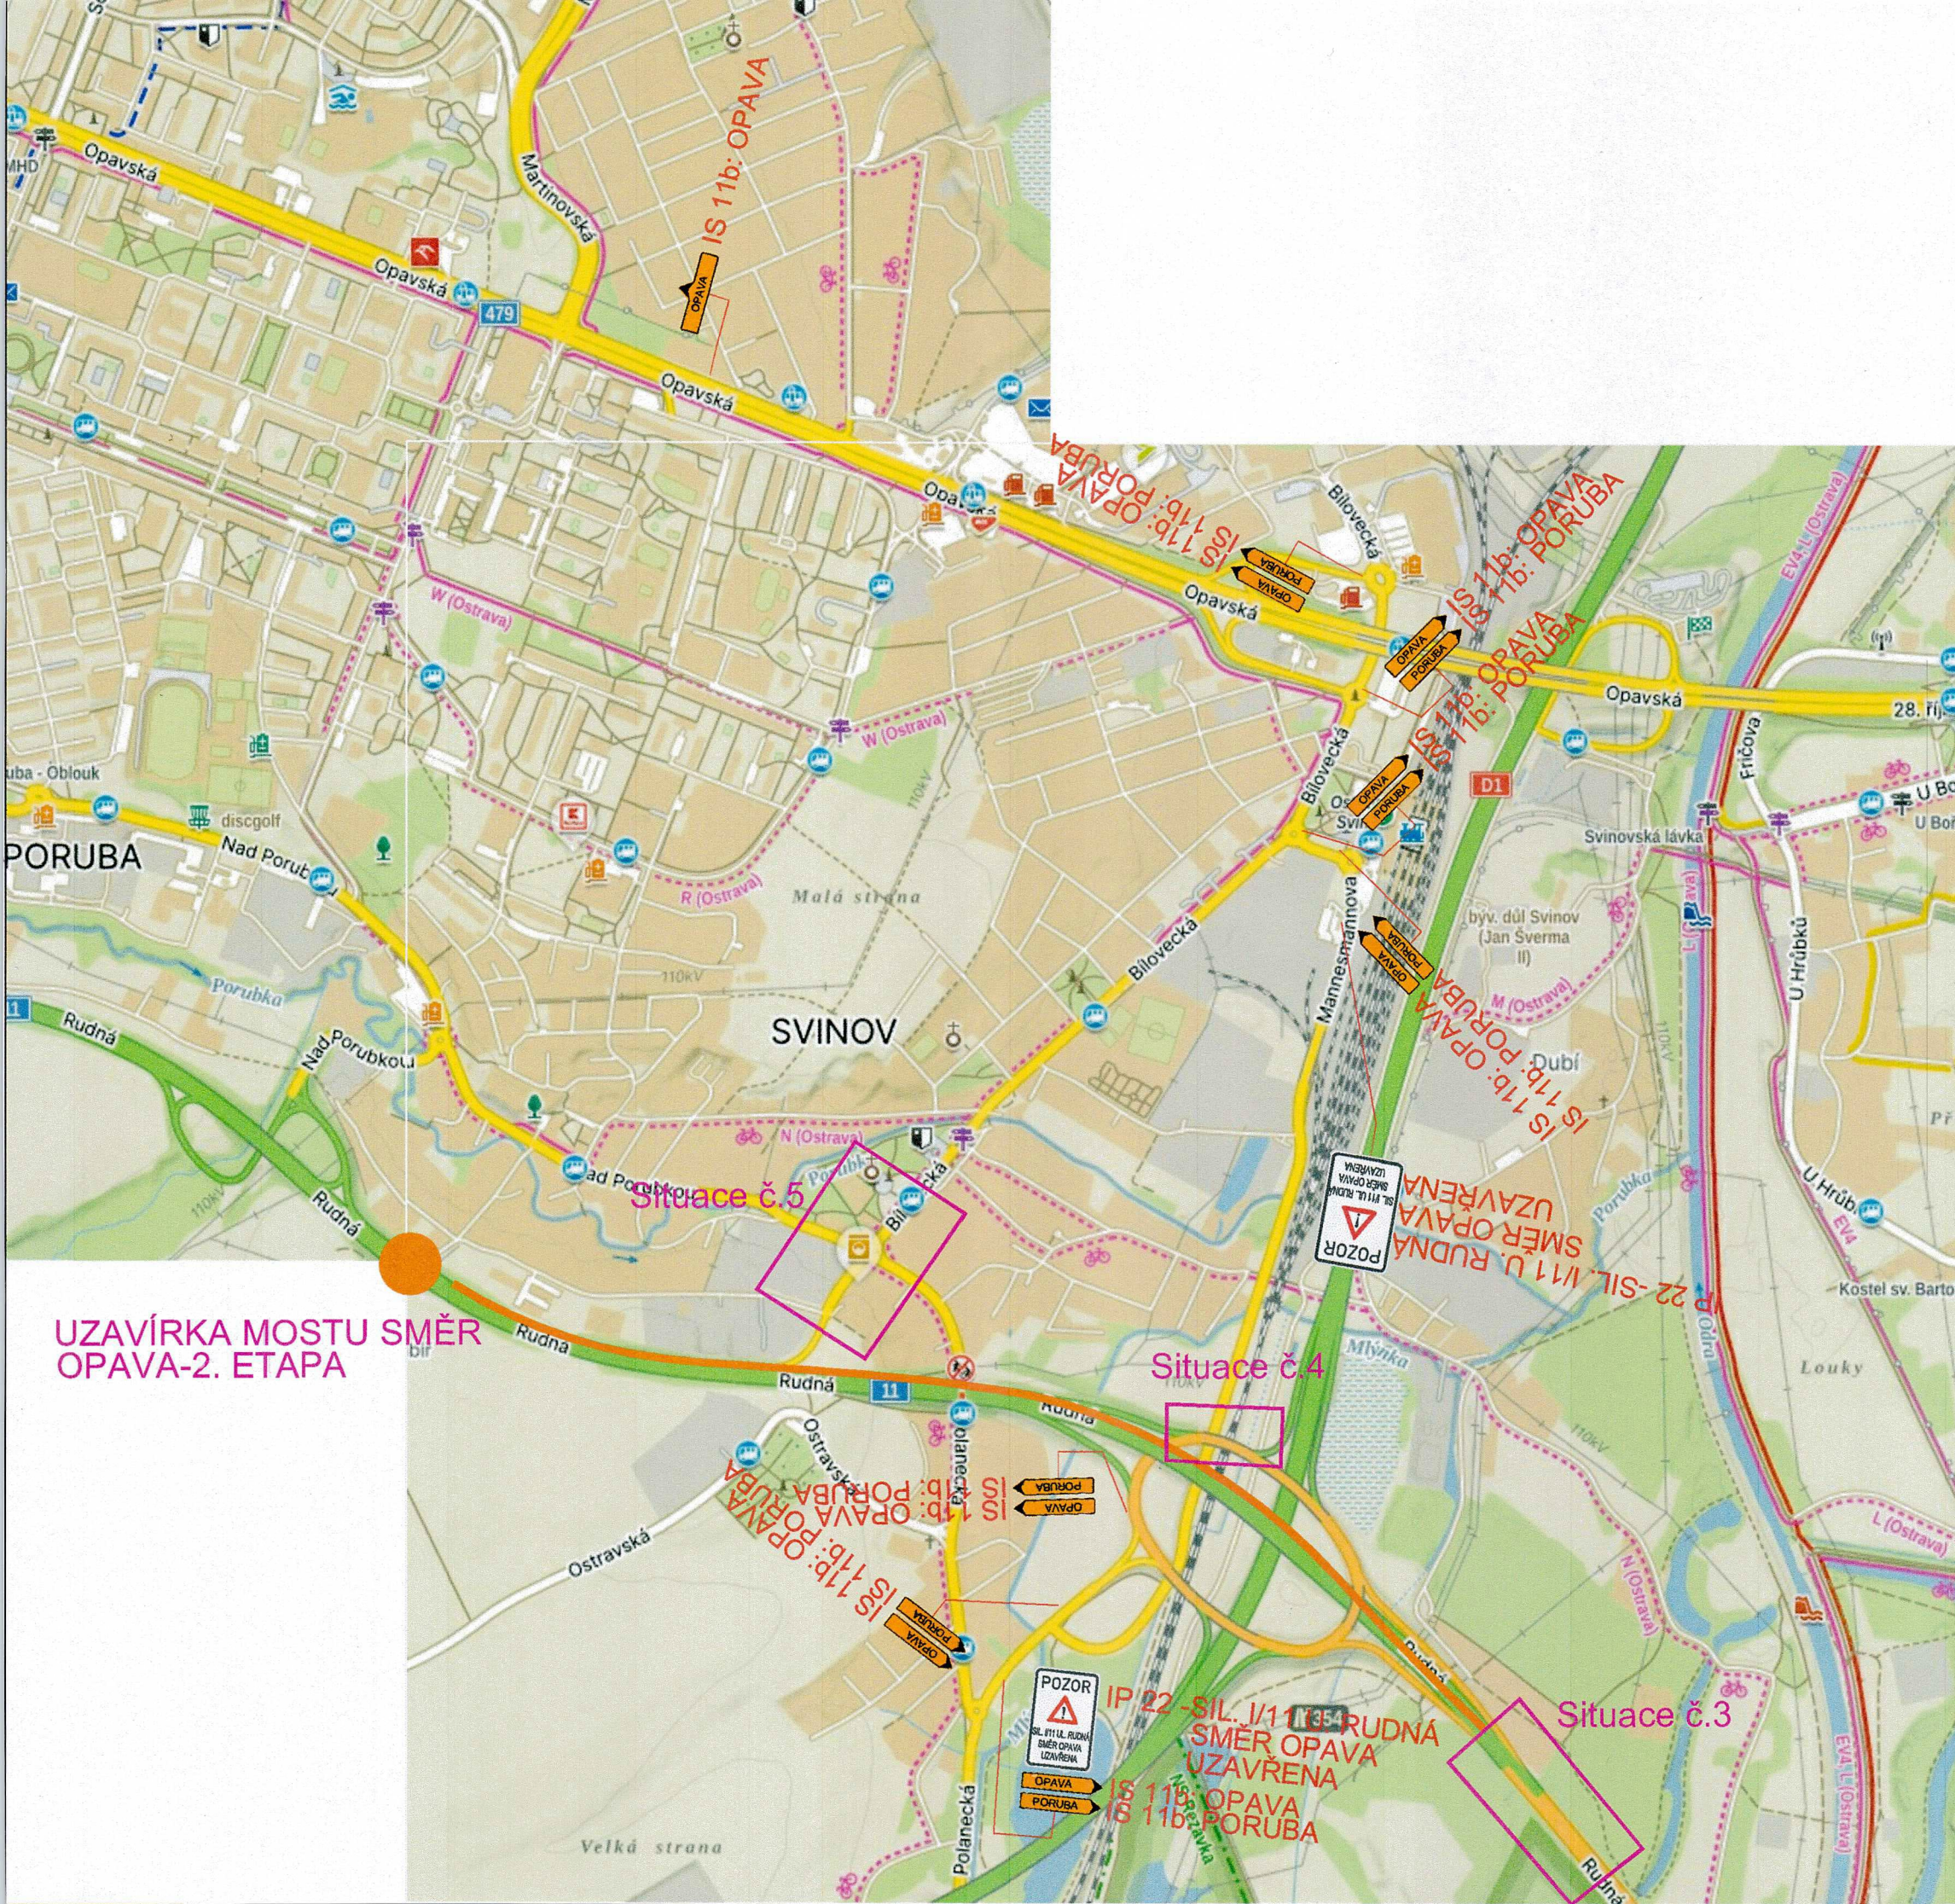

30-04-2026

Stanovisko pracovní skupiny
OŘD při odboru dopravy MMO

SOUHLAS S NAVRŽENÝM
DOPRAVNÍM ZNAČENÍM

Slouží jako podklad
pro stanovení

Policie České republiky
Městské ředitelství policie Ostrava
Dopravní inspektorát
Výstavní 117/55
703 00 OSTRAVA
Odsouhlasená příloha
k č. j. KRPT-3181-149/25-2026-070206
pro potřeby: 5.25/6.02.24/24.2.10/97.16.
5.25/6.02.24.2.10/97.16.

por Mgr.


por. Mgr.
Lubomír Pokorný

Podpsal por. Mgr. Lubomír Pokorný
DN: cn=por. Mgr. Lubomír Pokorný,
c=cz, o=Krajské ředitelství policie
Moravskoslezského kraje se sídlem v
Ostravě, ou=Krajské ředitelství policie
Moravskoslezského kraje
Datum: 2026.04.30 10:16:47 +0200

LEGENDA :

BOHUMÍN IS 11b NAVRŽENÉ SVISLÉ PŘECHODNÉ DOPRAVNÍ ZNAČENÍ

Zodp. projektant	JIRÍ BŘENEK		Jiří Břenek projektová činnost Na Obecní 1528/10, 700 30 Ostrava-Hrabůvka IČ : 11550937 tel.: 737331962		
Vypracoval	JIRÍ BŘENEK				
Kreslil	JIRÍ BŘENEK				
Kontrola	JIRÍ BŘENEK				
Akce :					
SIL. I/11 - UL. RUDNÁ - ZATĚŽOVACÍ ZKOUŠKA MOSTU EV. Č. 11-137c PŘECHODNÉ DOPRAVNÍ ZNAČENÍ			Objednavatel : INSET, s.r.o. , Rudná 1064/21, 700 30 Ostrava		
Příloha :			Datum	Duben, 2026	Číslo 6
			Měřítko	1: 1000	
SIL. I/11 - ul. Rudná - uzavírka mostu ev. č. 11-137c ve směru Opava			Archivní číslo	81/2026	

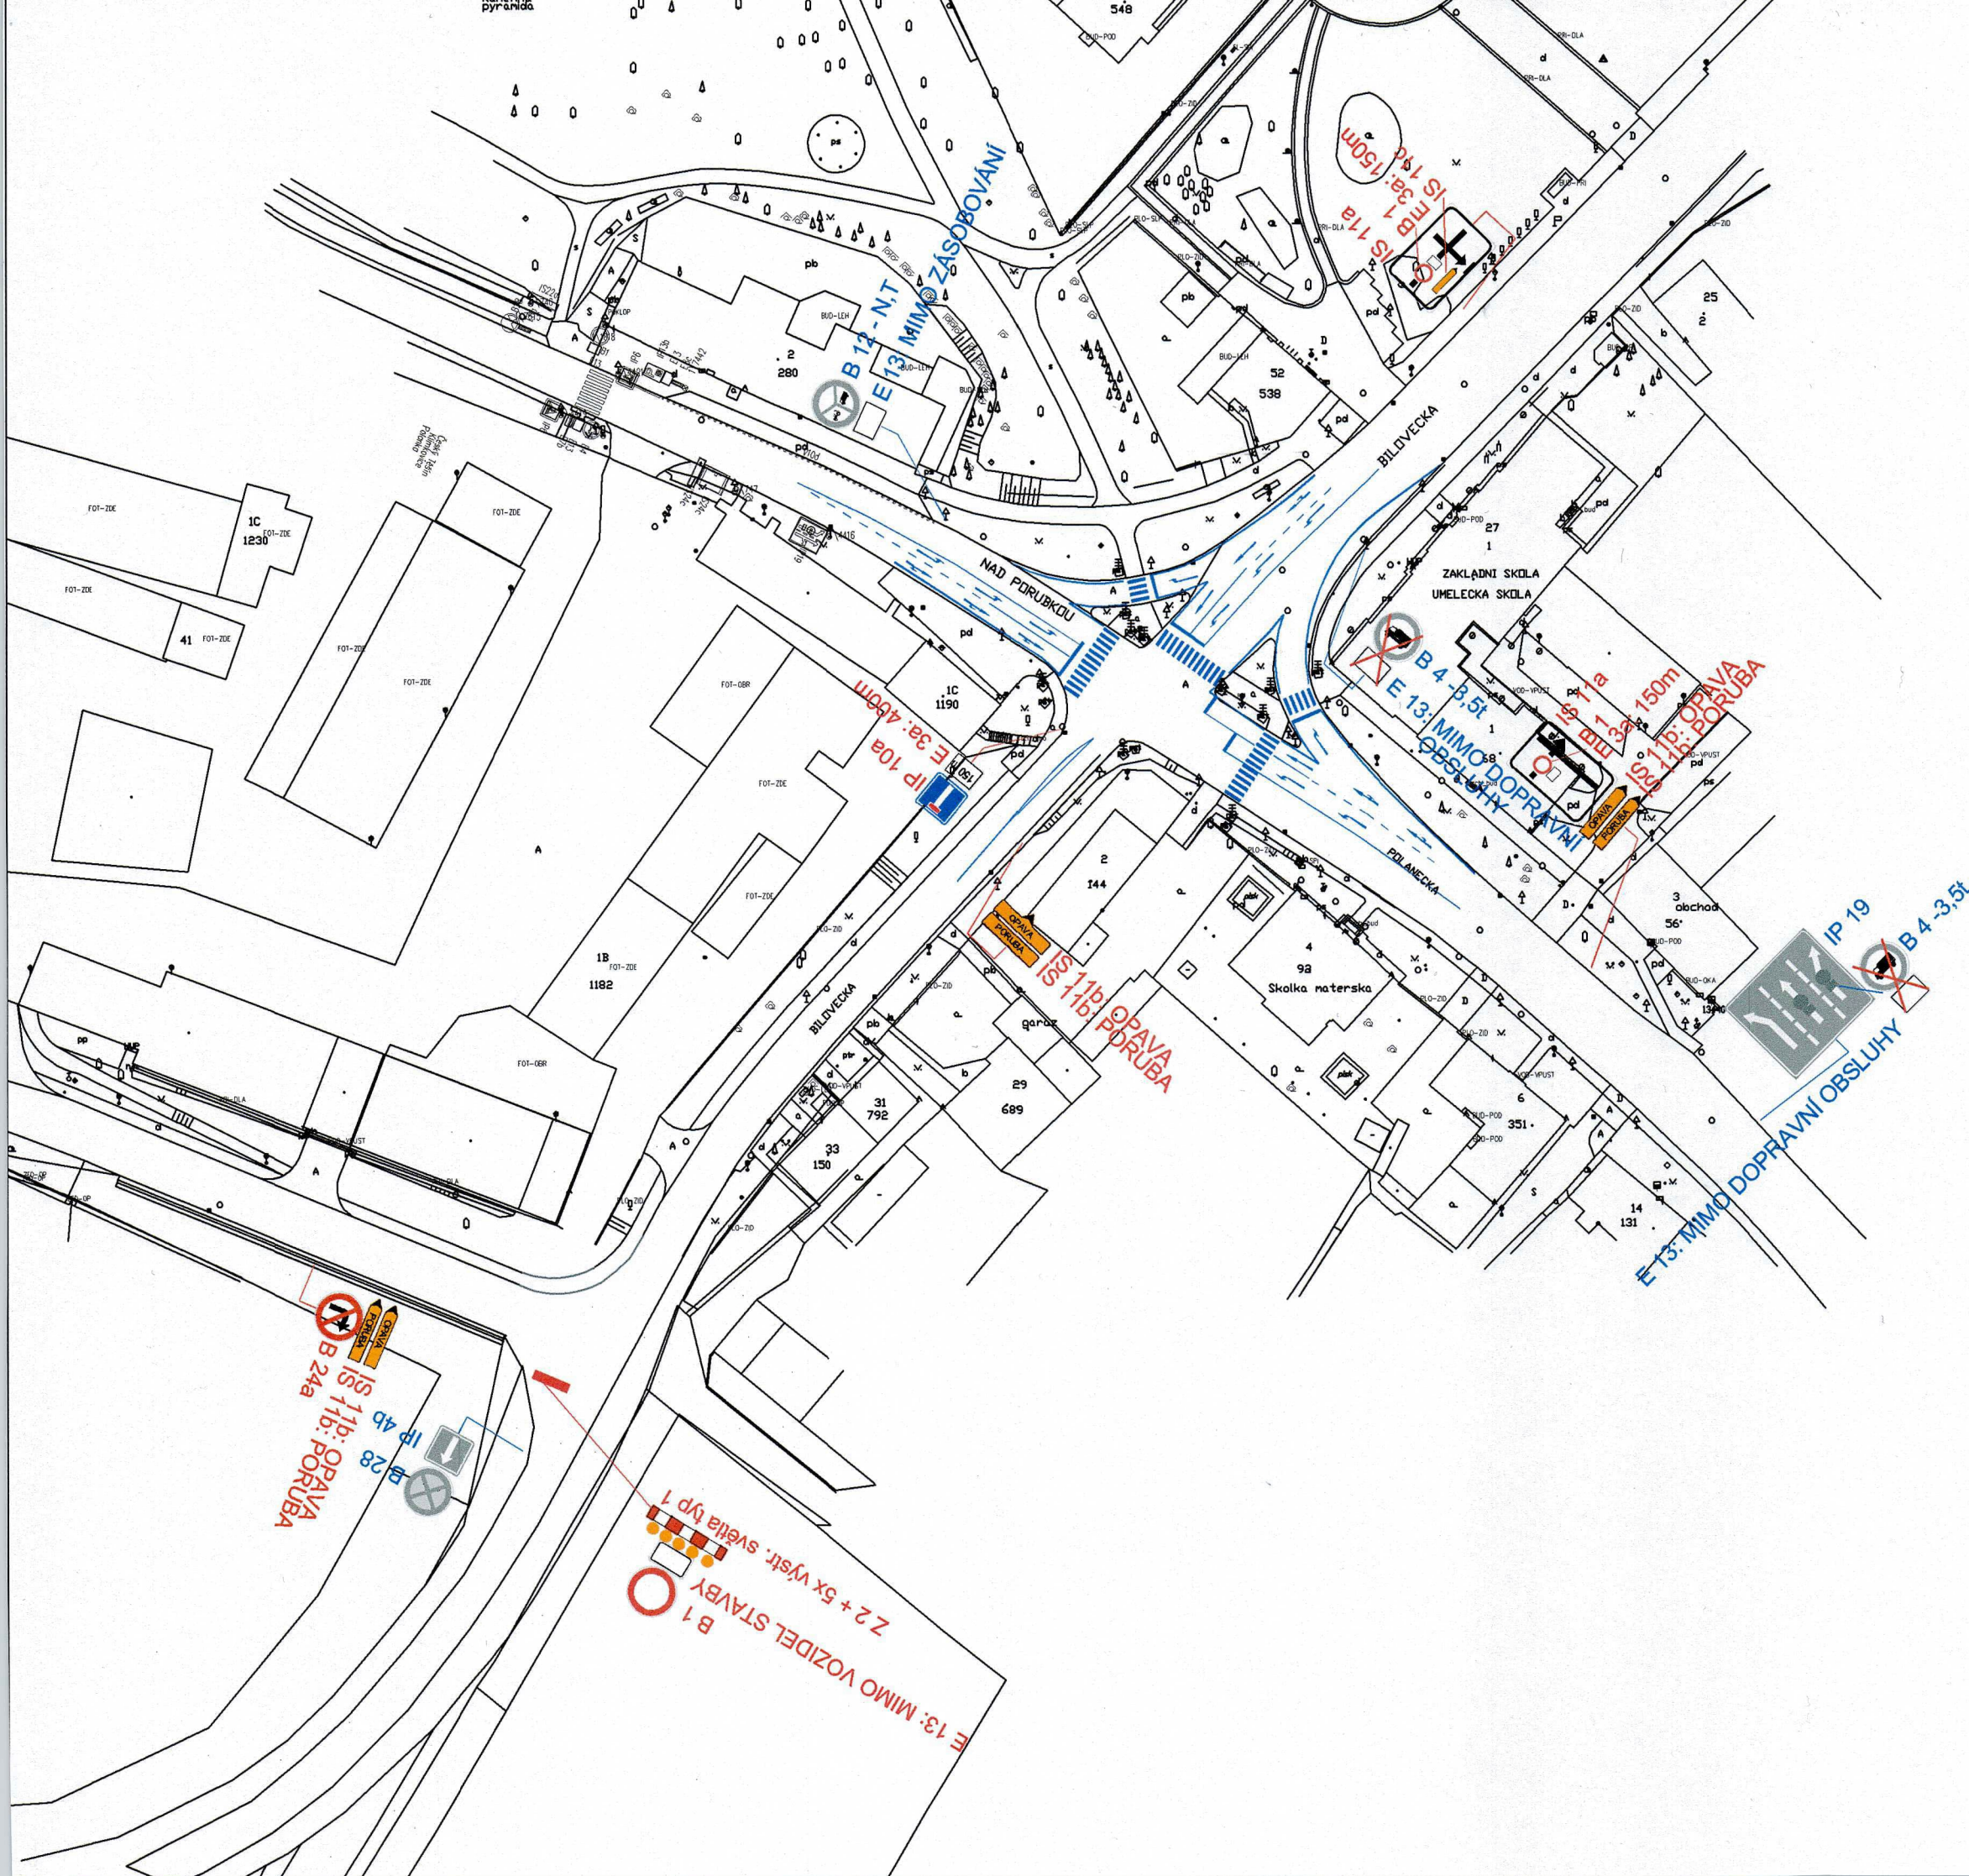

30 -04-2026

Stanovisko pracovní skupiny
OŘD při odboru dopravy MMO

Slouží jako podklad
pro stanovení
místní / přechodné úpravy SP

**SOUHLAS S NAVRŽENÝM
DOPRAVNÍM ZNAČENÍM**

LEGENDA :

- | | | |
|------|---|--|
| P 2 |  | STÁVAJÍCÍ SVISLÉ DOPRAVNÍ ZNAČENÍ |
| A 15 |  | NAVŘZENÉ SVISLÉ PŘECHODNÉ DOPRAVNÍ ZNAČENÍ |
| B 12 |  | ZRUŠENÉ SVISLÉ DOPRAVNÍ ZNAČENÍ |
| |  | STÁVAJÍCÍ VODOROVNÉ DOPRAVNÍ ZNAČENÍ |

POZNÁMKA :

STÁVAJÍCÍ DOPRAVNÍ ZNAČENÍ JE ZAKRESLENO
V ROZSAHU NUTNÉM PRO NÁVRH.


Podepsal por. Mgr. Lubomír Pokorný
DN: cn=por. Mgr. Lubomír Pokorný,
c=CZ, o=Krajské ředitelství policie
Moravskoslezského kraje se sídlem v
Ostravě, ou=Krajské ředitelství policie
Moravskoslezského kraje
Datum: 2026.04.30 10:17:03 +0200

Police České republiky
Městské ředitelství policie **Ostrava**
Dopravní inspektorát
Výstavní 117/55 30. 04. 2026
703 00 OSTRAVA
Odsouhlasená příloha
k č. j. KRPT- 3125-149/čj-2026-010206
pro potřeby: 62256 3 266 1267

por Mgr.

2. ETAPA

Zodp. projektant	JIŘÍ BŘENEK			Jiří Břenek projektová činnost Na Obecní 1528/10, 700 30 Ostrava-Hrabůvka IČ : 11550937 tel.: 737331962		
Vypracoval	JIŘÍ BŘENEK					
Kreslil	JIŘÍ BŘENEK					
Kontrola	JIŘÍ BŘENEK					
Akce :						
SIL. I/11 - UL. RUDNÁ - ZATĚŽOVACÍ ZKOUŠKA MOSTU EV. Č. 11-137c PŘECHODNÉ DOPRAVNÍ ZNAČENÍ				Objednavatel : INSET, s.r.o. , Rudná 1064/21, 700 30 Ostrava		
Příloha : Sil. I/11 - ul. Rudná - uzavírka mostu ev. č. 11-137c ve směru Opava				Datum	Duben, 2026	Číslo 5
				Měřítko	1: 1000	
				Archivní číslo	81/2026	

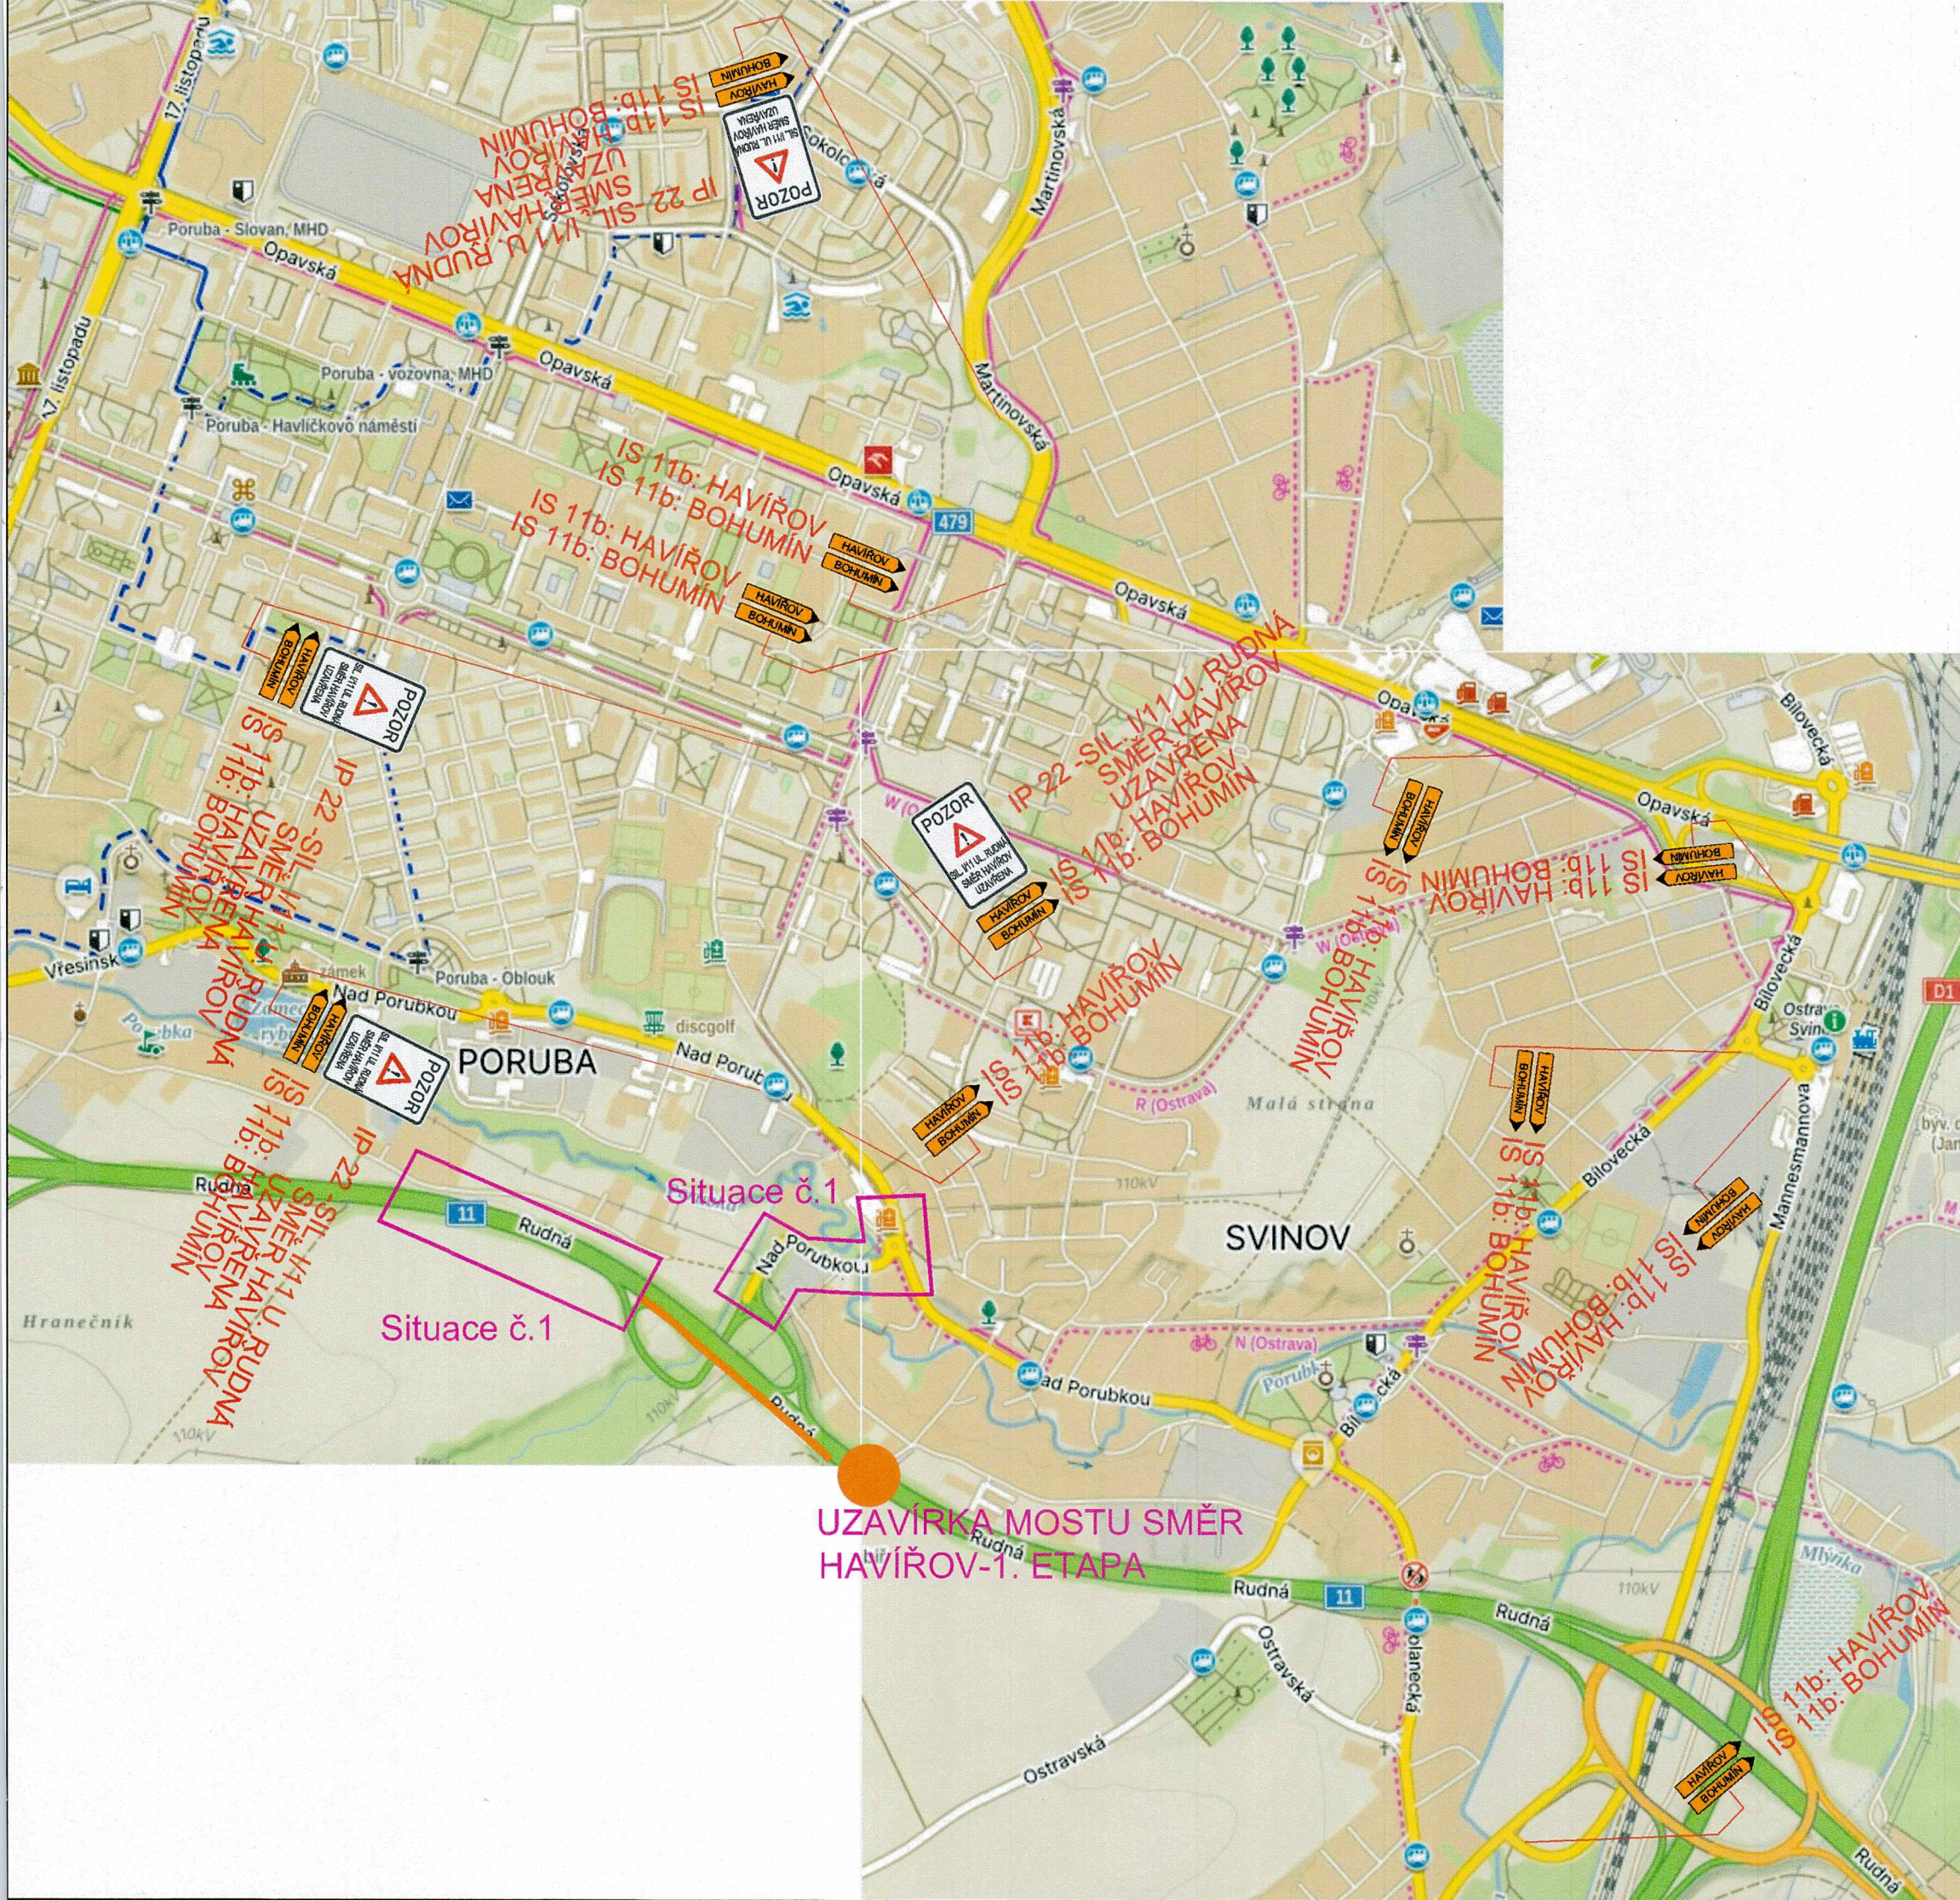

30-04-2026

Stanovisko pracovní skupiny
OŘD při odboru dopravy MMO

SOUHLAS S NAVRŽENÝM
DOPRAVNÍM ZNAČENÍM

Slouží jako podklad
pro stanovení
místní / přechodné úpravy SP

por. Mgr.
Lubomír Pokorný

Podpis por. Mgr. Lubomír Pokorný
DN: cn=por. Mgr. Lubomír Pokorný,
o=CZ, ou=Krajské ředitelství policie
Moravskoslezského kraje se sídlem v
Ostravě, ou=Krajské ředitelství policie
Moravskoslezského kraje
Datum: 2026.04.30 10:16:14 +0200

Vystavil: 11/755
703 00 OSTRAVA


Odsouhlasená příloha
k č. j. KRPT-3125-14/01-2026-070706
pro potřeby: *[signature]*

por. Mg

LEGENDA :

IS 11b NAVRŽENÉ SVISLÉ PŘECHODNÉ DOPRAVNÍ ZNAČENÍ

Zodp. projektant	JIŘÍ BŘENEK		Jiří Břenek projektová činnost Na Obecní 1528/10, 700 30 Ostrava-Hrabůvka IČ : 11550937 tel.: 737331962		
Vypracoval	JIŘÍ BŘENEK				
Kreslil	JIŘÍ BŘENEK				
Kontrola	JIŘÍ BŘENEK				
Akce :					
SIL. I/11 - UL. RUDNÁ - ZATĚŽOVACÍ ZKOUŠKA MOSTU EV. Č. 11-137c PŘECHODNÉ DOPRAVNÍ ZNAČENÍ			Objednavatel : INSET, s.r.o. , Rudná 1064/21, 700 30 Ostrava		
Příloha :			Datum	Duben, 2026	Číslo
			Měřítko	1: 1000	
Sil. I/11 - ul. Rudná - uzavírka mostu ev. č. 11-137c ve směru Havířov			Archivní číslo	81/2026	
2					

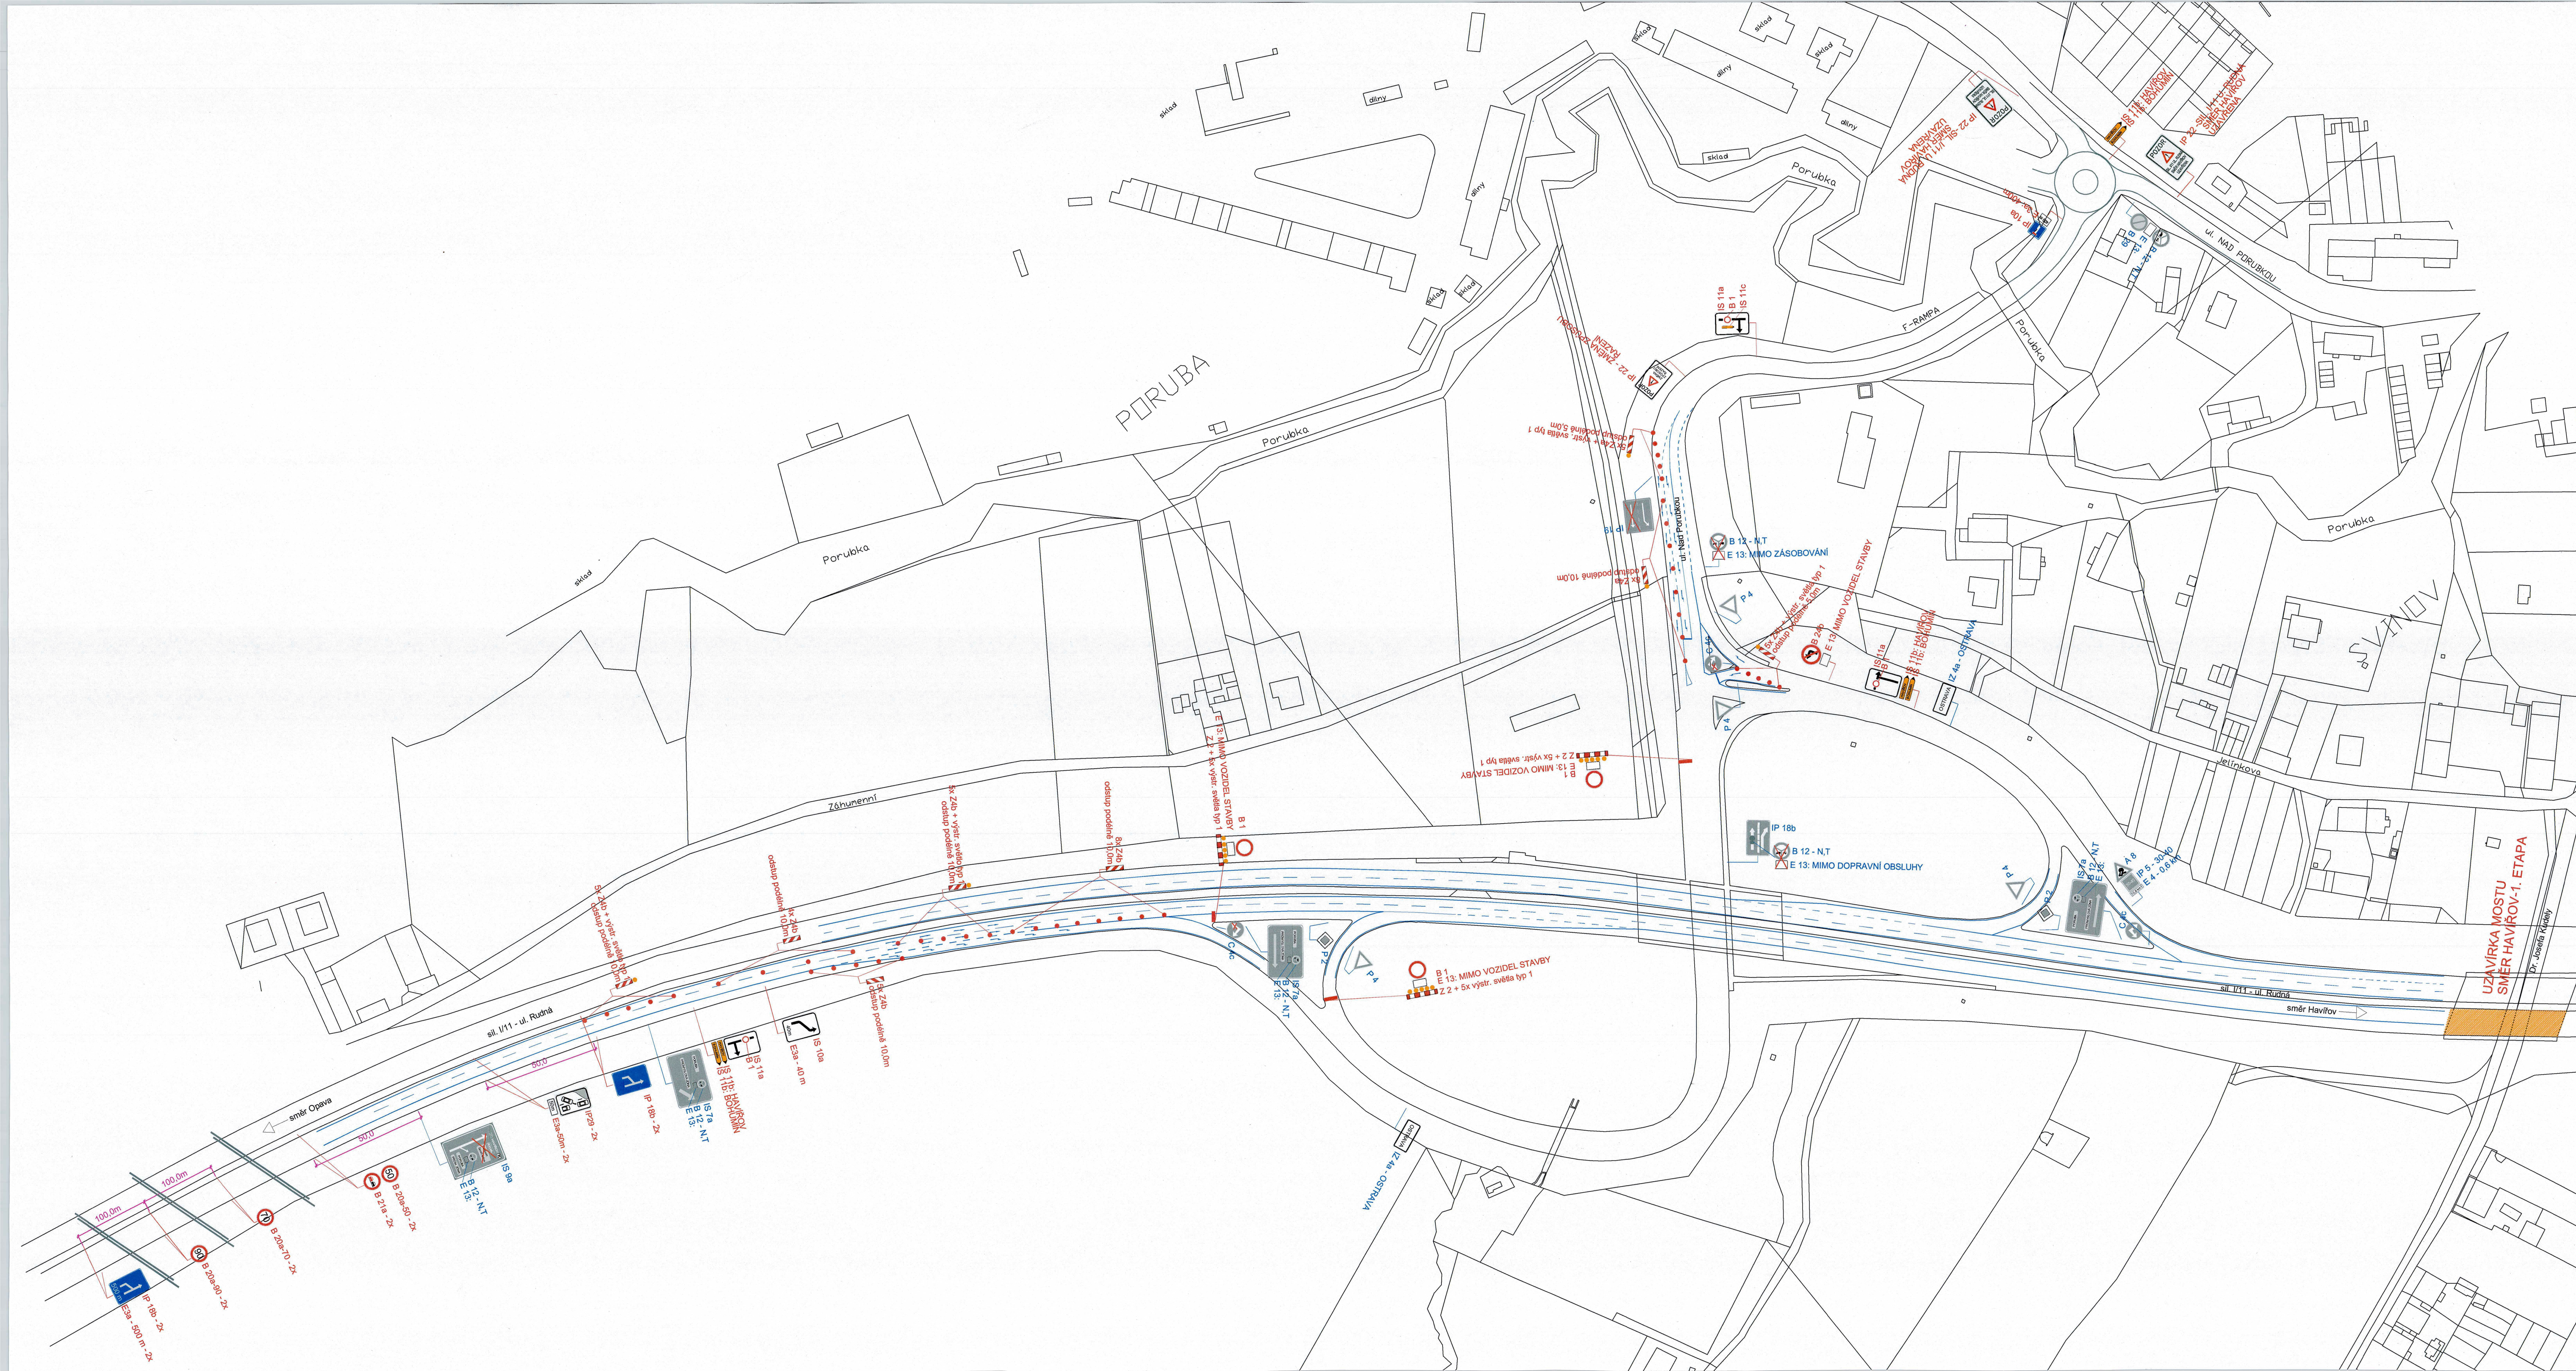

30-04-2026

Stanovisko pracovní skupiny
OŘD při odboru dopravy MMO

SOUHLAS S NAVRŽENÝM
DOPRAVNÍM ZNAČENÍM

Slouží jako podklad
pro stanovení

LEGENDA :

P2 STÁVAJÍCÍ SVISLÉ DOPRAVNÍ ZNAČ

A 15 **NAVRŽENÉ SVISLÉ PŘECHODNÉ D**

B 12 **ZRUŠENÉ SVISLÉ DOPRAVNÍ ZNAČENÍ**

STÁVAJÍCÍ VODOROVNÉ DOPRAVNÍ ZNAČENÍ

POZNÁMKA :

STÁVAJÍCÍ DOPRAVNÍ ZNAČENÍ JE ZAKRESLENO
V ROZSAHU NUTNÉM PRO NÁVRH

Zodp. projektant	JIRÍ BŘENEK	
------------------	-------------	--

Vypracoval	JIRÍ BRENEK	
Kreslil	JIRÍ BŘENEK	

Kontrola	JIŘÍ BŘENEK	
Akce :		

SIL. I/11 - UL. RUDNÁ - ZATĚŽOVACÍ ZKOUŠKA
PŘECHODNÉ DOPRAVNÍ ZNAČENÍ

Pfifloha :

Sil. V11 - ul. Rudná - uzavírka mostu ev. č. 11-137c v

1. ETAPA

Jiří Břenek
projektová činnost
Na Obecní 1528/10, 700 30 Ostrava-Hrabůvka
IČ: 11550937 tel.: 737331962

37c

Objednatel : INSET, s.r.o., Rudná 1064/21, 700 30 Os		
Datum	Duben. 2026	Číslo

Měřítka	1:1000
Archivní číslo	81/2026

1