KRAJSKÝ ÚŘAD
MORAVSKOSLEZSKÝ KRAJ
28. října 2771/117, 702 00 Ostrava

Čj.: MSK 126075/2026
Sp. zn.: DSH/20154/2026/Mik
280.8 S5
Vyřizuje: Ing. Veronika Mikesková
Odbor: Odbor dopravy
Telefon: 595 622 503
Fax: 595 622 126
E-mail: posta@msk.cz
Datum: 2026-09-16

Veřejná vyhláška

Opatření obecné povahy

Stanovení přechodné úpravy provozu na pozemních komunikacích

„Zvýšení propustnosti křižovatek v Ostravě"

Krajský úřad Moravskoslezského kraje, vykonávající podle § 29 zákona č. 129/2000 Sb., o krajích, ve znění pozdějších předpisů, přenesenou působnost stanovenou mu § 124 odst. 4 písm. b) zákona č. 361/2000 Sb., o provozu na pozemních komunikacích a o změnách některých zákonů, ve znění pozdějších předpisů (dále jen zákon o silničním provozu), jako věcně a místně příslušný správní orgán podle § 77 odst. 1 písm. b), zákona o silničním provozu, v řízení o opatření obecné povahy podle § 171 a následující části šesté zákona č. 500/2004 Sb. správní řád ve znění pozdějších předpisů (dále jen správní řád), na základě podání společnosti CROSS Zlín, a.s., Průmyslová 1395, 763 02 Zlín 4 – Malenovice, IČ 60715286 v zastoupení ROAD-MARK s.r.o., Korunní 2569/108, 101 00 Praha 10, IČ 19093969 (dále jen „žadatel"),

vydává toto opatření obecné povahy,

kdy v souladu s ust. § 77 odst. 1 písm. b) zákona o silničním provozu, stanoví

přechodnou úpravu provozu na silnici I. třídy č. I/11, č. I/56, č. I/58 a č. I/59 v Ostravě.

přesné určení místa	silnice č. I/11, č. I/56, č. I/58 a č. I/59 v Ostravě (dle projektů DIO v příloze);
účel	zábor části jízdního pruhu z důvodu stavebních prací – betonování základů, osazení nového sloupu a monitorovacího zařízení, dokončovací prací – dle projektů DIO přílohou tohoto oznámení;
doba zvláštního užívání	**od 21.09.2026 do 09.10.2026** (po nabytí účinnosti tohoto stanovení) • sloup č. 102: 26.–27.9.2026 + 3.- 4.10.2026 • sloup č. 103: 21.–25.9.2026 (náhradní termín 28.9.-2.10.2026) • sloup č. 104: 21.–25.9.2026 (náhradní termín 28.9.-2.10.2026) • sloup č. 105: 21.–25.9.2026 (náhradní termín 28.9.-2.10.2026) • sloup č. 106: 21.–25.9.2026 (náhradní termín 28.9.-2.10.2026)

Elektronický podpis: 15.9.2026
Certifikát autora podpisu:
Jméno: Veronika Mikesková
Vydal: PostSignum Qualified CA 4
Platnost do: 10.6.2029 09:20 +02:00

	• sloup č. 107: 21.–25.9.2026 (náhradní termín 28.9.-2.10.2026) • sloup č. 108: 28.9.–2.10.2026 (náhradní termín 4.-8.10.2026) • sloup č. 109: 28.9.–2.10.2026 (náhradní termín 4.-8.10.2026) • sloup č. 112: 21.–25.9.2026 (náhradní termín 28.9.-2.10.2026) • sloup č. 113: 21.–25.9.2026 (náhradní termín 28.9.-2.10.2026) • sloup č. 114: 28.9.–2.10.2026 (náhradní termín 4.-8.10.2026) • sloup č. 125: 26.-27.9.2026 + 3.- 4.10.2026 • sloup č. 142 (dle situace 137): 26.-27.9.2026 + 3.- 4.10.2026 • sloup č. 149: 5.- 9.10.2026 • sloup č. 150: 5.- 9.10.2026 • sloup č. 152 (dle situace 155): 5.- 9.10.2026
způsob jeho realizace	pracovní místo pro techniku stavby a pohyb pracovníků v rámci výše uvedené stavby (dle projektů DIO);

odhadovaný vliv zvláštního užívání	částečné zúžení vozovky – jízdního pruhu dle návrhů PDZ, konkrétně:
	• sloup č. 102:
	  ○ přechodná úprava provozu na sil. I/11 v km cca 274,770 – 279,080
	  ○ částečná uzavírka na sil. I/11 v km cca 276,670 – 277,210
	• sloup č. 103:
	  ○ přechodná úprava provozu na sil. I/11 v km cca 276,650 – 278,750
	  ○ částečná uzavírka na sil. I/11 v km cca 278,520 – 278,750
	• sloup č. 104:
	  ○ přechodná úprava provozu na sil. I/11 v km cca 280,280 – 278,600
	  ○ částečná uzavírka na sil. I/11 v km cca 278,930 – 278,600
	• sloup č. 105:
	  ○ přechodná úprava provozu na sil. I/11 v km cca 280,819 – 281,226
	  ○ částečná uzavírka na sil. I/11 v km cca 281,061 – 281,226
	• sloup č. 106:
	  ○ přechodná úprava provozu na sil. I/11 v km cca 281,555 – 281,168
	  ○ částečná uzavírka na sil. I/11 v km cca 281,264 – 281,168
	• sloup č. 107: 21.–25.9.2026
	  ○ přechodná úprava provozu na sil. I/56 2 v km cca 37,119 – 36,774
	  ○ částečná uzavírka na sil. I/56 2 v km cca 36,850 – 36,774
	• sloup č. 108:
	  ○ přechodná úprava provozu na sil. I/56 1 v km cca 36,543 – 36,939
	  ○ částečná uzavírka na sil. I/56 1 v km cca 36,848 – 36,929
	• sloup č. 109:
	  ○ přechodná úprava provozu na sil. I/11 v km cca 285,994 – 286,341
	  ○ částečná uzavírka na sil. I/11 v km cca 286,269 – 286,331

Tel.: 595 622 222 IČ: 70890692
Fax: 595 622 126 DIČ: CZ70890692
ID DS: 8x6bxsd Č. účtu: 1650676349/0800
www.msk.cz

Klasifikace informací: Neveřejné

	• sloup č. 112: o přechodná úprava provozu na sil. I/11 v km cca 288,324 – 287,970 o částečná uzavírka na sil. I/11 v km cca 288,040 – 287,970 • sloup č. 113: o přechodná úprava provozu na sil. I/11 v km cca 287,770 – 288,035 o částečná uzavírka na sil. I/11 v km cca 287,965 – 288,025 • sloup č. 114: o přechodná úprava provozu na sil. I/11 1 v km cca 292,480 – 292,790 o částečná uzavírka na sil. I/11 1 v km cca 292,720 – 292,780 • sloup č. 125: o přechodná úprava provozu na sil. I/56 v km cca 27,245 – 27,470 o částečná uzavírka na sil. I/56 v km cca 27,335 – 27,370 • sloup č. 142 (dle výkresu sloup 137): o přechodná úprava provozu na sil. I/56 v km cca 33,910 – 34,590 o částečná uzavírka na sil. I/56 v km cca 34,165 – 34,300 • sloup č. 149: o přechodná úprava provozu na sil. I/58 v km cca 45,375 – 45,750 o částečná uzavírka na sil. I/58 v km cca 45,690 – 45,740 • sloup č. 150: o přechodná úprava provozu na sil. I/58 v km cca 40,475 – 39,915 o částečná uzavírka na sil. I/58 v km cca 40,325 – 40,225 • sloup č. 152 (dle výkresu sloup 155): o přechodná úprava provozu na sil. I/59 v km cca 2,980 – 2,570 o částečná uzavírka na sil. I/59 v km cca 2,770 – 2,570
návrh řešení situace	dojde k částečnému zúžení vozovky a osazení přechodného dopravního značení (PDZ) dle přiložených návrhů přechodné úpravy provozu, kdy vlivem prací dojde k zúžení jednoho jízdního pruhu;
jméno a příjmení toho, kdo má za průběh ZU zodpovídat	Zodpovědná osoba za zvláštní užívání /stavbu/ a PDZ: **Jan Houška,** CROSS Zlín, a.s., IČ 60715286, **tel. č. 702 185 745**

Pro umístění přechodného dopravního značení stanoví zdejší úřad tyto podmínky:

1. Žadatel provede označení přechodným dopravním značením dle přílohy a podmínek tohoto opatření.
2. Dopravní značení bude umístěno jen na dobu nezbytně nutnou.
3. Dopravní značení bude provedeno v souladu s příslušnými právními předpisy a technickými podmínkami pro umisťování dopravního značení.
4. Trvalé dopravní značení (místní úprava provozu), které bude v rozporu s přechodným dopravním značením, bude dočasně zneplatněno, to znamená zakryto nebo přeškrtnuto páskou s oranžovo-černým pruhem, kdy uvedeným způsobem nelze zrušit platnost značky upravující přednost.
5. Ve dnech, kdy budou práce na realizaci akce zastaveny, bude omezení provozu ihned zrušeno nebo bude silniční provoz omezen jen v nezbytném rozsahu.

Tel.: 595 622 222 IČ: 70890692
Fax: 595 622 126 DIČ: CZ70890692
ID DS: 8x6bxsd Č. účtu: 1650676349/0800
www.msk.cz

Klasifikace informací: Neveřejné

6. Žadatel je povinen udržovat předepsané dopravní značení po celou dobu dopravního opatření ve funkčním stavu, v čistotě a dbát na jeho správné umístění. Bude zajištěna jeho funkce, včasná viditelnost, rozpoznatelnost, včetně zajištění proti nepříznivým vlivům povětrnostních podmínek.
7. Po ukončení prací bude přechodné dopravní značení ihned odstraněno a stávající uvedeno do původního stavu tak, aby nebyla ohrožena bezpečnost ani plynulost silničního provozu. Pokud si bezpečnost a plynulost silničního provozu vyžádá další úpravu nebo doplnění dopravního značení, zajistí ji žadatel podle pokynů zdejšího úřadu či policie.
8. Žadatel je povinen nahlásit zahájení dopravního omezení na Národní dopravní informační centrum (NDIC), Hornopolní 3308/40, 702 00 Ostrava, kontaktní osoba: Jana Petrášová, tel. 954 913 556, e-mail jana.petrasova@rsd.cz nebo ndic@rsd.cz; tel. 954 913 550 – 554.
9. V případě, že dojde ke změně (upřesnění) termínu stanoveného v tomto opatření, bude žadatel informovat všechny dotčené orgány a subjekty (viz. Rozdělovník) a současně tuto informaci bezodkladně sdělí na Národní dopravní informační centrum (NDIC), Slovenská 7/1124, 702 00 Ostrava – Přívoz (Jana Petrášová, tel. 954 913 556, e-mail jana.petrasova@rsd.cz nebo ndic@rsd.cz; tel. 954 913 550-3).
10. Budou dodrženy podmínky Policie ČR, MŘ Ostrava DI č.j. KRPT-104016-2/ČJ-2026-070706 ze dne 17.4.2026 (aktualizované dne 7.9.2026 s platností stanoviska do 12/2026) – stanovisko zasláno žadatelem v rámci žádosti; s podmínkami je žadatel řádně předem seznámen a je povinen podmínky dodržet.
11. Budou dodrženy podmínky majetkového správce Ředitelství silnic a dálnic s.p. uvedené v jejich stanovisku zn. RSD-98431/2026-8 ze dne 25.8.2026 – stanovisko zasláno žadatelem v rámci žádosti; s podmínkami je žadatel řádně předem seznámen a je povinen podmínky dodržet; především pak tyto podmínky:

- *„Požadujeme zajištění umístění DIO v pracovních dnech v časech 9:00–13:00 a o víkendech, a to v období od pátku 18:00 hodin do pondělí 6:00 hodin, s ohledem na očekávanou dopravní zátěž a na potřebu zajištění bezpečnosti a plynulosti provozu v dotčeném úseku.*"
- *„ŘSD s. p., jako majetkový správce výše uvedené silnice, požaduje provedení dopravně-inženýrského opatření tak, aby po ukončení prací daného dne bylo přenosné dopravní značení vždy přesunuto ke krajnici a byl plně obnoven provoz v obou jízdních pruzích v obou směrech.*"

Odůvodnění

Potřeba stanovení přechodné úpravy provozu byla vyvolána zajištěním bezpečnosti provozu při pracích na silnicích č. I/11, č. I/56, č. I/58 a č. I/59 v Ostravě, kdy v rámci akce *„Zvýšení propustnosti křižovatek v Ostravě*", dojde k částečnému zúžení vozovky dle přiložených návrhů přechodné úpravy provozu – zábory části silnic při stavebních pracích: betonování základů, osazení nového sloupu a monitorovacího zařízení, dokončovací práce dle projektů DIO (přílohou tohoto stanovení), přičemž po skončení prací bude denně PDZ přesunuto ke krajnici a provoz v obou směrech plně obnoven.

Návrh, přechodné dopravní situace včetně přechodného dopravního značení (PDZ), byl projednán s dotčenými orgány. Policie České republiky, MŘ Ostrava s návrhem souhlasí; souhlas ze dne 17.4.2026 pod č.j. KRPT-104016-2/ČJ-2026-070706 (aktualizované dne 7.9.2026 s platností stanoviska do 12/2026).

Jelikož zdejší správní orgán neshledal důvody, které by bránily vydání tohoto opatření obecné povahy, přistoupil k jeho vydání za použití právních ustanovení shora uvedených. Podklady pro vydání stanovení jsou součástí spisové dokumentace, která je uložena u Krajského úřadu Moravskoslezského kraje.

Tel.: 595 622 222 IČ: 70890692
Fax: 595 622 126 DIČ: CZ70890692
ID DS: 8x6bxsd Č. účtu: 1650676349/0800
www.msk.cz

Klasifikace informací: Neveřejné

Poučení

Do opatření obecné povahy a jeho odůvodnění může každý nahlédnout u správního orgánu, který opatření obecné povahy vydal. Opatření obecné povahy nabývá účinnosti pátým dnem po vyvěšení - § 77 odst. 5 zákona o provozu na pozemních komunikacích. Proti opatření obecné povahy nelze podle ustanovení § 173 odst. 2 správního řádu podat opravný prostředek.

Ing. Veronika Mikesková
referent silničního hospodářství

Příloha - návrhy přechodného dopravního značení (16 situací)

Opatření obecné povahy musí být vyvěšeno po dobu 15 dnů na úřední desce Krajského úřadu Moravskoslezského kraje a na úředních deskách obecních úřadů v obcích, jejichž správních obvodů se opatření obecné povahy týká.

Vyvěšeno dne: …… Sejmuto dne: ……

Razítko a podpis orgánu, který potvrzuje vyvěšení a sejmutí návrhu opatření:

Rozdělovník

1. CROSS Zlín, a.s., Průmyslová 1395, 763 02 Zlín 4 – Malenovice, IČ 60715286 v zastoupení ROAD-MARK s.r.o., Korunní 2569/108, 101 00 Praha 10, IČ 19093969
2. Ředitelství silnic a dálnic s.p., Čerčanská 2023/12, 145 05 Praha, IČ 65993390, správa Ostrava

Žádost o vyvěšení na úřední desce:
1. Magistrát města Ostravy, Prokešovo náměstí 1803/8, Ostrava, 702 00 Ostrava, IČ 00845451
2. Krajský úřad Moravskoslezského kraje, odbor vnitra a krajský živnostenský úřad – ZDE

Tel.: 595 622 222 IČ: 70890692
Fax: 595 622 126 DIČ: CZ70890692
ID DS: 8x6bxsd Č. účtu: 1650676349/0800
www.msk.cz

Klasifikace informací: Neveřejné

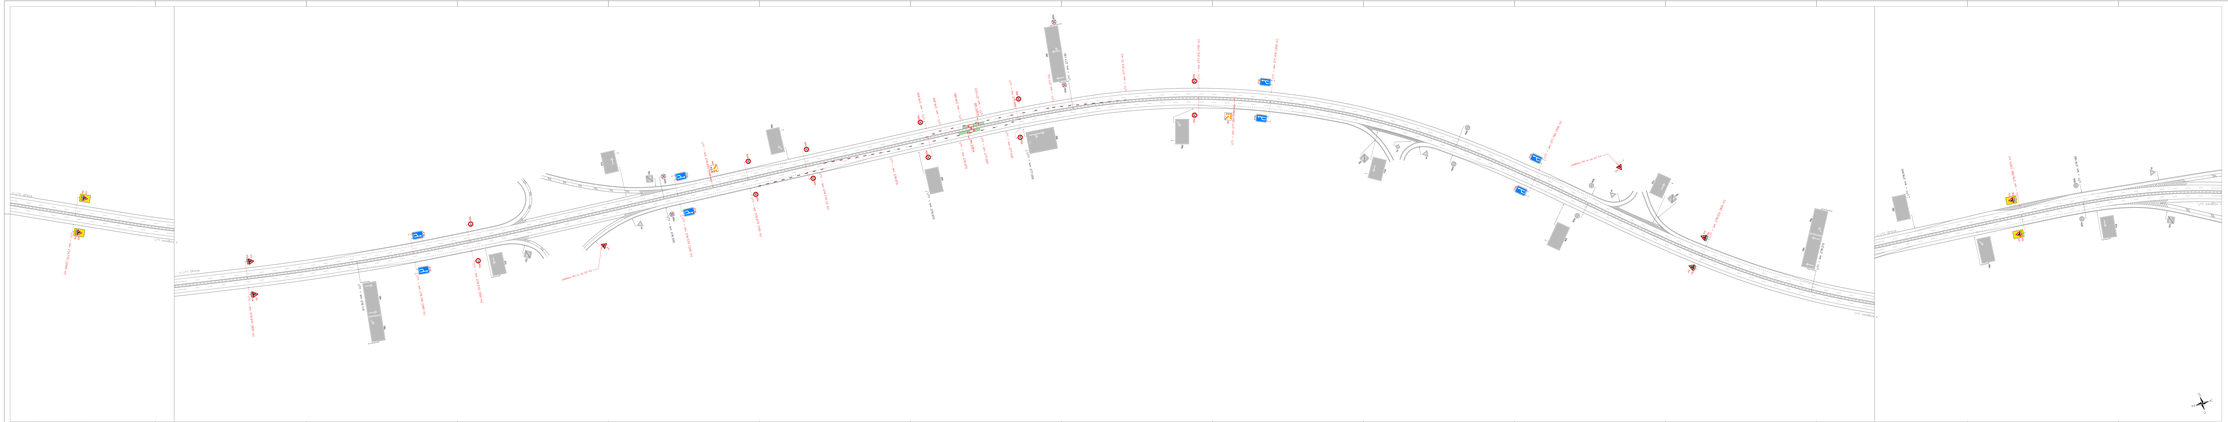

LEGENDA

- STAŁAŁO SOPR. ZN.
- OKAZYWANIE STAŁAŁO SOPR. ZN.
- OGŁOSZENIE SOPR. ZN.
- PRACOWE MOTO
- WSKAZYWANIE PRZECIP
- STAŁAŁO UŻYWANIE SOPR. ZN.

ZAMAWIAJĄCY:	GROSS S.A. o.o.	ROAD MASTER	
BIURO PROJEKTOWE:		SKALA:	1:1000
	CYTROW PRZEDSIĘBIORSTWO WDROŻENIOWE	DATA:	2021-12-01
BIURO NADZORU:	ROADMASTER PRZEMYSŁAW PRUSKI	ZAMÓWIENIE:	2021/0000
		ARCHIWUM:	2021/0000
NAZWA RYSUNKU:	SCHEMAT TOZ	STRONA:	1/1

Ověřovací doložka změny datového formátu dokumentu podle § 69a zákona č. 499/2004 Sb.

Změnou datového formátu se nepotvrzuje správnost a pravdivost údajů obsažených v dokumentu a jejich soulad s právními předpisy.

Vstupující dokument byl podepsán kvalifikovaným elektronickým podpisem založeným na kvalifikovaném certifikátu vydaném kvalifikovaným poskytovatelem služeb vytvářejících důvěru a platnost zaručeného elektronického podpisu byla ověřena dne 07.09.2026 14:56:31.

Kvalifikovaný elektronický podpis byl shledán platným, dokument nebyl změněn a ověření platnosti kvalifikovaného certifikátu bylo provedeno vůči seznamu zneplatněných kvalifikovaných certifikátů k datu 07.09.2026 14:55:45. Údaje o zaručeném elektronickém podpisu: číslo kvalifikovaného certifikátu 016E9065, kvalifikovaný certifikát byl vydán kvalifikovaným poskytovatelem služeb vytvářejících důvěru PostSignum Qualified CA 4, Česká pošta, s.p. pro podepisující osobu por. Mgr. Lubomír Pokorný, Krajské ředitelství policie Moravskoslezského kraje se sídlem v Ostravě.

Elektronický podpis byl označen kvalifikovaným časovým razítkem, založeným na kvalifikovaném certifikátu vydaném kvalifikovaným poskytovatelem služeb vytvářejících důvěru. Platnost časového razítka byla ověřena dne 07.09.2026 14:56:31.

Kvalifikované elektronické časové razítko bylo shledáno platným, dokument nebyl změněn a ověření platnosti kvalifikovaného certifikátu bylo provedeno vůči seznamu zneplatněných kvalifikovaných certifikátů k datu 02.09.2026 7:23:26. Údaje o časovém razítku: datum a čas 17.04.2026 8:41:37, číslo kvalifikovaného časového razítka 58CD, kvalifikované časové razítko bylo vydáno kvalifikovaným poskytovatelem služeb vytvářejících důvěru NCA SubCA1/RSA 10/2023, Správa státních služeb vytvářejících důvěru.

Typ vstupního dokumentu:	.PDF
Otisk vstupního souboru:	5D7B361006557DB73B6AC02FCFBBFF70E9191A783D7146918703016ADBBD793C
Použitý algoritmus:	SHA256_SBB 2.16.840.1.101.3.4.2.1

Subjekt, který změnu formátu dokumentu provedl:

Moravskoslezský kraj, 28. října 2771/117, 70200 Ostrava, posta@msk.cz

Datum vyhotovení ověřovací doložky:

7.9.2026

Jméno a příjmení osoby, která změnu formátu dokumentu provedla:

Moravskoslezský kraj

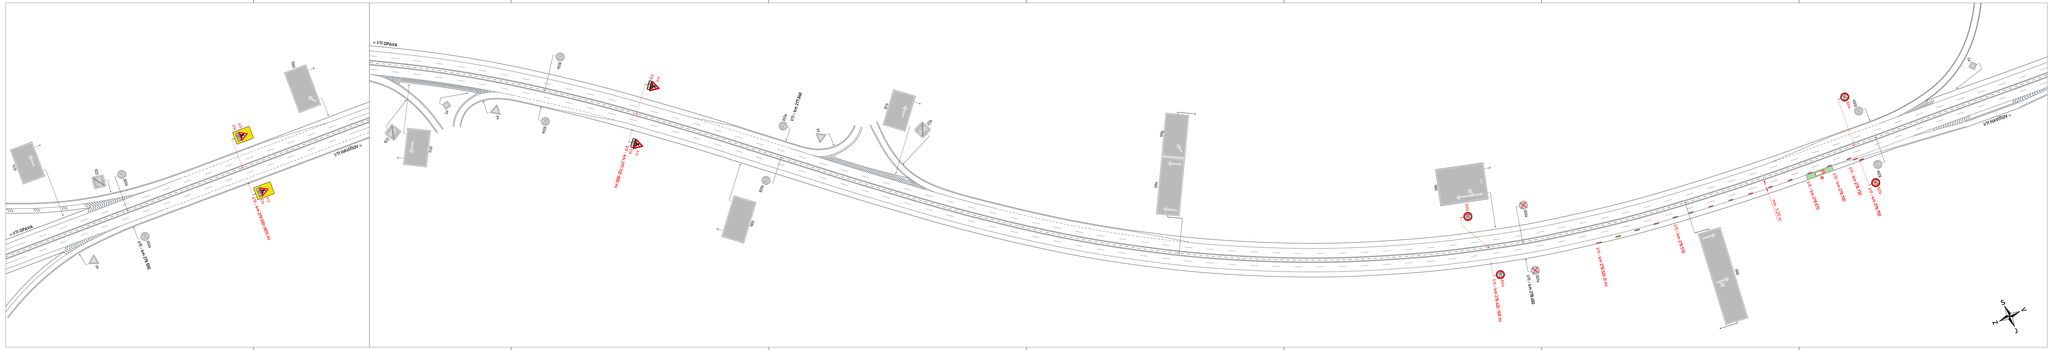
← I/10 OPAVA
I/10 VARŠOVY →
IZ 4a
IZ 4a
IZ 4a

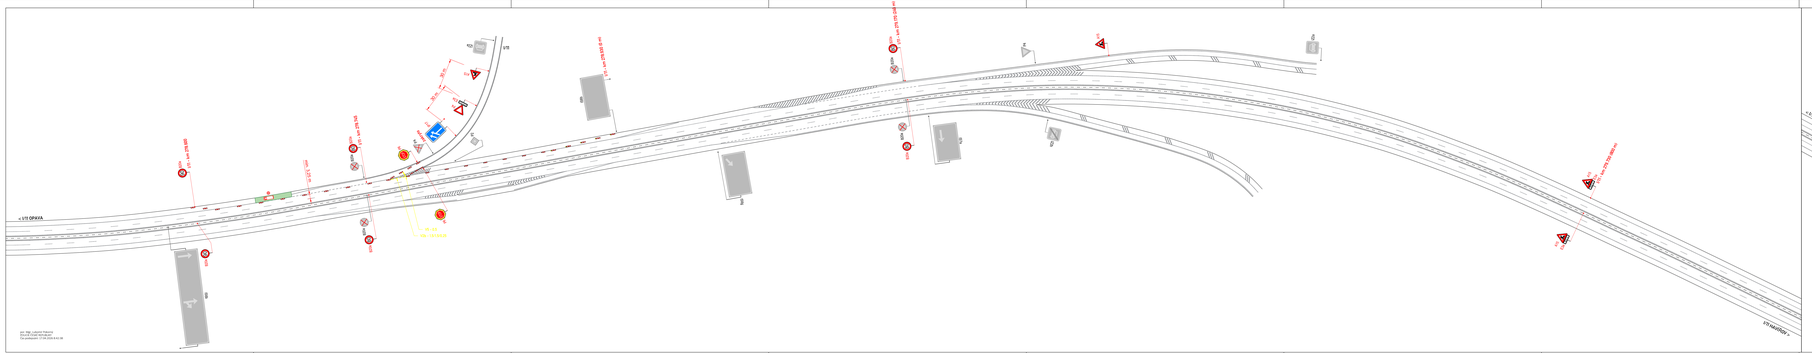
← V1 OPAVA
V1 OSTRAVA →
IZ8a 30x15 m
IZ8b 30x15 m
IZ8d 30x15 m
IZ8e 30x15 m
IZ8c 30x15 m

Ověřovací doložka změny datového formátu dokumentu podle § 69a zákona č. 499/2004 Sb.

Změnou datového formátu se nepotvrzuje správnost a pravdivost údajů obsažených v dokumentu a jejich soulad s právními předpisy.

Vstupující dokument byl podepsán kvalifikovaným elektronickým podpisem založeným na kvalifikovaném certifikátu vydaném kvalifikovaným poskytovatelem služeb vytvářejících důvěru a platnost zaručeného elektronického podpisu byla ověřena dne 07.09.2026 14:56:18.

Kvalifikovaný elektronický podpis byl shledán platným, dokument nebyl změněn a ověření platnosti kvalifikovaného certifikátu bylo provedeno vůči seznamu zneplatněných kvalifikovaných certifikátů k datu 07.09.2026 14:55:45. Údaje o zaručeném elektronickém podpisu: číslo kvalifikovaného certifikátu 016E9065, kvalifikovaný certifikát byl vydán kvalifikovaným poskytovatelem služeb vytvářejících důvěru PostSignum Qualified CA 4, Česká pošta, s.p. pro podepisující osobu por. Mgr. Lubomír Pokorný, Krajské ředitelství policie Moravskoslezského kraje se sídlem v Ostravě.

Elektronický podpis byl označen kvalifikovaným časovým razítkem, založeným na kvalifikovaném certifikátu vydaném kvalifikovaným poskytovatelem služeb vytvářejících důvěru. Platnost časového razítka byla ověřena dne 07.09.2026 14:56:18.

Kvalifikované elektronické časové razítko bylo shledáno platným, dokument nebyl změněn a ověření platnosti kvalifikovaného certifikátu bylo provedeno vůči seznamu zneplatněných kvalifikovaných certifikátů k datu 02.09.2026 7:23:26. Údaje o časovém razítku: datum a čas 17.04.2026 8:42:40, číslo kvalifikovaného časového razítka 58CD, kvalifikované časové razítko bylo vydáno kvalifikovaným poskytovatelem služeb vytvářejících důvěru NCA SubCA1/RSA 10/2023, Správa státních služeb vytvářejících důvěru.

Typ vstupního dokumentu:	.PDF
Otisk vstupního souboru:	3C8B98212708B57CD52C6505449EB3D4B0C86638B5AC56938F28643C0F007C49
Použitý algoritmus:	SHA256_SBB 2.16.840.1.101.3.4.2.1

Subjekt, který změnu formátu dokumentu provedl:

Moravskoslezský kraj, 28. října 2771/117, 70200 Ostrava, posta@msk.cz

Datum vyhotovení ověřovací doložky:

7.9.2026

Jméno a příjmení osoby, která změnu formátu dokumentu provedla:

Moravskoslezský kraj

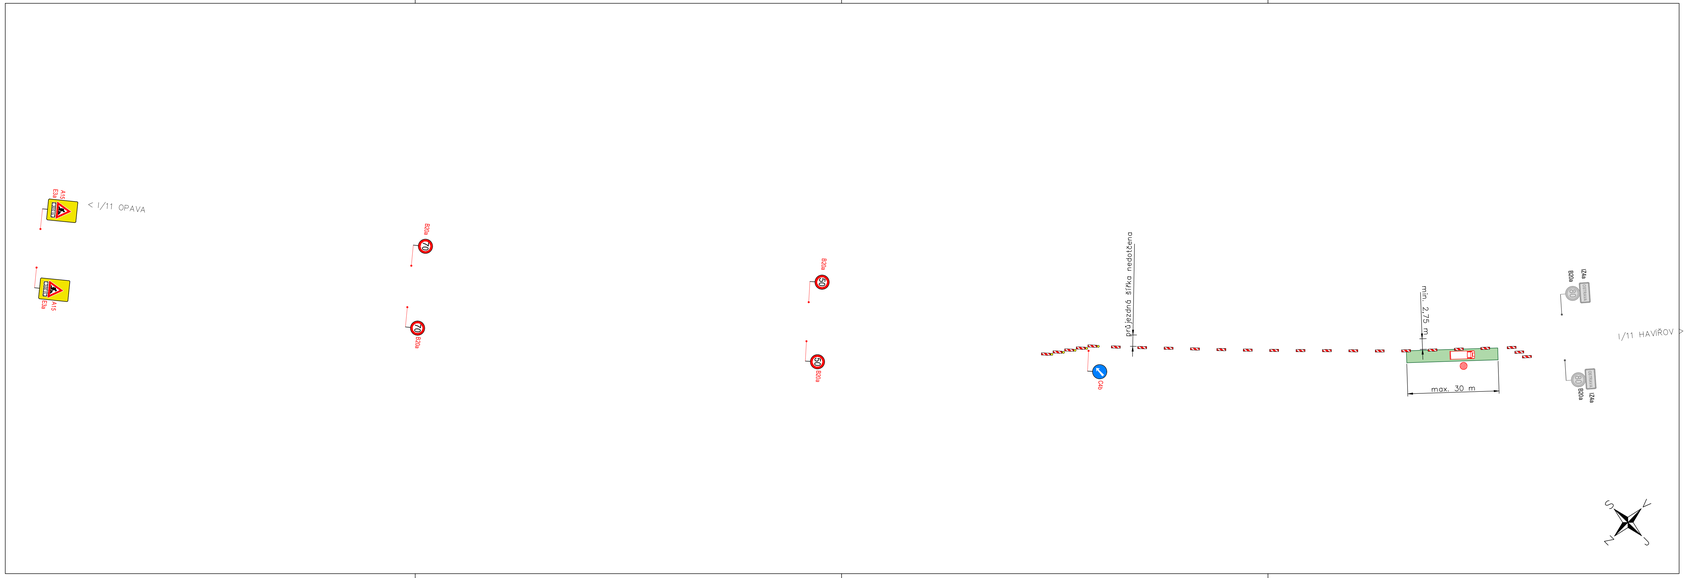

ZÁBŘEH
MÍSTO STAVBY
Ostravská
Opavská
Ostravská
Opavská
Ostravská
Opavská

Ověřovací doložka změny datového formátu dokumentu podle § 69a zákona č. 499/2004 Sb.

Změnou datového formátu se nepotvrzuje správnost a pravdivost údajů obsažených v dokumentu a jejich soulad s právními předpisy.

Vstupující dokument byl podepsán kvalifikovaným elektronickým podpisem založeným na kvalifikovaném certifikátu vydaném kvalifikovaným poskytovatelem služeb vytvářejících důvěru a platnost zaručeného elektronického podpisu byla ověřena dne 08.09.2026 6:29:46.

Kvalifikovaný elektronický podpis byl shledán platným, dokument nebyl změněn a ověření platnosti kvalifikovaného certifikátu bylo provedeno vůči seznamu zneplatněných kvalifikovaných certifikátů k datu 08.09.2026 6:27:41. Údaje o zaručeném elektronickém podpisu: číslo kvalifikovaného certifikátu 016E9065, kvalifikovaný certifikát byl vydán kvalifikovaným poskytovatelem služeb vytvářejících důvěru PostSignum Qualified CA 4, Česká pošta, s.p. pro podepisující osobu por. Mgr. Lubomír Pokorný, Krajské ředitelství policie Moravskoslezského kraje se sídlem v Ostravě.

Elektronický podpis byl označen kvalifikovaným časovým razítkem, založeným na kvalifikovaném certifikátu vydaném kvalifikovaným poskytovatelem služeb vytvářejících důvěru. Platnost časového razítka byla ověřena dne 08.09.2026 6:29:46.

Kvalifikované elektronické časové razítko bylo shledáno platným, dokument nebyl změněn a ověření platnosti kvalifikovaného certifikátu bylo provedeno vůči seznamu zneplatněných kvalifikovaných certifikátů k datu 07.09.2026 19:30:58. Údaje o časovém razítku: datum a čas 17.04.2026 8:42:52, číslo kvalifikovaného časového razítka 58CD, kvalifikované časové razítko bylo vydáno kvalifikovaným poskytovatelem služeb vytvářejících důvěru NCA SubCA1/RSA 10/2023, Správa státních služeb vytvářejících důvěru.

Typ vstupního dokumentu:	.PDF
Otisk vstupního souboru:	32887A407AC15F31F41D343721BDCBF041F76E113FFCEBB7396BB64F3B7A711B
Použitý algoritmus:	SHA256_SBB 2.16.840.1.101.3.4.2.1

Subjekt, který změnu formátu dokumentu provedl:

Moravskoslezský kraj, 28. října 2771/117, 70200 Ostrava, posta@msk.cz

Datum vyhotovení ověřovací doložky:

8.9.2026

Jméno a příjmení osoby, která změnu formátu dokumentu provedla:

Moravskoslezský kraj

por. Mgr. Ludomír Pokorný
POLICIE ČESKÉ REPUBLIKY
Čas podepsání: 17.04.2026 8:45:05

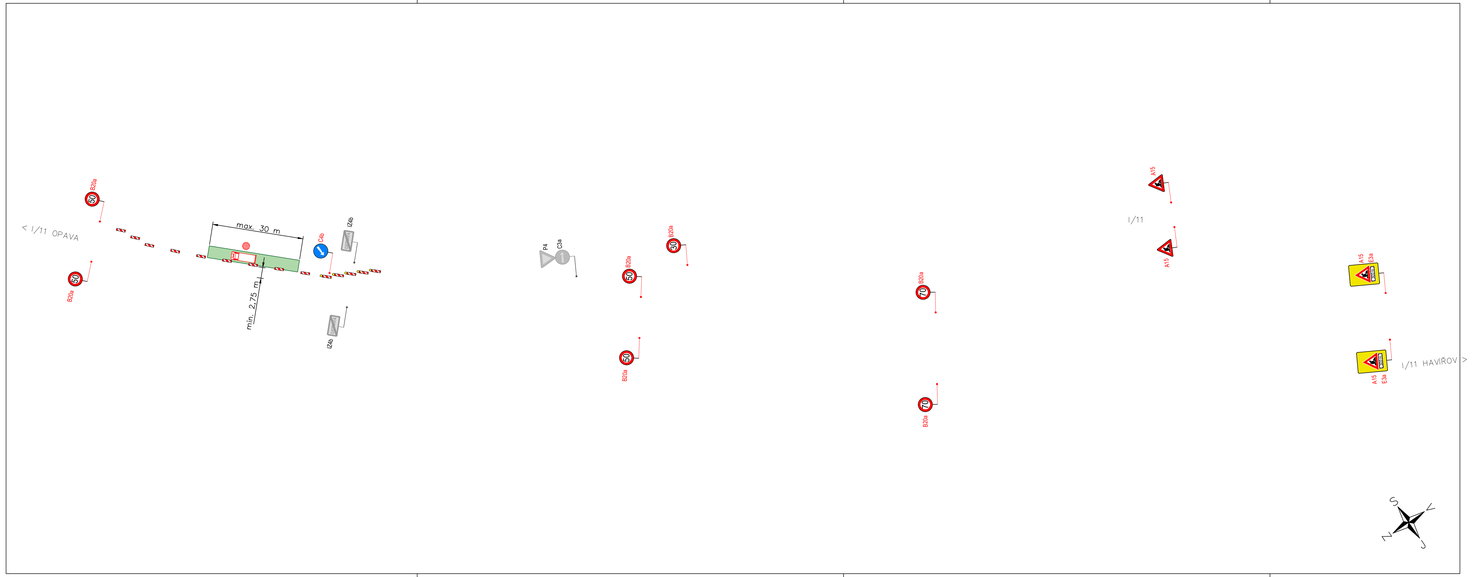
< I/11 OPAVA
max. 30 m
min. 2,75 m
B26a
B26b
B26c
Ověřovací doložka změny datového formátu dokumentu podle § 69a zákona č. 499/2004 Sb.

Změnou datového formátu se nepotvrzuje správnost a pravdivost údajů obsažených v dokumentu a jejich soulad s právními předpisy.

Vstupující dokument byl podepsán kvalifikovaným elektronickým podpisem založeným na kvalifikovaném certifikátu vydaném kvalifikovaným poskytovatelem služeb vytvářejících důvěru a platnost zaručeného elektronického podpisu byla ověřena dne 07.09.2026 14:56:07.

Kvalifikovaný elektronický podpis byl shledán platným, dokument nebyl změněn a ověření platnosti kvalifikovaného certifikátu bylo provedeno vůči seznamu zneplatněných kvalifikovaných certifikátů k datu 07.09.2026 14:55:45. Údaje o zaručeném elektronickém podpisu: číslo kvalifikovaného certifikátu 016E9065, kvalifikovaný certifikát byl vydán kvalifikovaným poskytovatelem služeb vytvářejících důvěru PostSignum Qualified CA 4, Česká pošta, s.p. pro podepisující osobu por. Mgr. Lubomír Pokorný, Krajské ředitelství policie Moravskoslezského kraje se sídlem v Ostravě.

Elektronický podpis byl označen kvalifikovaným časovým razítkem, založeným na kvalifikovaném certifikátu vydaném kvalifikovaným poskytovatelem služeb vytvářejících důvěru. Platnost časového razítka byla ověřena dne 07.09.2026 14:56:07.

Kvalifikované elektronické časové razítko bylo shledáno platným, dokument nebyl změněn a ověření platnosti kvalifikovaného certifikátu bylo provedeno vůči seznamu zneplatněných kvalifikovaných certifikátů k datu 02.09.2026 7:23:26. Údaje o časovém razítku: datum a čas 17.04.2026 8:43:06, číslo kvalifikovaného časového razítka 58CD, kvalifikované časové razítko bylo vydáno kvalifikovaným poskytovatelem služeb vytvářejících důvěru NCA SubCA1/RSA 10/2023, Správa státních služeb vytvářejících důvěru.

Typ vstupního dokumentu:	.PDF
Otisk vstupního souboru:	E2B956711AC76A2AE03C6EAEF540F9A88196FC0A561E017EAE55626D4EA9055A
Použitý algoritmus:	SHA256_SBB 2.16.840.1.101.3.4.2.1

Subjekt, který změnu formátu dokumentu provedl:

Moravskoslezský kraj, 28. října 2771/117, 70200 Ostrava, posta@msk.cz

Datum vyhotovení ověřovací doložky:

7.9.2026

Jméno a příjmení osoby, která změnu formátu dokumentu provedla:

Moravskoslezský kraj

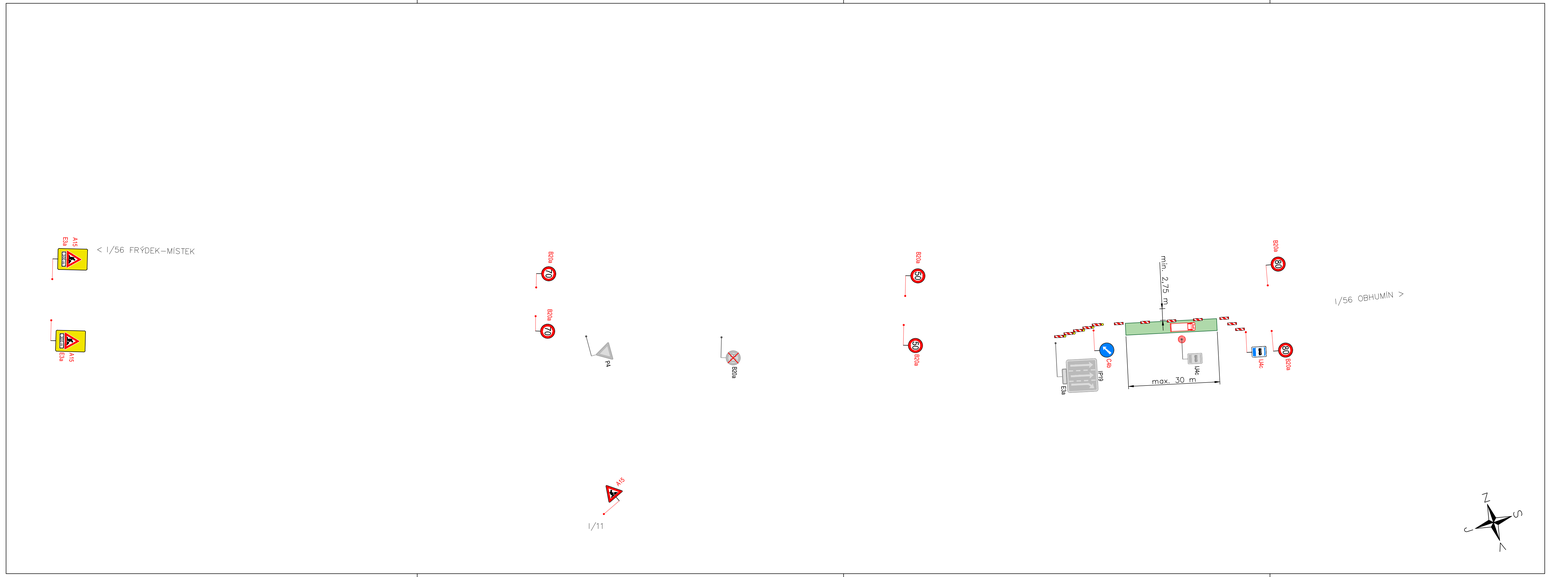
A15
< I/56 FRÝDEK–MÍSTEK
B28a
B28a
B28a

Ověřovací doložka změny datového formátu dokumentu podle § 69a zákona č. 499/2004 Sb.

Změnou datového formátu se nepotvrzuje správnost a pravdivost údajů obsažených v dokumentu a jejich soulad s právními předpisy.

Vstupující dokument byl podepsán kvalifikovaným elektronickým podpisem založeným na kvalifikovaném certifikátu vydaném kvalifikovaným poskytovatelem služeb vytvářejících důvěru a platnost zaručeného elektronického podpisu byla ověřena dne 07.09.2026 14:55:45.

Kvalifikovaný elektronický podpis byl shledán platným, dokument nebyl změněn a ověření platnosti kvalifikovaného certifikátu bylo provedeno vůči seznamu zneplatněných kvalifikovaných certifikátů k datu 07.09.2026 14:55:45. Údaje o zaručeném elektronickém podpisu: číslo kvalifikovaného certifikátu 016E9065, kvalifikovaný certifikát byl vydán kvalifikovaným poskytovatelem služeb vytvářejících důvěru PostSignum Qualified CA 4, Česká pošta, s.p. pro podepisující osobu por. Mgr. Lubomír Pokorný, Krajské ředitelství policie Moravskoslezského kraje se sídlem v Ostravě.

Elektronický podpis byl označen kvalifikovaným časovým razítkem, založeným na kvalifikovaném certifikátu vydaném kvalifikovaným poskytovatelem služeb vytvářejících důvěru. Platnost časového razítka byla ověřena dne 07.09.2026 14:55:45.

Kvalifikované elektronické časové razítko bylo shledáno platným, dokument nebyl změněn a ověření platnosti kvalifikovaného certifikátu bylo provedeno vůči seznamu zneplatněných kvalifikovaných certifikátů k datu 02.09.2026 7:23:26. Údaje o časovém razítku: datum a čas 17.04.2026 8:46:50, číslo kvalifikovaného časového razítka 58CD, kvalifikované časové razítko bylo vydáno kvalifikovaným poskytovatelem služeb vytvářejících důvěru NCA SubCA1/RSA 10/2023, Správa státních služeb vytvářejících důvěru.

Typ vstupního dokumentu:	.PDF
Otisk vstupního souboru:	9C4FE76DE2F600801A2C00ABB9F631CA142531304562C803927D64ED35641B68
Použitý algoritmus:	SHA256_SBB 2.16.840.1.101.3.4.2.1

Subjekt, který změnu formátu dokumentu provedl:

Moravskoslezský kraj, 28. října 2771/117, 70200 Ostrava, posta@msk.cz

Datum vyhotovení ověřovací doložky:

7.9.2026

Jméno a příjmení osoby, která změnu formátu dokumentu provedla:

Moravskoslezský kraj

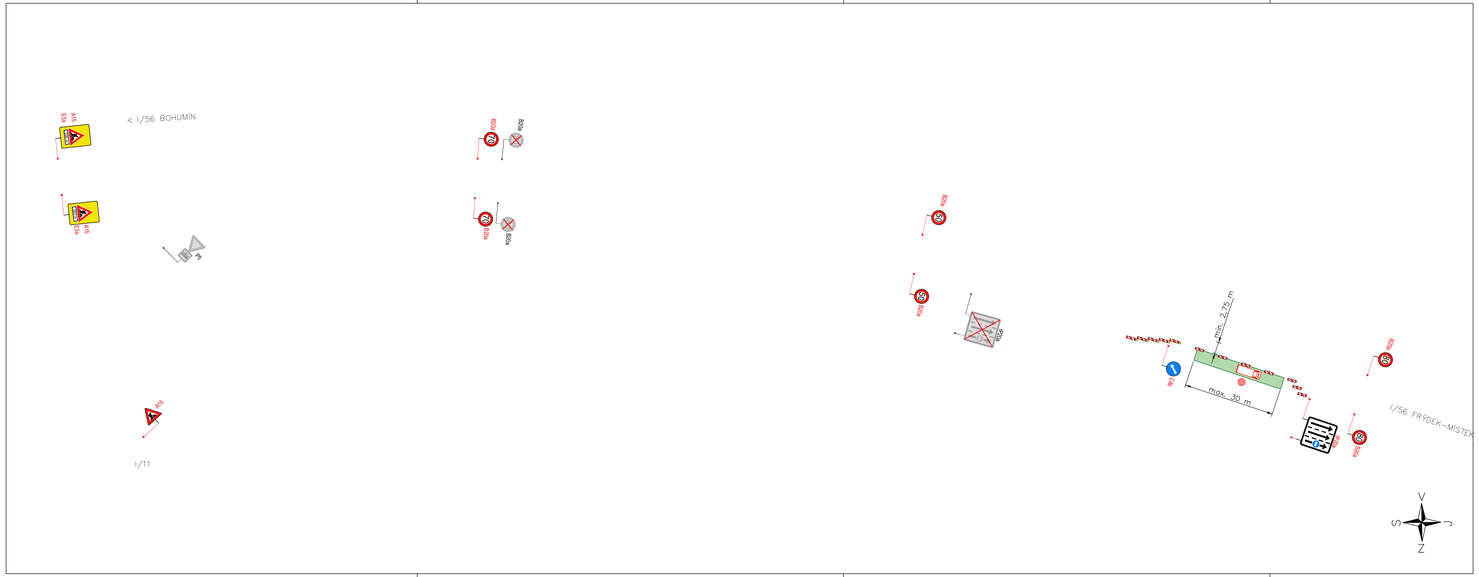

por. Mgr. Ludomír Pokorný
POLICIE ČESKÉ REPUBLIKY
Čís.podepsání: ST.PA 2026 8-KT-02

LEGENDA:

- A15 — STÁVAJÍCÍ DOPR. ZN.
- A15 — ZNEPLATNĚNÉ STÁVAJÍCÍ DOPR. ZN.
- A15 — DOČASNÉ DOPR. ZN.
- PRACOVNÍ MÍSTO
- MANIPULAČNÍ PROSTOR

OBJEDNATEL:	CROSS ZLÍN, a.s.	ROAD MARK	
NÁZEV ZAKÁZKY:	ZVÝŠENÍ PROPUSTNOSTI KŘIŽOVATEK V OSTRAVĚ	KRESLIL:	Bc. Jan ŠVARC
		DATUM:	02/2026
		FORMÁT:	6xA4
NÁZEV OBJEKTU:	PŘECHODNÁ ÚPRAVA PROVOZU	STUPEŇ:	TP
		Č.ZAKÁZKY:	26ZAK013
NÁZEV VÝKRESU:	SLOUP 108	Č.VÝKRESU:	09

Ověřovací doložka změny datového formátu dokumentu podle § 69a zákona č. 499/2004 Sb.

Změnou datového formátu se nepotvrzuje správnost a pravdivost údajů obsažených v dokumentu a jejich soulad s právními předpisy.

Vstupující dokument byl podepsán kvalifikovaným elektronickým podpisem založeným na kvalifikovaném certifikátu vydaném kvalifikovaným poskytovatelem služeb vytvářejících důvěru a platnost zaručeného elektronického podpisu byla ověřena dne 07.09.2026 14:57:25.

Kvalifikovaný elektronický podpis byl shledán platným, dokument nebyl změněn a ověření platnosti kvalifikovaného certifikátu bylo provedeno vůči seznamu zneplatněných kvalifikovaných certifikátů k datu 07.09.2026 14:55:45. Údaje o zaručeném elektronickém podpisu: číslo kvalifikovaného certifikátu 016E9065, kvalifikovaný certifikát byl vydán kvalifikovaným poskytovatelem služeb vytvářejících důvěru PostSignum Qualified CA 4, Česká pošta, s.p. pro podepisující osobu por. Mgr. Lubomír Pokorný, Krajské ředitelství policie Moravskoslezského kraje se sídlem v Ostravě.

Elektronický podpis byl označen kvalifikovaným časovým razítkem, založeným na kvalifikovaném certifikátu vydaném kvalifikovaným poskytovatelem služeb vytvářejících důvěru. Platnost časového razítka byla ověřena dne 07.09.2026 14:57:25.

Kvalifikované elektronické časové razítko bylo shledáno platným, dokument nebyl změněn a ověření platnosti kvalifikovaného certifikátu bylo provedeno vůči seznamu zneplatněných kvalifikovaných certifikátů k datu 02.09.2026 7:23:26. Údaje o časovém razítku: datum a čas 17.04.2026 8:47:04, číslo kvalifikovaného časového razítka 58CD, kvalifikované časové razítko bylo vydáno kvalifikovaným poskytovatelem služeb vytvářejících důvěru NCA SubCA1/RSA 10/2023, Správa státních služeb vytvářejících důvěru.

Typ vstupního dokumentu:	.PDF
Otisk vstupního souboru:	86C0745E87CF7EEE9E5221A52407B3DDE8E4071EE9705E6EF6159884BA395D69
Použitý algoritmus:	SHA256_SBB 2.16.840.1.101.3.4.2.1

Subjekt, který změnu formátu dokumentu provedl:

Moravskoslezský kraj, 28. října 2771/117, 70200 Ostrava, posta@msk.cz

Datum vyhotovení ověřovací doložky:

7.9.2026

Jméno a příjmení osoby, která změnu formátu dokumentu provedla:

Moravskoslezský kraj

por. Mgr. Ludomír Pokorný
POLICIE ČESKÉ REPUBLIKY
Čís.podepsání: 17.04.2026 8:47:15

LEGENDA:

- A15 — STÁVAJÍCÍ DOPR. ZN.
- A15 — ZNEPLATNĚNÉ STÁVAJÍCÍ DOPR. ZN.
- A15 — DOČASNÉ DOPR. ZN.
- PRACOVNÍ MÍSTO
- MANIPULAČNÍ PROSTOR

OBJEDNATEL:	CROSS ZLÍN, a.s.	ROAD MARK	
NÁZEV ZAKÁZKY:	ZVÝŠENÍ PROPUSTNOSTI KŘIŽOVATEK V OSTRAVĚ	KRESLIL:	Bc. Jan ŠVARC
		DATUM:	02/2026
		FORMÁT:	6xA4
NÁZEV OBJEKTU:	PŘECHODNÁ ÚPRAVA PROVOZU	STUPEŇ:	TP
		Č.ZAKÁZKY:	26ZAK013
NÁZEV VÝKRESU:	SLOUP 109	Č.VÝKRESU:	10

Ověřovací doložka změny datového formátu dokumentu podle § 69a zákona č. 499/2004 Sb.

Změnou datového formátu se nepotvrzuje správnost a pravdivost údajů obsažených v dokumentu a jejich soulad s právními předpisy.

Vstupující dokument byl podepsán kvalifikovaným elektronickým podpisem založeným na kvalifikovaném certifikátu vydaném kvalifikovaným poskytovatelem služeb vytvářejících důvěru a platnost zaručeného elektronického podpisu byla ověřena dne 08.09.2026 6:30:22.

Kvalifikovaný elektronický podpis byl shledán platným, dokument nebyl změněn a ověření platnosti kvalifikovaného certifikátu bylo provedeno vůči seznamu zneplatněných kvalifikovaných certifikátů k datu 08.09.2026 6:27:41. Údaje o zaručeném elektronickém podpisu: číslo kvalifikovaného certifikátu 016E9065, kvalifikovaný certifikát byl vydán kvalifikovaným poskytovatelem služeb vytvářejících důvěru PostSignum Qualified CA 4, Česká pošta, s.p. pro podepisující osobu por. Mgr. Lubomír Pokorný, Krajské ředitelství policie Moravskoslezského kraje se sídlem v Ostravě.

Elektronický podpis byl označen kvalifikovaným časovým razítkem, založeným na kvalifikovaném certifikátu vydaném kvalifikovaným poskytovatelem služeb vytvářejících důvěru. Platnost časového razítka byla ověřena dne 08.09.2026 6:30:22.

Kvalifikované elektronické časové razítko bylo shledáno platným, dokument nebyl změněn a ověření platnosti kvalifikovaného certifikátu bylo provedeno vůči seznamu zneplatněných kvalifikovaných certifikátů k datu 07.09.2026 19:30:58. Údaje o časovém razítku: datum a čas 17.04.2026 8:47:16, číslo kvalifikovaného časového razítka 58CD, kvalifikované časové razítko bylo vydáno kvalifikovaným poskytovatelem služeb vytvářejících důvěru NCA SubCA1/RSA 10/2023, Správa státních služeb vytvářejících důvěru.

Typ vstupního dokumentu:	.PDF
Otisk vstupního souboru:	F757ECEFF7EF86E84CF089C8AD38C09F4D90B94E86C26842DCE615BA21DE505D
Použitý algoritmus:	SHA256_SBB 2.16.840.1.101.3.4.2.1

Subjekt, který změnu formátu dokumentu provedl:

Moravskoslezský kraj, 28. října 2771/117, 70200 Ostrava, posta@msk.cz

Datum vyhotovení ověřovací doložky:

8.9.2026

Jméno a příjmení osoby, která změnu formátu dokumentu provedla:

Moravskoslezský kraj

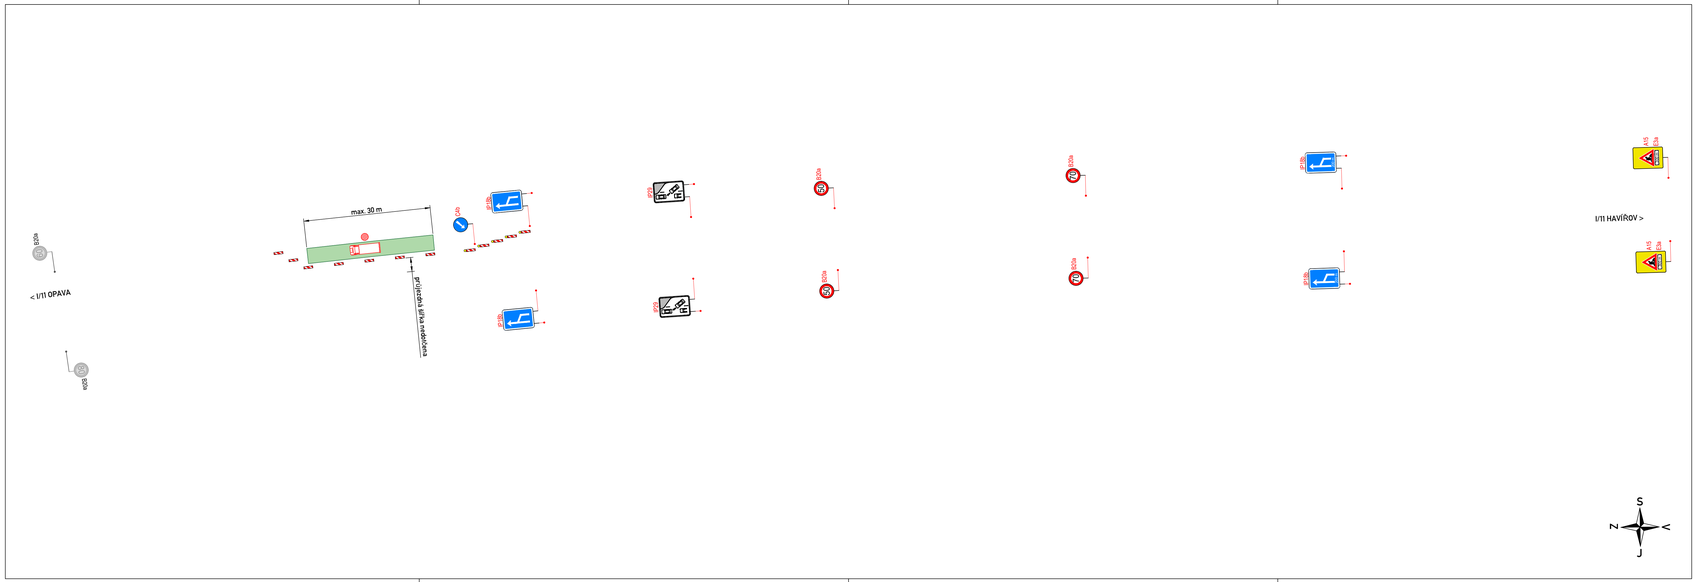

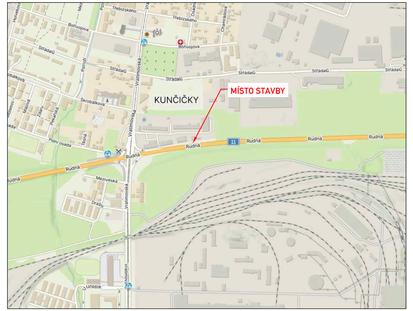

por. Mgr. Ludomír Pokorný
POLICIE ČESKÉ REPUBLIKY
Čas podepsání: 17.04.2026 8:48:00

LEGENDA:

- A15 — STÁVAJÍCÍ DOPR. ZN.
- A15 — ZNEPLATNĚNÉ STÁVAJÍCÍ DOPR. ZN.
- A15 — DOČASNĚ DOPR. ZN.
- PRACOVNÍ MÍSTO
- MANIPULAČNÍ PROSTOR

OBJEDNATEL:	CROSS ZLÍN, a.s.	ROAD MARK	
NÁZEV ZAKÁZKY:	ZVÝŠENÍ PROPUSTNOSTI KŘIŽOVATEK V OSTRAVĚ	KRESLIL:	Bc. Jan ŠVARC
		DATUM:	02/2026
		FORMÁT:	6xA4
NÁZEV OBJEKTU:	PŘECHODNÁ ÚPRAVA PROVOZU	STUPEŇ:	TP
		Č.ZAKÁZKY:	26ZAK013
NÁZEV VÝKRESU:	SLOUP 112	Č.VÝKRESU:	13

Ověřovací doložka změny datového formátu dokumentu podle § 69a zákona č. 499/2004 Sb.

Změnou datového formátu se nepotvrzuje správnost a pravdivost údajů obsažených v dokumentu a jejich soulad s právními předpisy.

Vstupující dokument byl podepsán kvalifikovaným elektronickým podpisem založeným na kvalifikovaném certifikátu vydaném kvalifikovaným poskytovatelem služeb vytvářejících důvěru a platnost zaručeného elektronického podpisu byla ověřena dne 07.09.2026 14:57:14.

Kvalifikovaný elektronický podpis byl shledán platným, dokument nebyl změněn a ověření platnosti kvalifikovaného certifikátu bylo provedeno vůči seznamu zneplatněných kvalifikovaných certifikátů k datu 07.09.2026 14:55:45. Údaje o zaručeném elektronickém podpisu: číslo kvalifikovaného certifikátu 016E9065, kvalifikovaný certifikát byl vydán kvalifikovaným poskytovatelem služeb vytvářejících důvěru PostSignum Qualified CA 4, Česká pošta, s.p. pro podepisující osobu por. Mgr. Lubomír Pokorný, Krajské ředitelství policie Moravskoslezského kraje se sídlem v Ostravě.

Elektronický podpis byl označen kvalifikovaným časovým razítkem, založeným na kvalifikovaném certifikátu vydaném kvalifikovaným poskytovatelem služeb vytvářejících důvěru. Platnost časového razítka byla ověřena dne 07.09.2026 14:57:14.

Kvalifikované elektronické časové razítko bylo shledáno platným, dokument nebyl změněn a ověření platnosti kvalifikovaného certifikátu bylo provedeno vůči seznamu zneplatněných kvalifikovaných certifikátů k datu 02.09.2026 7:23:26. Údaje o časovém razítku: datum a čas 17.04.2026 8:48:01, číslo kvalifikovaného časového razítka 58CD, kvalifikované časové razítko bylo vydáno kvalifikovaným poskytovatelem služeb vytvářejících důvěru NCA SubCA1/RSA 10/2023, Správa státních služeb vytvářejících důvěru.

Typ vstupního dokumentu:	.PDF
Otisk vstupního souboru:	8C05425FDF9839CE9FA657E55FD13BCBC3FC6145D717402C0FB2E0F41873BA33
Použitý algoritmus:	SHA256_SBB 2.16.840.1.101.3.4.2.1

Subjekt, který změnu formátu dokumentu provedl:

Moravskoslezský kraj, 28. října 2771/117, 70200 Ostrava, posta@msk.cz

Datum vyhotovení ověřovací doložky:

7.9.2026

Jméno a příjmení osoby, která změnu formátu dokumentu provedla:

Moravskoslezský kraj

por. Mgr. Ludomír Pokorný
POLICIE ČESKÉ REPUBLIKY
Čas podepsání: 17.04.2026 8:48:17

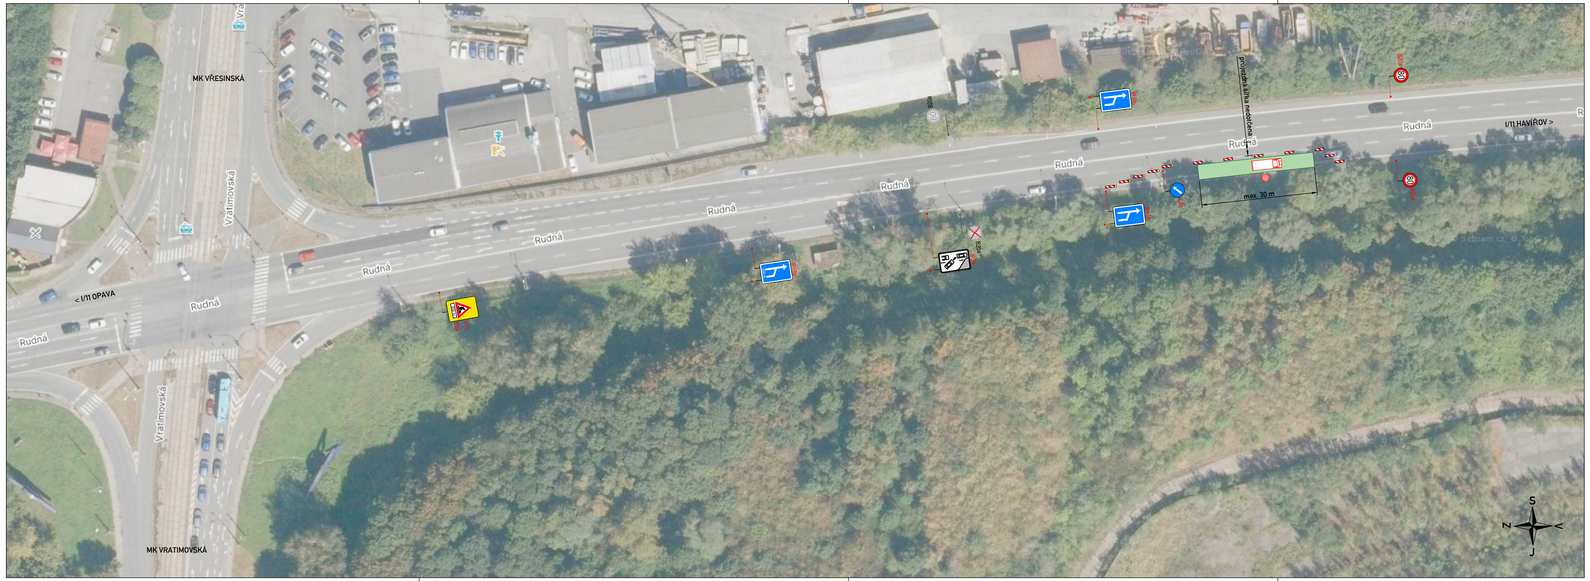

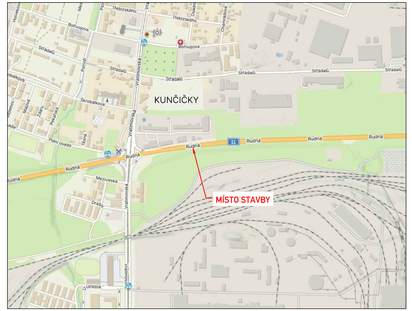

LEGENDA:

- A15 — STÁVAJÍCÍ DOPR. ZN.
- A15 — ZNEPLATNĚNÉ STÁVAJÍCÍ DOPR. ZN.
- A15 — DOČASNÉ DOPR. ZN.
- PRACOVNÍ MÍSTO
- MANIPULAČNÍ PROSTOR

OBJEDNATEL:	CROSS ZLÍN. a.s.	ROAD MARK	
NÁZEV ZAKÁZKY:	ZVÝŠENÍ PROPUSTNOSTI KŘIŽOVATEK V OSTRAVĚ	KRESLIL:	Bc. Jan ŠVARC
		DATUM:	02/2026
		FORMÁT:	6xA4
NÁZEV OBJEKTU:	PŘECHODNÁ ÚPRAVA PROVOZU	STUPEŇ:	TP
		Č.ZAKÁZKY:	26ZAK013
NÁZEV VÝKRESU:	SLOUP 113	Č.VÝKRESU:	14

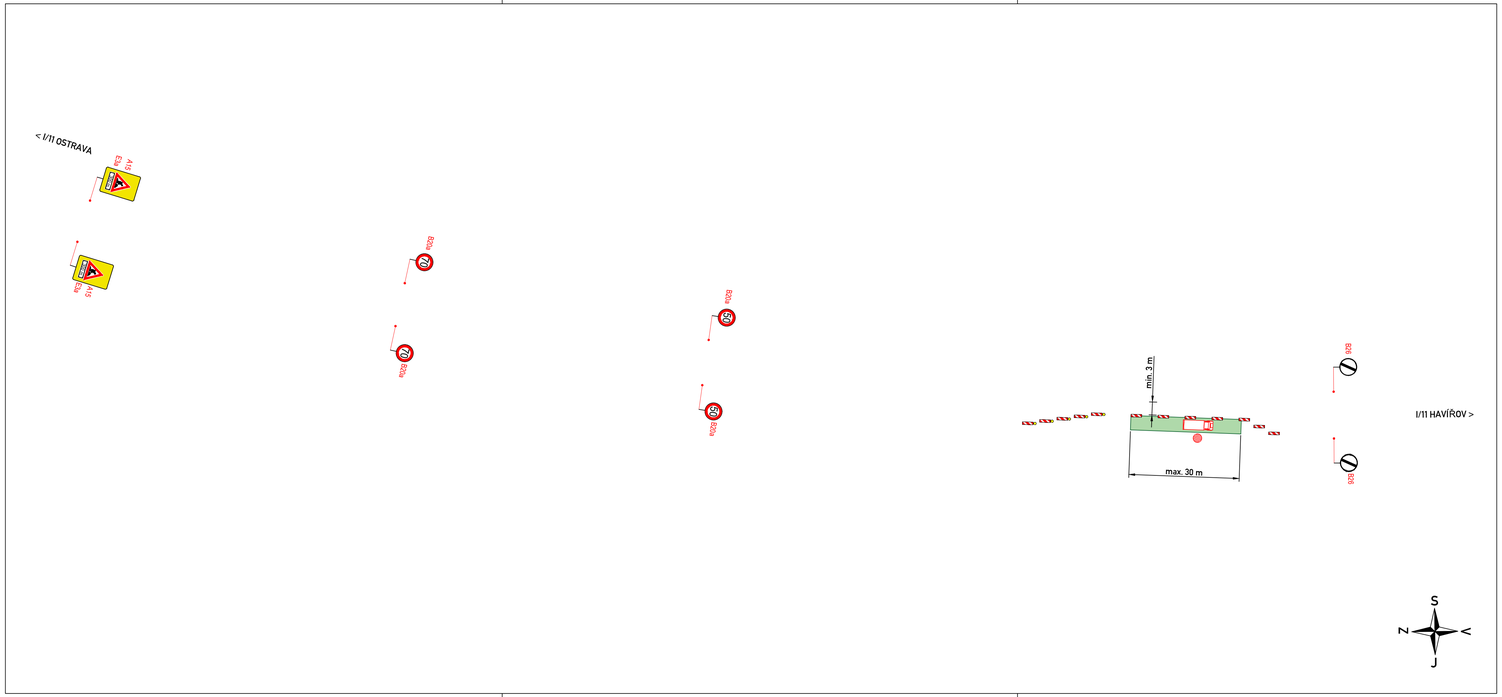

LEGENDA:

- A15 — STÁVAJÍCÍ DOPR. ZN.
- A15 — ZNEPLATNĚNÉ STÁVAJÍCÍ DOPR. ZN.
- A15 — DOČASNÉ DOPR. ZN.
- PRACOVNÍ MÍSTO
- MANIPULAČNÍ PROSTOR

S
Z
V
J

por. Mgr. Lubomír Pokorný
POLICIE ČESKÉ REPUBLIKY
Čas podepsání: 17.04.2026 8:48:30

OBJEDNATEL:	CROSS ZLÍN, a.s.	ROADMARK	
NÁZEV ZAKÁZKY:	ZVÝŠENÍ PROPUSTNOSTI KŘIŽOVATEK V OSTRAVĚ	KRESLIL:	Bc. Jan ŠVARC
		DATUM:	02/2026
		FORMÁT:	5xA4
NÁZEV OBJEKTU:	PŘECHODNÁ ÚPRAVA PROVOZU	STUPEŇ:	TP
		Č.ZAKÁZKY:	26ZAK013
NÁZEV VÝKRESU:	SLOUP 114	Č.VÝKRESU:	15

Ověřovací doložka změny datového formátu dokumentu podle § 69a zákona č. 499/2004 Sb.

Změnou datového formátu se nepotvrzuje správnost a pravdivost údajů obsažených v dokumentu a jejich soulad s právními předpisy.

Vstupující dokument byl podepsán kvalifikovaným elektronickým podpisem založeným na kvalifikovaném certifikátu vydaném kvalifikovaným poskytovatelem služeb vytvářejících důvěru a platnost zaručeného elektronického podpisu byla ověřena dne 07.09.2026 14:57:04.

Kvalifikovaný elektronický podpis byl shledán platným, dokument nebyl změněn a ověření platnosti kvalifikovaného certifikátu bylo provedeno vůči seznamu zneplatněných kvalifikovaných certifikátů k datu 07.09.2026 14:55:45. Údaje o zaručeném elektronickém podpisu: číslo kvalifikovaného certifikátu 016E9065, kvalifikovaný certifikát byl vydán kvalifikovaným poskytovatelem služeb vytvářejících důvěru PostSignum Qualified CA 4, Česká pošta, s.p. pro podepisující osobu por. Mgr. Lubomír Pokorný, Krajské ředitelství policie Moravskoslezského kraje se sídlem v Ostravě.

Elektronický podpis byl označen kvalifikovaným časovým razítkem, založeným na kvalifikovaném certifikátu vydaném kvalifikovaným poskytovatelem služeb vytvářejících důvěru. Platnost časového razítka byla ověřena dne 07.09.2026 14:57:04.

Kvalifikované elektronické časové razítko bylo shledáno platným, dokument nebyl změněn a ověření platnosti kvalifikovaného certifikátu bylo provedeno vůči seznamu zneplatněných kvalifikovaných certifikátů k datu 02.09.2026 7:23:26. Údaje o časovém razítku: datum a čas 17.04.2026 8:48:32, číslo kvalifikovaného časového razítka 58CD, kvalifikované časové razítko bylo vydáno kvalifikovaným poskytovatelem služeb vytvářejících důvěru NCA SubCA1/RSA 10/2023, Správa státních služeb vytvářejících důvěru.

Typ vstupního dokumentu:	.PDF
Otisk vstupního souboru:	D66F2E71A1CD1FB9F7D53C133A4CE2871046196CD6ECCEB9EE9DDDCC330A6243
Použitý algoritmus:	SHA256_SBB 2.16.840.1.101.3.4.2.1

Subjekt, který změnu formátu dokumentu provedl:

Moravskoslezský kraj, 28. října 2771/117, 70200 Ostrava, posta@msk.cz

Datum vyhotovení ověřovací doložky:

7.9.2026

Jméno a příjmení osoby, která změnu formátu dokumentu provedla:

Moravskoslezský kraj

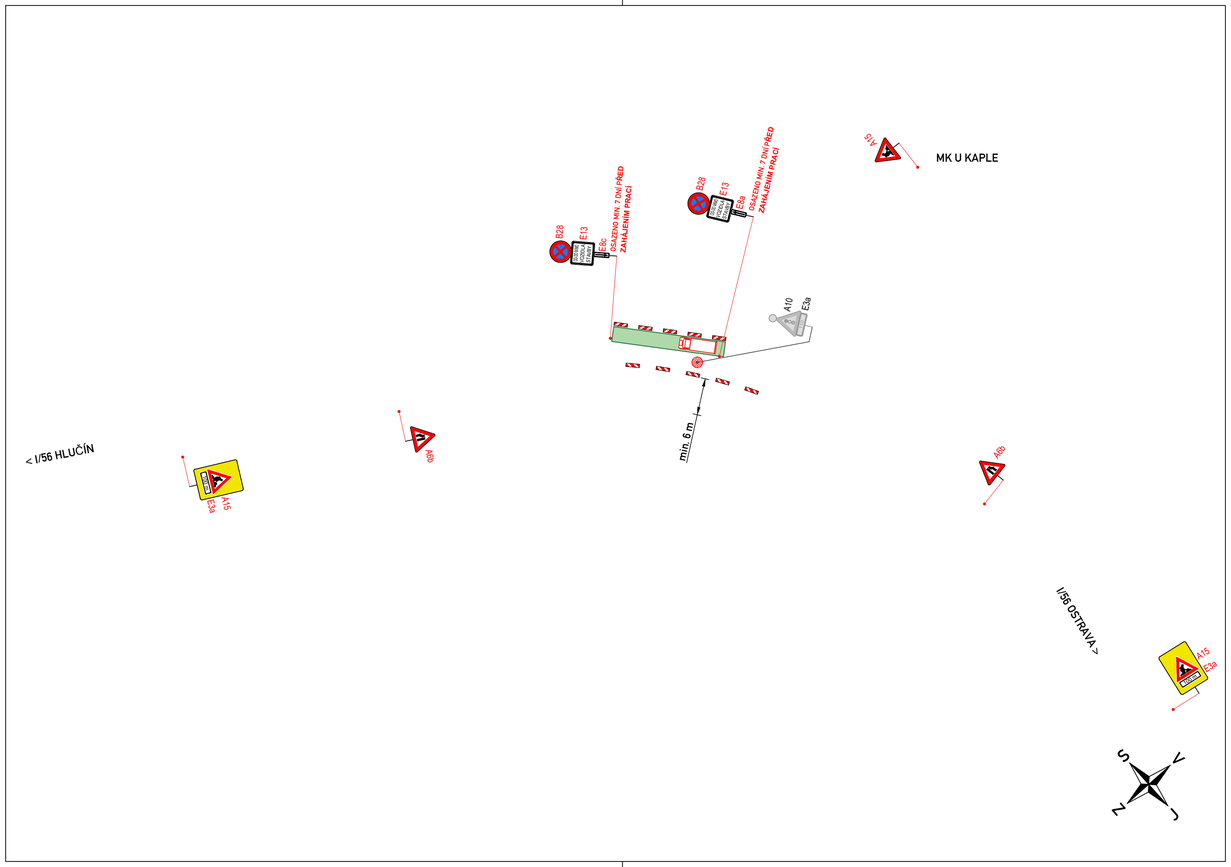

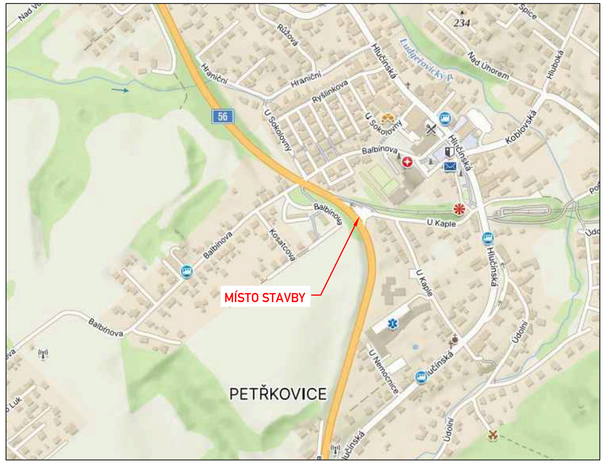

LEGENDA:

- A15 — STÁVAJÍCÍ DOPR. ZN.
- A15 — ZNEPLATNĚNÉ STÁVAJÍCÍ DOPR. ZN.
- A15 — DOČASNÉ DOPR. ZN.
- PRACOVNÍ MÍSTO
- MANIPULAČNÍ PROSTOR

por. Mgr. Lubomír Pokorný
POLICIE ČESKÉ REPUBLIKY
Čas podepsání: 17.04.2026 8:48:56

OBJEDNATEL:	CROSS ZLÍN, a.s.	ROAD MARK	
NÁZEV ZAKÁZKY:	ZVÝŠENÍ PROPUSTNOSTI KŘIŽOVATEK V OSTRAVĚ	KRESLIL:	Bc. Jan ŠVARC
		DATUM:	02/2026
		FORMÁT:	4xA4
NÁZEV OBJEKTU:	PŘECHODNÁ ÚPRAVA PROVOZU	STUPEŇ:	TP
		Č.ZAKÁZKY:	26ZAK013
NÁZEV VÝKRESU:	SLOUP 125	Č.VÝKRESU:	21

Ověřovací doložka změny datového formátu dokumentu podle § 69a zákona č. 499/2004 Sb.

Změnou datového formátu se nepotvrzuje správnost a pravdivost údajů obsažených v dokumentu a jejich soulad s právními předpisy.

Vstupující dokument byl podepsán kvalifikovaným elektronickým podpisem založeným na kvalifikovaném certifikátu vydaném kvalifikovaným poskytovatelem služeb vytvářejících důvěru a platnost zaručeného elektronického podpisu byla ověřena dne 08.09.2026 6:30:10.

Kvalifikovaný elektronický podpis byl shledán platným, dokument nebyl změněn a ověření platnosti kvalifikovaného certifikátu bylo provedeno vůči seznamu zneplatněných kvalifikovaných certifikátů k datu 08.09.2026 6:27:41. Údaje o zaručeném elektronickém podpisu: číslo kvalifikovaného certifikátu 016E9065, kvalifikovaný certifikát byl vydán kvalifikovaným poskytovatelem služeb vytvářejících důvěru PostSignum Qualified CA 4, Česká pošta, s.p. pro podepisující osobu por. Mgr. Lubomír Pokorný, Krajské ředitelství policie Moravskoslezského kraje se sídlem v Ostravě.

Elektronický podpis byl označen kvalifikovaným časovým razítkem, založeným na kvalifikovaném certifikátu vydaném kvalifikovaným poskytovatelem služeb vytvářejících důvěru. Platnost časového razítka byla ověřena dne 08.09.2026 6:30:10.

Kvalifikované elektronické časové razítko bylo shledáno platným, dokument nebyl změněn a ověření platnosti kvalifikovaného certifikátu bylo provedeno vůči seznamu zneplatněných kvalifikovaných certifikátů k datu 07.09.2026 19:30:58. Údaje o časovém razítku: datum a čas 17.04.2026 8:48:58, číslo kvalifikovaného časového razítka 58CD, kvalifikované časové razítko bylo vydáno kvalifikovaným poskytovatelem služeb vytvářejících důvěru NCA SubCA1/RSA 10/2023, Správa státních služeb vytvářejících důvěru.

Typ vstupního dokumentu:	.PDF
Otisk vstupního souboru:	BCAE8CC61227A5D88FDA594D015B23961BC18A60A68721E2AA0B7AF73E2C6023
Použitý algoritmus:	SHA256_SBB 2.16.840.1.101.3.4.2.1

Subjekt, který změnu formátu dokumentu provedl:

Moravskoslezský kraj, 28. října 2771/117, 70200 Ostrava, posta@msk.cz

Datum vyhotovení ověřovací doložky:

8.9.2026

Jméno a příjmení osoby, která změnu formátu dokumentu provedla:

Moravskoslezský kraj

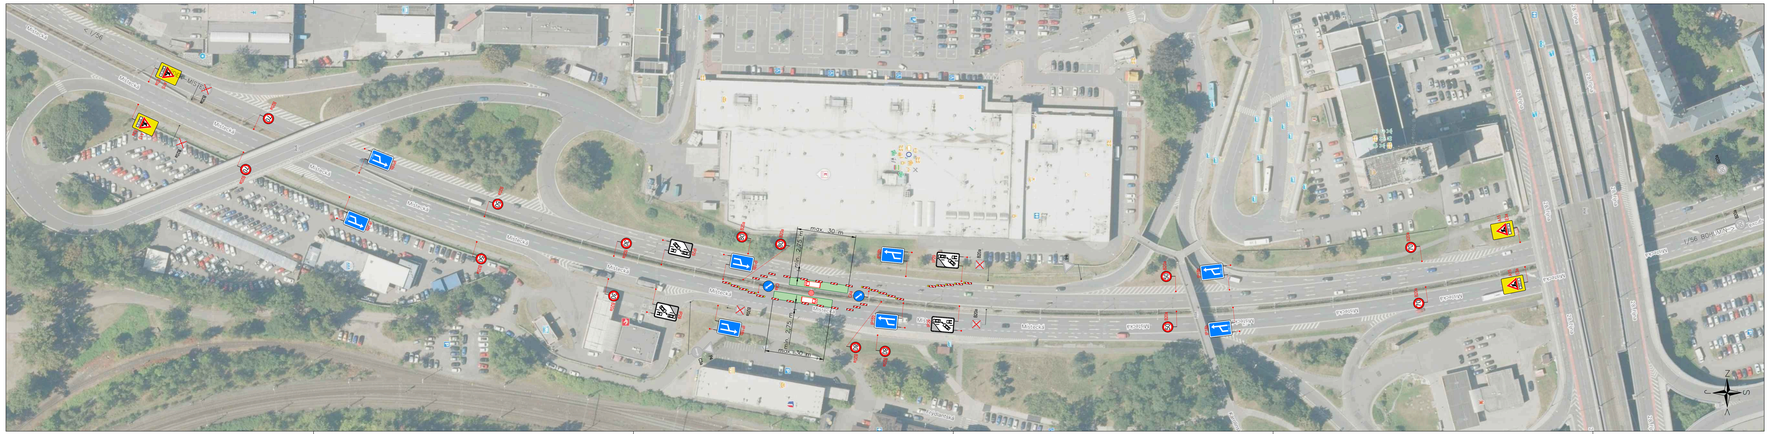

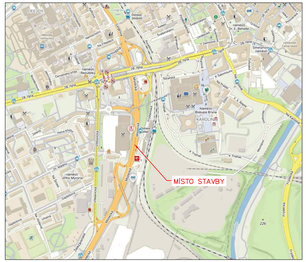

LEGENDA:

- A15 — STÁVAJÍCÍ DOPR. ZN.
- A15 — ZNEPLATNĚNÉ STÁVAJÍCÍ DOPR. ZN.
- A15 — DOČASNÉ DOPR. ZN.
- PRACOVNÍ MÍSTO
- MANIPULAČNÍ PROSTOR

S
Z N K
J

jan 7>>, Lubomír Pokorný
Plot: 1:250 (A4 Landscape)
Čas plottování: 11.04.2016 8:08:12

OBJEDNATEL:	CROSS ZLÍN, a.s.	ROAD MARK	
NÁZEV ZAKÁZKY:	ZVÝŠENÍ PROPUSTNOSTI KŘŽOVATEK V OSTRAVĚ	VYPRACOVAL:	Bc. Jan ŠVARC
		DATUM:	02/2016
		FORMÁT:	8xA4
NÁZEV OBJEKTU:	PŘECHODNÁ ÚPRAVA PROVOZU	STUPEŇ:	TP
		ZAKÁZKY:	2RZM013
NÁZEV VÝKRESU:	SLOUP 137	VÝKRESU:	30

Ověřovací doložka změny datového formátu dokumentu podle § 69a zákona č. 499/2004 Sb.

Změnou datového formátu se nepotvrzuje správnost a pravdivost údajů obsažených v dokumentu a jejich soulad s právními předpisy.

Vstupující dokument byl podepsán kvalifikovaným elektronickým podpisem založeným na kvalifikovaném certifikátu vydaném kvalifikovaným poskytovatelem služeb vytvářejících důvěru a platnost zaručeného elektronického podpisu byla ověřena dne 07.09.2026 14:56:53.

Kvalifikovaný elektronický podpis byl shledán platným, dokument nebyl změněn a ověření platnosti kvalifikovaného certifikátu bylo provedeno vůči seznamu zneplatněných kvalifikovaných certifikátů k datu 07.09.2026 14:55:45. Údaje o zaručeném elektronickém podpisu: číslo kvalifikovaného certifikátu 016E9065, kvalifikovaný certifikát byl vydán kvalifikovaným poskytovatelem služeb vytvářejících důvěru PostSignum Qualified CA 4, Česká pošta, s.p. pro podepisující osobu por. Mgr. Lubomír Pokorný, Krajské ředitelství policie Moravskoslezského kraje se sídlem v Ostravě.

Elektronický podpis byl označen kvalifikovaným časovým razítkem, založeným na kvalifikovaném certifikátu vydaném kvalifikovaným poskytovatelem služeb vytvářejících důvěru. Platnost časového razítka byla ověřena dne 07.09.2026 14:56:53.

Kvalifikované elektronické časové razítko bylo shledáno platným, dokument nebyl změněn a ověření platnosti kvalifikovaného certifikátu bylo provedeno vůči seznamu zneplatněných kvalifikovaných certifikátů k datu 02.09.2026 7:23:26. Údaje o časovém razítku: datum a čas 17.04.2026 8:49:14, číslo kvalifikovaného časového razítka 58CD, kvalifikované časové razítko bylo vydáno kvalifikovaným poskytovatelem služeb vytvářejících důvěru NCA SubCA1/RSA 10/2023, Správa státních služeb vytvářejících důvěru.

Typ vstupního dokumentu:	.PDF
Otisk vstupního souboru:	6908D42F2BE60313628737DF769E029B72CC5CB9C450B918DB30294F15D0DC3F
Použitý algoritmus:	SHA256_SBB 2.16.840.1.101.3.4.2.1

Subjekt, který změnu formátu dokumentu provedl:

Moravskoslezský kraj, 28. října 2771/117, 70200 Ostrava, posta@msk.cz

Datum vyhotovení ověřovací doložky:

7.9.2026

Jméno a příjmení osoby, která změnu formátu dokumentu provedla:

Moravskoslezský kraj

por. Mgr. Ludomír Pokorný
POLICIE ČESKÉ REPUBLIKY
Čas podepsání: 17.04.2026 8:49:26

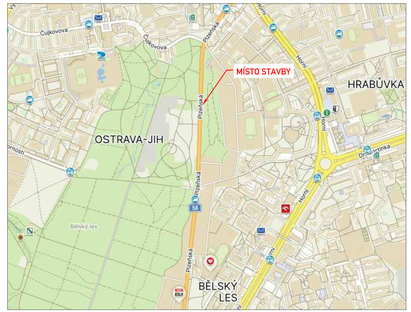

LEGENDA:

- A15 — STÁVAJÍCÍ DOPR. ZN.
- A15 — ZNEPLATNĚNÉ STÁVAJÍCÍ DOPR. ZN.
- A15 — DOČASNÉ DOPR. ZN.
- PRACOVNÍ MÍSTO
- MANIPULAČNÍ PROSTOR

S
Z V
J

OBJEDNATEL:	CROSS ZLÍN. a.s.	ROAD MARK	
NÁZEV ZAKÁZKY:	ZVÝŠENÍ PROPUSTNOSTI KŘIŽOVATEK V OSTRAVĚ	KRESLIL:	Bc. Jan ŠVARC
		DATUM:	02/2026
		FORMÁT:	6xA4
NÁZEV OBJEKTU:	PŘECHODNÁ ÚPRAVA PROVOZU	STUPEŇ:	TP
		Č.ZAKÁZKY:	26ZAK013
NÁZEV VÝKRESU:	SLOUP 149	Č.VÝKRESU:	36

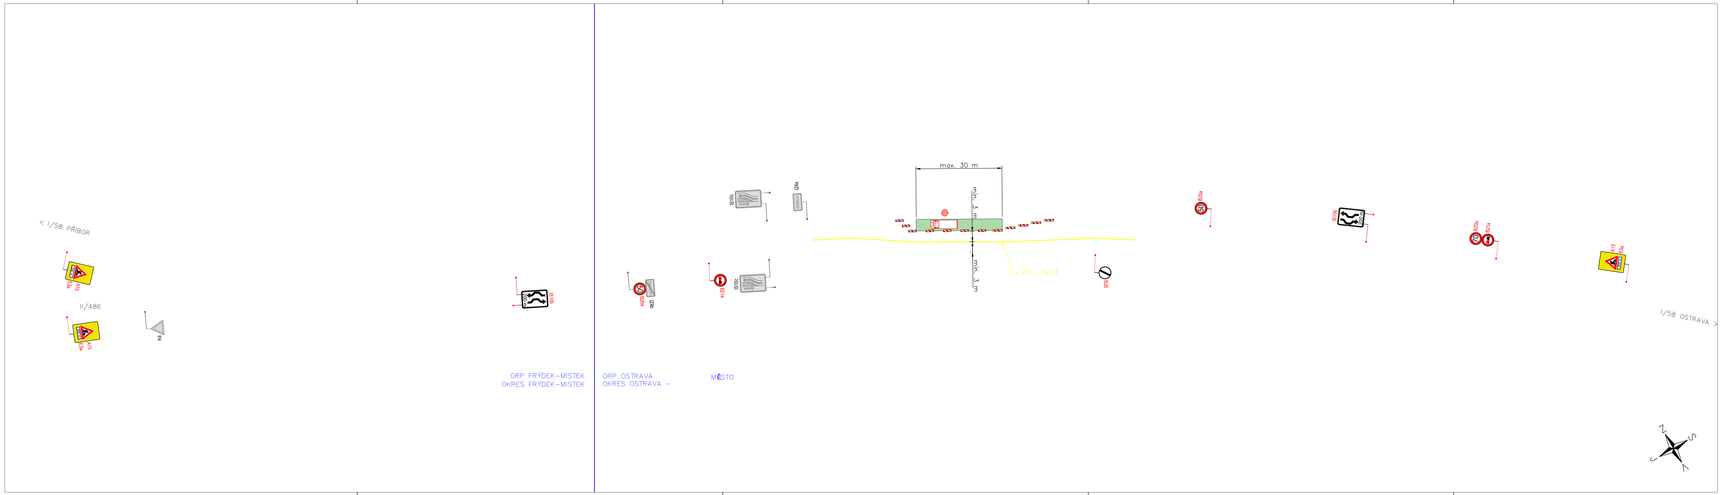

LEGENDA:

- A15 — STÁVAJÍCÍ DOPR. ZN.
- A15 — ZNEPLATNĚNÉ STÁVAJÍCÍ DOPR. ZN.
- A15 — DOČASNÉ DOPR. ZN.
- PRACOVNÍ MÍSTO
- MANIPULAČNÍ PROSTOR
- DOČASNÉ VODOROVNÉ DOPR. ZN.

jan. Mgr. Ladislav Frýkerol
POLICIE ČESKÉ REPUBLIKY
Čas podepsání: 17.04.2026 8:49:42

OBJEDNATEL: CROSS ZLÍN, a.s.	ROAD MARK	
NÁZEV ZAKÁZKY: ZVÝŠENÍ PROPUSTNOSTI KŘIŽOVATEK V OSTRAVĚ	KRESLIL:	Bc. Jan ŠVAŘ
	DATUM:	02/2026
	FORMÁT:	7x4
NÁZEV OBJEKTU: PŘECHODNÁ ÚPRAVA PROVOZU	STUPEŇ:	TP
	Č.ZAKÁZKY:	26ZAK013
NÁZEV VÝKRESU: SLOUP 150	Č.VÝKRESU:	37

Ověřovací doložka změny datového formátu dokumentu podle § 69a zákona č. 499/2004 Sb.

Změnou datového formátu se nepotvrzuje správnost a pravdivost údajů obsažených v dokumentu a jejich soulad s právními předpisy.

Vstupující dokument byl podepsán kvalifikovaným elektronickým podpisem založeným na kvalifikovaném certifikátu vydaném kvalifikovaným poskytovatelem služeb vytvářejících důvěru a platnost zaručeného elektronického podpisu byla ověřena dne 07.09.2026 14:56:42.

Kvalifikovaný elektronický podpis byl shledán platným, dokument nebyl změněn a ověření platnosti kvalifikovaného certifikátu bylo provedeno vůči seznamu zneplatněných kvalifikovaných certifikátů k datu 07.09.2026 14:56:42. Údaje o zaručeném elektronickém podpisu: číslo kvalifikovaného certifikátu 016E9065, kvalifikovaný certifikát byl vydán kvalifikovaným poskytovatelem služeb vytvářejících důvěru PostSignum Qualified CA 4, Česká pošta, s.p. pro podepisující osobu por. Mgr. Lubomír Pokorný, Krajské ředitelství policie Moravskoslezského kraje se sídlem v Ostravě.

Elektronický podpis byl označen kvalifikovaným časovým razítkem, založeným na kvalifikovaném certifikátu vydaném kvalifikovaným poskytovatelem služeb vytvářejících důvěru. Platnost časového razítka byla ověřena dne 07.09.2026 14:56:42.

Kvalifikované elektronické časové razítko bylo shledáno platným, dokument nebyl změněn a ověření platnosti kvalifikovaného certifikátu bylo provedeno vůči seznamu zneplatněných kvalifikovaných certifikátů k datu 02.09.2026 7:23:26. Údaje o časovém razítku: datum a čas 17.04.2026 8:49:43, číslo kvalifikovaného časového razítka 58CD, kvalifikované časové razítko bylo vydáno kvalifikovaným poskytovatelem služeb vytvářejících důvěru NCA SubCA1/RSA 10/2023, Správa státních služeb vytvářejících důvěru.

Typ vstupního dokumentu:	.PDF
Otisk vstupního souboru:	74E8DBEA97FC13CB2240C2BD7883D921306B3E3A9BEE475A8FA0C997E3252820
Použitý algoritmus:	SHA256_SBB 2.16.840.1.101.3.4.2.1

Subjekt, který změnu formátu dokumentu provedl:

Moravskoslezský kraj, 28. října 2771/117, 70200 Ostrava, posta@msk.cz

Datum vyhotovení ověřovací doložky:

7.9.2026

Jméno a příjmení osoby, která změnu formátu dokumentu provedla:

Moravskoslezský kraj

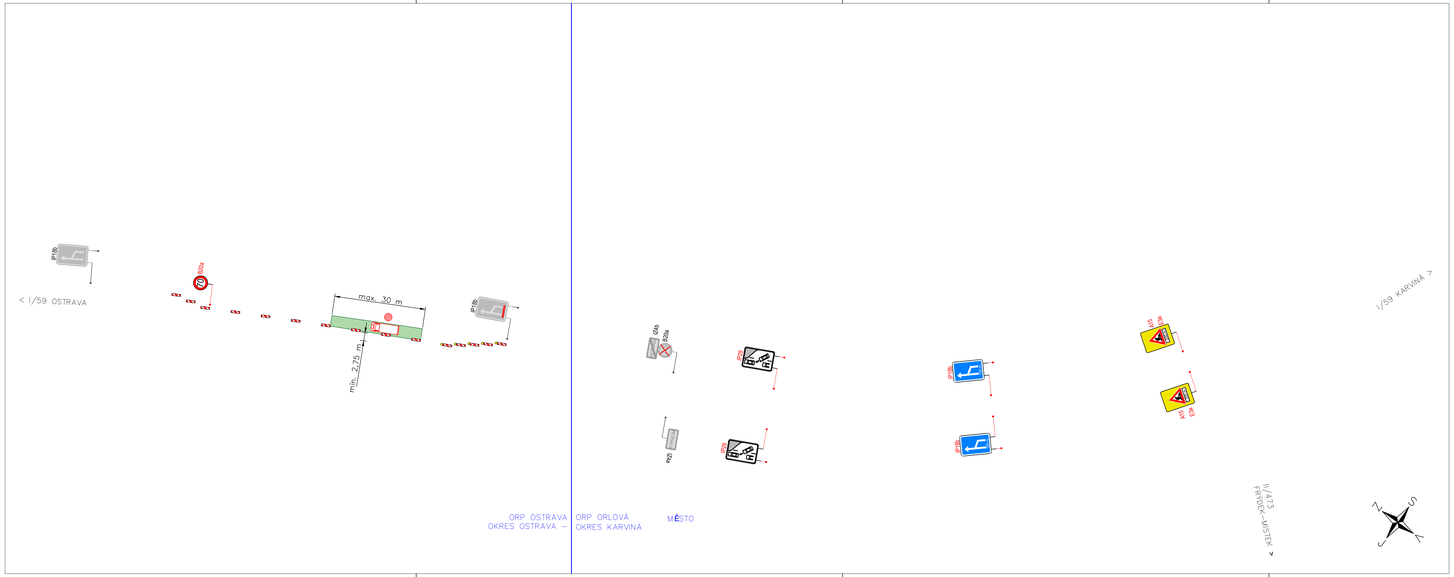

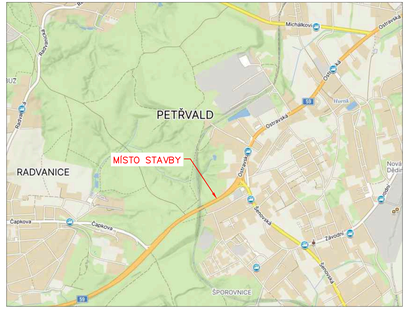

por. Mgr. Ludomír Pokorný
POLICIE ČESKÉ REPUBLIKY
Čas podepsání: 17.04.2026 8:49:57

LEGENDA:

- A15 — STÁVAJÍCÍ DOPR. ZN.
- A15 — ZNEPLATNĚNÉ STÁVAJÍCÍ DOPR. ZN.
- A15 — DOČASNÉ DOPR. ZN.
- PRACOVNÍ MÍSTO
- MANIPULAČNÍ PROSTOR

OBJEDNATEL:	CROSS ZLÍN, a.s.	ROAD MARK	
NÁZEV ZAKÁZKY:	ZVÝŠENÍ PROPUSTNOSTI KŘIŽOVATEK V OSTRAVĚ	KRESLIL:	Bc. Jan ŠVARC
		DATUM:	02/2026
		FORMÁT:	6xA4
NÁZEV OBJEKTU:	PŘECHODNÁ ÓPRAVA PROVOZU	STUPEŇ:	TP
		Č.ZAKÁZKY:	Z6ZAK013
NÁZEV VÝKRESU:	SLOUP 155	Č.VÝKRESU:	39

Ověřovací doložka změny datového formátu dokumentu podle § 69a zákona č. 499/2004 Sb.

Změnou datového formátu se nepotvrzuje správnost a pravdivost údajů obsažených v dokumentu a jejich soulad s právními předpisy.

Vstupující dokument byl podepsán kvalifikovaným elektronickým podpisem založeným na kvalifikovaném certifikátu vydaném kvalifikovaným poskytovatelem služeb vytvářejících důvěru a platnost zaručeného elektronického podpisu byla ověřena dne 08.09.2026 6:29:58.

Kvalifikovaný elektronický podpis byl shledán platným, dokument nebyl změněn a ověření platnosti kvalifikovaného certifikátu bylo provedeno vůči seznamu zneplatněných kvalifikovaných certifikátů k datu 08.09.2026 6:29:59. Údaje o zaručeném elektronickém podpisu: číslo kvalifikovaného certifikátu 016E9065, kvalifikovaný certifikát byl vydán kvalifikovaným poskytovatelem služeb vytvářejících důvěru PostSignum Qualified CA 4, Česká pošta, s.p. pro podepisující osobu por. Mgr. Lubomír Pokorný, Krajské ředitelství policie Moravskoslezského kraje se sídlem v Ostravě.

Elektronický podpis byl označen kvalifikovaným časovým razítkem, založeným na kvalifikovaném certifikátu vydaném kvalifikovaným poskytovatelem služeb vytvářejících důvěru. Platnost časového razítka byla ověřena dne 08.09.2026 6:29:58.

Kvalifikované elektronické časové razítko bylo shledáno platným, dokument nebyl změněn a ověření platnosti kvalifikovaného certifikátu bylo provedeno vůči seznamu zneplatněných kvalifikovaných certifikátů k datu 07.09.2026 19:30:58. Údaje o časovém razítku: datum a čas 17.04.2026 8:49:58, číslo kvalifikovaného časového razítka 58CD, kvalifikované časové razítko bylo vydáno kvalifikovaným poskytovatelem služeb vytvářejících důvěru NCA SubCA1/RSA 10/2023, Správa státních služeb vytvářejících důvěru.

Typ vstupního dokumentu:	.PDF
Otisk vstupního souboru:	0681F0E21D8F0421784B0D678FF303991AB0223947DAD2BA2BFFB8C1B3F0F57E
Použitý algoritmus:	SHA256_SBB 2.16.840.1.101.3.4.2.1

Subjekt, který změnu formátu dokumentu provedl:

Moravskoslezský kraj, 28. října 2771/117, 70200 Ostrava, posta@msk.cz

Datum vyhotovení ověřovací doložky:

8.9.2026

Jméno a příjmení osoby, která změnu formátu dokumentu provedla:

Moravskoslezský kraj