

Vaše značka:

Ze dne:

Rozdělovník

Č. j.: SMO/634194/26/OD/pro

Sp. zn.: S-SMO/595701/26/OD/3

Vyřizuje: Ing. Tomáš Procházka

Telefon: 599 442 390

E-mail: tomas.prochazka@ostrava.cz

Datum: 16.9.2026

VEŘEJNÁ VYHLÁŠKA

K PO Obnova propustku ul. Martinovská x Nikodéma (provedení povrchu vozovky)

Opatření obecné povahy

podle §§171-173 zákona č. 500/2004 Sb. správní řád, ve znění pozdějších předpisů a podle §77, odst. 5, zákona č. 361/2000 Sb. o provozu na pozemních komunikacích a změnách některých zákonů (zákon o silničním provozu), ve znění pozdějších předpisů

Příkaz o dopravním značení (dočasném)

Odbor dopravy Magistrátu města Ostravy podle §124, odst. 6, zákona č. 361/2000 Sb. ve znění pozdějších předpisů věcně příslušný a podle §1, zákona č. 314/2002 Sb. a §12, vyhlášky č. 346/2020 Sb. místně příslušný úřad obce s rozšířenou působností **stanoví** pro silnice II.-III. tř. a pro místní komunikace I.-II. tř. ve svém územním obvodu ve smyslu §77, zákona č. 361/2000 Sb. ve znění pozdějších předpisů, se souhlasem DI MŘ Policie ČR Ostrava č.j. KRPT-3125-197/ČJ-2026-070706 přechodnou úpravu sil. provozu takto:

Příkaz o dopravním značení č. **7206 / 26**

ul. Martinovská

Podmínky příkazu:

1. Příkaz bude proveden podle ověřených příloh: **K PO Obnova propustku ul. Martinovská x Nikodéma, Sil. III/46620, Martinovská – obnova povrchu vozovky, Přechodné dopravní značení po dobu stavby + dtto Vyznačení objízdné trasy (výkr. příl. č. 01 a 02, zprac. Robert Sypták, 8/2026, formáty 8A4 + 8A4).**
2. Po uplynutí doby stanovené v bodě č. 6 příkazu bude dopr. značení a zařízení včetně změn v této souvislosti vyvolaných uvedeno do původ. stavu.

3. Dopravní značení a zařízení užitá podle tohoto příkazu musí splňovat ustanovení §62, odst. 6, zákona č. 361/2000 Sb. ve znění pozdějších předpisů, musí být v souladu se zásadami pro jeho provádění a umístování, musí být celoreflexní a lze použít výhradně dopravní značky a zařízení schválené k užívání na pozem. komunikacích Ministerstvem dopravy a spojů ČR.
4. Značení instalované podle příkazu s výjimkou změn stávajících značek bude provedeno přenosným svislým dopravním značením na červenobíle pruhovaných nosičích, bude respektovat průjezdný (průchozí) profil a rovněž respektovat práva vlastníků objektů a nemovitostí na silničním pozemku i mimo něj. Bude rovněž staticky zabezpečeno a samotné nesmí tvořit překážku sil. prov.
5. Dopravní značení na silnicích II.-III. tř. a místních komunikacích I. a II. tř. dle tohoto příkazu bude realizováno výhradně až po převzetí dotčeného úseku komunikace k realizaci od vlastníka, resp. od jejího správce, po uvedení do původního stavu bude zajištěno předání zpět vlastníkovi (správci).
6. Termín realizace: **26. 9. 2026 – 28. 9. 2026**
Pokud opatření nenabude účinnosti do očekávaného data zahájení realizace, platí přednostně pro zahájení realizace pozdější datum nabytí účinnosti. Datum ukončení realizace se vlivem toho neprodlužuje!
7. Po dobu uvedenou v bodě č. 6 bude dopravní značení a zařízení udržováno ve stavu odpovídajícím tomuto příkazu a platným zásadám pro jeho provádění a po tuto dobu musí být současně osazeny dopravní značky a zařízení dle stanovení jiných úřadů na těch navazujících pozemních komunikacích, kde to příslušnost daná §77, zák. č. 361/2000 Sb. popř. dalšími předpisy vyžaduje a kde to vyplývá z přílohy.
8. Pro termín dle podm. č. 6 (po nabytí účinnosti) platí v případě ul. Martinovské přednostně povolení odboru dopravy MMO, jako příslušných silničních správ. úřadu vydané podle §24 a §25, zákona č. 13/1997 Sb. ve znění pozdějších předpisů pro uzavírku a pro zvl. užívání této silnice III/46620. Bez pravomocného povolení k uzavírce a k zvl. užívání není přípustné přechodnou úpravu sil. provozu použít.
9. K zahajovacímu termínu dle podm. č. 6 se ukončuje přechodná úprava sil. provozu stanovená odborem dopravy MMO opatřením č. 7106/26 ze dne 17.5.2026 č.j. SMO/367238/26/OD/pro stejné odpovědné osobě.
10. Oproti příloze č. 01 se na sil. III/46620 Martinovské v křižovatce s ul. 1. ČS Armádního sboru ve směru jízdy od ul. Opavské umístí pod přech. dopr. značkou č. B1 dod. tabulka č. E13 (viz vyhl. č. 294/2015 Sb. v platném znění) s textem: Mimo vozidel s povolením stavby“, tatáž dod. tabulka se umístí pod dopr. značku č. C2d v ul. 1. ČS Armádního sboru před křižovatkou s ul. Martinovskou. V ul. B. Nikodéma před křižovatkou s ul. Martinovskou dojde oproti výkr. příl. č. 01 k přesunu dod. tabulky č. E13 zpod dopr. značky č. C2b bez náhrady pod dopr. značku č. B1.
11. Předem bude projednána výluka vjezdu a výjezdu vozidel stavby „Stavební úpravy a přístavba bytového domu Kosmická 1564/9, Poruba, 708 00 Ostrava“ na jízdní pás sil. III/46620 ul. Martinovské v uzavřeném úseku mezi ul. A. Hrdličky a ul. B. Nikodéma. K této stavbě bylo vydáno opatření pro vjezd a výjezd vozidel stavby č. 7146/26 ze dne 15.7.2026 odpovědné osobě Tomáš STRAUB s.r.o., se sídlem Ostravská 1847, 748 01 Hlučín - Hlučín IČO: 27762939, odpovědný pracovník: Kamil Rubač, tel. 725 449 258.

Za splnění podmínek tohoto příkazu zodpovídá:

právnícká osoba ing. Petr Kopec s.r.o., IČO: 25835491, se sídlem Televizní 425/14B, 725 28 Ostrava - Lhotka, odpovědný pracovník: Vladimír Lubojacký, stavbyvedoucí, tel. 724 563 195.

Poučení:

Při nedodržení podmínek příkazu může být na základě ustanovení §42 a, b, zákona č. 13/1997 Sb., o pozemních komunikacích, ve znění pozdějších předpisů, postupováno vůči odpovědné osobě výzvou osoby pověřené výkonem státního dozoru a při zjištěném neplnění povinností daných

uvedeným zákonem i uložení sankce silničním správním úřadem.. Tento příkaz o dopravním značení nenahrazuje povolení silničního správního orgánu k užívání komunikace jiným než obvyklým způsobem podle §25, zákona č. 13/1997 Sb., ve znění pozdějších předpisů, anebo k uzavírce podle §24 téhož zákona. Pokud výsledkem řízení ve věci uvedených povolení je odlišná organizace dopravy než odpovídá tomuto příkazu, jiná omezení sil. provozu a podobně, musí zodpovědná osoba zajistit změnu příkazu, kterým se značení pro danou akci stanoví, jinak je tento příkaz neplatný a oprávnění z něj vyplývající zanikají. Totéž platí, jestliže úřad příslušný pro navazující pozemní komunikace stanoví přechodnou úpravu v rozporu s tímto příkazem. Tento příkaz dále neřeší úpravy světelných signalizačních zařízení (kromě kyvadlových), úpravy vozovek, přemístění zastávek, problematiku kapacit křižovatek apod., což mohou být faktory jinak ovlivňující zvolenou organizaci dopravy, u které je stanovené dopravní značení jen jednou z podmínek zajištění silničního provozu. Zde stanovená přechodná úprava sil. provozu nenahrazuje dočasné zakázání nebo omezení stání nebo zastavení podle §19a zákona č. 13/1997 Sb. o pozemních komunikacích, ve znění pozdějších předpisů, a neopravňuje k odstranění silničního vozidla z pozemní komunikace ve smyslu §19b téhož zákona.

Odbor dopravy Magistrátu města Ostravy si vyhrazuje právo tento příkaz změnit, doplnit nebo zrušit, bude-li to veřejný zájem vyžadovat.

Odůvodnění:

Na žádost společnosti ing. Petr Kopec s.r.o., IČO: 25835491, se sídlem Televizní 425/14B, 725 28 Ostrava - Lhotka, byl projednán návrh na dopravní označení stavebních prací na opravě průlezného kanálu horkovodu pod ul. Martinovskou u křižovatky s ul. B. Nikodéma v Ostravě – Porubě, kdy se jedná o závěrečné práce na pokládce obrusných vrstev vozovky. Po předchozích etapách prací, kdy bylo nutné otevřít zaklopení kanálu a realizovat nutné opravy na horkovodním vedení při uzavírce vždy jednoho jízdního pásu sil. III/46620 Martinovské se nyní požaduje úplné uzavření provozu na silnici v křižovatce s ul. B. Nikodéma. Silniční provoz v ul. Martinovské z důvodu potřeby provést kontinuálně celá asfaltový koberec v křižovatce tak bude uzavřen, uzavírka bude značena již od křižovatky s ul. 1. ČS Armádního Sboru (a s ul. Provozní), jelikož následná křižovatka s ul. B. Nikodéma již bude uzavřena a jízdní pás směr Martinov nelze na žádné jiné křižovatce opustit. Obdobné platí ve směru k ul. Opavské od Martina, kde je možný příjezd až k ul. A. Hrdličky, avšak objížděná trasa začíná již v křižovatce s ul. Průběžnou. Je ale potřeba vzít v potaz, že stanovením přechodné úpravy se neposuzuje oprávněnost rozsahu uplatňovaného záboru veřejných komunikací a oprávněnost prováděné stavební činnosti (viz poučení).

Projednané opatření se z hlediska navržených dopr. značek a zařízení jeví jako proporcionální při porovnání požadovaného rozsahu záboru vozovky silnice stavbou s použitým dopr. značením a dopr. zařízení, jež především organizačně zabraňuje vjezdu na část vozovky s probíhajícími stavebními pracemi a převádí silniční provoz na objížděné trasy v rámci základní komunikační sítě, která je v oblasti k dispozici. Jestliže by nedošlo k navrženému omezení jízdy, byla by na jedné straně ohrožena bezpečnost práce na stavbě samotné, na druhé straně bezpečnost účastníků sil. provozu, případně by práce na pokládce nemohly být vůbec provedeny. Pro provádění stavebních prací na silnici je povinen zhotovitel stavby (žadatel) získat předchozí povolení k uzavírce, o vydání tohoto povolení rozhoduje odbor dopravy MMO jako příslušný silniční správní úřad podle jiného zákona (č. 13/1997 Sb. ve znění pozdějších předpisů) na základě samostatně podané žádosti (viz podm. č. 8). V podm. č. 9 se deklaruje ukončení předchozí přechodné úpravy, a to v důsledku skutečnosti, že dřívější práce na otevřených výkopech nad horkovodem již musely být nutně dokončeny. Z důvodu umožnění příjezdu k nemovitostem podél ul. martinovské v již uzavřeném úseku, avšak ještě před křižovatkou s ul. B. Nikodéma, kde mají probíhat stavební práce, se modifikuje v podm. č. 10 opatření text dod. tabulky k zákazovému a příkazovému dopr. značení na křižovatce ul. Martinovské x ul. 1. ČS Armádního sboru tak, aby event. vjetí do úseku povolila odpovědná osoba podle situace na staveništi.

V dalších podmínkách stanovené úpravy je garantováno provedení dopr. značení ve shodě se správcem dotčené sil. III/46620, kterým je Správa silnic Moravskoslezského kraje, p. o., a správcem dotčené místní komunikace I. tř. B. Nikodéma, kterým jsou Ostravské komunikace, a.s., a také provedení dopr. značek a zařízení ve shodě s technickými předpisy platnými pro daný obor činnosti na pozemních komunikacích.

V průběhu projednání bylo zjištěno, že navržené a doplněné přechodné opatření v silničním provozu odpovídá nutným potřebám informování všech dotčených účastníků sil. provozu a nutným potřebám zajištění bezpečnosti jejich pohybu po komunikacích v blízkosti stavby a současně že přechodná úprava je navržena k užití jen v takovém rozsahu a takovým způsobem, jak to nezbytně vyžaduje bezpečnost a plynulost provozu na pozemních komunikacích. Přechodné dopr. značení je navrženo podle vyhl. č. 294/2015 Sb. ve znění pozdějších předpisů, detailní umístění je patrné z výkresových příloh. Projednání s dotčenými orgány, zejména s MŘ Policie ČR Ostrava dne 6.8.2026 s kladným výsledkem.

Příloha:

-situační výkresy dle podmínky č. 1

Rozhodnutí o námitkách:

Podle ustanovení §77, odst. 5, zákona č. 361/2000 Sb. o provozu na pozemních komunikacích a změnách některých zákonů (zákon o silničním provozu), ve znění pozdějších předpisů, nedoručuje příslušný správní úřad návrh opatření obecné povahy a nevyzývá dotčené osoby k podání připomínek nebo námitek.

Poučení o odvolání:

Proti opatření obecné povahy nelze podat opravný prostředek (§173, odst. 2, zákona). Opatření obecné povahy podle §77, odst. 5, zákona č. 361/2000 Sb. o provozu na pozemních komunikacích a změnách některých zákonů (zákon o silničním provozu), ve znění pozdějších předpisů, nabývá účinnosti pátým dnem po vyvěšení.

„otisk úředního razítka“

Ing. Břetislav Glumbík
vedoucí odboru dopravy

-podepsáno elektronicky-



Rozdělovník (datovou schránkou):


1. ing. Petr Kopec s.r.o., Televizní 425/14B, 725 28 Ostrava
2. Ostravské komunikace, a.s., Novoveská 25/1266, 709 00 Ostrava
3. MŘ Policie ČR - DI, Výstavní 55, 703 49 Ostrava
4. SMO, ÚMOb Poruba
5. Správa silnic MS kraje, Úprkova 2, 702 23 Ostrava

S žádostí o vystavení této veř. vyhlášky na dobu 15-ti dnů (datovou schránkou) :

6. ÚMOb Poruba

S žádostí o vystavení této veř. vyhlášky na dobu 15-ti dnů a zaslání potvrzení o době vyvěšení (datovou schránkou) :


7. MMO, odbor vnitřních věcí, odd. SIS -zde

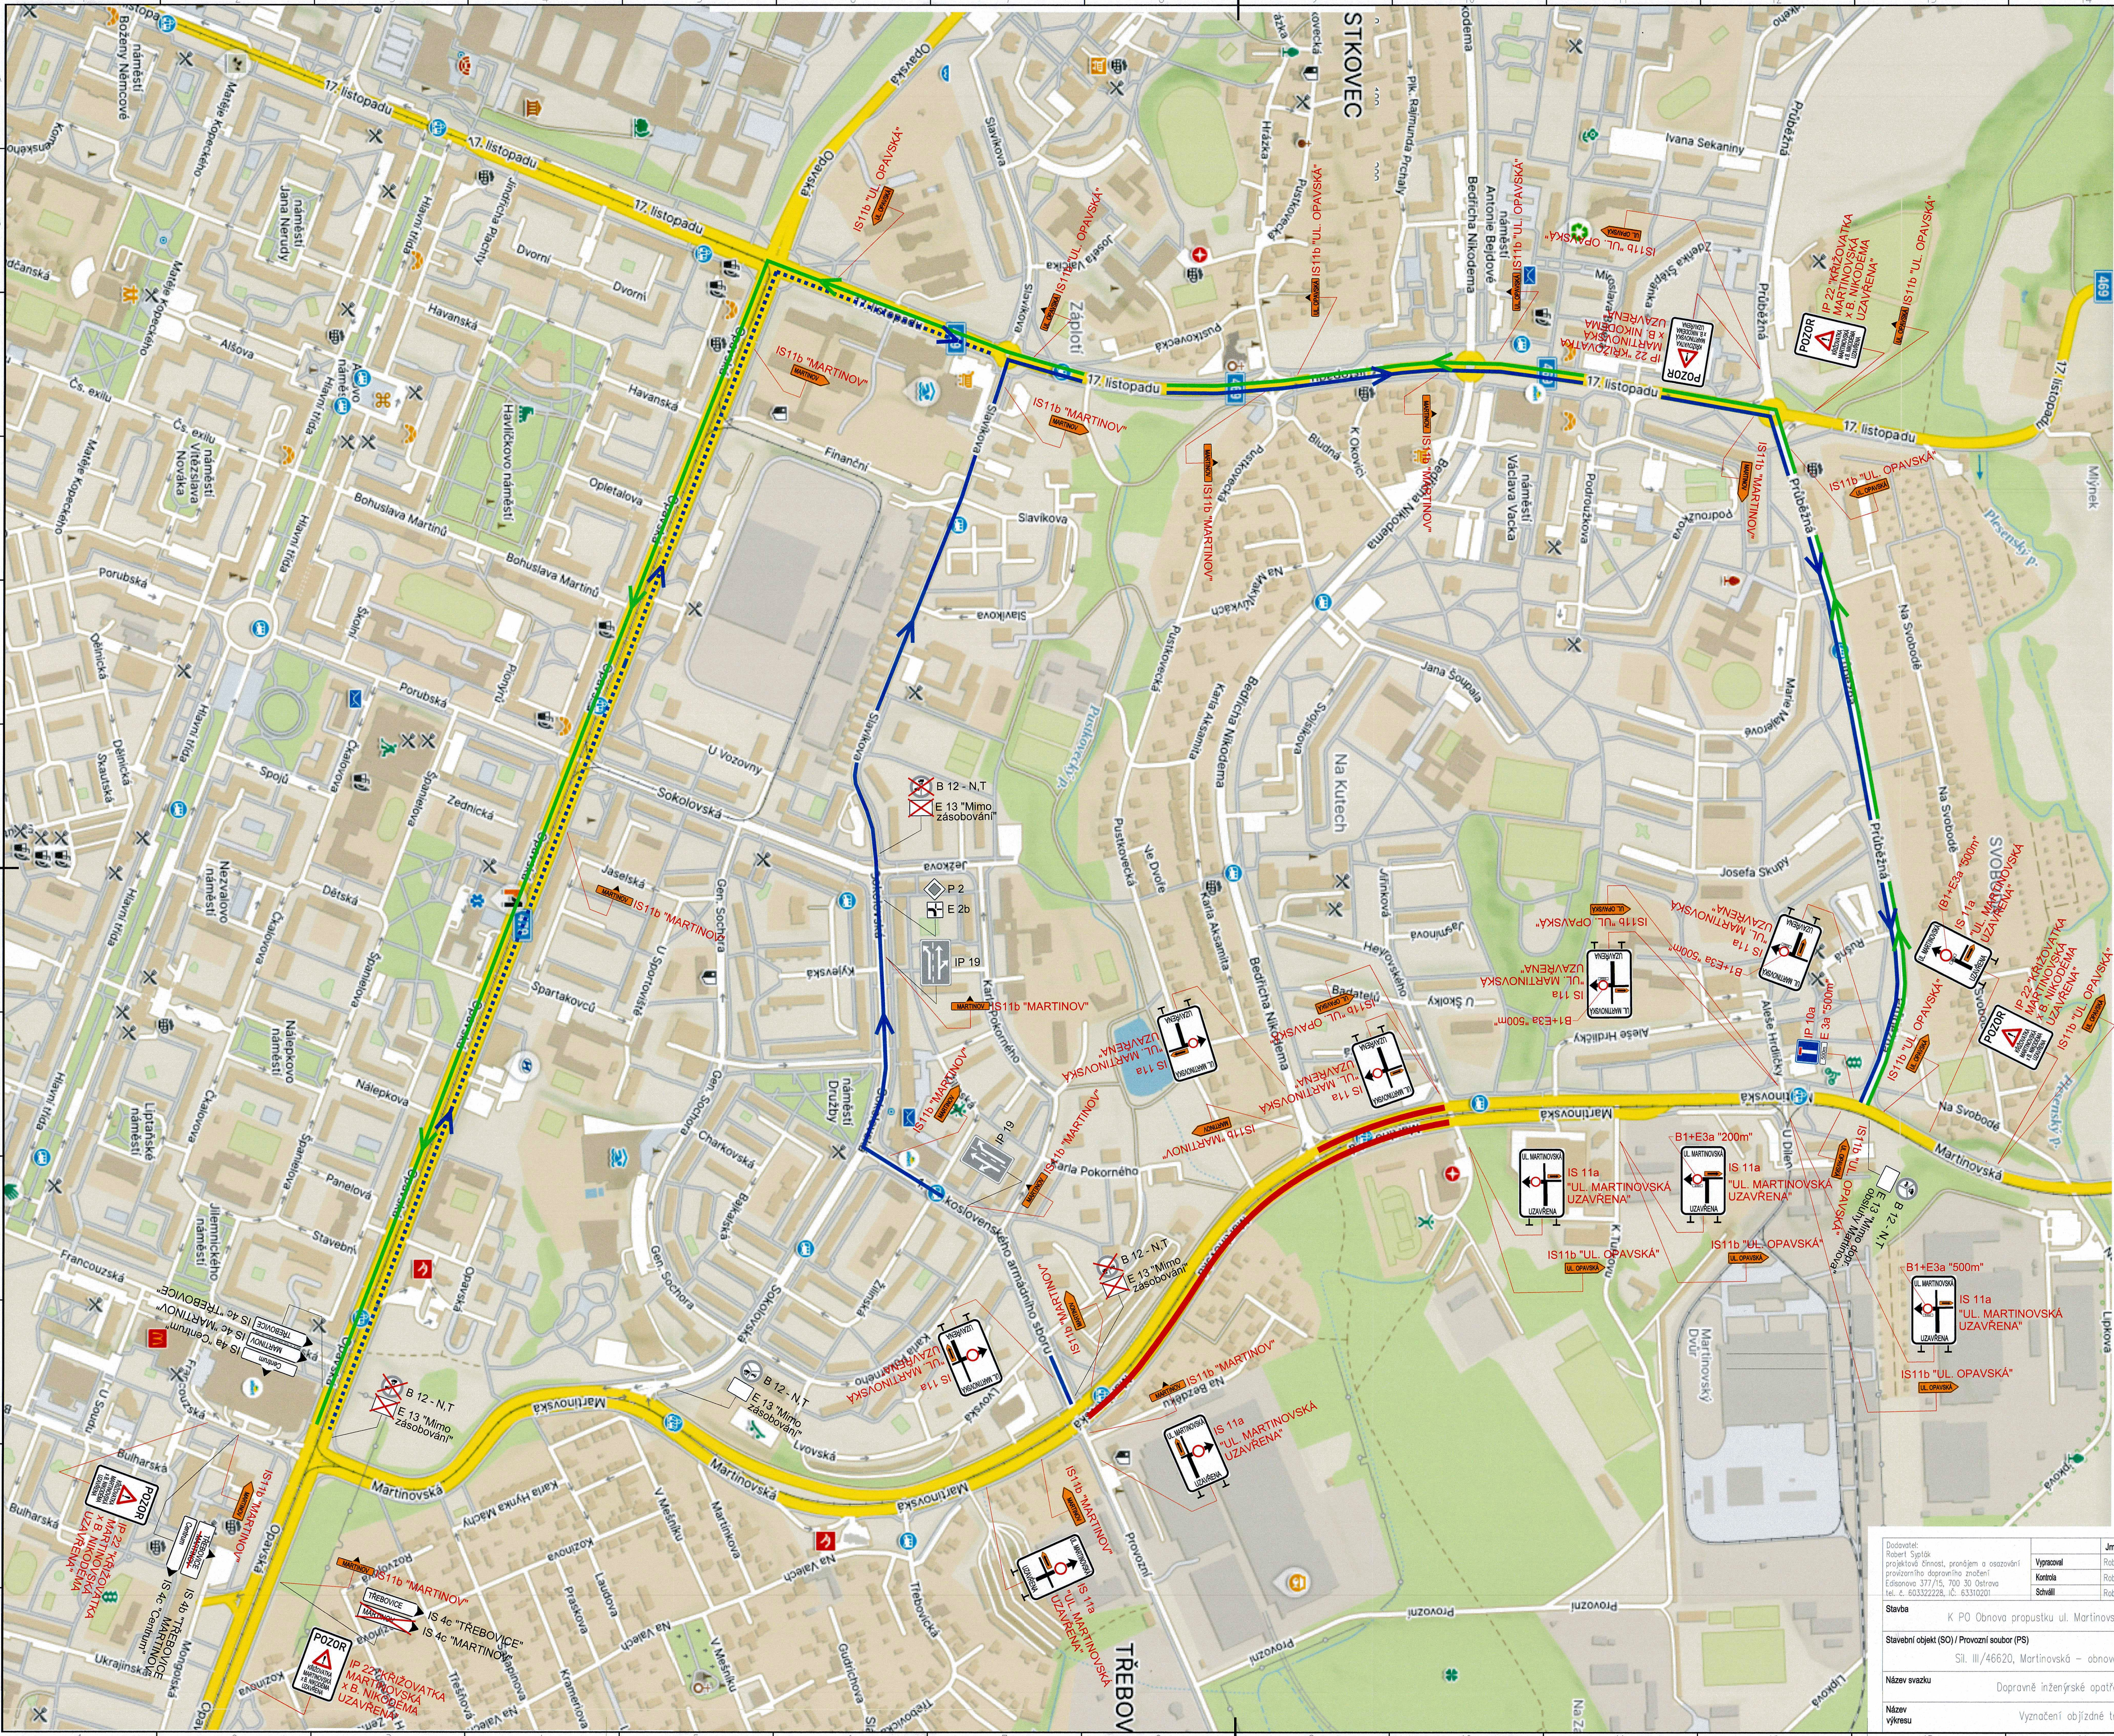

- LEGENDA**
- B 1 STÁVAJÍCÍ SVISLÉ DOPRAVNÍ ZNAČENÍ
 - B 1 DOČASNÉ ZRUŠENÉ SVISLÉ DOPRAVNÍ ZNAČENÍ
 - A 15 NAVRŽENÉ PŘECHODNÉ DOPRAVNÍ ZNAČENÍ
 - ÚPLNÁ UZÁVĚRA ÚSEKU KOMUNIKACE SIL. III/46620, MARTINOVSKÁ
 - VYZNAČENÍ OBJÍZDNÉ TRASY
- směr Martinov od Svinova:
Opavská, 17. listopadu, Příběžná
- směr Martinov od Třebovic:
1. Čs. armádního sboru, Sokolovská, Slavikova, 17. listopadu, Příběžná
- směr Opavská:
Příběžná, 17. listopadu, Opavská

por. Ondřej
Pětválský DiS.

Policie České republiky
Městská policie Ostrava
Dopravní inspektorát
Výstavní 117/55
703 00 OSTRAVA
Odsouhlaseno

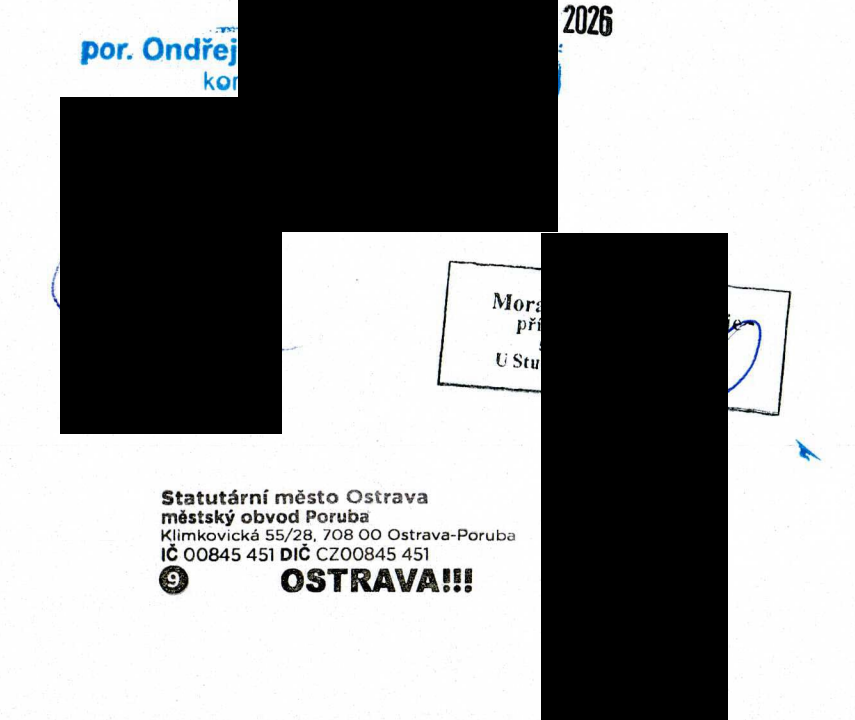

Dopravní podnik Ostrava a.s.
Poděbradova 494/2
702 00 Ostrava-Mužla



- 6 - 09 - 2026

SOUHLAS S NAVRŽENÝM
DOPRAVNÍM ZNAČENÍM

Stanovisko pracovní skupiny
ORD při odboru dopravy MMO

Slouží jako podklad
pro stanovení
místní / přechodné úpravy SF

Dodavatel: Robert Špytlík projektová činnost, pronájem a osování provozního dopravního značení Edisonova 377/15, 700 30 Ostrava tel. č. 603322228, IČ. 63310201	Vypracoval: Robert Špytlík	Jméno: Ing. Petr Kopecký	Objednatel: Ing. Petr Kopecký Telefoni 425/14b 725 28 Ostrava – Lhotka
Stavba: K PO Obnova propustku ul. Martinovská x ul. Nikodéma	Kontrola: Robert Špytlík	Místo stavby: k.ú. Poruba-sever	Datum: 08/2026
Stavební objekt (SO) / Provozní soubor (PS): SIL. III/46620, Martinovská – obnova povrchu vozovky	Měřítko: 1:750	Stupeň: DPS	Počet A4: 8
Název svazku: Dopravní inženýrské opatření (DIO)	Zakázka:	Svazkové č.:	Výtisk č.:
Název výkresu: Vyznačení objízdne trasy	Archivní číslo: 082026		

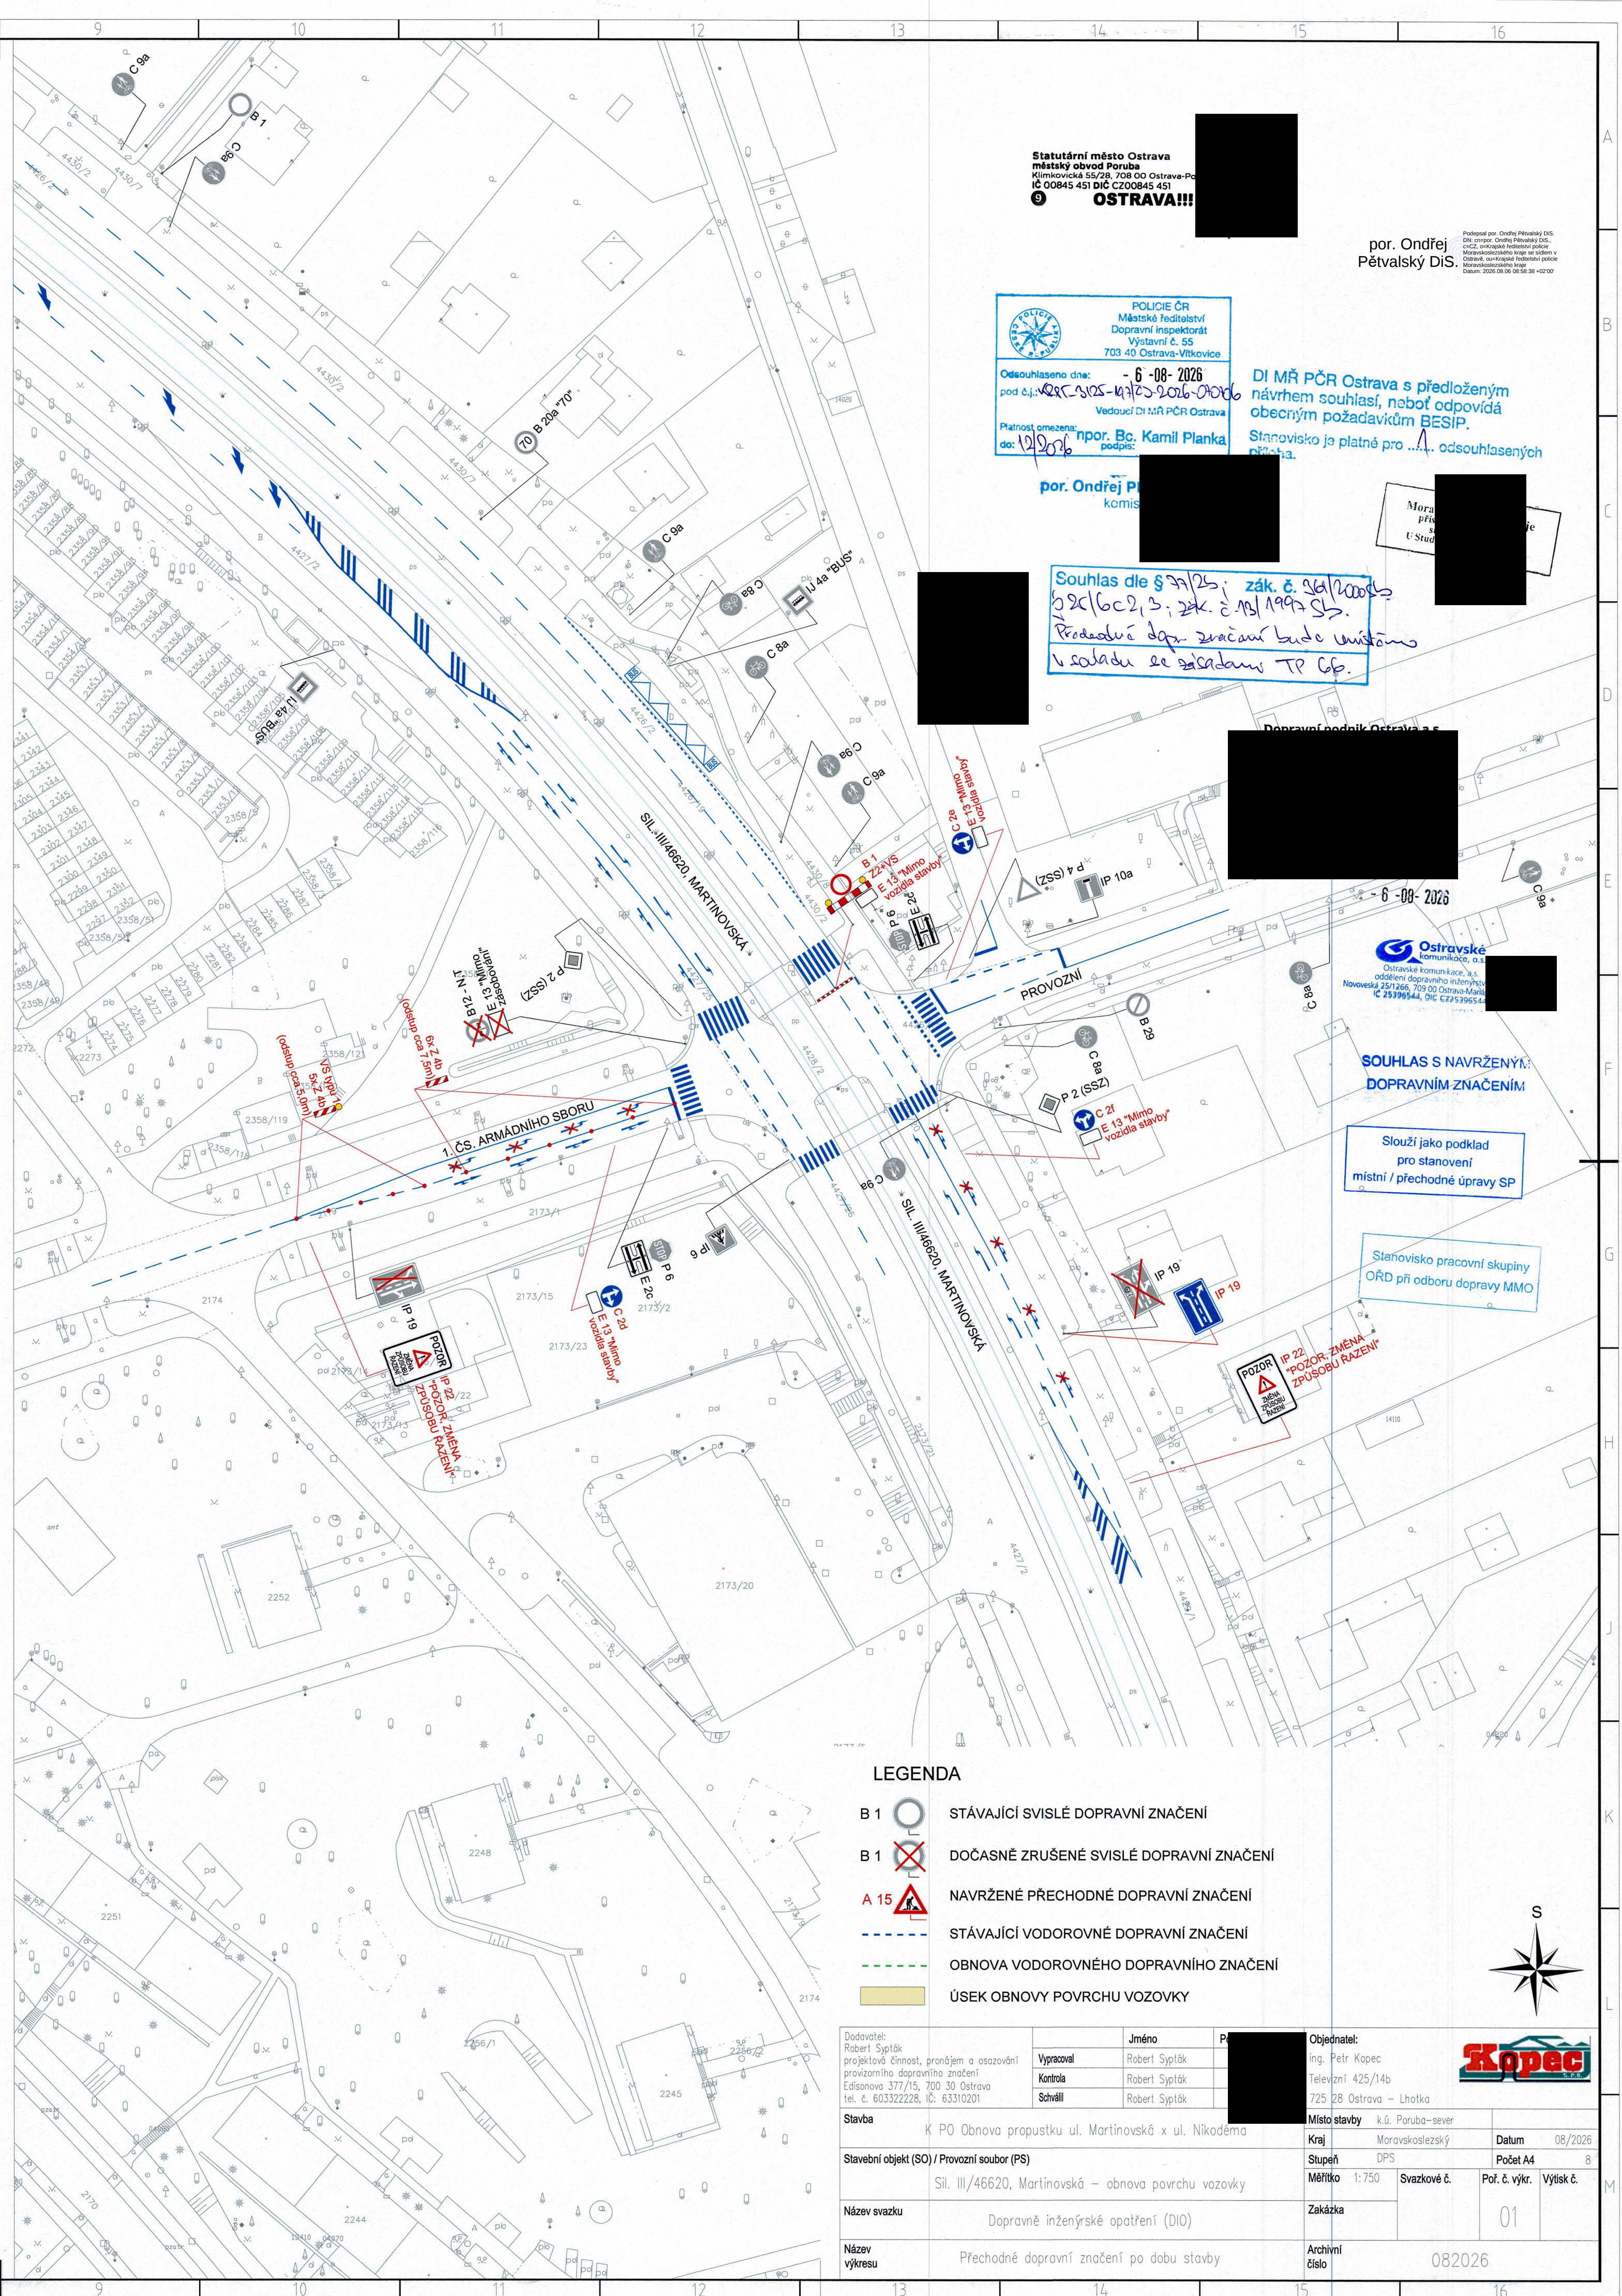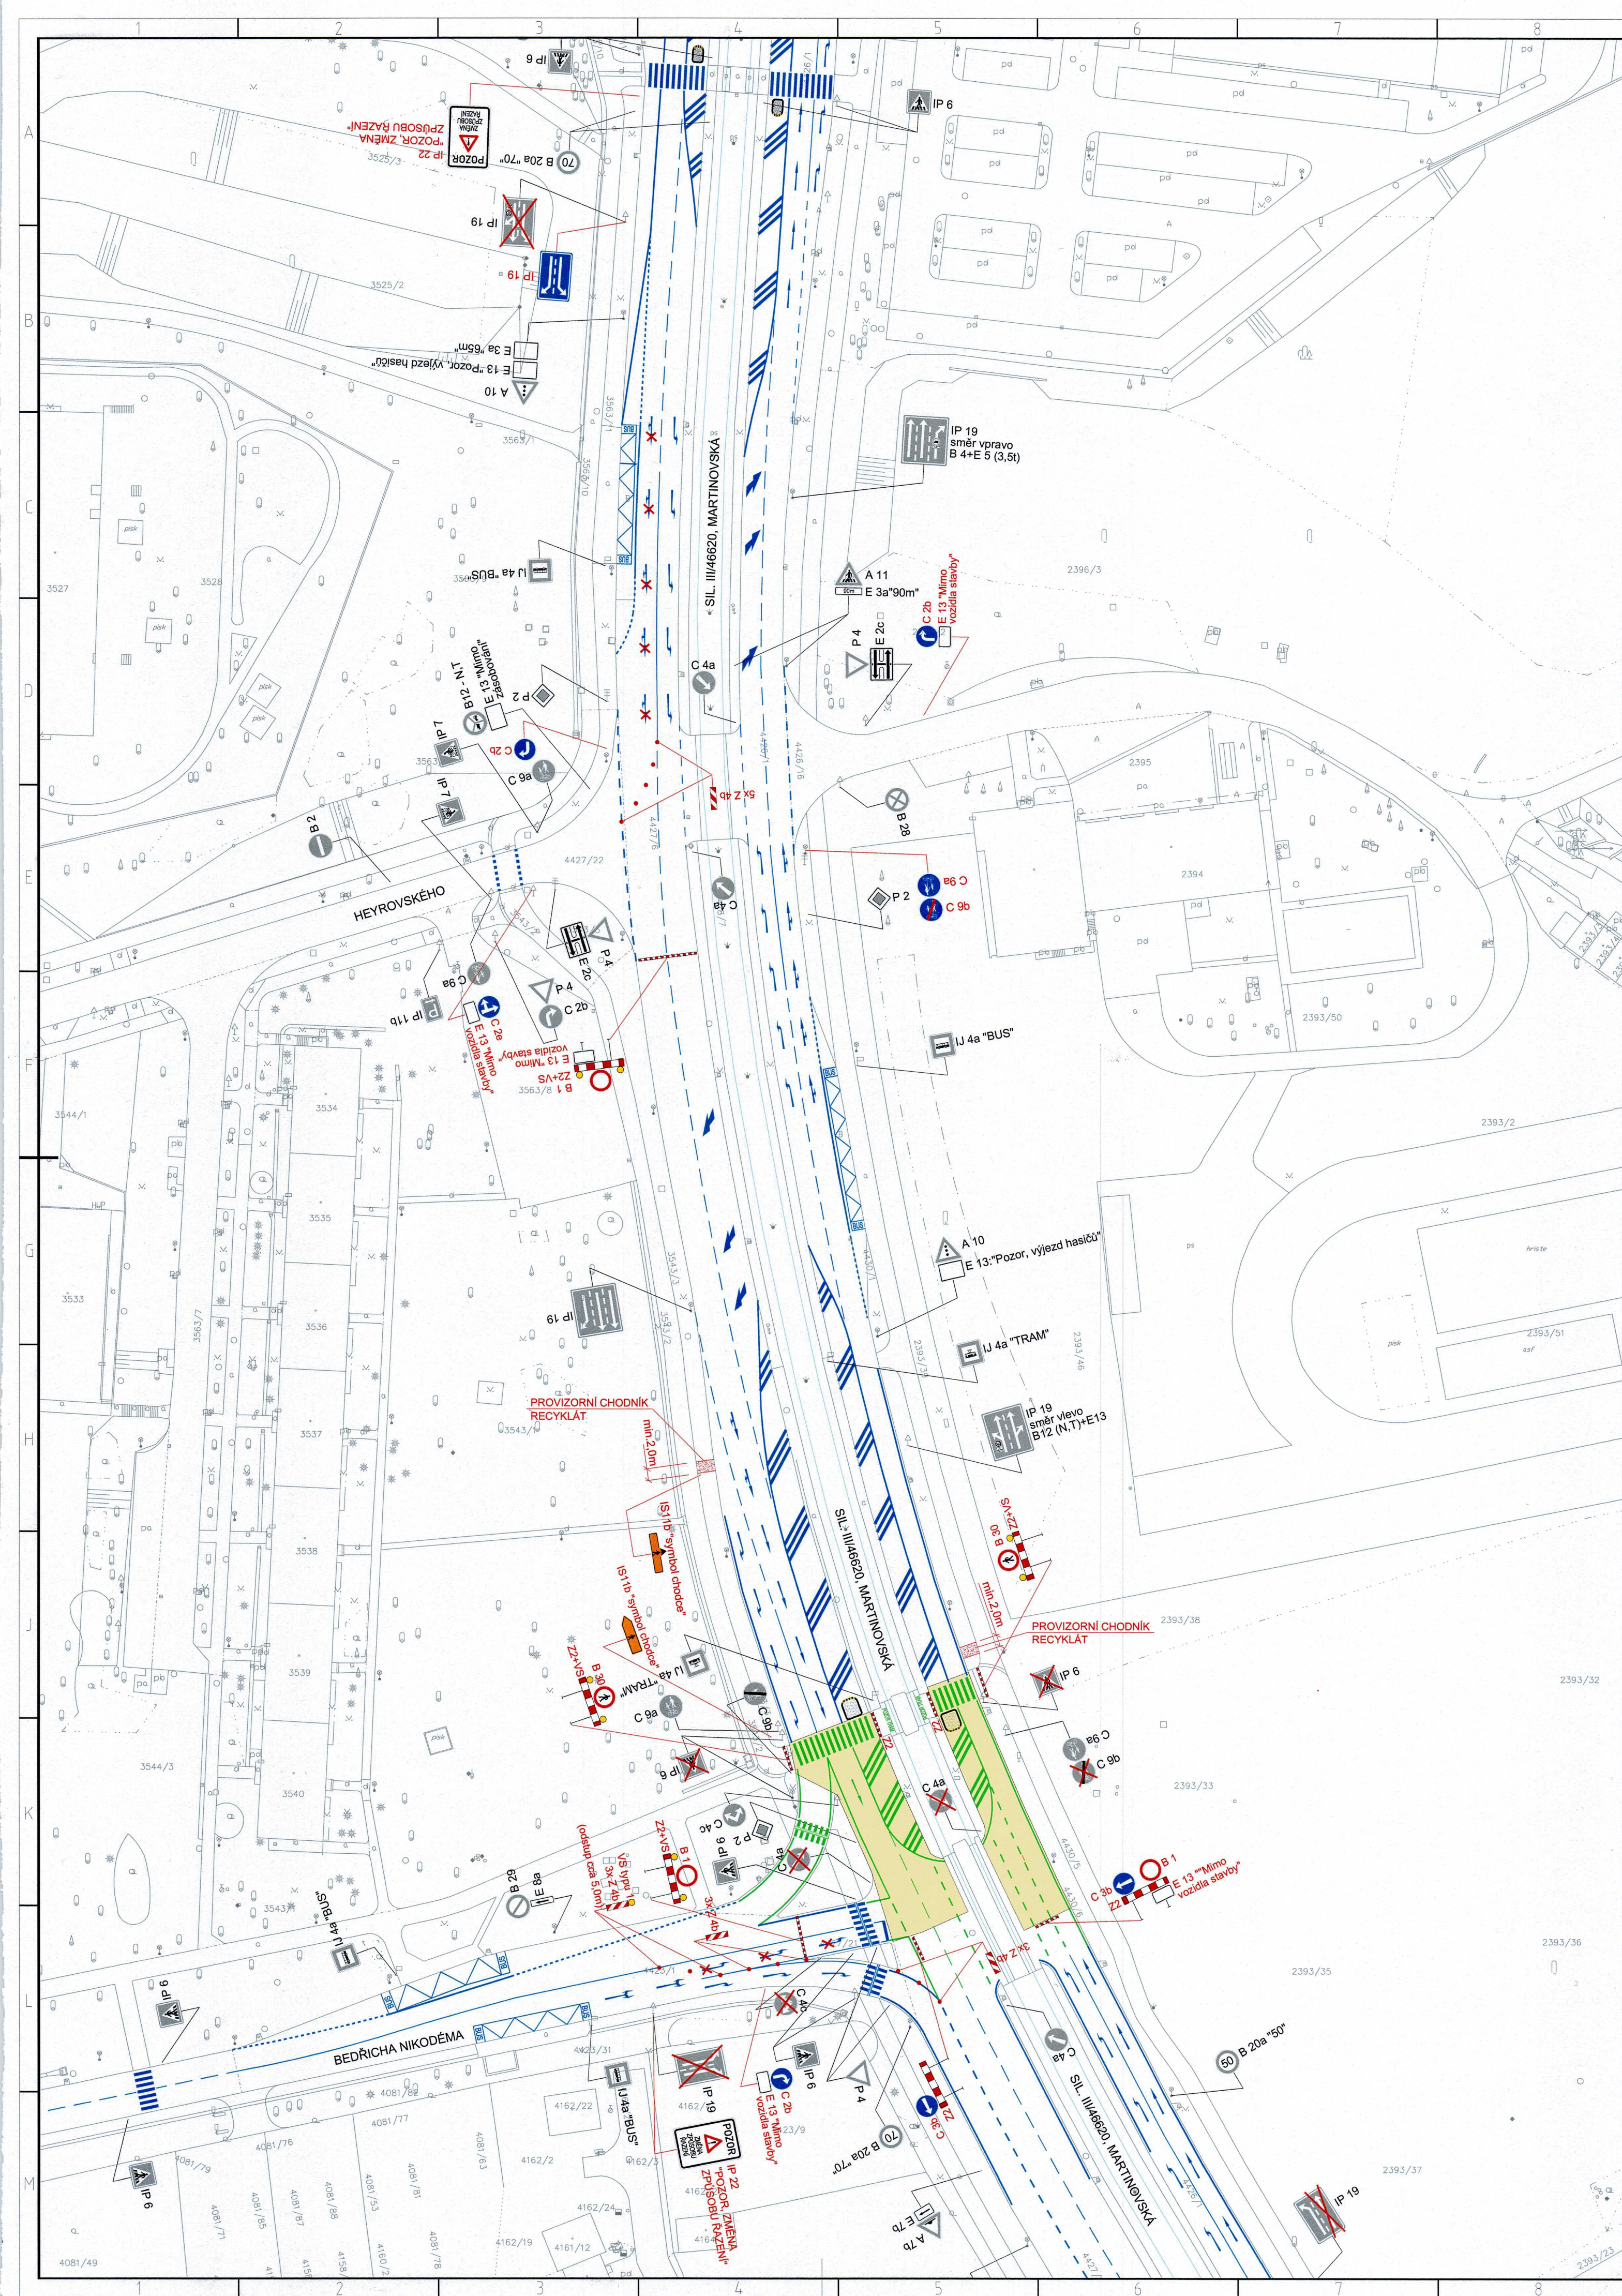

Statutární město Ostrava
městský obvod Poruba
Křemlovská 55/29, 703 00 Ostrava-Poruba
IČ 00845 451 DIČ CZ00845 451
OSTRAVA!!!

por. Ondřej Pětválský DIS.

Podpis: por. Ondřej Pětválský
Město Ostrava - Lhotka

DI MŘ PČR Ostrava s předloženým návrhem souhlasí, neboť odpovídá obecným požadavkům BESIP.
Stanovisko je platné pro ... odsouhlasených ...

por. Ondřej Pětválský
komis

Souhlas dle § 71/25; zák. č. 361/2003 Sb. (G.C.2.3; zák. č. 191/1993 Sb.).
Především dle záměru bude umístěn v souladu se zásadami TP Čp.

LEGENDA			
B 1		STÁVAJÍCÍ SVISLÉ DOPRAVNÍ ZNAČENÍ	
B 1		DOČASNÉ ZRUŠENÉ SVISLÉ DOPRAVNÍ ZNAČENÍ	
A 15		NAVŘZENÉ PŘECHODNÉ DOPRAVNÍ ZNAČENÍ	
		STÁVAJÍCÍ VODOROVNÉ DOPRAVNÍ ZNAČENÍ	
		OBNOVA VODOROVNÉHO DOPRAVNÍHO ZNAČENÍ	
		ÚSEK OBNOVY POVRCHU VOZOVKY	

Dodavatel: Robert Špišák projektová činnost, pronájem a osazení provozního dopravního značení Edisonova 377/15, 700 30 Ostrava IČ: 63332228, IČ: 63310001		Jméno: Robert Špišák	Příjmení: Špišák	Objednatel: Ing. Petr Kopecký Telefonní 425/140 Poř. č. výkř. 01
Stavba: K PO Obnova propustků ul. Martinovská x ul. Nikodéma		Místo stavby: k.ú. Poruba-sever		Datum: 08/2026
Stavební objekt (SO) / Provozní soubor (PS): SIL III/46620, Martinovská – obnova povrchu vozovky		Kraj: Moravskoslezský		Počet A4: 8
Název svazku: Dopravní inženýrské opatření (DIO)		Stupeň: DPS		Výtisk č.: 01
Název výkresu: Přechodné dopravní značení po dobu stavby		Měřítko: 1:750		Archivní číslo: 082026
		Svazkové č.:		
		Zakázka:		
		Archivní číslo:		