

Vaše značka:

Ze dne:

Rozdělovník

Č. j.: SMO/645556/26/OD/pro

Sp. zn.: S-SMO/591183/26/OD/3

Vyřizuje: Ing. Tomáš Procházka

Telefon: 599 442 390

E-mail: tomas.prochazka@ostrava.cz

Datum: 21.9.2026

VEŘEJNÁ VYHLÁŠKA

Dopravní připojení na sil. II/477 Frýdeckou v Ostravě – Kunčicích, Car Trans LKW

Opatření obecné povahy

podle §§171-173 zákona č. 500/2004 Sb. správní řád, ve znění pozdějších předpisů a podle §77, odst. 5, zákona č. 361/2000 Sb. o provozu na pozemních komunikacích a změnách některých zákonů (zákon o silničním provozu), ve znění pozdějších předpisů

Příkaz o dopravním značení (dočasném)

Odbor dopravy Magistrátu města Ostravy podle §124, odst. 6, zákona č. 361/2000 Sb. ve znění pozdějších předpisů věcně příslušný a podle §2, zákona č. 314/2002 Sb. a §19, vyhlášky č. 388/2002 Sb. místně příslušný úřad obce s rozšířenou působností **stanoví** pro silnice II.-III. tř. a pro místní komunikace I.-II. tř. ve svém územním obvodu ve smyslu §77, zákona č. 361/2000 Sb. ve znění pozdějších předpisů, se souhlasem DI MŘ Policie ČR Ostrava č.j. KRPT-3125-203/ČJ-2026-070706 přechodnou úpravu silničního provozu takto:

Příkaz o dopravním značení č.

7208 / 26

ul. Frýdecká

Podmínky příkazu:

1. Příkaz bude proveden podle schválené přílohy: **Hala u vodojemu, Dopravně – inženýrské opatření, Přechodné dopravní značení (výkr. příl. č. 1, zprac. HLA V-ING GROUP s.r.o., 08/2026, formát A4).**
2. Po uplynutí doby stanovené v bodě č. 6 příkazu bude dopr. značení a zařízení včetně změn v této souvislosti vyvolaných uvedeno do původ. stavu.

3. Dopravní značení a zařízení užívané podle tohoto příkazu musí splňovat ustanovení §62, odst. 6, zákona č. 361/2000 Sb. ve znění pozdějších předpisů, musí být v souladu se zásadami pro jeho provádění a umístování, musí být celoreflexní a lze použít výhradně dopravní značky a zařízení schválené k užívání na pozemních komunikacích Ministerstvem dopravy a spojů ČR.
4. Značení instalované podle příkazu s výjimkou změn stávajících značek bude provedeno přenosným svislým dopravním značením na červenobílé pruhovaných nosičích, bude respektovat průjezdný (průchozí) profil a rovněž respektovat práva vlastníků objektů a nemovitostí na silničním pozemku i mimo něj. Bude rovněž staticky zabezpečeno a samotné nesmí tvořit překážku sil. prov.
5. Dopravní značení na silnicích II.-III. tř. a místních komunikacích I. a II. tř. dle tohoto příkazu bude realizováno výhradně až po převzetí dotčeného úseku komunikace k realizaci od vlastníka, resp. od jejího správce, po uvedení do původního stavu bude zajištěno předání zpět vlastníkovi (správci).
6. Termín realizace: **29. 9. 2026 – 2. 10. 2026**
Pokud opatření nenabude účinnosti do očekávaného data zahájení realizace, platí pro zahájení realizace pozdější datum nabytí účinnosti. Datum ukončení se vlivem toho neprodlužuje!
7. Po dobu uvedenou v bodě č. 6 bude dopravní značení a zařízení udržováno ve stavu odpovídajícím tomuto příkazu a platným zásadám pro jeho provádění a po tuto dobu musí být současně osazeny dopravní značky a zařízení dle stanovení jiných úřadů na těch navazujících pozemních komunikacích, kde to příslušnost daná §77, zák. č. 361/2000 Sb. popř. dalšími předpisy vyžaduje a kde to vyplývá z přílohy.
8. Pro termín dle podm. č. 6 (po nabytí účinnosti) platí přednostně povolení Magistrátu města Ostravy, odboru dopravy, jako příslušného silničního správ. úřadu vydané podle §25 zákona č. 13/1997 Sb. ve znění pozdějších předpisů pro zvláštní užívání silnice II. tř. č. 477 ul. Frýdecké v O.- Kunčicích, bez tohoto pravomocného rozhodnutí nelze zde stanovenou přechodnou úpravu použít.

Za splnění podmínek tohoto příkazu zodpovídá:

právník Car Trans LKW s.r.o., se sídlem Teslova 1128/2a, Přívoz, 702 00 Ostrava
IČ: 05401933, prostřednictvím fyzické osoby podnikající Ing. Petra Hlavácková, IČ: 76582736
Místem podnikání Lesní 407/5, 747 20 Vřesina, tel. 725 120 585, hlavackova@hlav-ing.cz.

Poučení:

Při nedodržení podmínek příkazu může být na základě ustanovení §42 a, b, zákona č. 13/1997 Sb., o pozemních komunikacích, ve znění pozdějších předpisů, postupováno vůči odpovědné osobě výzvou osoby pověřené výkonem státního dozoru a při zjištěném neplnění povinností daných uvedeným zákonem i uložením sankce silničním správním úřadem.. Tento příkaz o dopravním značení nenahrazuje povolení silničního správního orgánu k užívání komunikace jiným než obvyklým způsobem podle §25, zákona č. 13/1997 Sb., ve znění pozdějších předpisů, anebo k uzavírce podle §24 téhož zákona. Pokud výsledkem řízení ve věci uvedených povolení je odlišná organizace dopravy než odpovídá tomuto příkazu, jiná omezení sil. provozu a podobně, musí zodpovědná osoba zajistit změnu příkazu, kterým se značení pro danou akci stanoví, jinak je tento příkaz neplatný a oprávnění z něj vyplývající zanikají. Totéž platí, jestliže úřad příslušný pro navazující pozemní komunikace stanoví přechodnou úpravu v rozporu s tímto příkazem. Tento příkaz dále neřeší úpravy světelných signalizačních zařízení, úpravy vozovek, přemístění zastávek, problematiku kapacit křižovatek apod., což mohou být faktory jinak ovlivňující zvolenou organizaci dopravy, u které je stanovené dopravní značení jen jednou z podmínek zajištění silničního provozu. Zde stanovená přechodná úprava sil. provozu nenahrazuje dočasné zakázání nebo omezení stání nebo zastavení podle §19a zákona č. 13/1997 Sb. o pozemních komunikacích, ve znění pozdějších předpisů, a neopravňuje k odstranění silničního vozidla z pozemní komunikace ve smyslu §19b téhož zákona.

Odbor dopravy Magistrátu města Ostravy si vyhrazuje právo tento příkaz změnit, doplnit nebo zrušit, bude-li to veřejný zájem vyžadovat.

Odůvodnění:

Na žádost společnosti Car Trans LKW s.r.o., se sídlem Teslova 1128/2a, Přívoz, 702 00 Ostrava IČ: 05401933, podané prostřednictvím fyzické osoby podnikající Ing. Petra Hlaváčková, IČ: 76582736, místem podnikání Lesní 407/5, 747 20 Vřesina, u odboru dopravy Magistrátu města Ostravy, se projednává návrh na dopravní označení stavebních prací na provedení dopr. připojení – sjezdu a nájezdu na silnici II/477 ul. Frýdeckou v Ostravě – Kunčicích. Jedná se o úpravu dopr. připojení pozemku p.č. 656 v k.ú. Kunčice vedle vodojemu.. Z důvodu nutnosti napojit nový sjezd a nájezd do úrovně vozovky silnice v rámci dalších stavebních prací na sousedních pozemcích a nutnosti výškově upravit chodník souběžný s vozovkou silnice se budou na chodníku realizovat stavební úpravy, kvůli kterých nebude chodník použitelný pro chodce. Navrhuje se proto využít část vozovky silnice, na které bude vytvořen koridor pro obejití pracovního místa. Na vozovce silnice bude proto zabrán pravý jízdní pruh ve směru jízdy do centra z celkem dvou v daném směru. Je však třeba vzít v potaz, že stanovením přechodné úpravy se neposuzuje oprávněnost rozsahu uplatňovaného záboru veřejných komunikací a oprávněnost prováděné stavební činnosti (viz poučení).

Navržené opatření se jeví jako proporcionální při porovnání požadovaného rozsahu dotčení provozu na silnici s použitým dopr. značením a zařízením, jež pomocí směrovacích desek č. Z4a omezuje použití vozovky ve směru do centra jen na jeden jízdní pruh z původních dvou. Jestliže by nedošlo k navrženému omezení na jeden jízdní pruh a vytvoření koridoru pro pěší, musely by být vytvořeny podmínky pro bezpečné přecházení vozovky, což v navazujících úsecích sil. II/477 vyžaduje řadu úprav. V konečném důsledku by pak přechodně vytvořené křížení chodců mohlo mít i negativní vliv na bezpečnost sil., provozu zatímco ponechání chodců na původní straně silnice a obejití pracovního místa se jeví řešením bezpečnějším.

Pro provádění záboru silnice je povinen zhotovitel stavby získat předchozí povolení k zvl. užívání (pokud nebylo předmětem povolení záměru stavby), o vydání tohoto povolení rozhoduje Magistrát města Ostravy, odbor dopravy, jako příslušný silniční správní úřad podle jiného zákona (č. 13/1997 Sb. ve znění pozdějších předpisů) na základě samostatně podané žádosti (viz podm. č. 8). V dalších podmínkách stanovené úpravy je garantováno provedení dopr. značení ve shodě se správcem dotčené silnice II. tř., kterým je Správa silnic Moravskoslezského kraje, p. o., a také provedení dopr. značek a zařízení ve shodě s technickými předpisy platnými pro daný obor činnosti na pozemních komunikacích.

V průběhu projednání bylo zjištěno, že navržené a doplněné přechodné opatření v silničním provozu odpovídá nutným potřebám informování všech dotčených účastníků sil. provozu a nutným potřebám zajištění bezpečnosti jejich pohybu po komunikacích v blízkosti zabrané části vozovky a že současně přechodná úprava je navržena k užití jen v takovém rozsahu a takovým způsobem, jak to nezbytně vyžaduje bezpečnost a plynulost provozu na pozemních komunikacích. Přechodné dopr. značení je navrženo podle vyhl. č. 294/2015 Sb. ve znění pozdějších předpisů, detailní umístění je patrné z výkresových příloh. Projednání s dotčenými orgány, zejména s MŘ Policie ČR Ostrava, Dopravní inspektorát, se uskutečnilo dne 20.8.2026 s kladným výsledkem.

Příloha:

-situační výkres dle podmínky č. 1

Rozhodnutí o námitkách:

Podle ustanovení §77, odst. 5, zákona č. 361/2000 Sb. o provozu na pozemních komunikacích a změnách některých zákonů (zákon o silničním provozu), ve znění pozdějších předpisů, nedoručuje příslušný správní úřad návrh opatření obecné povahy a nevyzývá dotčené osoby k podání připomínek nebo námitek.

Poučení o odvolání:

Proti opatření obecné povahy nelze podat opravný prostředek (§173, odst. 2, zákona). Opatření obecné povahy podle §77, odst. 5, zákona č. 361/2000 Sb. o provozu na pozemních komunikacích a změnách některých zákonů (zákon o silničním provozu), ve znění pozdějších předpisů, nabývá účinnosti pátým dnem po vyvěšení.

"otisk úředního razítka"

Ing. Břetislav Glumbík
vedoucí odboru dopravy

-podepsáno elektronicky-

Rozdělovník (datovou schránkou):


1. Ing. Petra Hlaváčková, Lesní 407/5, 747 20 Vřesina
2. Ostravské komunikace, a.s., Novoveská 25/1266, 709 00 Ostrava
3. MŘ Policie ČR - DI, Výstavní 55, 703 49 Ostrava
4. SMO, ÚMOb Slezská Ostrava
5. Správa silnic Moravskoslezského kraje, p.o., Úprkova 1, 702 23 Ostrava

S žádostí o vystavení této veř. vyhlášky na dobu 15-ti dnů (datovou schránkou) :

6. ÚMOb Slezská Ostrava

S žádostí o vystavení této veř. vyhlášky na dobu 15-ti dnů a zaslání potvrzení o době vyvěšení (datovou schránkou) :


7. MMO, odbor vnitřních věcí, odd. SIS -zde

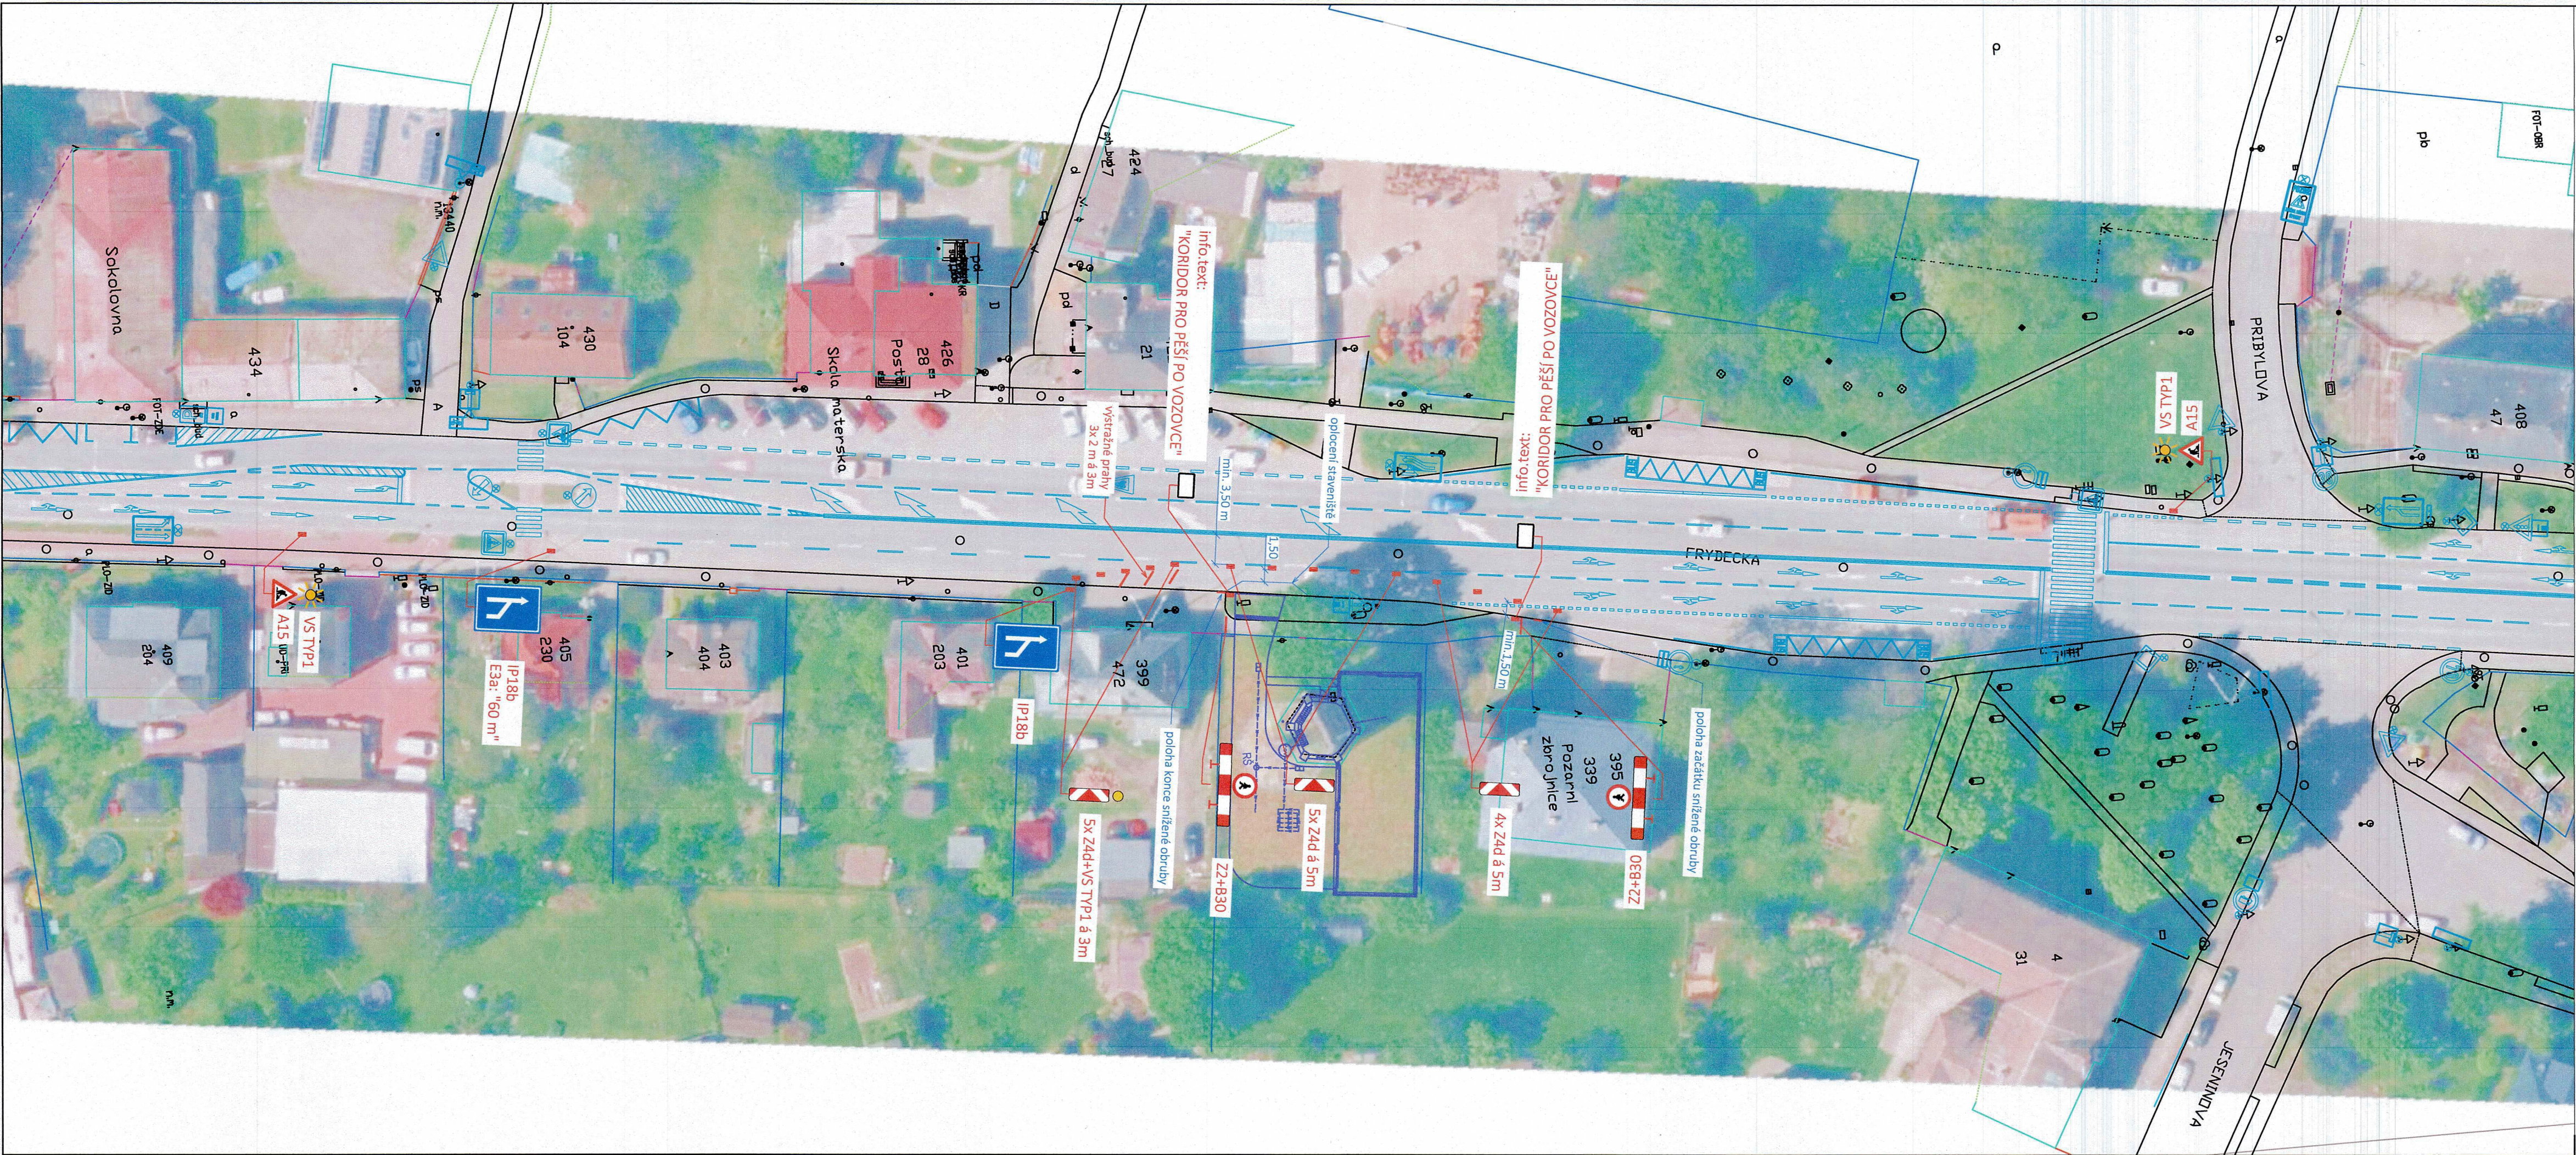

Stanovisko pracovní skupiny
OŘD při odboru dopravy MMO

SOUHLAS S NAVRŽENÝM
DOPRAVNÍM ZNAČENÍM


Slouží jako podklad
pro stanovení
místní / přechodné úpravy SP

 

Podpisal por. Mgr. Lubomír Páskový
Dřív. ovesp. Mgr. Lubomír Páskový,
Datum: 2026.08.20 11:25:46 +02'00'

JI MŘ PČR Ostrava s předloženým
návrhem souhlasí, neboť odpovídá
obecným požadavkům BESIP
Stanovisko je platné pro ...odsouhlasených
příloh.

- P2 stávající dopravní značení
- P2 navržené dopravní značení
- P2 rušené stávající dopravní značení

 

Název stavby:		HALA U VODOJEMU						
Investor:		Car Trans LKW s.r.o., Teslova 1128/2a, Přívoz, 702 00 Ostrava						
Místo stavby:		Ostrava, k.ú. Kunčice nad Ostravicí, parc. č. 647, 648						
HL INŽ. PROJEKTU		ING. PAVEL HLAVÁČEK		DODAVATEL HLAV-ING GROUP s.r.o. Lesní 407/8, 747 20 Vlesina IČO: 177 18 791				
ZODPOVĚDNÝ PROJEKTANT		ING. PAVEL HLAVÁČEK						
VYPRACOVAL		ING. ONDŘEJ BOJKO						
Sekce		Formát	4xA4	Měřítka	1:500	Číslo dokumentu	DIO 01	
Oddíl		DOPRAVNÉ INŽENÝRSKÉ OPATŘENÍ				Datum	08/2026	
Název		PŘECHODNÉ DOPRAVNÍ ZNAČENÍ				Stupeň	PROJEKT PDZ	
Číslo zakázky 212024						Kótované v mm		
VÝKRES ČÍSLO								
Základní kód				Stupeň	Profese	Typ dokument	Pořadové číslo	Revize
C				S	T	S	I	T
				D	W	G		
				1	0	0		