

Vaše značka:

Ze dne:

Rozdělovník

Č. j.: SMO/660919/26/OD/pro

Sp. zn.: S-SMO/652087/26/OD/3

Vyřizuje: Ing. Tomáš Procházka

Telefon: 599 442 390

E-mail: tomas.prochazka@ostrava.cz

Datum: 25.9.2026

VEŘEJNÁ VYHLÁŠKA

Úprava tram. zastávek bez nástupních ostrůvků Hulváky, Daliborova, Pohraniční

Opatření obecné povahy

podle §§171-173 zákona č. 500/2004 Sb. správní řád, ve znění pozdějších předpisů a podle §77, odst. 5, zákona č. 361/2000 Sb. o provozu na pozemních komunikacích a změnách některých zákonů (zákon o silničním provozu), ve znění pozdějších předpisů

Příkaz o dopravním značení (dočasném)

Odbor dopravy Magistrátu města Ostravy podle §124, odst. 6, zákona č. 361/2000 Sb. ve znění pozdějších předpisů věcně příslušný a podle §2, zákona č. 314/2002 Sb. a §19, vyhlášky č. 388/2002 Sb. místně příslušný úřad obce s rozšířenou působností **stanoví** pro silnice II.-III. tř. a pro místní komunikace I.-II. tř. ve svém územním obvodu ve smyslu §77, zákona č. 361/2000 Sb. ve znění pozdějších předpisů, se souhlasem DI MŘ Policie ČR Ostrava č.j. KRPT-3125-239/ČJ-2026-070706 přechodnou úpravu silničního provozu takto:

Příkaz o dopravním značení č.

7230 / 26

ul. 28. října, 1. máje

Podmínky příkazu:

1. Příkaz bude proveden podle ověřených příloh: **Úprava tramvajových zastávek bez nástupních ostrůvků (výkr. příl. č. 1B1, 2B1, 2B2, 2B12, 3B1, 3B2, zprac. Ostravské komunikace, a.s., září 2026, 6x formát 2A4).**
2. Po uplynutí doby stanovené v bodě č. 6 příkazu bude dopr. značení a zařízení včetně změn v této souvislosti vyvolaných uvedeno do původ. stavu.

3. Dopravní značení a zařízení užívané podle tohoto příkazu musí splňovat ustanovení §62, odst. 6, zákona č. 361/2000 Sb. ve znění pozdějších předpisů, musí být v souladu se zásadami pro jeho provádění a umístování, musí být celoreflexní a lze použít výhradně dopravní značky a zařízení schválené k užívání na pozemních komunikacích Ministerstvem dopravy a spojů ČR.
4. Značení instalované podle příkazu s výjimkou změn stávajících značek bude provedeno přenosným svislým dopravním značením na červenobíle pruhovaných nosičích, bude respektovat průjezdný (průchozí) profil a rovněž respektovat práva vlastníků objektů a nemovitostí na silničním pozemku i mimo něj. Bude rovněž staticky zabezpečeno a samotné nesmí tvořit překážku sil. prov.
5. Dopravní značení na silnicích II.-III. tř. a místních komunikacích I. a II. tř. dle tohoto příkazu bude realizováno výhradně až po převzetí dotčeného úseku komunikace k realizaci od vlastníka, resp. od jejího správce, po uvedení do původního stavu bude zajištěno předání zpět vlastníkovi (správci).
6. Termín realizace: **do 31. 12. 2026**
Pokud opatření nenabude účinnosti do očekávaného data zahájení realizace, platí přednostně pro zahájení realizace pozdější datum nabytí účinnosti. Datum ukončení realizace se vlivem toho neprodlužuje!
7. Po dobu uvedenou v bodě č. 6 bude dopravní značení a zařízení udržováno ve stavu odpovídajícím tomuto příkazu a platným zásadám pro jeho provádění a po tuto dobu musí být současně osazeny dopravní značky a zařízení dle stanovení jiných úřadů na těch navazujících pozemních komunikacích, kde to příslušnost daná §77, zák. č. 361/2000 Sb. popř. dalšími předpisy vyžaduje a kde to vyplývá z přílohy.

Za splnění podmínek tohoto příkazu zodpovídá:

právnícká osoba Ostravské komunikace, a.s., IČO: 25396544, se sídlem Novoveská 1266/25, 709 00 Ostrava - Mariánské Hory, zodpovědný pracovník: Ing. Pavel Švec, tel.: 7240 149 081.

Poučení:

Při nedodržení podmínek příkazu může být na základě ustanovení §42 a, b, zákona č. 13/1997 Sb., o pozemních komunikacích, ve znění pozdějších předpisů, postupováno vůči odpovědné osobě výzvou osoby pověřené výkonem státního dozoru a při zjištěném neplnění povinností daných uvedeným zákonem i uložením sankce silničním správním úřadem.. Tento příkaz o dopravním značení nenahrazuje povolení silničního správního orgánu k užívání komunikace jiným než obvyklým způsobem podle §25, zákona č. 13/1997 Sb., ve znění pozdějších předpisů, anebo k uzavírce podle §24 téhož zákona. Pokud výsledkem řízení ve věci uvedených povolení je odlišná organizace dopravy než odpovídá tomuto příkazu, jiná omezení sil. provozu a podobně, musí zodpovědná osoba zajistit změnu příkazu, kterým se značení pro danou akci stanoví, jinak je tento příkaz neplatný a oprávnění z něj vyplývající zanikají. Totéž platí, jestliže úřad příslušný pro navazující pozemní komunikace stanoví přechodnou úpravu v rozporu s tímto příkazem. Tento příkaz dále neřeší úpravy světelných signalizačních zařízení, úpravy vozovek, přemístění zastávek, problematiku kapacit křižovatek apod., což mohou být faktory jinak ovlivňující zvolenou organizaci dopravy, u které je stanovené dopravní značení jen jednou z podmínek zajištění silničního provozu. Zde stanovená přechodná úprava sil. provozu nenahrazuje dočasné zakázání nebo omezení stání nebo zastavení podle §19a zákona č. 13/1997 Sb. o pozemních komunikacích, ve znění pozdějších předpisů, a neopravňuje k odstranění silničního vozidla z pozemní komunikace ve smyslu §19b téhož zákona.

Odbor dopravy Magistrátu města Ostravy si vyhrazuje právo tento příkaz změnit, doplnit nebo zrušit, bude-li to veřejný zájem vyžadovat.

Odůvodnění:

Na žádost společnosti Ostravské komunikace, a.s., IČO: 25396544, se sídlem Novoveská 1266/25, 709 00 Ostrava - Mariánské Hory, podanou u odboru dopravy Magistrátu města Ostravy, se projednává návrh na dopravní označení stavebních prací na zvýraznění tramvajových zastávek bez nástupního ostrůvku v ul. 28. října a v ul. 1. máje v Ostravě. Jedná se o zastávky Hulváky, Daliborova a Pohraniční. Jak na sil. II/479 28. října, tak na místní komunikaci I. tř. 1. máje se bude provádět nová probarvená krycí vrstva vozovky a proto je nutné vyloučit sil. provoz z dané části vozovky. Silniční vozidla budou pracovní místo objíždět po středovém tramvajovém tělese, které je v úrovni vozovky. Tramvaje budou po dobu prací zastavovat v náhradních zastávkách.

Účelem úpravy je zvýraznit přítomnost zastávek, které jsou dosud bez nástupních ostrůvků, pro řidiče projíždějících vozidel tak, aby v době výstupu cestujících z tramvaje v zastávce řidiči lépe detekovali nebezpečí s tím spojené a zastavili vozidla před zastávkou. Je však třeba vzít v potaz, že stanovením přechodné úpravy se neposuzuje oprávněnost rozsahu uplatňovaného záboru veřejných komunikací a oprávněnost prováděné stavební činnosti (viz poučení).

Navržené opatření se jeví jako proporcionální při porovnání požadovaného rozsahu dotčení provozu na silnici II/479 a na místní komunikaci I. tř. s použitým dopr. značením a zařízením, jež omezuje vjezd do místa stavebních prací. Jestliže by nedošlo k navrženému omezení vjezdu do prostoru stavby, byla by na jedné straně ohrožena bezpečnost práce na stavbě samotné, na druhé straně by mohla být ohrožena bezpečnost účastníků sil. provozu.

V podmínkách stanovené úpravy je garantováno provedení dopr. značení ve shodě se správcem dotčené silnice II., kterým je Správa silnic Moravskoslezského kraje, p. o., a správcem místní komunikace I. tř., kterým je sám žadatel, tedy Ostravské komunikace, a.s., a také provedení dopr. značek a zařízení ve shodě s technickými předpisy platnými pro daný obor činnosti na pozemních komunikacích.

V průběhu projednání bylo zjištěno, že navržené a doplněné přechodné opatření v silničním provozu odpovídá nutným potřebám informování všech dotčených účastníků sil. provozu a nutným potřebám zajištění bezpečnosti jejich pohybu po komunikacích v blízkosti dotčeného úseku komunikací a současně že přechodná úprava je navržena k užití jen v takovém rozsahu a takovým způsobem, jak to nezbytně vyžaduje bezpečnost a plynulost provozu na pozemních komunikacích. Přechodné dopr. značení je navrženo podle vyhl. č. 294/2015 Sb. ve znění pozdějších předpisů, detailní umístění je patrné z výkresových příloh. Projednání s dotčenými orgány, zejména s MŘ Policie ČR Ostrava, Dopravní inspektorát, se uskutečnilo dne 24.9.2026 s kladným výsledkem.

Příloha:

-situační výkresy dle podmínky č. 1

Rozhodnutí o námitkách:

Podle ustanovení §77, odst. 5, zákona č. 361/2000 Sb. o provozu na pozemních komunikacích a změnách některých zákonů (zákon o silničním provozu), ve znění pozdějších předpisů, nedoručuje příslušný správní úřad návrh opatření obecné povahy a nevyzývá dotčené osoby k podání připomínek nebo námitek.

Poučení o odvolání:

Proti opatření obecné povahy nelze podat opravný prostředek (§173, odst. 2, zákona). Opatření obecné povahy podle §77, odst. 5, zákona č. 361/2000 Sb. o provozu na pozemních komunikacích a změnách některých zákonů (zákon o silničním provozu), ve znění pozdějších předpisů, nabyvá účinnosti pátým dnem po vyvěšení.

"otisk úředního razítka"

Ing. Břetislav Glumbík
vedoucí odboru dopravy

po dobu nepřítomnosti zastupuje:
Ing. Mgr. Tomáš Kondělka

-podepsáno elektronicky-

Rozdělovník (datovou schránkou):



1. Ostravské komunikace, a.s., Novoveská 25/1266, 709 00 Ostrava
2. MŘ Policie ČR - DI, Výstavní 55, 703 49 Ostrava
3. SMO, ÚMOb Polanka n/O
4. ÚMOb Mar. Hory a Hulváky
5. ÚMOb Vítkovice
6. Správa silnic MSK, Úprkova 1, 702 23 Ostrava

S žádostí o vystavení této veř. vyhlášky na dobu 15-ti dnů (datovou schránkou) :


7. ÚMOb Mar. Hory a Hulváky
8. Vítkovice

S žádostí o vystavení této veř. vyhlášky na dobu 15-ti dnů a zaslání potvrzení o době vyvěšení (datovou schránkou) :

9. MMO, odbor vnitřních věcí, odd. SIS -zde

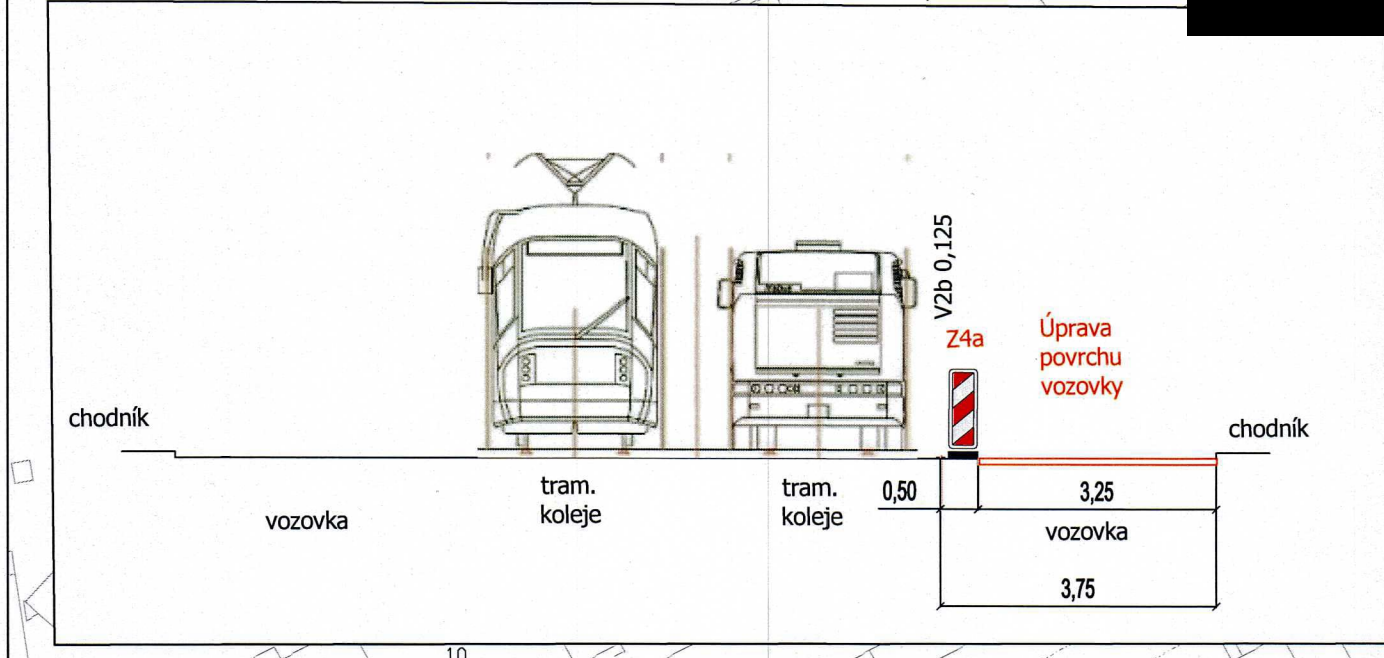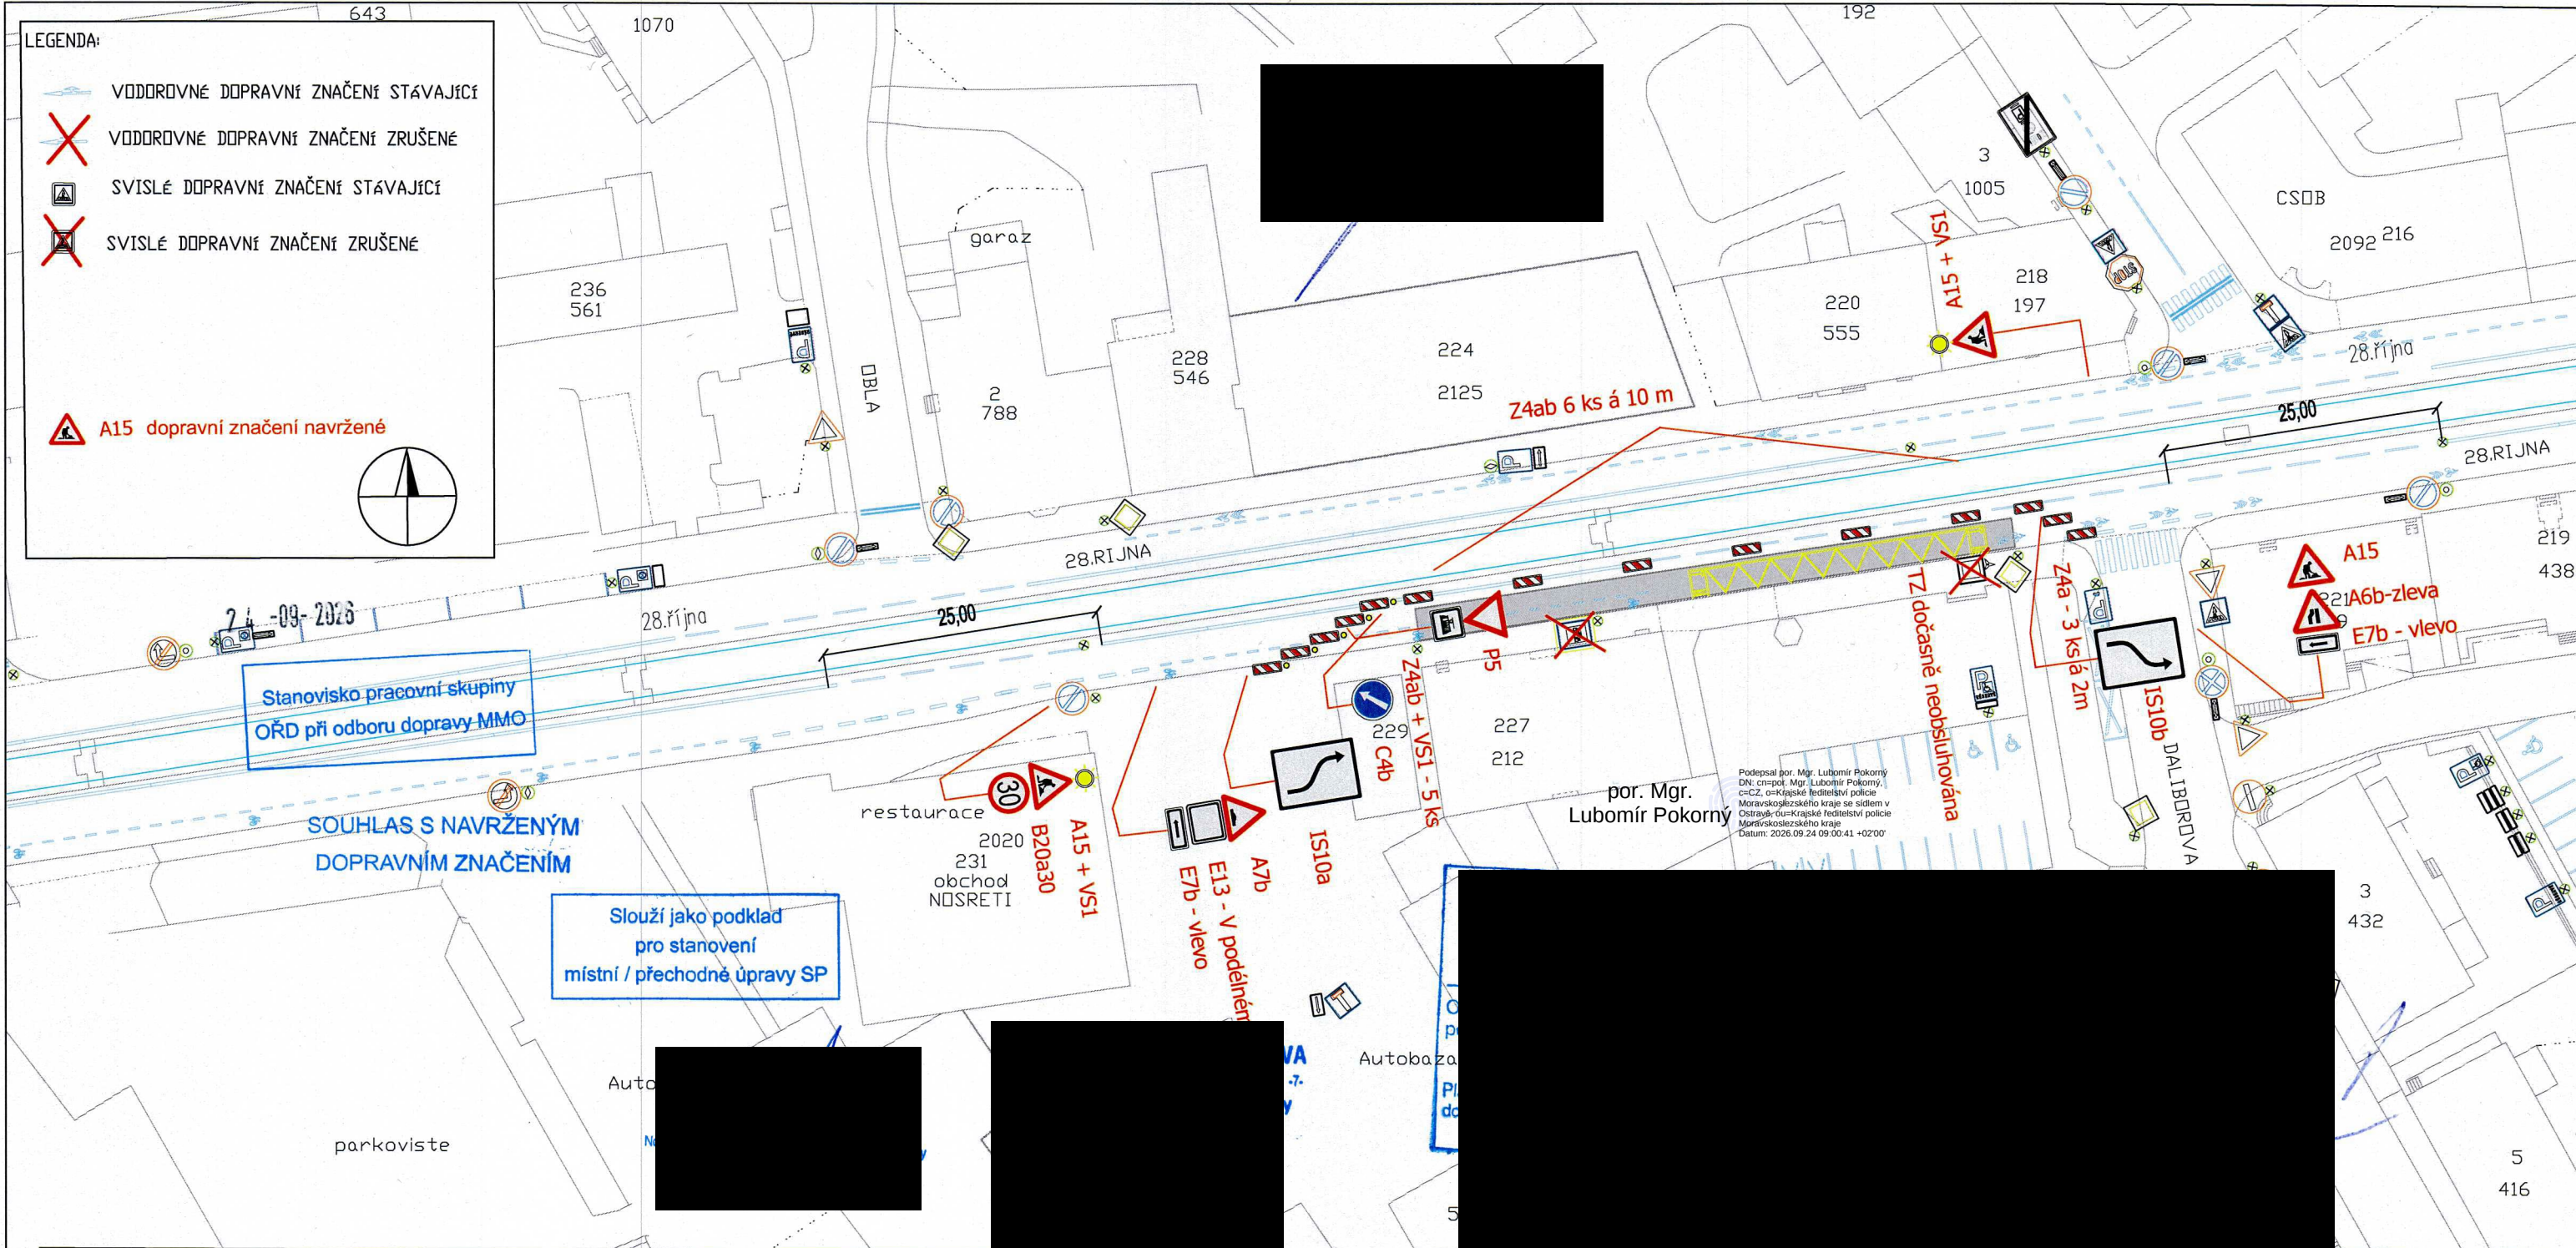

Dopravní značení zakresleno v rozsahu nutném pro návrh			
VEDOUcí PROJEKTANT	ZODPOVĚDNÝ PROJEKTANT	VYPRACOVAL	KONTROLA
ING. MARGITA NAVRÁTILOVÁ	ING. LADISLAV ŠÍMA	ING. LADISLAV ŠÍMA	ING. MARTIN VENGLAŘ
OBJEDNATEL	P110		
NÁZEV AKCE	Úprava tramvajových zastávek bez nástupních ostrůvků		
NÁZEV VÝKRESU	28.října - TZ Daliborova Dočasné dopravní značení		
		DATUM	září 2026
		MĚŘÍTKO	
		STUPEŇ	PROJEKT DZ
		Č. ZAKÁZKY	
		ARCHIVNÍ Č.	
		SOUPRAVA	ČÍSLO VÝKRESU 1B1

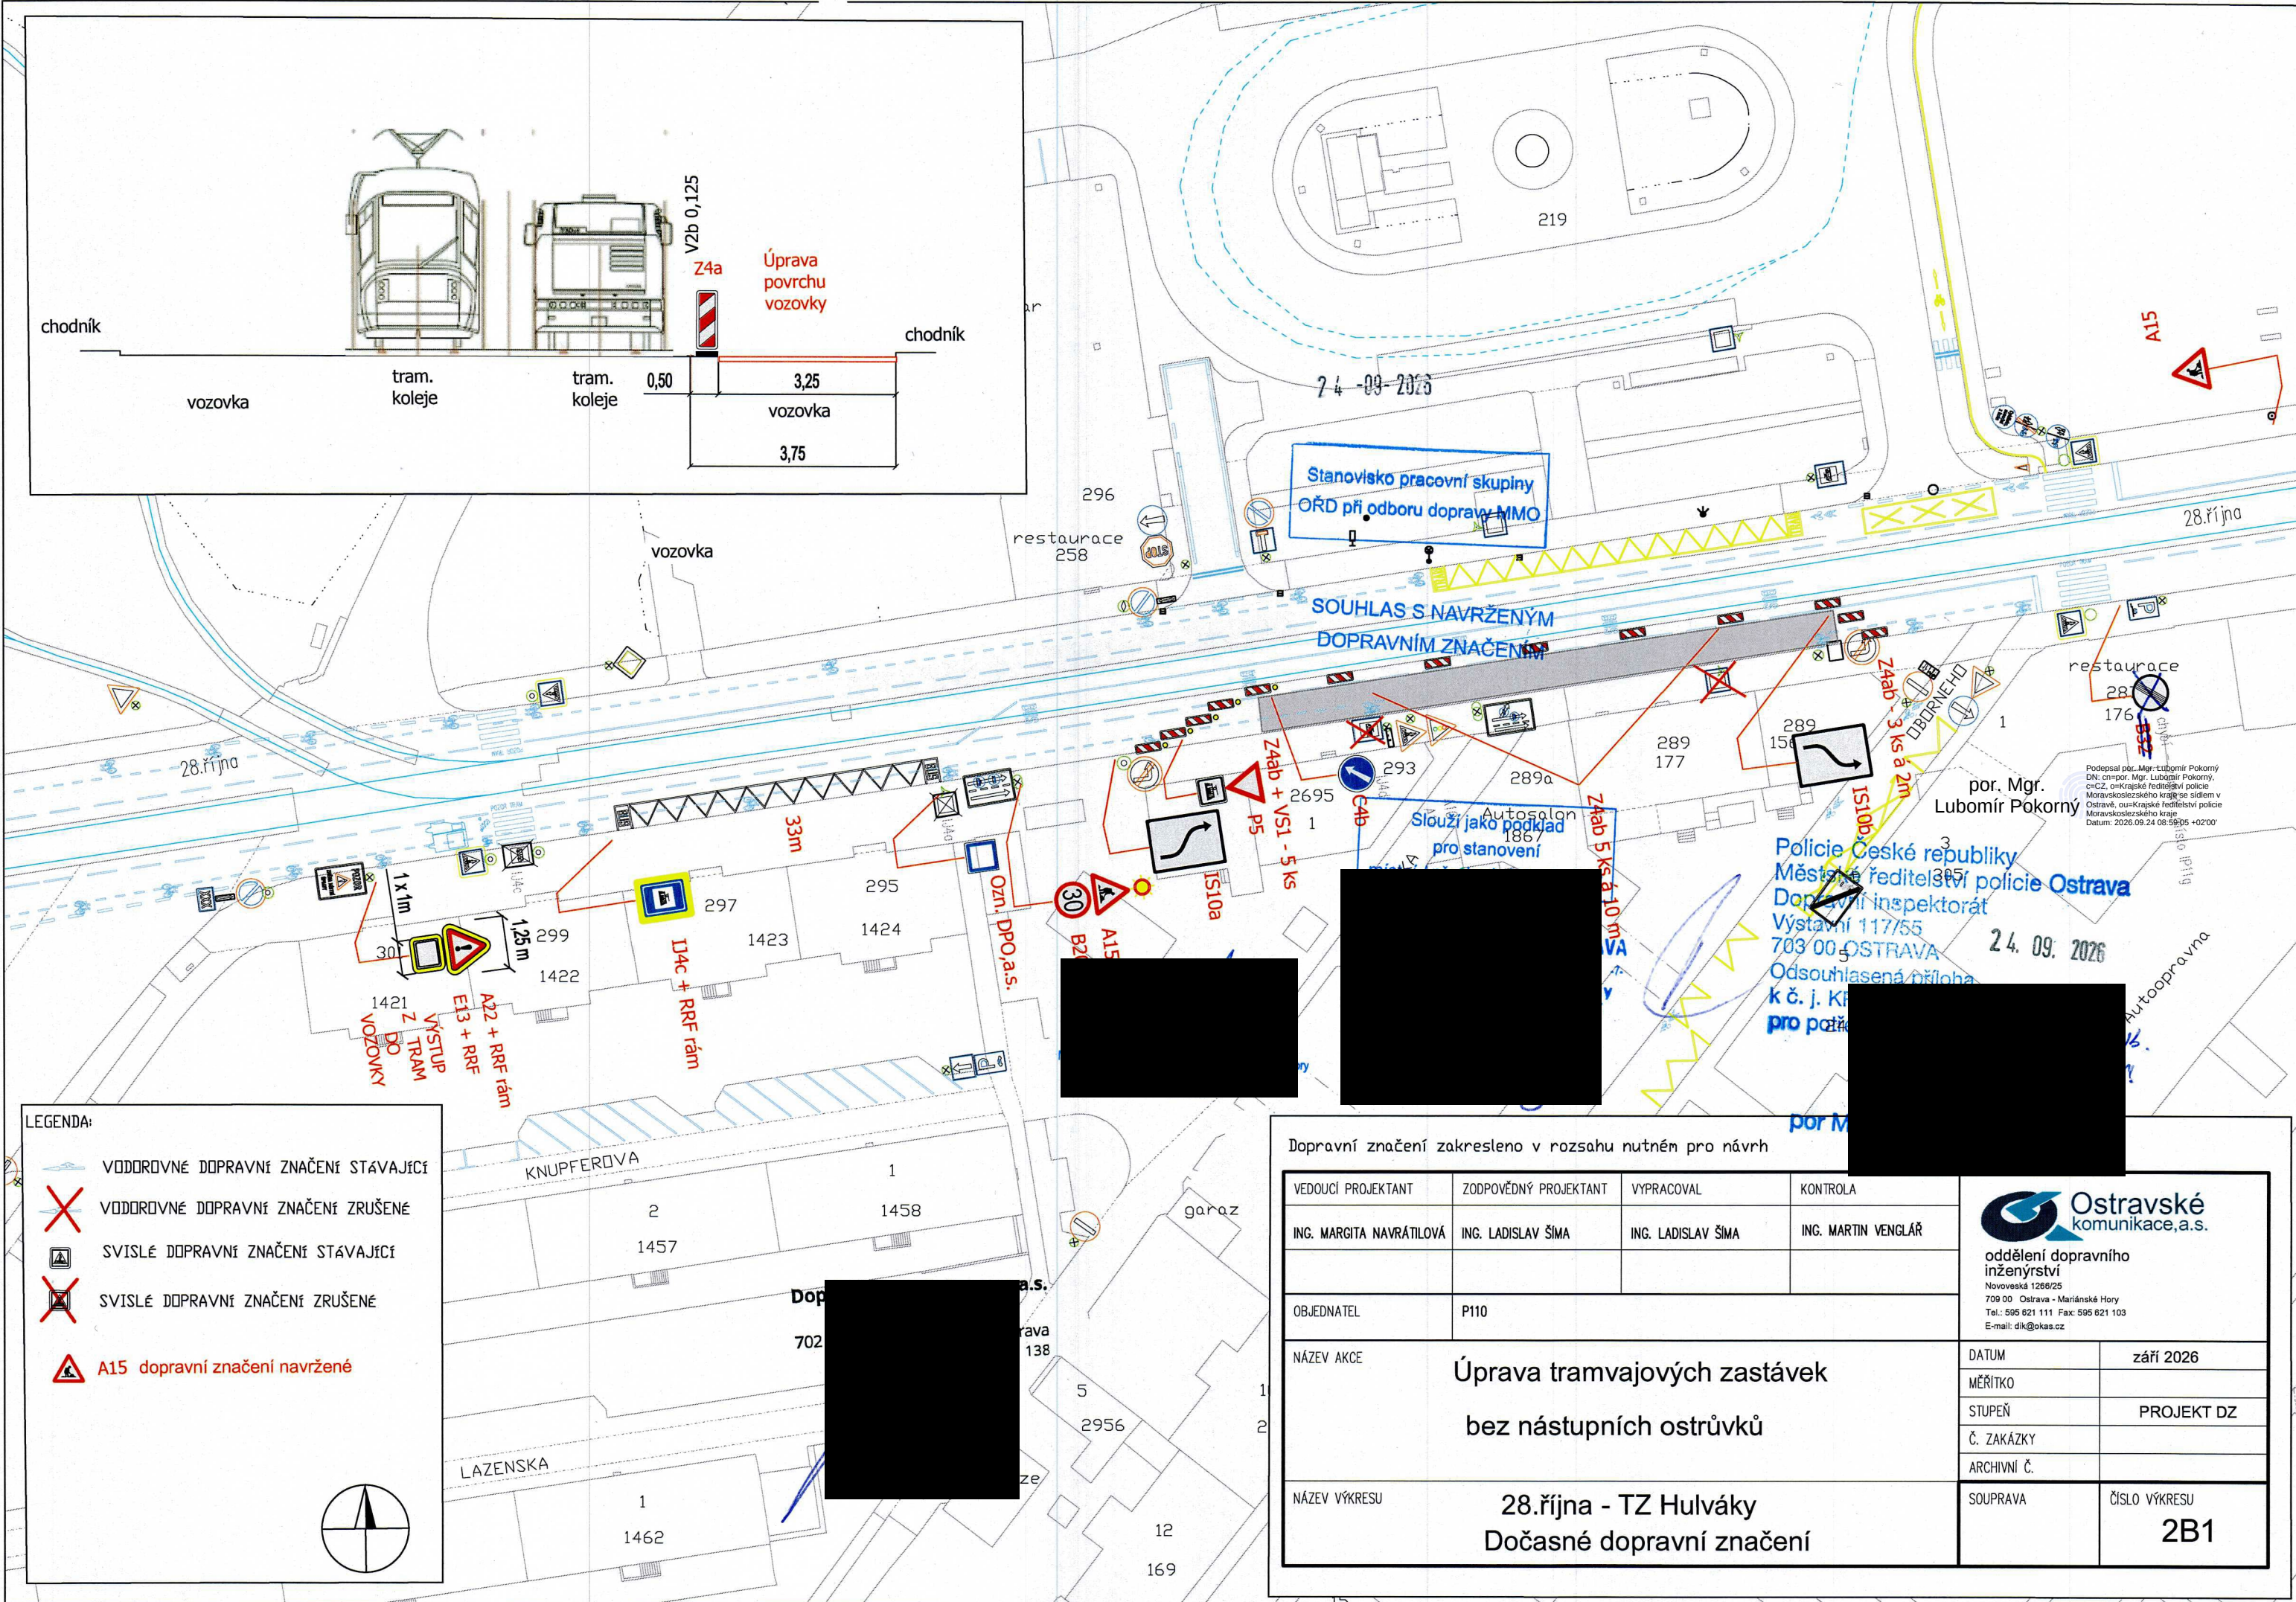


LEGENDA:

- | | |
|---|-------------------------------------|
|  | VODROVNÉ DOPRAVNÍ ZNAČENÍ STÁVAJÍCÍ |
|  | VODROVNÉ DOPRAVNÍ ZNAČENÍ ZRUŠENÉ |
|  | SVISLÉ DOPRAVNÍ ZNAČENÍ STÁVAJÍCÍ |
|  | SVISLÉ DOPRAVNÍ ZNAČENÍ ZRUŠENÉ |
|  | A15 dopravní značení navržené |



Dopravní značení zakresleno v rozsahu nutném pro návrh

VEDOUCÍ PROJEKTANT	ZODPOVĚDNÝ PROJEKTANT	VYPRACOVAL	KONTROLA	 Ostravské komunikace, a.s. oddělení dopravního inženýrství Novoveská 1268/25 709 00 Ostrava - Mariánské Hory Tel.: 595 821 111 Fax: 595 821 103 E-mail: dik@okas.cz	
ING. MARGITA NAVRÁTILOVÁ	ING. LADISLAV ŠÍMA	ING. LADISLAV ŠÍMA	ING. MARTIN VENGLÁŘ		
OBJEDNATEL	P110				
NÁZEV AKCE	Úprava tramvajových zastávek bez nástupních ostrůvků			DATUM	září 2026
				MĚŘÍTKO	
				STUPEŇ	PROJEKT DZ
				Č. ZAKÁZKY	
				ARCHIVNÍ Č.	
NÁZEV VÝKRESU	28.října - TZ Hulváky Dočasné dopravní značení			SOUPRAVA	ČÍSLO VÝKRESU 2B1

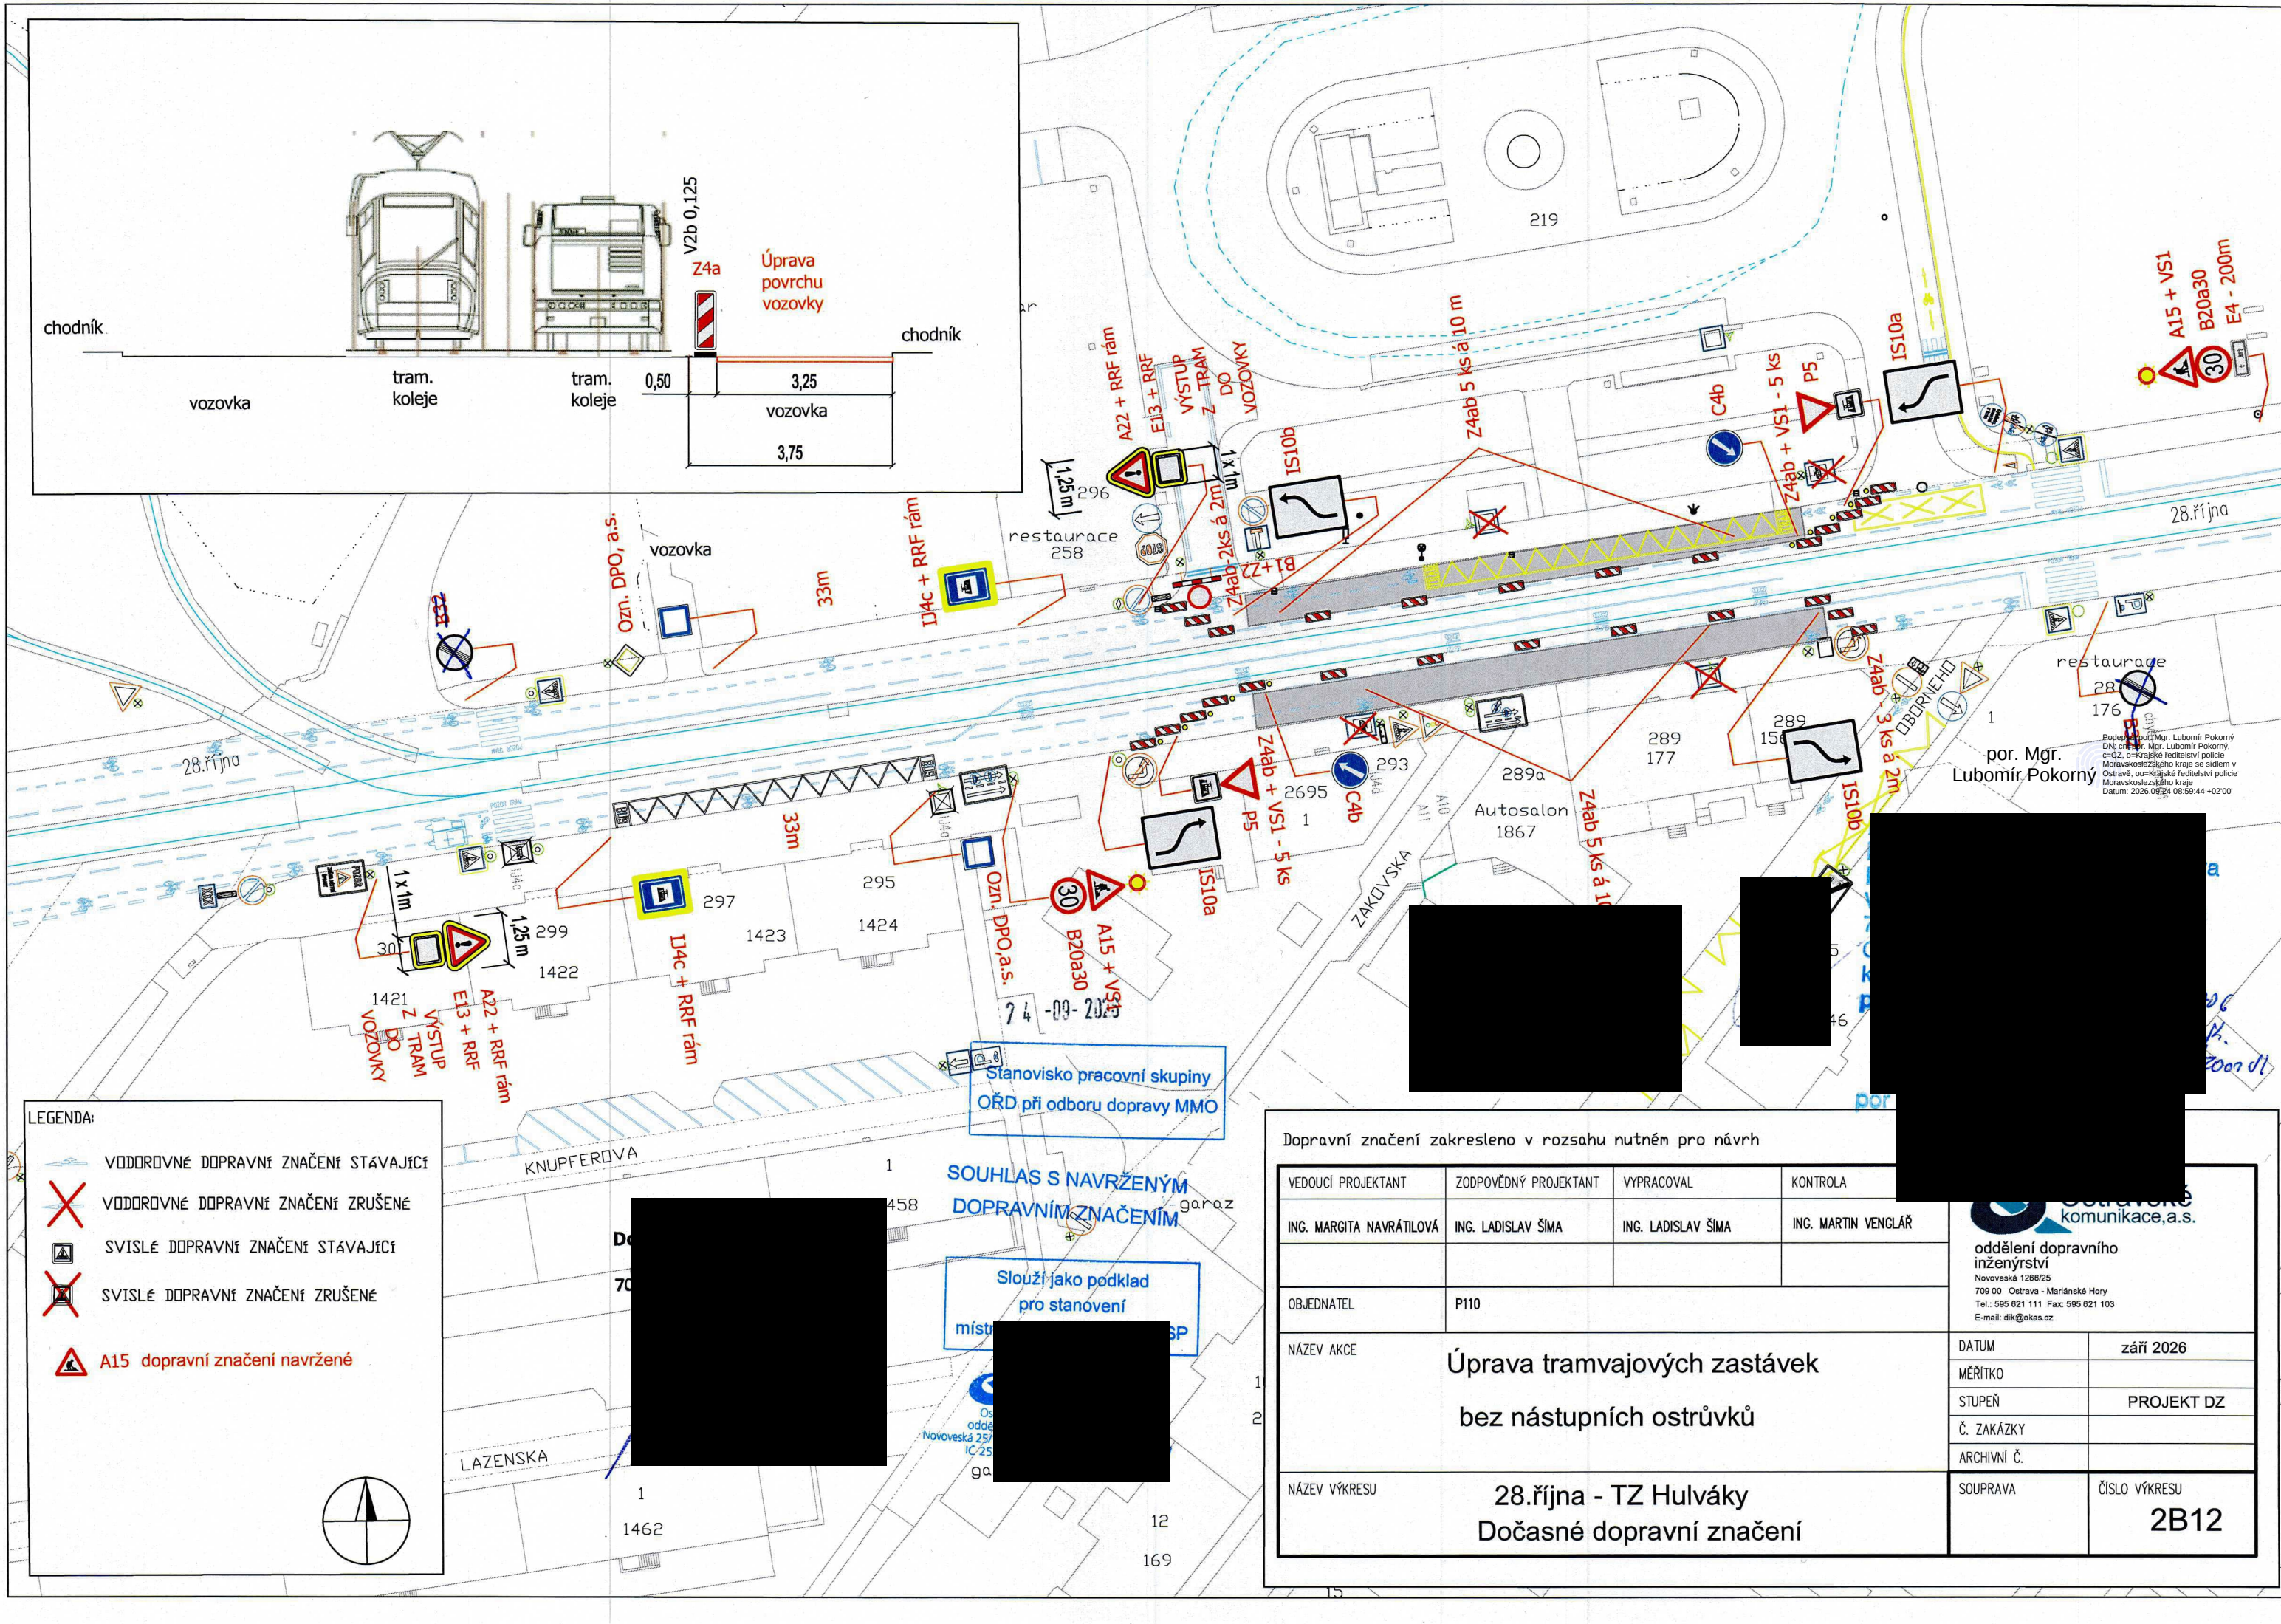

LEGENDA:

- VODROVNÉ DOPRAVNÍ ZNAČENÍ STÁVAJÍCÍ
- VODROVNÉ DOPRAVNÍ ZNAČENÍ ZRUŠENÉ
- SVISLÉ DOPRAVNÍ ZNAČENÍ STÁVAJÍCÍ
- SVISLÉ DOPRAVNÍ ZNAČENÍ ZRUŠENÉ
- A15 dopravní značení navržené

Stanovisko pracovní skupiny
OŘD při odboru dopravy MMO

SOUHLAS S NAVRŽENÝM
DOPRAVNÍM ZNAČENÍM

Slouží jako podklad
pro stanovení
míst


Dopravní značení zakresleno v rozsahu nutném pro návrh			
VEDOUcí PROJEKTANT	ZODPOVĚDNÝ PROJEKTANT	VYPRACOVAL	KONTROLA
ING. MARGITA NAVRÁTILOVÁ	ING. LADISLAV ŠÍMA	ING. LADISLAV ŠÍMA	ING. MARTIN VENGLAŘ
OBJEDNATEL	P110		
NÁZEV AKCE	Úprava tramvajových zastávek bez nástupních ostrůvků		
NÁZEV VÝKRESU	28.října - TZ Hulváký Dočasné dopravní značení		

oddělení dopravního inženýrství
Novoveská 1268/25
709 00 Ostrava - Mariánské Hory
Tel.: 595 621 111 Fax: 595 621 103
E-mail: dik@okas.cz

DATUM	září 2026
MĚŘITKO	
STUPEŇ	PROJEKT DZ
Č. ZAKÁZKY	
ARCHIVNÍ Č.	
SOUPRAVA	ČÍSLO VÝKRESU 2B12

por. Mgr.
Lubomír Pokorný

Podpis por. Mgr. Lubomír Pokorný
DN: cn=Mgr. Lubomír Pokorný,
c=cz, o=Krajské ředitelství policie
Moravskoslezského kraje se sídlem v
Ostravě, ou=Krajské ředitelství policie
Moravskoslezského kraje
Datum: 2026.09.24 08:59:44 +02'00'

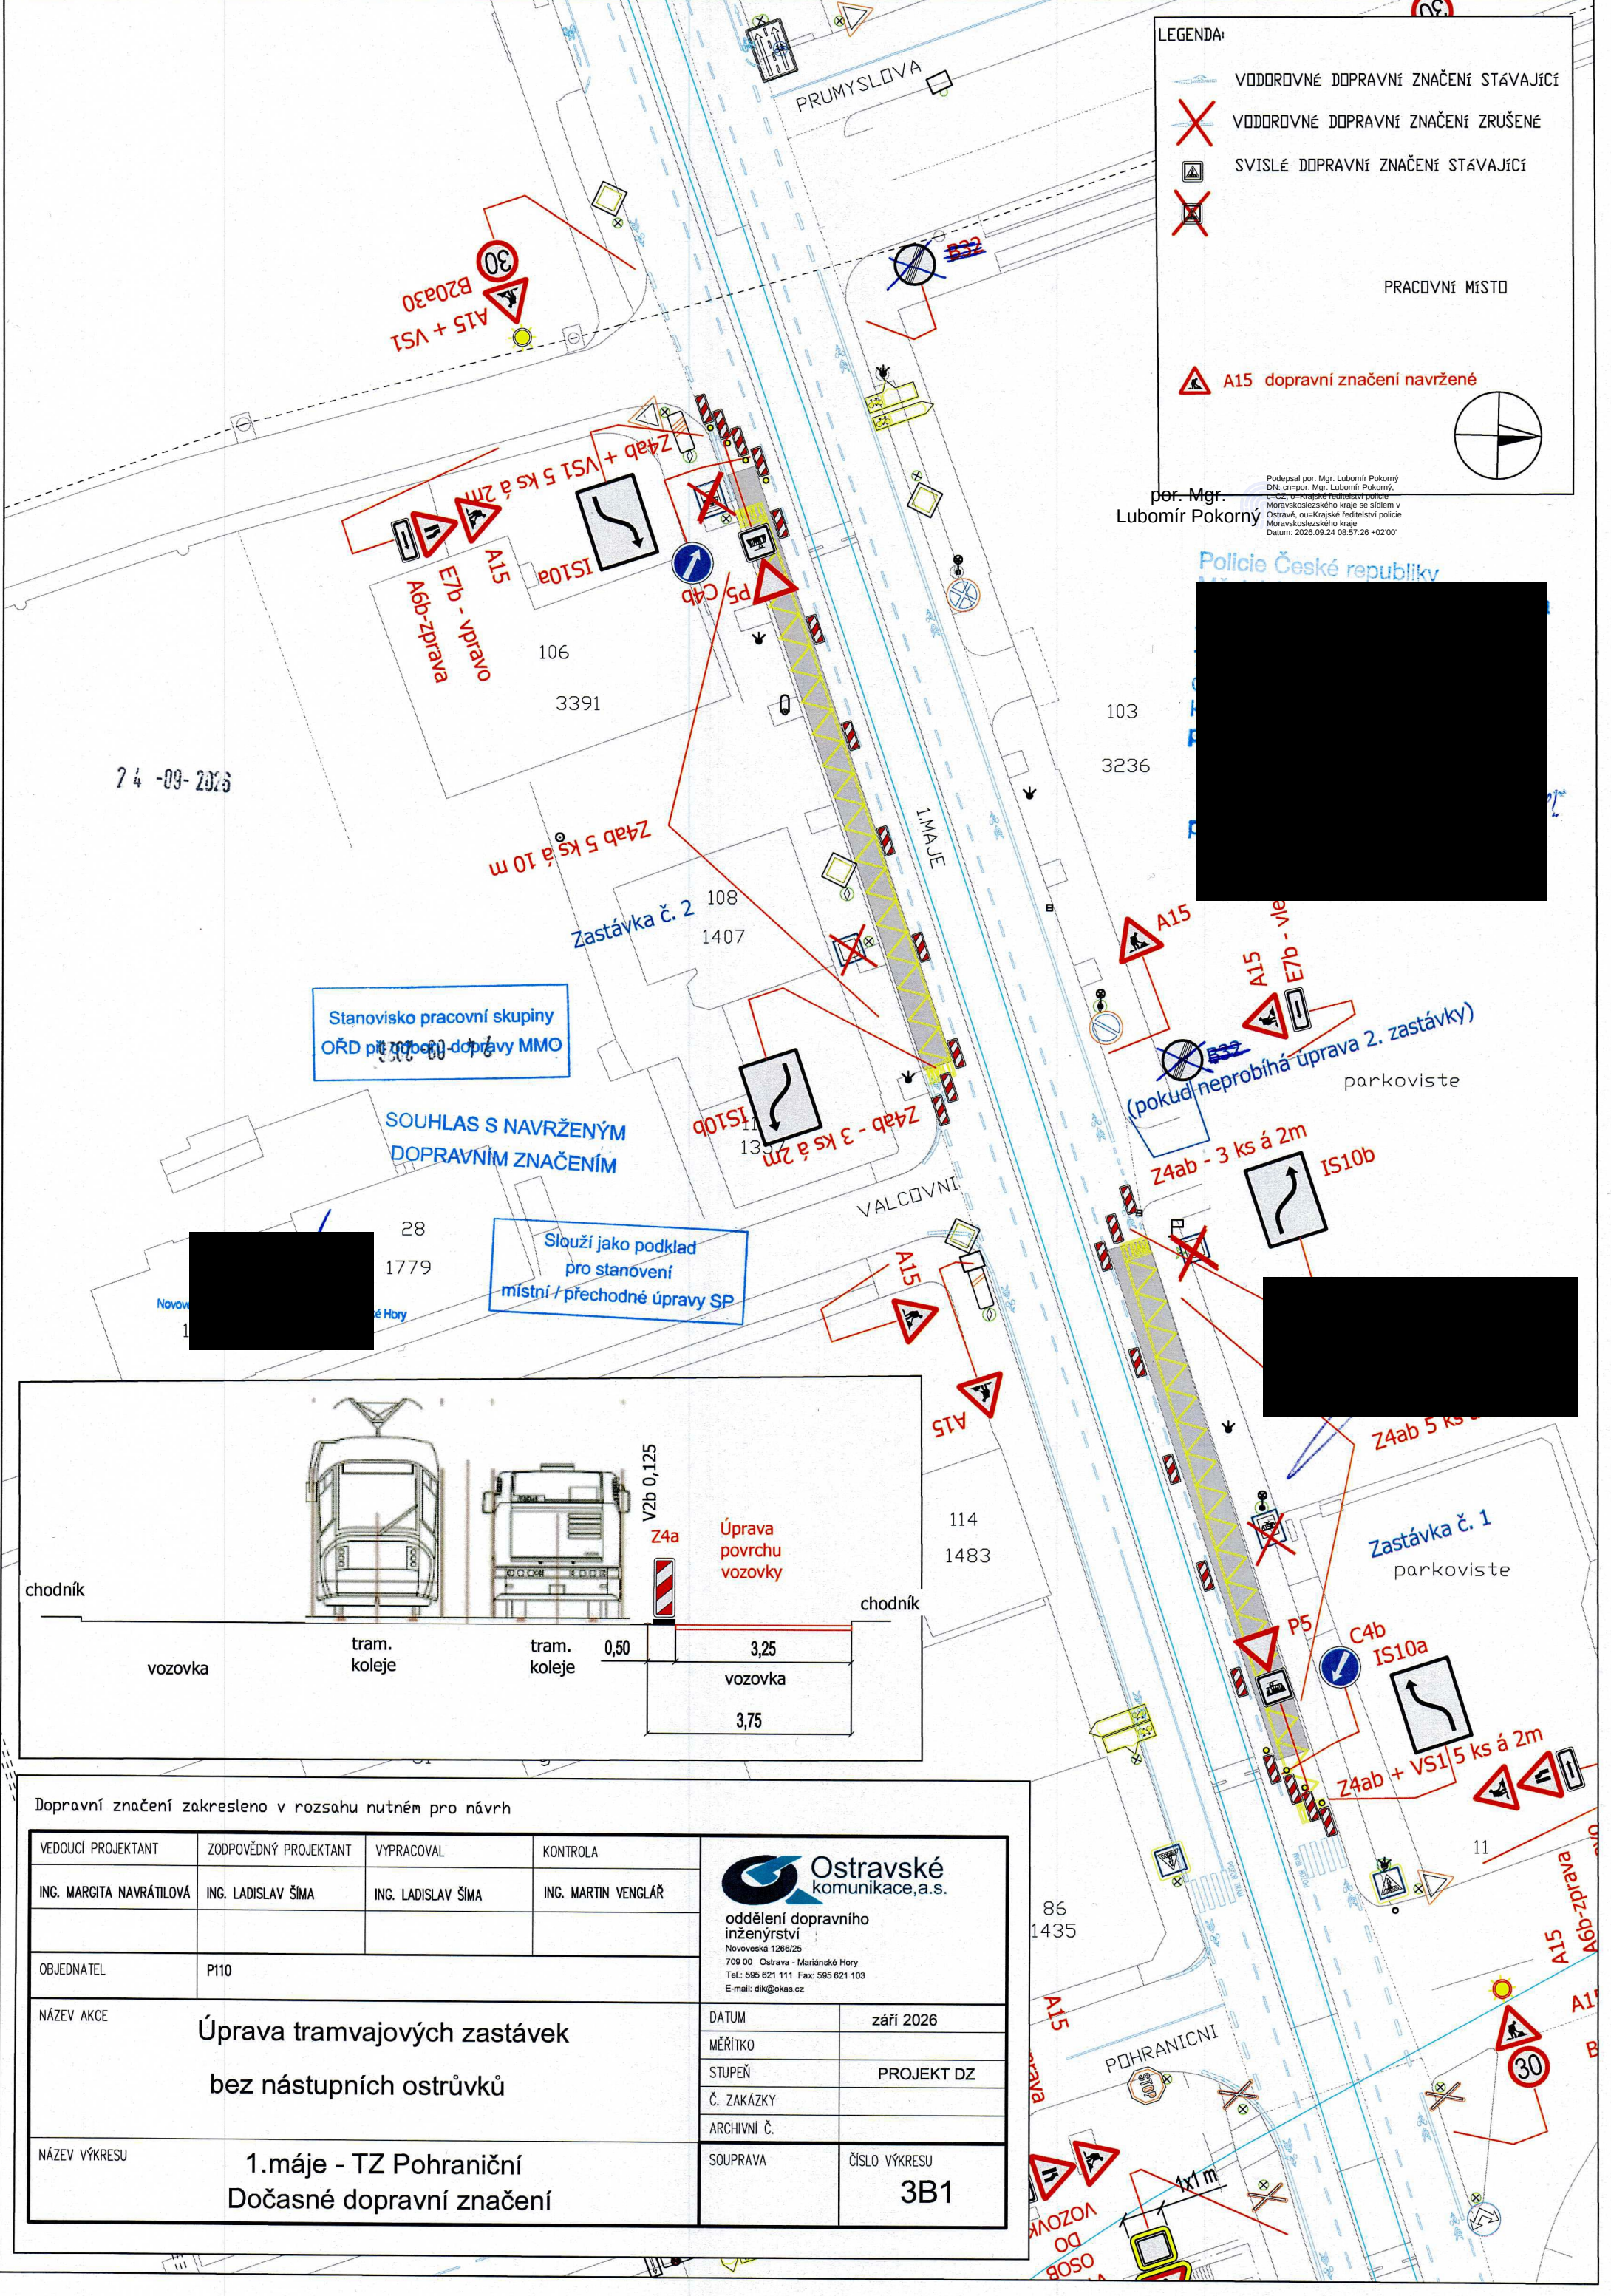

LEGENDA:

- VODROVNÉ DOPRAVNÍ ZNAČENÍ STÁVAJÍCÍ
- VODROVNÉ DOPRAVNÍ ZNAČENÍ ZRUŠENÉ
- SVISLÉ DOPRAVNÍ ZNAČENÍ STÁVAJÍCÍ
- SVISLÉ DOPRAVNÍ ZNAČENÍ ZRUŠENÉ

PRACOVNÍ MÍSTO

A15 dopravní značení navržené


per. Mgr. Lubomír Pokorný
Podpisal por. Mgr. Lubomír Pokorný
DN: cn=por. Mgr. Lubomír Pokorný,
o=Česká republika, ou=Moravskoslezský kraj, ou=Krajské ředitelství policie
Moravskoslezského kraje, ou=Ostrava, ou=Krajské ředitelství policie
Moravskoslezského kraje, ou=Ostrava, ou=Krajské ředitelství policie
Datum: 2026.09.24 08:57:26 +02'00'



Stanovisko pracovní skupiny
ORD pro dopravu MMO


SOUHLAS S NAVRŽENÝM
DOPRAVNÍM ZNAČENÍM

Slouží jako podklad
pro stanovení
místní / přechodné úpravy SP

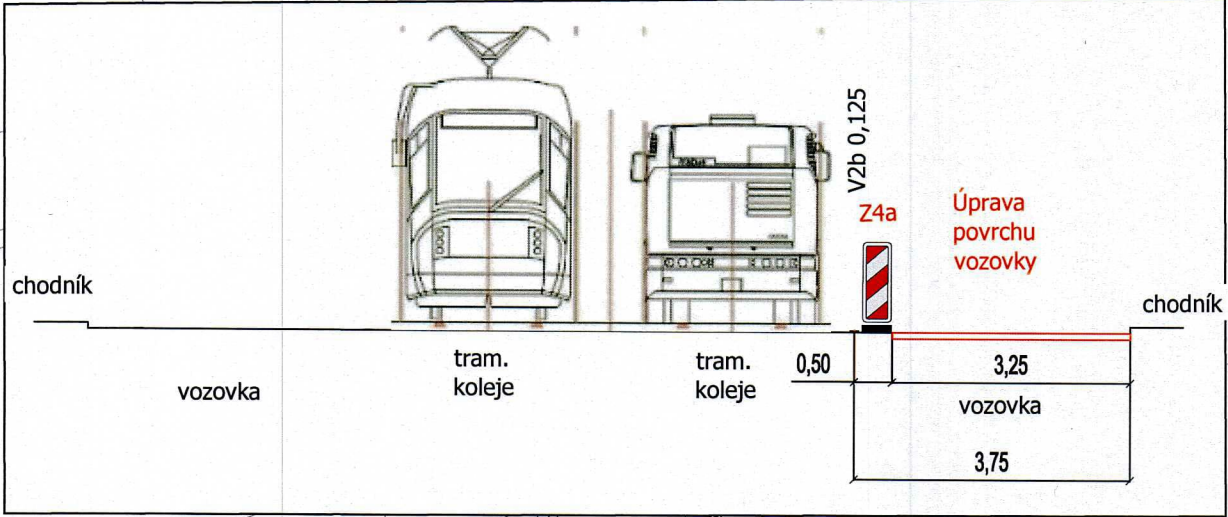

Dopravní značení zakresleno v rozsahu nutném pro návrh

VEDOUČÍ PROJEKTANT	ZODPOVĚDNÝ PROJEKTANT	VYPRACOVAL	KONTROLA	 Ostravské komunikace, a.s. oddělení dopravního inženýrství Novoveská 1268/25 709 00 Ostrava - Mariánské Hory Tel.: 595 621 111 Fax: 595 621 103 E-mail: dik@okas.cz	
ING. MARGITA NAVRÁTILOVÁ	ING. LADISLAV ŠÍMA	ING. LADISLAV ŠÍMA	ING. MARTIN VENGLAŘ		
OBJEDNATEL	P110				
NÁZEV AKCE Úprava tramvajových zastávek bez nástupních ostrůvků				DATUM	září 2026
				MĚŘÍTKO	
				STUPEŇ	PROJEKT DZ
				Č. ZAKÁZKY	
				ARCHIVNÍ Č.	
NÁZEV VÝKRESU	1.máje - TZ Pohraniční Dočasné dopravní značení			SOUPRAVA	ČÍSLO VÝKRESU 3B1

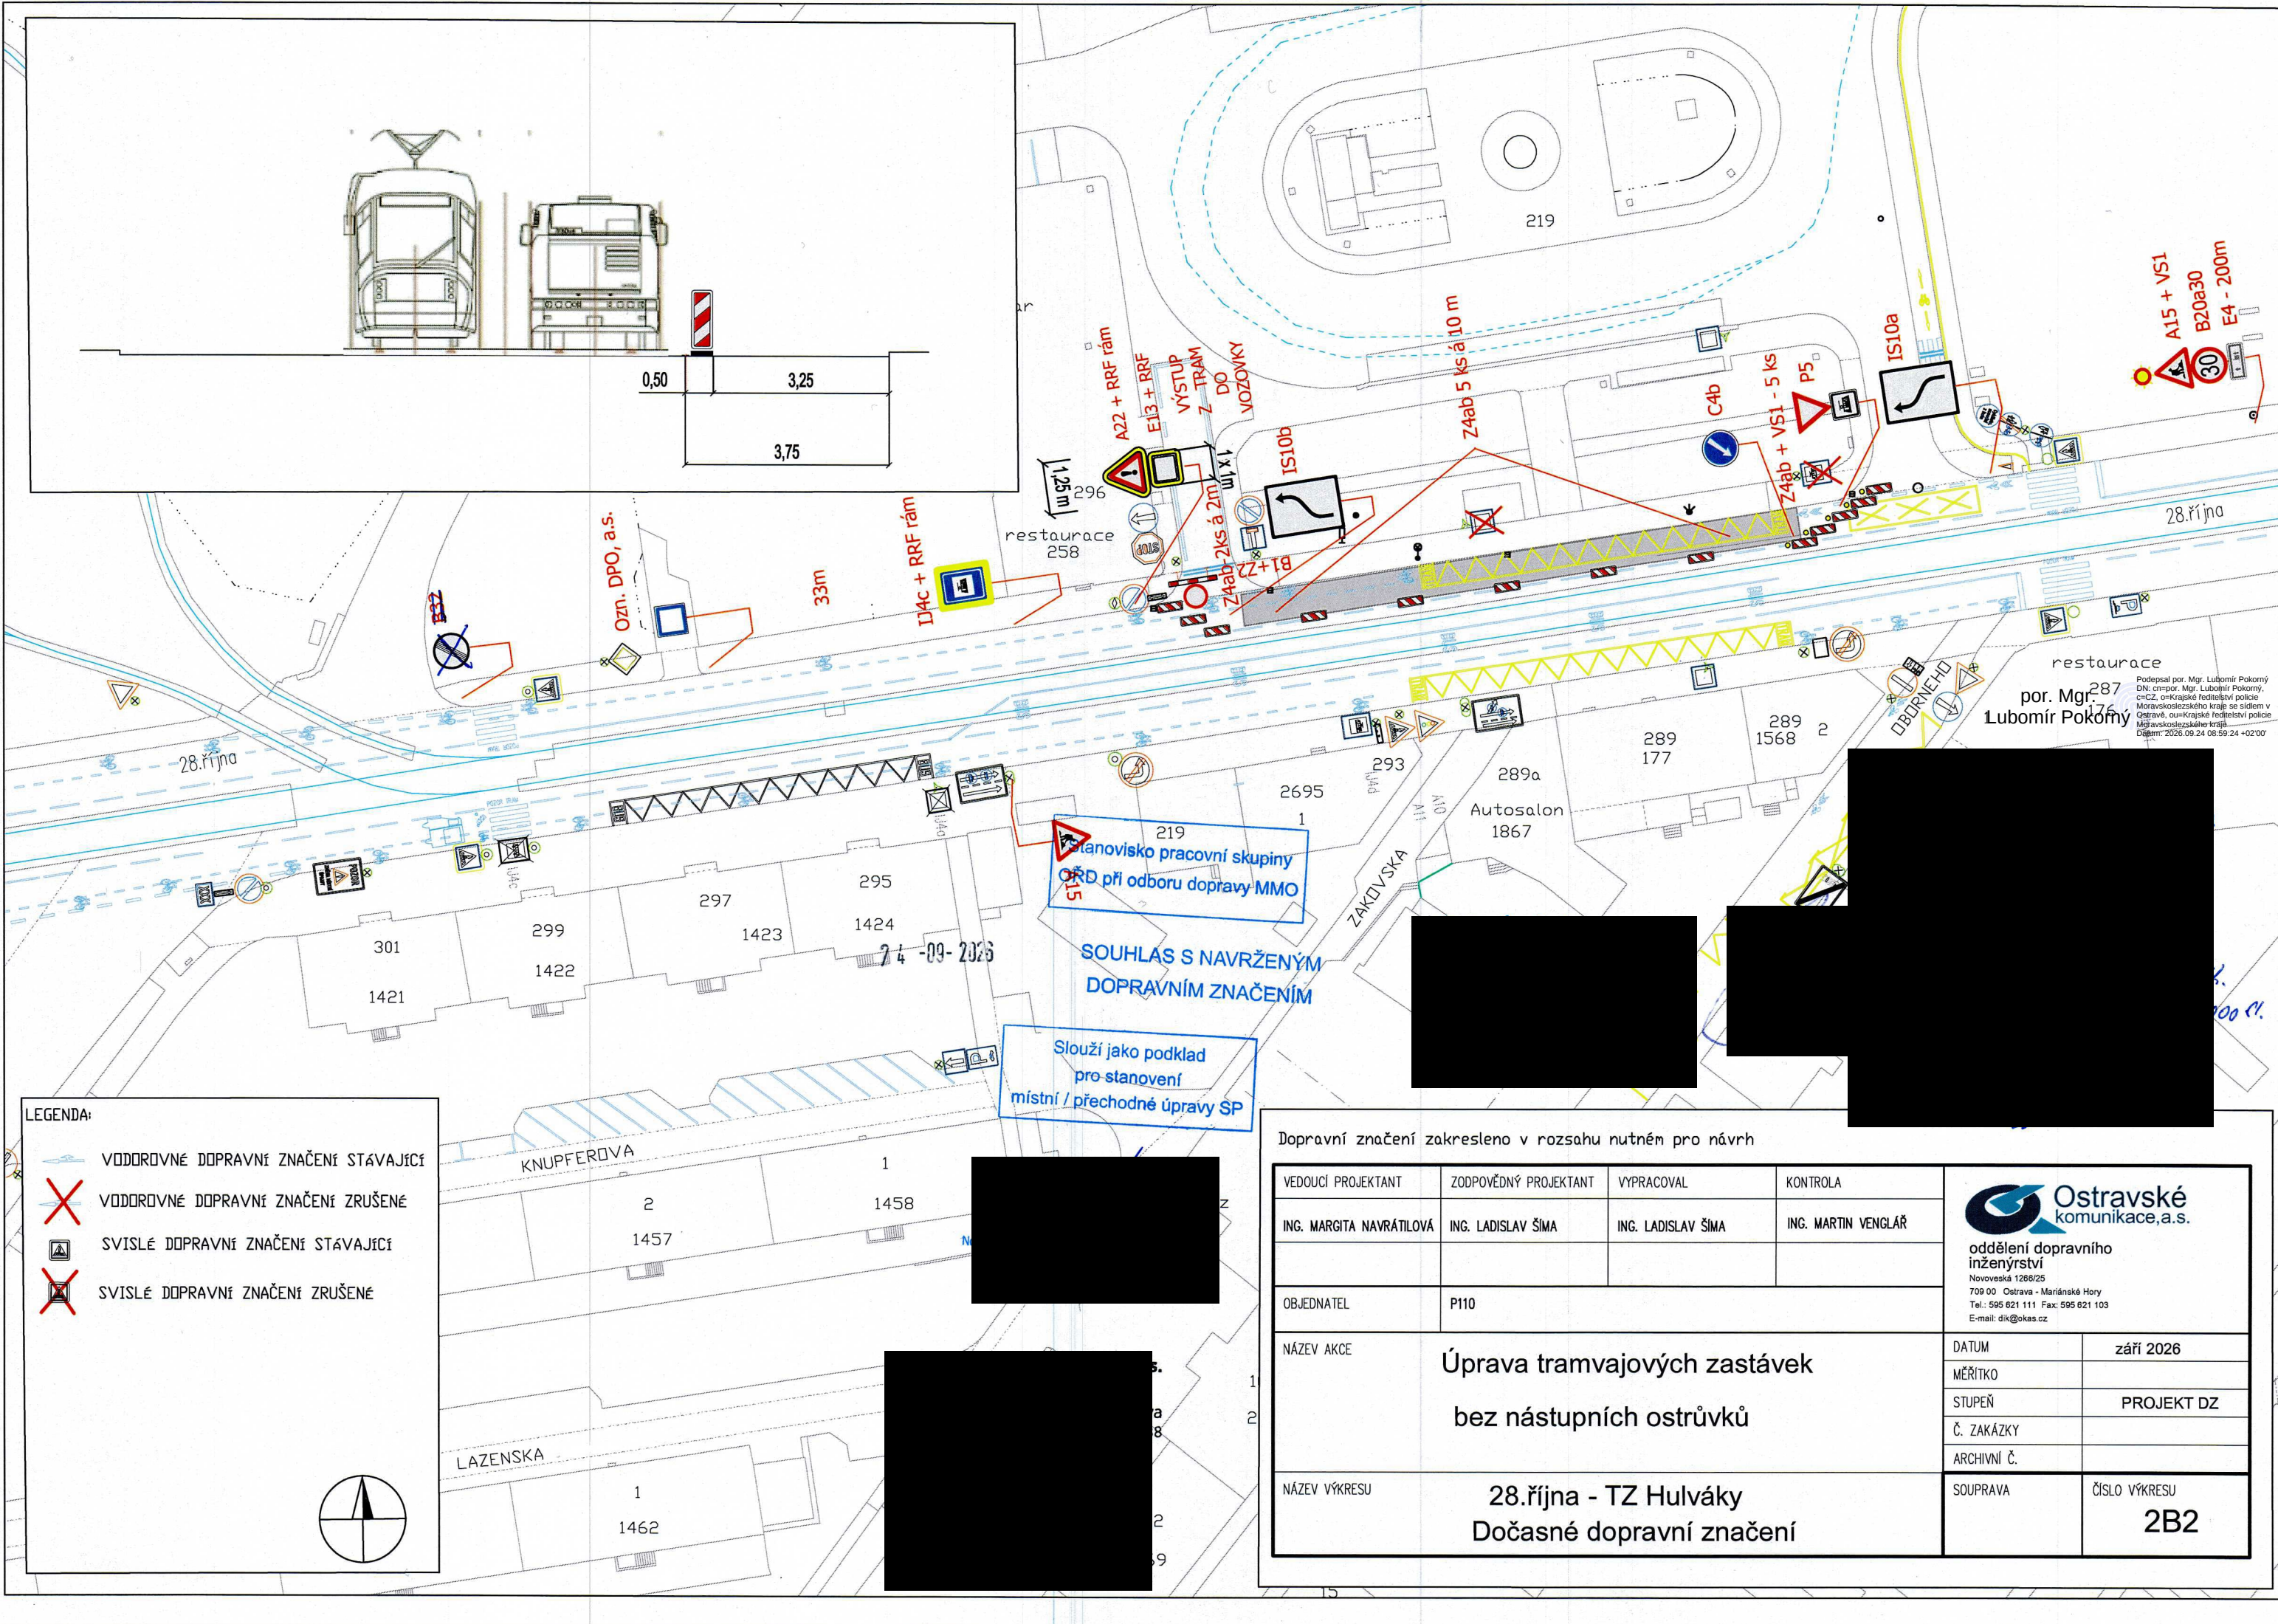

LEGENDA:

- VODROVNÉ DOPRAVNÍ ZNAČENÍ STÁVAJÍCÍ
- VODROVNÉ DOPRAVNÍ ZNAČENÍ ZRUŠENÉ
- SVISLÉ DOPRAVNÍ ZNAČENÍ STÁVAJÍCÍ
- SVISLÉ DOPRAVNÍ ZNAČENÍ ZRUŠENÉ

stanovisko pracovní skupiny
ORD při odboru dopravy MMO

SOUHLAS S NAVRŽENÝM
DOPRAVNÍM ZNAČENÍM


Slouží jako podklad
pro stanovení
místní / přechodné úpravy SP

Dopravní značení zakresleno v rozsahu nutném pro návrh					
VEDOUČÍ PROJEKTANT	ZODPOVĚDNÝ PROJEKTANT	VYPRACOVAL	KONTROLA	 Ostravské komunikace, a.s. oddělení dopravního inženýrství Novoveská 1268/25 709 00 Ostrava - Mariánské Hory Tel.: 595 621 111 Fax: 595 621 103 E-mail: dik@okas.cz	
ING. MARGITA NAVRÁTILOVÁ	ING. LADISLAV ŠÍMA	ING. LADISLAV ŠÍMA	ING. MARTIN VENGLAŘ		
OBJEDNATEL	P110				
NÁZEV AKCE	Úprava tramvajových zastávek bez nástupních ostrůvků			DATUM	září 2026
NÁZEV VÝKRESU	28.října - TZ Hulváky Dočasné dopravní značení			MĚŘÍTKO	
				STUPEŇ	PROJEKT DZ
				Č. ZAKÁZKY	
				ARCHIVNÍ Č.	
				SOUPRAVA	ČÍSLO VÝKRESU 2B2

A15 + VS1
B20a30
E4 - 200m

restaurace
por. Mgr. 287
Lubomír Pokorný 176

Podpsal por. Mgr. Lubomír Pokorný
DN: cn=por. Mgr. Lubomír Pokorný,
c=CZ, o=Krajské ředitelství policie
Moravskoslezského kraje se sídlem v
Ostravě, ou=Krajské ředitelství policie
Moravskoslezského kraje
Datum: 2026.09.24 08:59:24 +02'00'

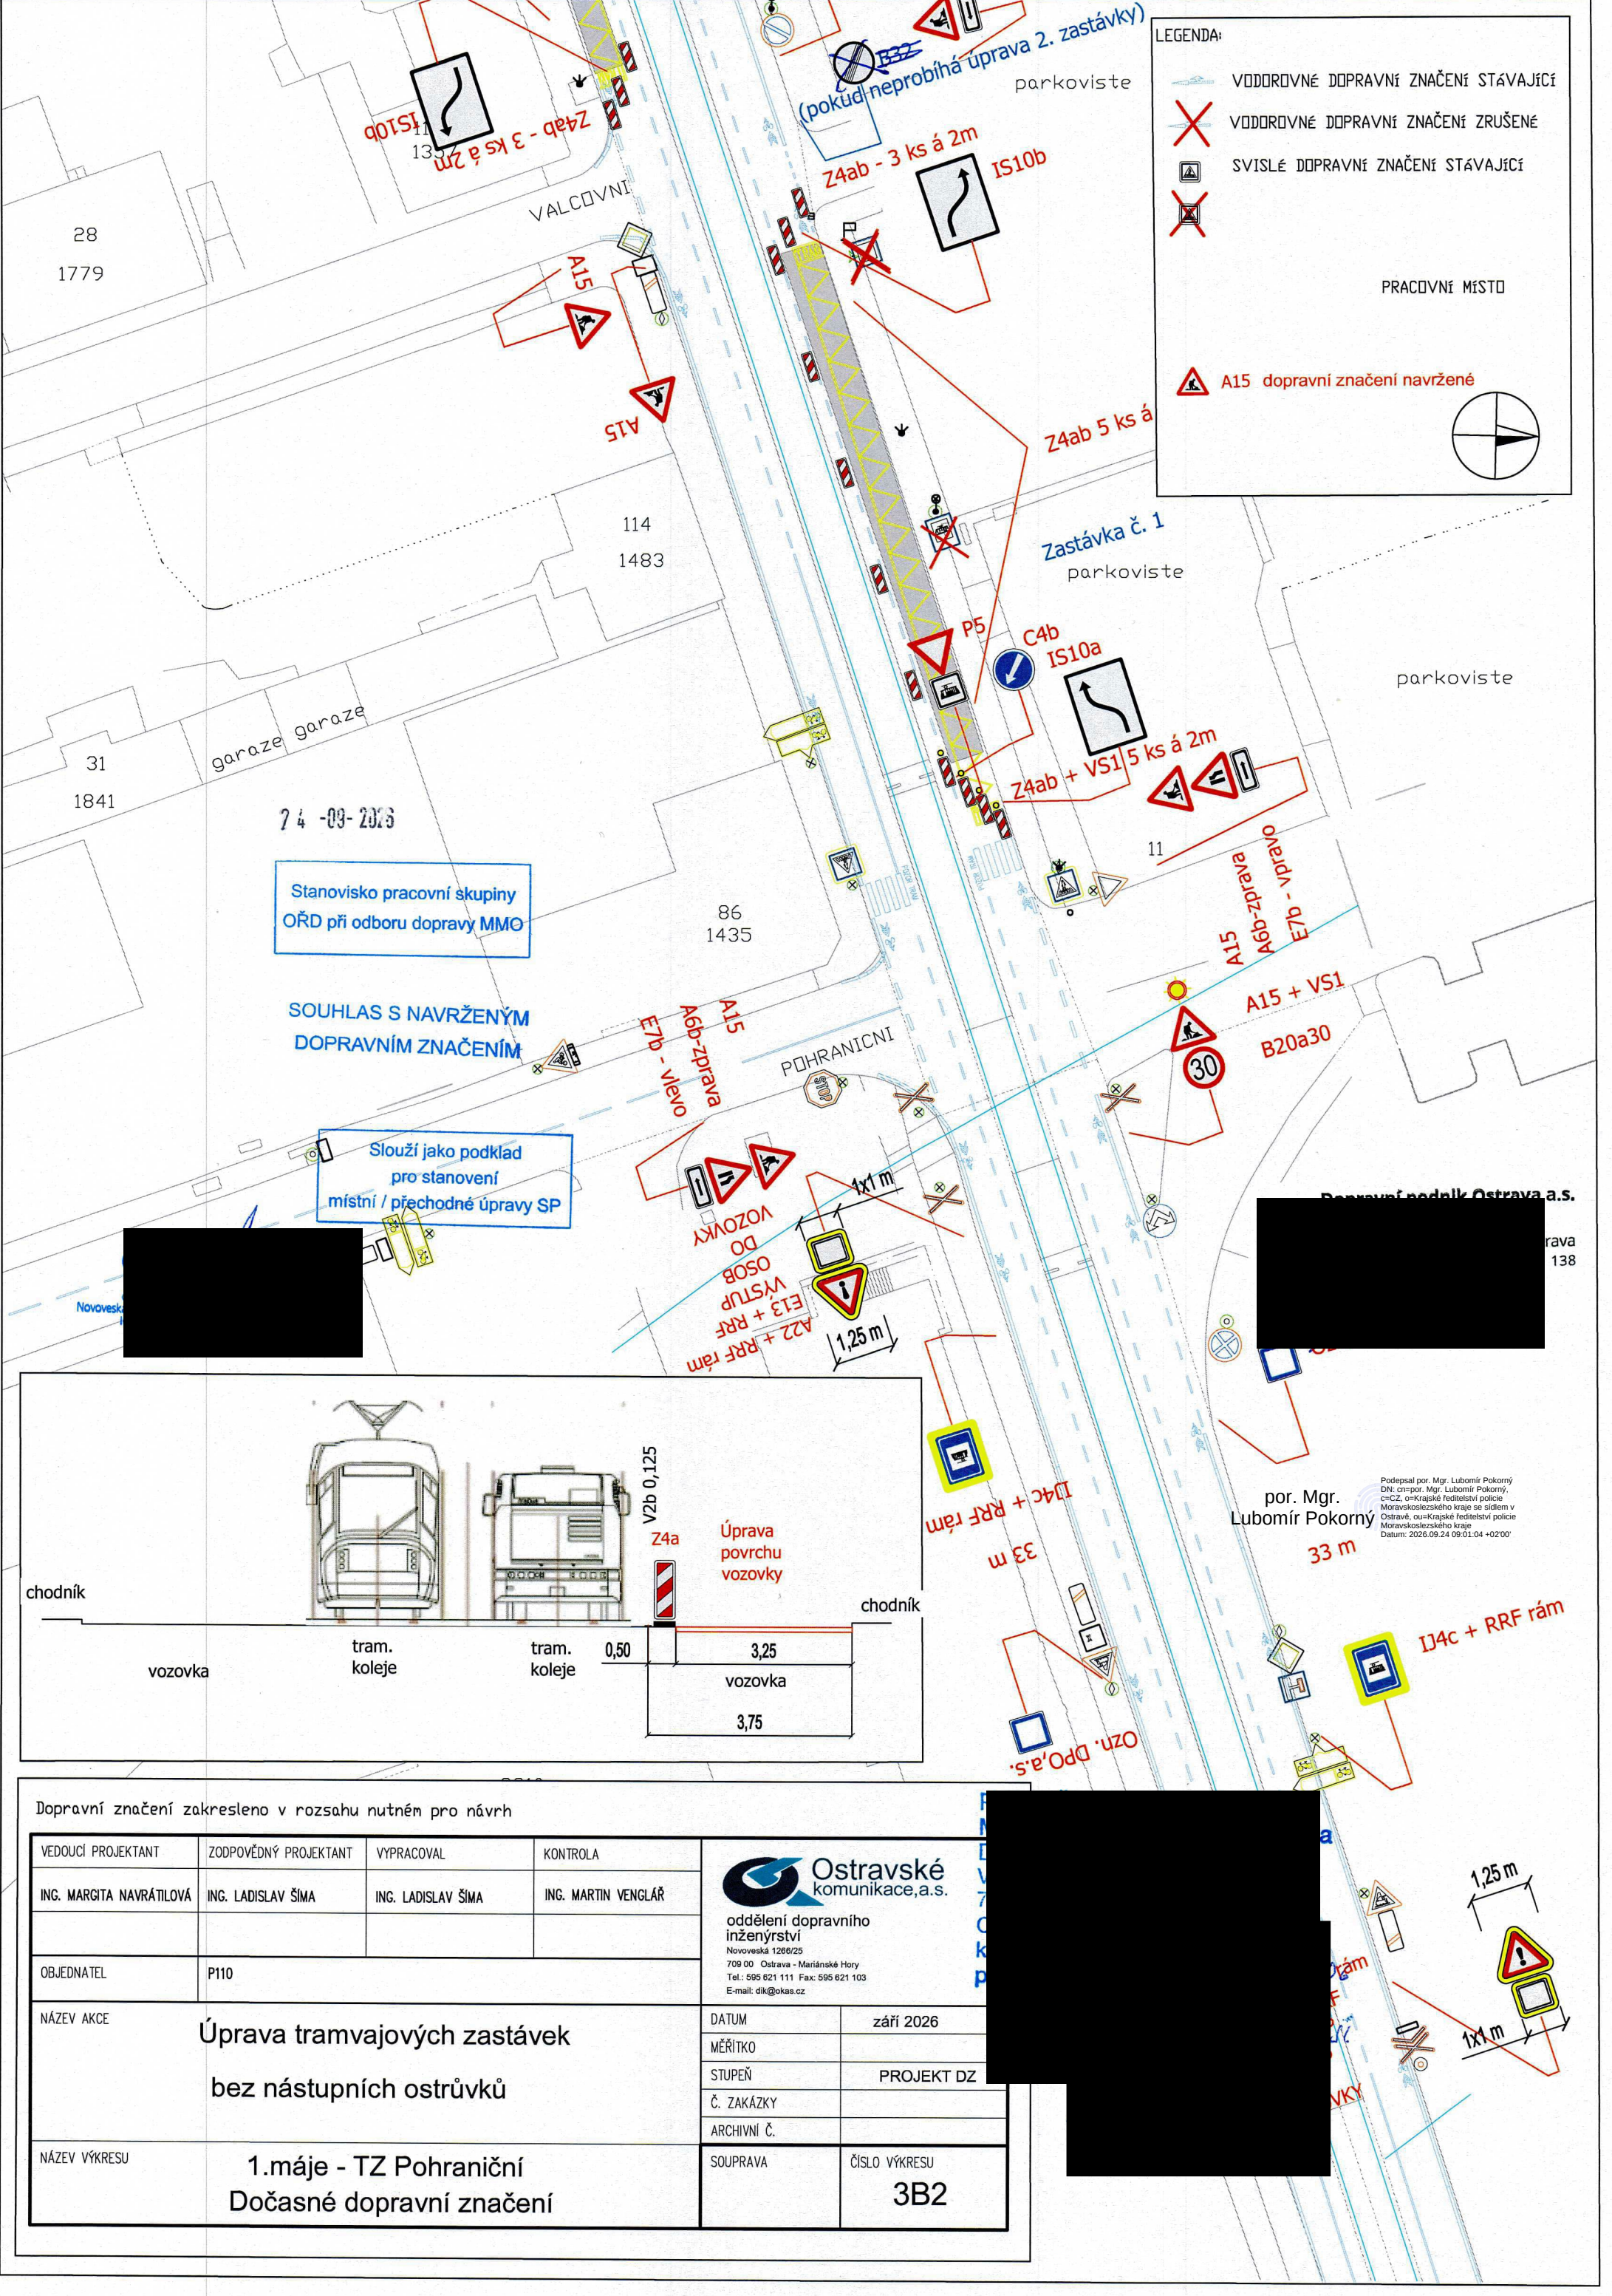

LEGENDA:


- VODROVNÉ DOPRAVNÍ ZNAČENÍ STÁVAJÍCÍ
- VODROVNÉ DOPRAVNÍ ZNAČENÍ ZRUŠENÉ
- SVISLÉ DOPRAVNÍ ZNAČENÍ STÁVAJÍCÍ
- A15 dopravní značení navržené

PRACOVNÍ MÍSTO

Stanovisko pracovní skupiny
OŘD při odboru dopravy MMO

SOUHLAS S NAVRŽENÝM
DOPRAVNÍM ZNAČENÍM

Slouží jako podklad
pro stanovení
místní / přechodné úpravy SP

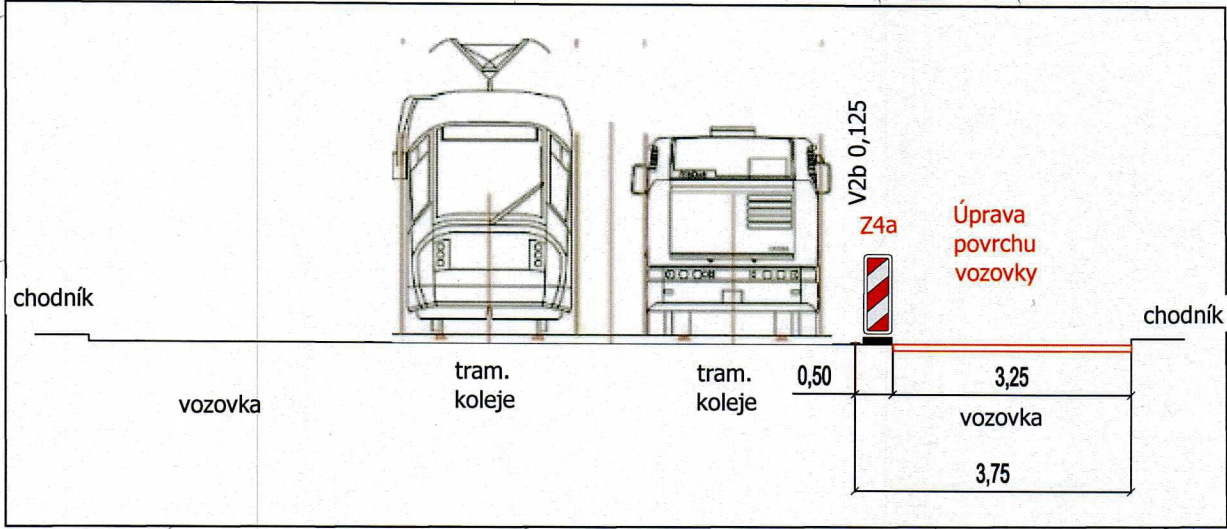

Dopravní značení zakresleno v rozsahu nutném pro návrh

VEDOUCÍ PROJEKTANT	ZODPOVĚDNÝ PROJEKTANT	VYPRACOVAL	KONTROLA
ING. MARGITA NAVRÁTILOVÁ	ING. LADISLAV ŠÍMA	ING. LADISLAV ŠÍMA	ING. MARTIN VENGLAŘ
OBJEDNATEL	P110		
NÁZEV AKCE	Úprava tramvajových zastávek bez nástupních ostrůvků		
NÁZEV VÝKRESU	1.máje - TZ Pohraniční Dočasné dopravní značení		

Ostravské komunikace, a.s.
oddělení dopravního inženýrství
Novoveská 1266/25
709 00 Ostrava - Mariánské Hory
Tel.: 595 621 111 Fax: 595 621 103
E-mail: dik@okas.cz

DATUM	září 2026
MĚŘÍTKO	
STUPEŇ	PROJEKT DZ
Č. ZAKÁZKY	
ARCHIVNÍ Č.	
SOUPRAVA	ČÍSLO VÝKRESU 3B2

por. Mgr.
Lubomír Pokorný

Podpsal por. Mgr. Lubomír Pokorný
DN: cn=por. Mgr. Lubomír Pokorný,
c=CZ, o=Krajské ředitelství policie
Moravskoslezského kraje se sídlem v
Ostravě, ou=Krajské ředitelství policie
Moravskoslezského kraje
Datum: 2026.09.24 09:01:04 +02'00'