

Vaše značka:

Ze dne:

Rozdělovník

Č. j.: SMO/662208/26/OD/pro

Sp. zn.: S-SMO/501023/26/OD/5

Vyřizuje: Ing. Tomáš Procházka

Telefon: 599 442 390

E-mail: tomas.prochazka@ostrava.cz

Datum: 25.9.2026

VEŘEJNÁ VYHLÁŠKA

Velkoplošná oprava MK ul. Dědičné v Ostravě v úseku u křiž. s ul. Bohumínskou

Opatření obecné povahy

podle §§171-173 zákona č. 500/2004 Sb. správní řád, ve znění pozdějších předpisů a podle §77, odst. 5, zákona č. 361/2000 Sb. o provozu na pozemních komunikacích a změnách některých zákonů (zákon o silničním provozu), ve znění pozdějších předpisů

Příkaz o dopravním značení (dočasném)

Odbor dopravy Magistrátu města Ostravy podle §124, odst. 6, zákona č. 361/2000 Sb. ve znění pozdějších předpisů věcně příslušný a podle §2, zákona č. 314/2002 Sb. a §19, vyhlášky č. 388/2002 Sb. místně příslušný úřad obce s rozšířenou působností **stanoví** pro silnice II.-III. tř. a pro místní komunikace I.-II. tř. ve svém územním obvodu ve smyslu §77, zákona č. 361/2000 Sb. ve znění pozdějších předpisů, se souhlasem DI MŘ Policie ČR Ostrava č.j. KRPT-3125-171/ČJ-2026-070706 přechodnou úpravu silničního provozu takto:

Příkaz o dopravním značení č.

7232 / 26

ul. Dědičná

Podmínky příkazu:

1. Příkaz bude proveden podle schválené přílohy: **Velkoplošná oprava MK ul. Dědičné, Návrh přechodného dopravního značení (výkr. příl. č. 1, zprac. Ostravské komunikace, a.s., červen 2026, formát 10A4.**
2. Po uplynutí doby stanovené v bodě č. 6 příkazu bude dopr. značení a zařízení včetně změn v této souvislosti vyvolaných uvedeno do původ. stavu.

3. Dopravní značení a zařízení užívané podle tohoto příkazu musí splňovat ustanovení §62, odst. 6, zákona č. 361/2000 Sb. ve znění pozdějších předpisů, musí být v souladu se zásadami pro jeho provádění a umístování, musí být celoreflexní a lze použít výhradně dopravní značky a zařízení schválené k užívání na pozemních komunikacích Ministerstvem dopravy a spojů ČR.
4. Značení instalované podle příkazu s výjimkou změn stávajících značek bude provedeno přenosným svislým dopravním značením na červenobíle pruhovaných nosičích, bude respektovat průjezdný (průchozí) profil a rovněž respektovat práva vlastníků objektů a nemovitostí na silničním pozemku i mimo něj. Bude rovněž staticky zabezpečeno a samotné nesmí tvořit překážku sil. prov.
5. Dopravní značení na silnicích II.-III. tř. a místních komunikacích I. a II. tř. dle tohoto příkazu bude realizováno výhradně až po převzetí dotčeného úseku komunikace k realizaci od vlastníka, resp. od jejího správce, po uvedení do původního stavu bude zajištěno předání zpět vlastníkovi (správci).
6. Termín realizace: **5. 10. 2026 – 16. 10. 2026**
Pokud opatření nenabude účinnosti do očekávaného data zahájení realizace, platí přednostně pro zahájení realizace pozdější datum nabytí účinnosti. Datum ukončení realizace se vlivem toho neprodlužuje!
7. Po dobu uvedenou v bodě č. 6 bude dopravní značení a zařízení udržováno ve stavu odpovídajícím tomuto příkazu a platným zásadám pro jeho provádění a po tuto dobu musí být současně osazeny dopravní značky a zařízení dle stanovení jiných úřadů na těch navazujících pozemních komunikacích, kde to příslušnost daná §77, zák. č. 361/2000 Sb. popř. dalšími předpisy vyžaduje a kde to vyplývá z přílohy.
8. Pro termín dle podmínky č. 6 přednostně platí doba trvání částečné uzavírky místní komunikace Dědičné (po nabytí účinnosti) uvedená v pravomocném rozhodnutí o povolení uzavírky dle § 24 zák. č. 13/1997 Sb. v platném znění, k jehož vydání je příslušný ÚMOB Slezská Ostrava na základě samostatně podané žádosti.
9. navíc oproti výkr. příloze bude umístěna přechodná dopr. značka č. IP10a (viz vyhl. č. 294/2015 Sb. v platném znění) v ul. Michálkovické (staré) za křižovatkou s ul. Záměstní.

Za splnění podmínek tohoto příkazu zodpovídá:

právník osoba Ostravské komunikace, a.s., IČO: 25396544, se sídlem Novoveská 1266/25, 709 00 Ostrava - Mariánské Hory, zodpovědný pracovník: Ing. Pavel Švec, tel.: 724 149 081.

Poučení:

Při nedodržení podmínek příkazu může být na základě ustanovení §42 a, b, zákona č. 13/1997 Sb., o pozemních komunikacích, ve znění pozdějších předpisů, postupováno vůči odpovědné osobě výzvou osoby pověřené výkonem státního dozoru a při zjištěném neplnění povinností daných uvedeným zákonem i uložení sankce silničním správním úřadem.. Tento příkaz o dopravním značení nenahrazuje povolení silničního správního orgánu k užívání komunikace jiným než obvyklým způsobem podle §25, zákona č. 13/1997 Sb., ve znění pozdějších předpisů, anebo k uzavírce podle §24 téhož zákona. Pokud výsledkem řízení ve věci uvedených povolení je odlišná organizace dopravy než odpovídá tomuto příkazu, jiná omezení sil. provozu a podobně, musí zodpovědná osoba zajistit změnu příkazu, kterým se značení pro danou akci stanoví, jinak je tento příkaz neplatný a oprávnění z něj vyplývající zanikají. Totéž platí, jestliže úřad příslušný pro navazující pozemní komunikace stanoví přechodnou úpravu v rozporu s tímto příkazem. Tento příkaz dále neřeší úpravy světelných signalizačních zařízení, úpravy vozovek, přemístění zastávek, problematiku kapacit křižovatek apod., což mohou být faktory jinak ovlivňující zvolenou organizaci dopravy, u které je stanovené dopravní značení jen jednou z podmínek zajištění silničního provozu. Zde stanovená přechodná úprava sil. provozu nenahrazuje dočasné zakázání nebo omezení stání nebo zastavení podle §19a zákona č. 13/1997 Sb. o pozemních komunikacích, ve znění pozdějších předpisů, a neopravňuje k odstranění silničního vozidla z pozemní komunikace ve smyslu §19b téhož zákona.

Odbor dopravy Magistrátu města Ostravy si vyhrazuje právo tento příkaz změnit, doplnit nebo zrušit, bude-li to veřejný zájem vyžadovat.

Odůvodnění:

Na žádost společnosti Ostravské komunikace, a.s., IČO: 25396544, se sídlem Novoveská 1266/25, 709 00 Ostrava - Mariánské Hory, podané u odboru dopravy Magistrátu města Ostravy, se projednává návrh na dopravní označení částečné uzavírky místní komunikace II. tř. ul. Dědičné v úseku cca 30m od křižovatky s ul. Bohumínskou ve Slezské Ostravě. Z důvodu velkoplošné opravy vozovky je nutné uzavřít směr jízdy tzn. jízdní pruh směrem ke křižovatce s ul. Bohumínskou. Opačný směr od křižovatky bude v jednosměrném režimu v provozu. Za uzavřený směr k ul. Bohumínské se značí objízdné trasy, avšak o uzavírce objízdných trasách rozhoduje ÚMOb Slezská Ostrava jako příslušný silniční správní úřad podle jiného zákona (viz podm. č. 8). Je také potřeba vzít v potaz, že stanovením přechodné úpravy se neposuzuje oprávněnost rozsahu uplatňovaného záboru veřejných komunikací a oprávněnost prováděné stavební činnosti (viz poučení).

Navržené opatření se jeví jako proporcionální při porovnání požadovaného rozsahu záboru vozovky místní komunikace ul. Dědičné zejména s použitým příkazovým dopr. a zákazovým značením a s dopr. zařízením, jež v jednom směru usměrňuje průjezd podél pracovního místa a druhém směru jízdy omezuje vjezd do místa probíhajících stavebních prací a dále také upozorňuje řidiče na vzniklou situaci. Jestliže by nedošlo k navrženému omezení jízdy, byla by na jedné straně ohrožena bezpečnost práce na stavbě samotné, na druhé straně bezpečnost účastníků sil. provozu, resp. by stavební práce v předpokládaném rozsahu nebylo možné vůbec provést. Další užití dopr. značky a zařízení jsou důsledkem záboru části vozovky a uzavření dopr. směru a vyplývají z uspořádání komunikační sítě v okolí a trvalé organizace dopravy na této síti. V dalších podmínkách stanovené úpravy je garantováno provedení dopr. značení ve shodě se správcem MK II. tř. ul. Dědičné, kterým jsou Ostravské komunikace, tedy sám žadatel, a také provedení dopr. značek a zařízení ve shodě s technickými předpisy platnými pro daný obor činnosti na pozemních komunikacích

V průběhu projednání bylo zjištěno, že navržené a doplněné přechodné opatření v silničním provozu odpovídá nutným potřebám informování všech dotčených účastníků sil. provozu a nutným potřebám zajištění bezpečnosti jejich pohybu po komunikacích v blízkosti dotčeného úseku komunikace a současně že přechodná úprava je navržena k užití jen v takovém rozsahu a takovým způsobem, jak to nezbytně vyžaduje bezpečnost a plynulost provozu na pozemních komunikacích. Přechodné dopr. značení je navrženo podle vyhl. č. 294/2015 Sb. ve znění pozdějších předpisů, detailní umístění je patrné z výkresových příloh. Projednání s dotčenými orgány, zejména s MŘ Policie ČR Ostrava, Dopravní inspektorát, se uskutečnilo dne 18.6.2026 s kladným výsledkem.

Příloha:

-situační výkres dle podmínky č. 1

Rozhodnutí o námitkách:

Podle ustanovení §77, odst. 5, zákona č. 361/2000 Sb. o provozu na pozemních komunikacích a změnách některých zákonů (zákon o silničním provozu), ve znění pozdějších předpisů, nedoručuje příslušný správní úřad návrh opatření obecné povahy a nevyzývá dotčené osoby k podání připomínek nebo námitek.

Poučení o odvolání:

Proti opatření obecné povahy nelze podat opravný prostředek (§173, odst. 2, zákona). Opatření obecné povahy podle §77, odst. 5, zákona č. 361/2000 Sb. o provozu na pozemních komunikacích a změnách některých zákonů (zákon o silničním provozu), ve znění pozdějších předpisů, nabývá účinnosti pátým dnem po vyvěšení.

"otisk úředního razítka"

Ing. Břetislav Glumbík
vedoucí odboru dopravy

po dobu nepřítomnosti zastupuje:
Ing. Mgr. Tomáš Kondělka

-podepsáno elektronicky-

Rozdělovník (datovou schránkou):





1. Ostravské komunikace, a.s., Novoveská 25/1266, 709 00 Ostrava
2. MŘ Policie ČR - DI, Výstavní 55, 703 49 Ostrava
3. SMO, ÚMOB Slezská Ostrava
4. Správa silnic Moravskoslezského kraje, p. o., U Studia 33, 700 30 Ostrava

S žádostí o vystavení této veř. vyhlášky na dobu 15-ti dnů (datovou schránkou) :

5. ÚMOB slezská Ostrava

S žádostí o vystavení této veř. vyhlášky na dobu 15-ti dnů a zaslání potvrzení o době vyvěšení (datovou schránkou) :

6. MMO, odbor vnitřních věcí, odd. SIS -zde

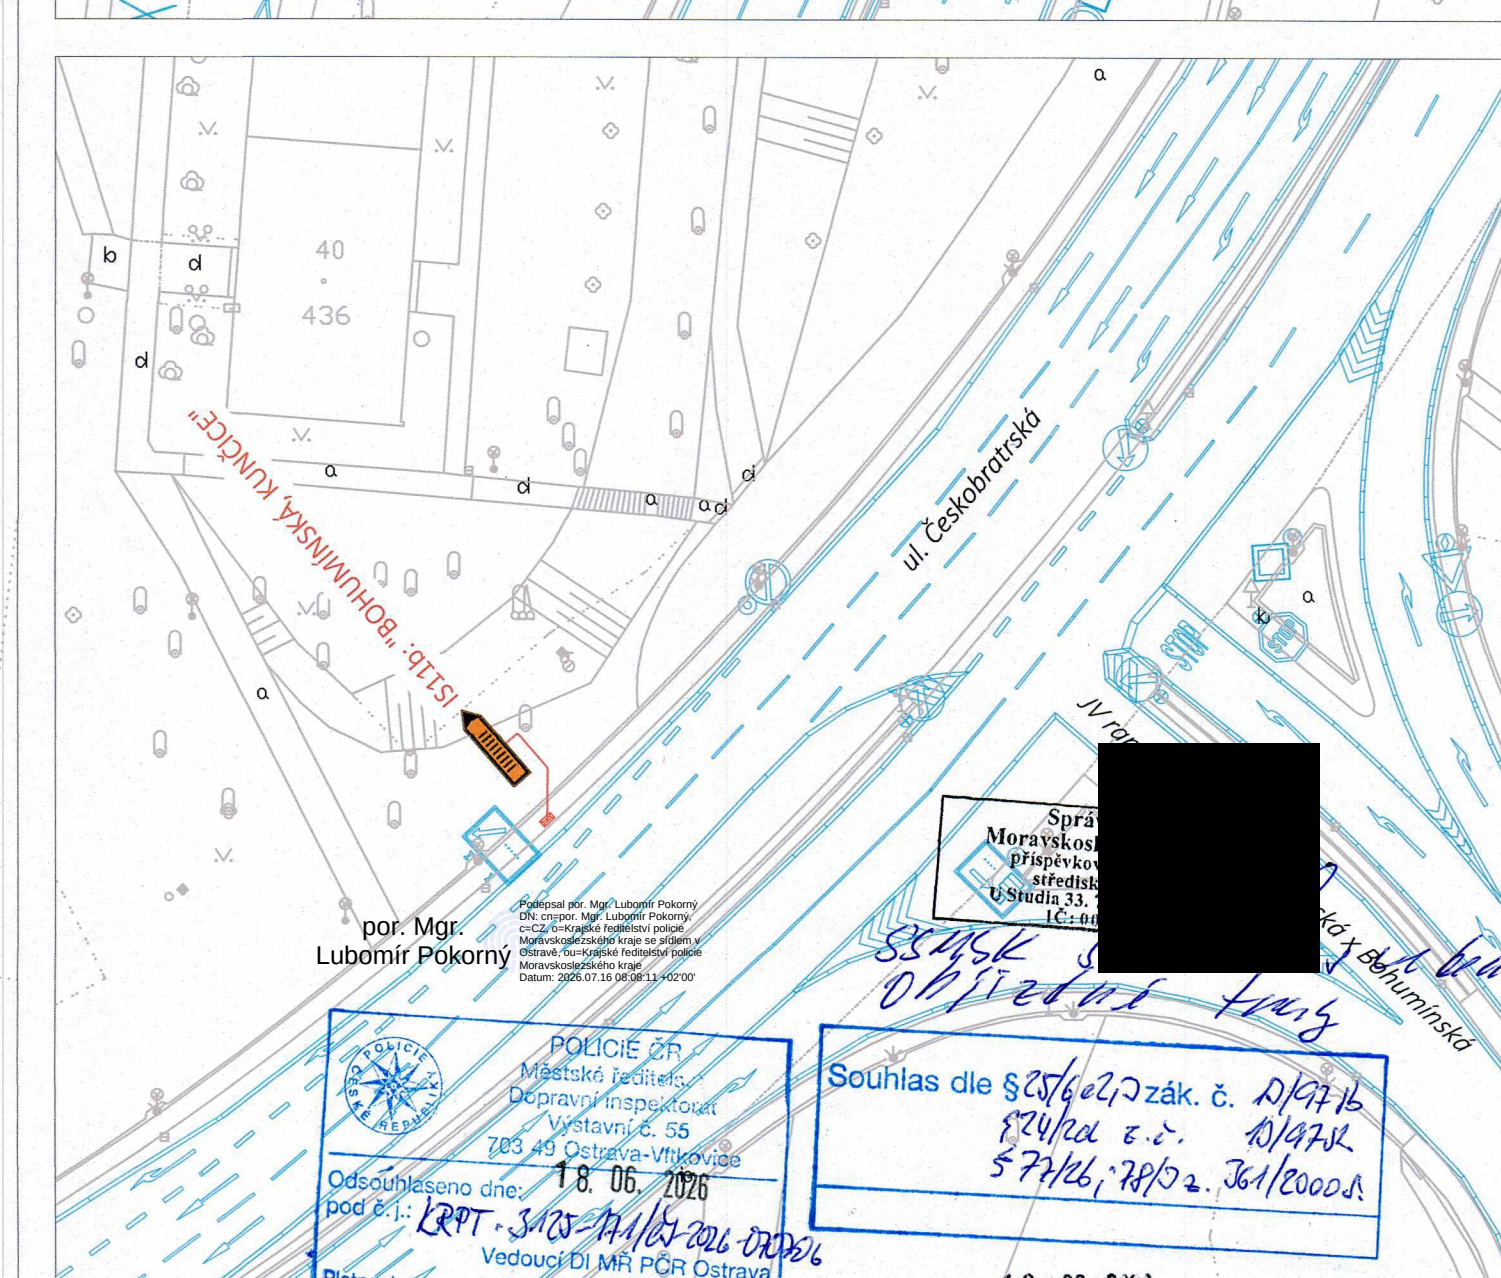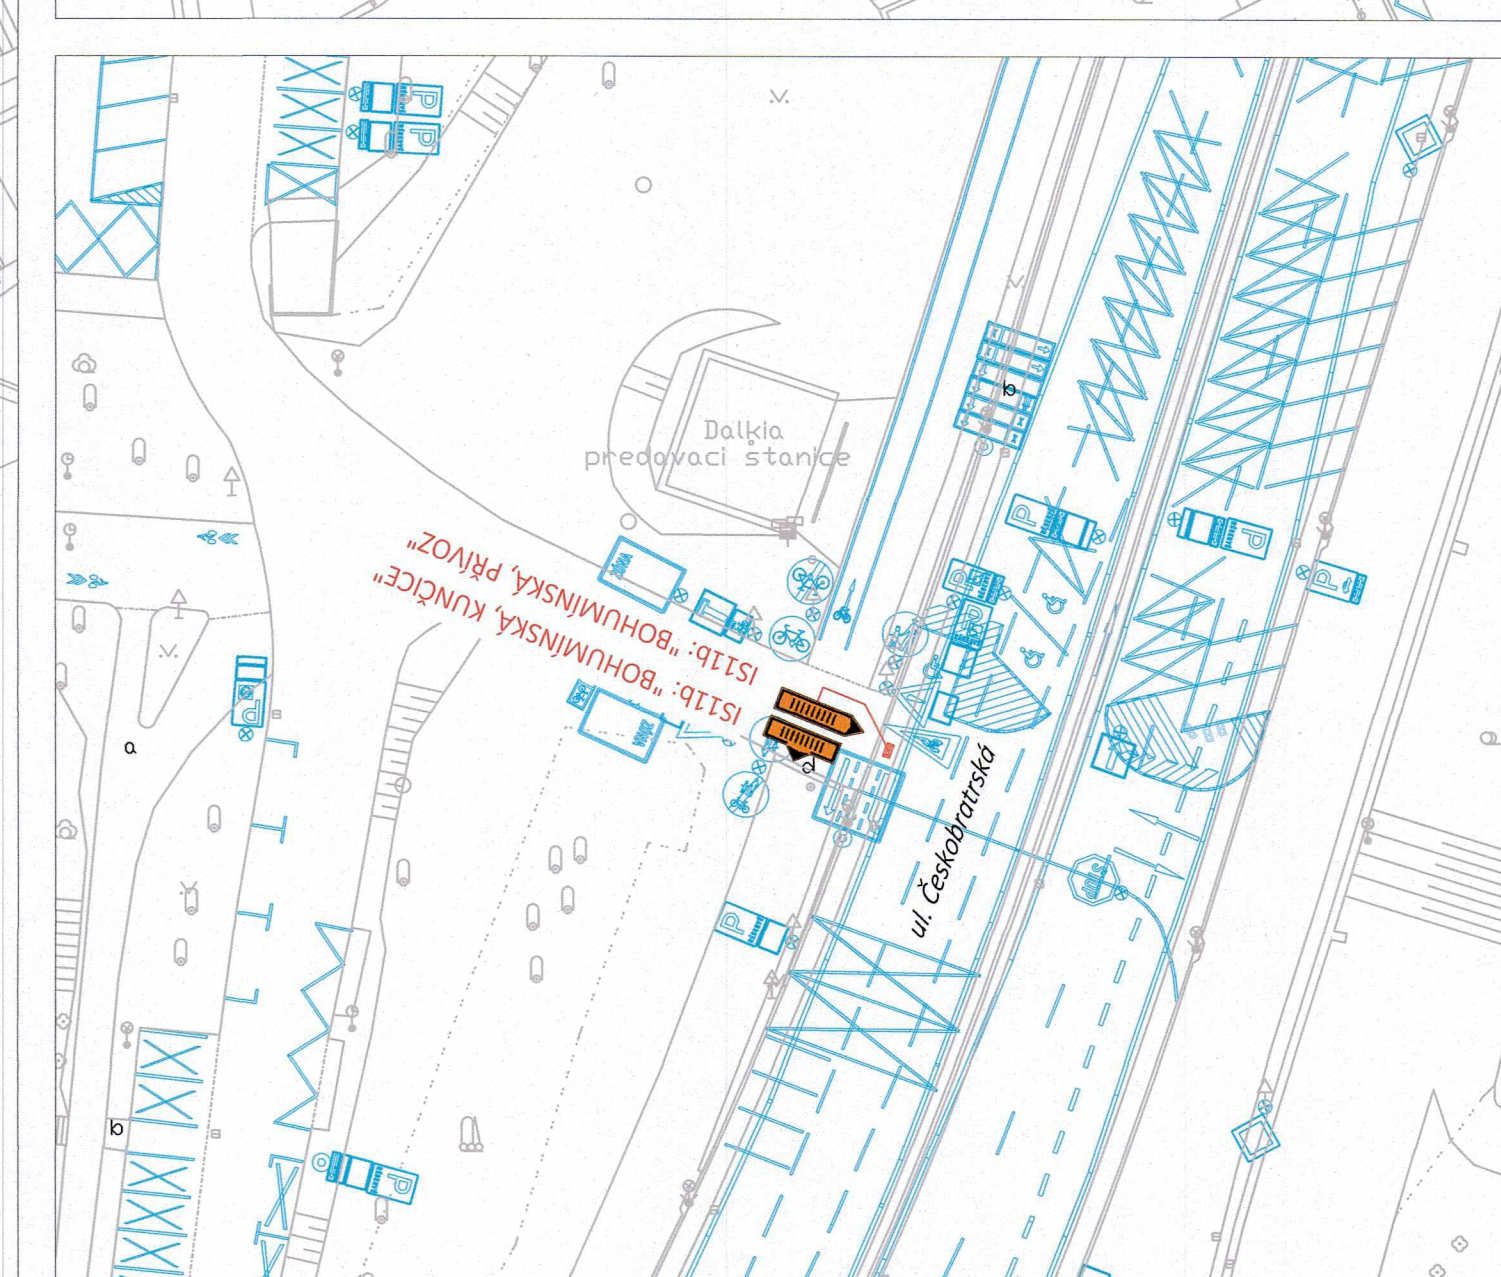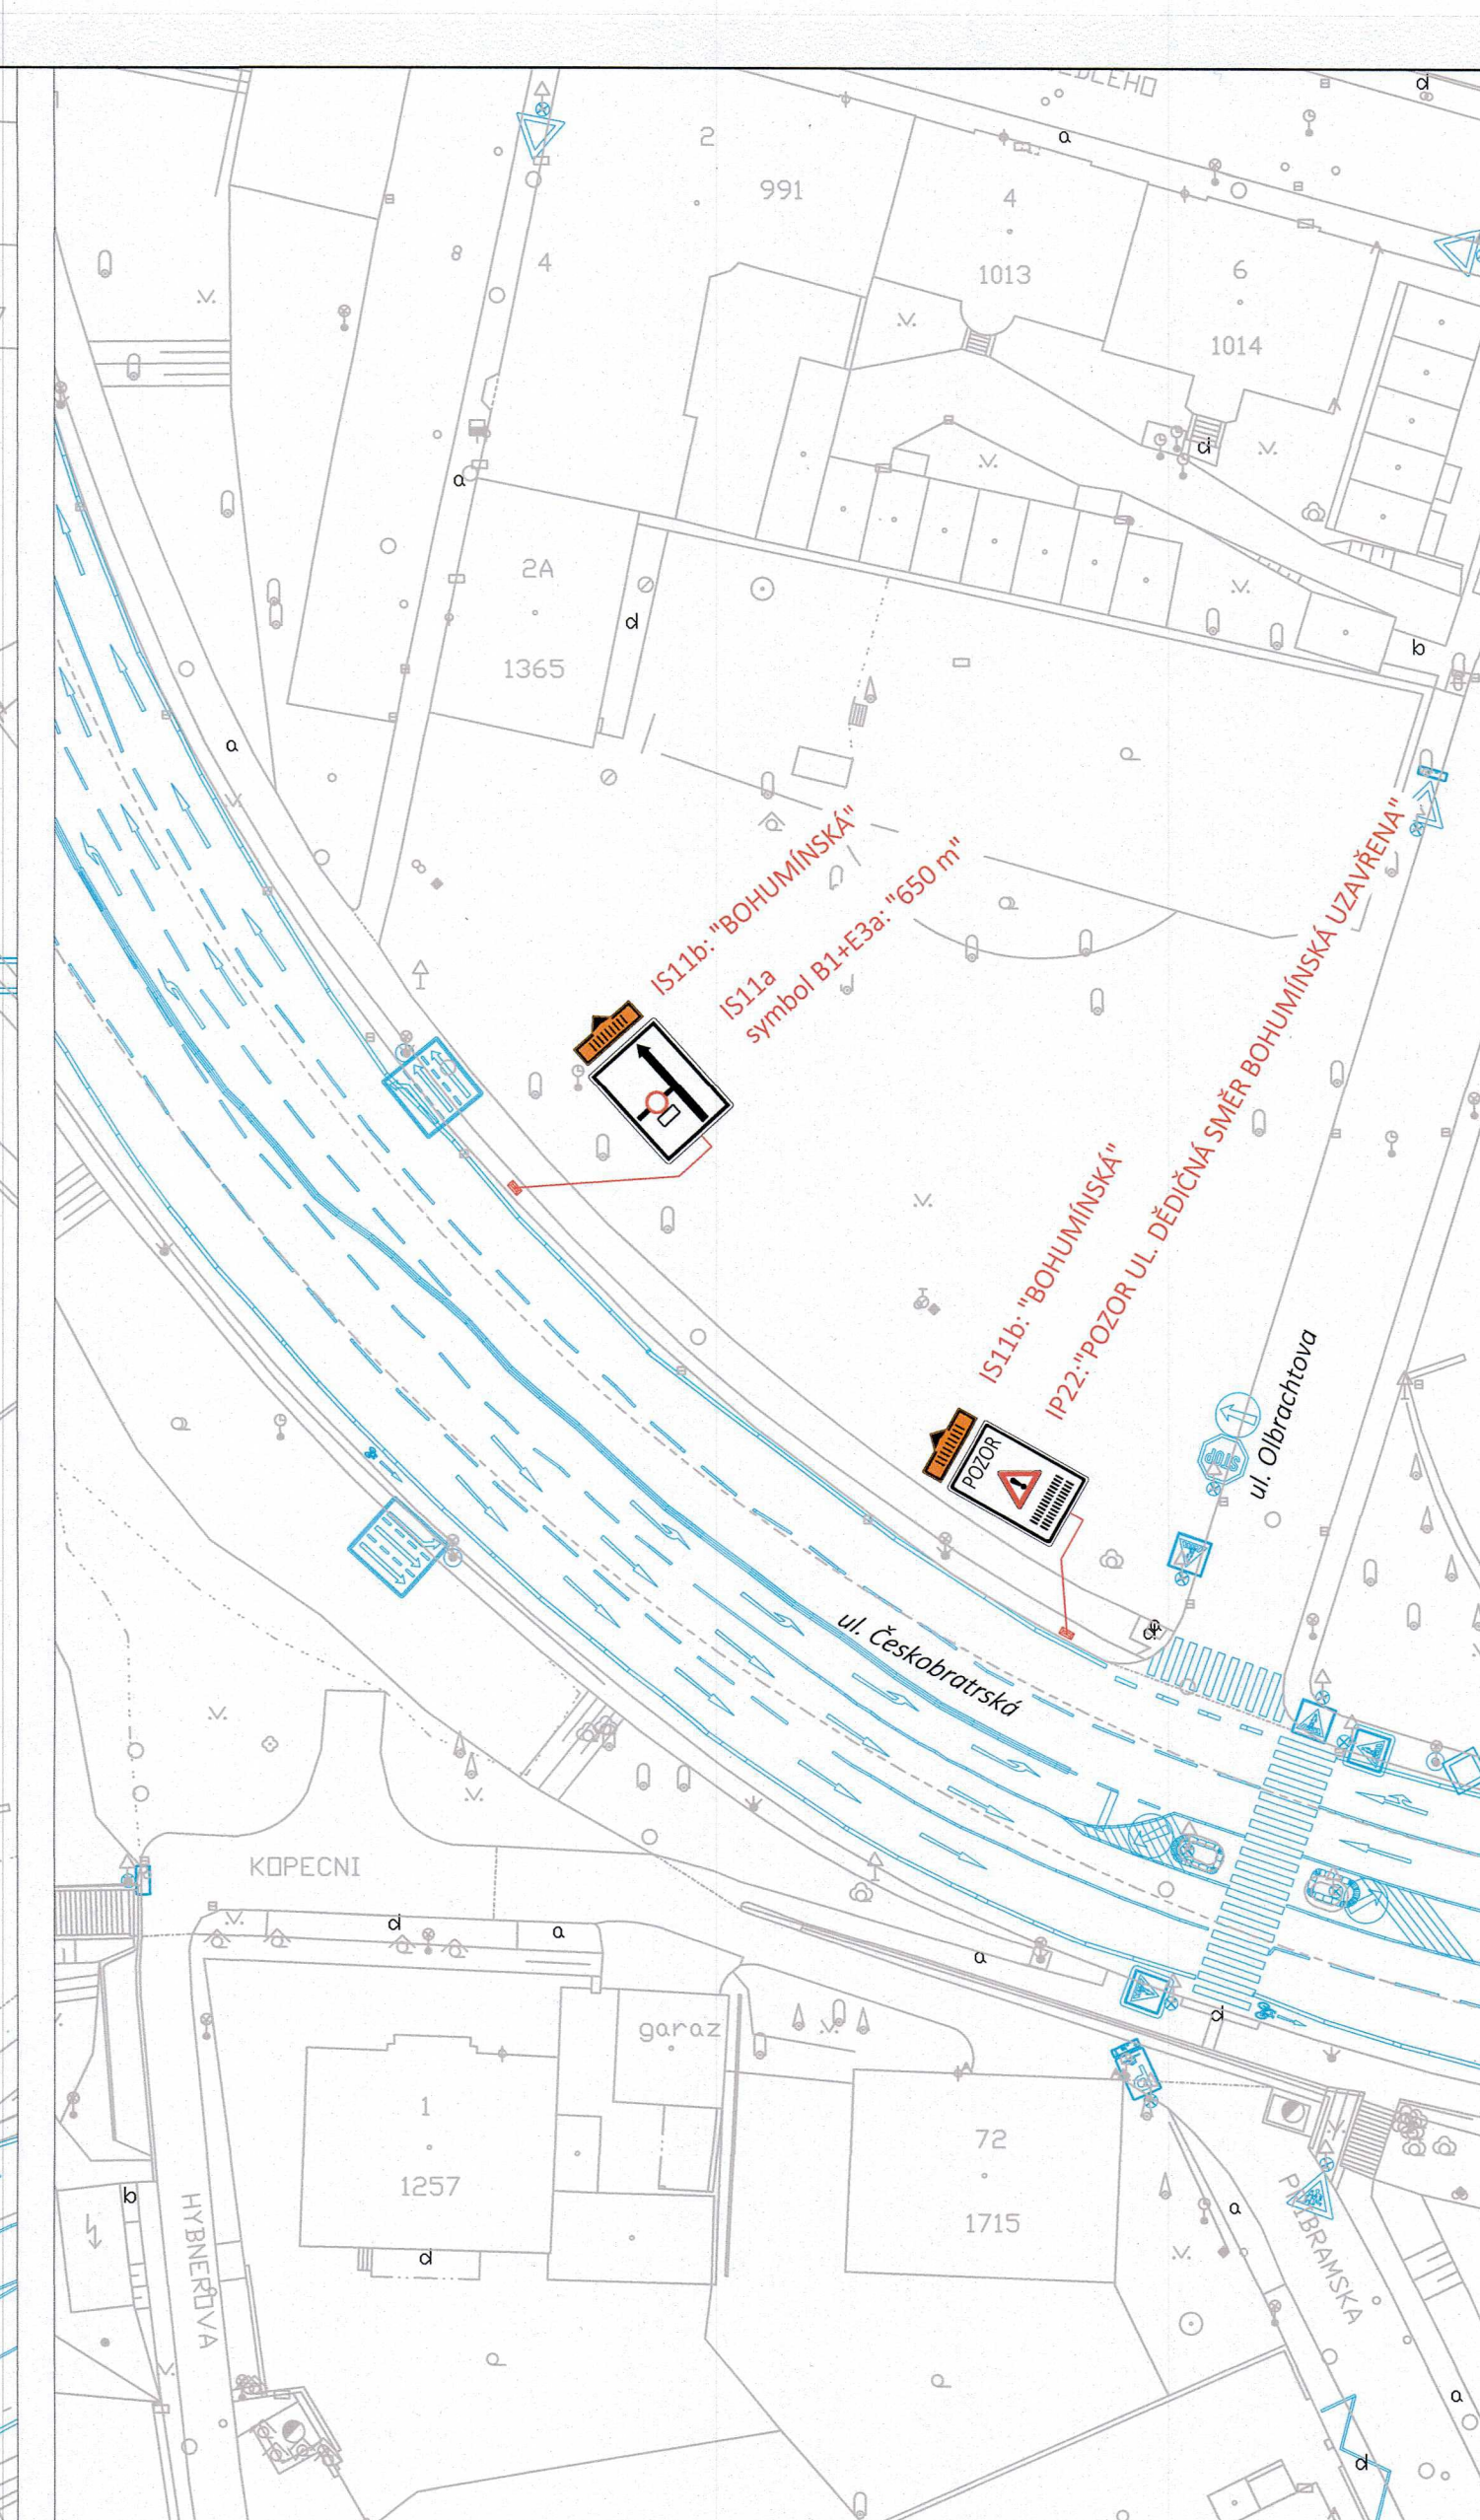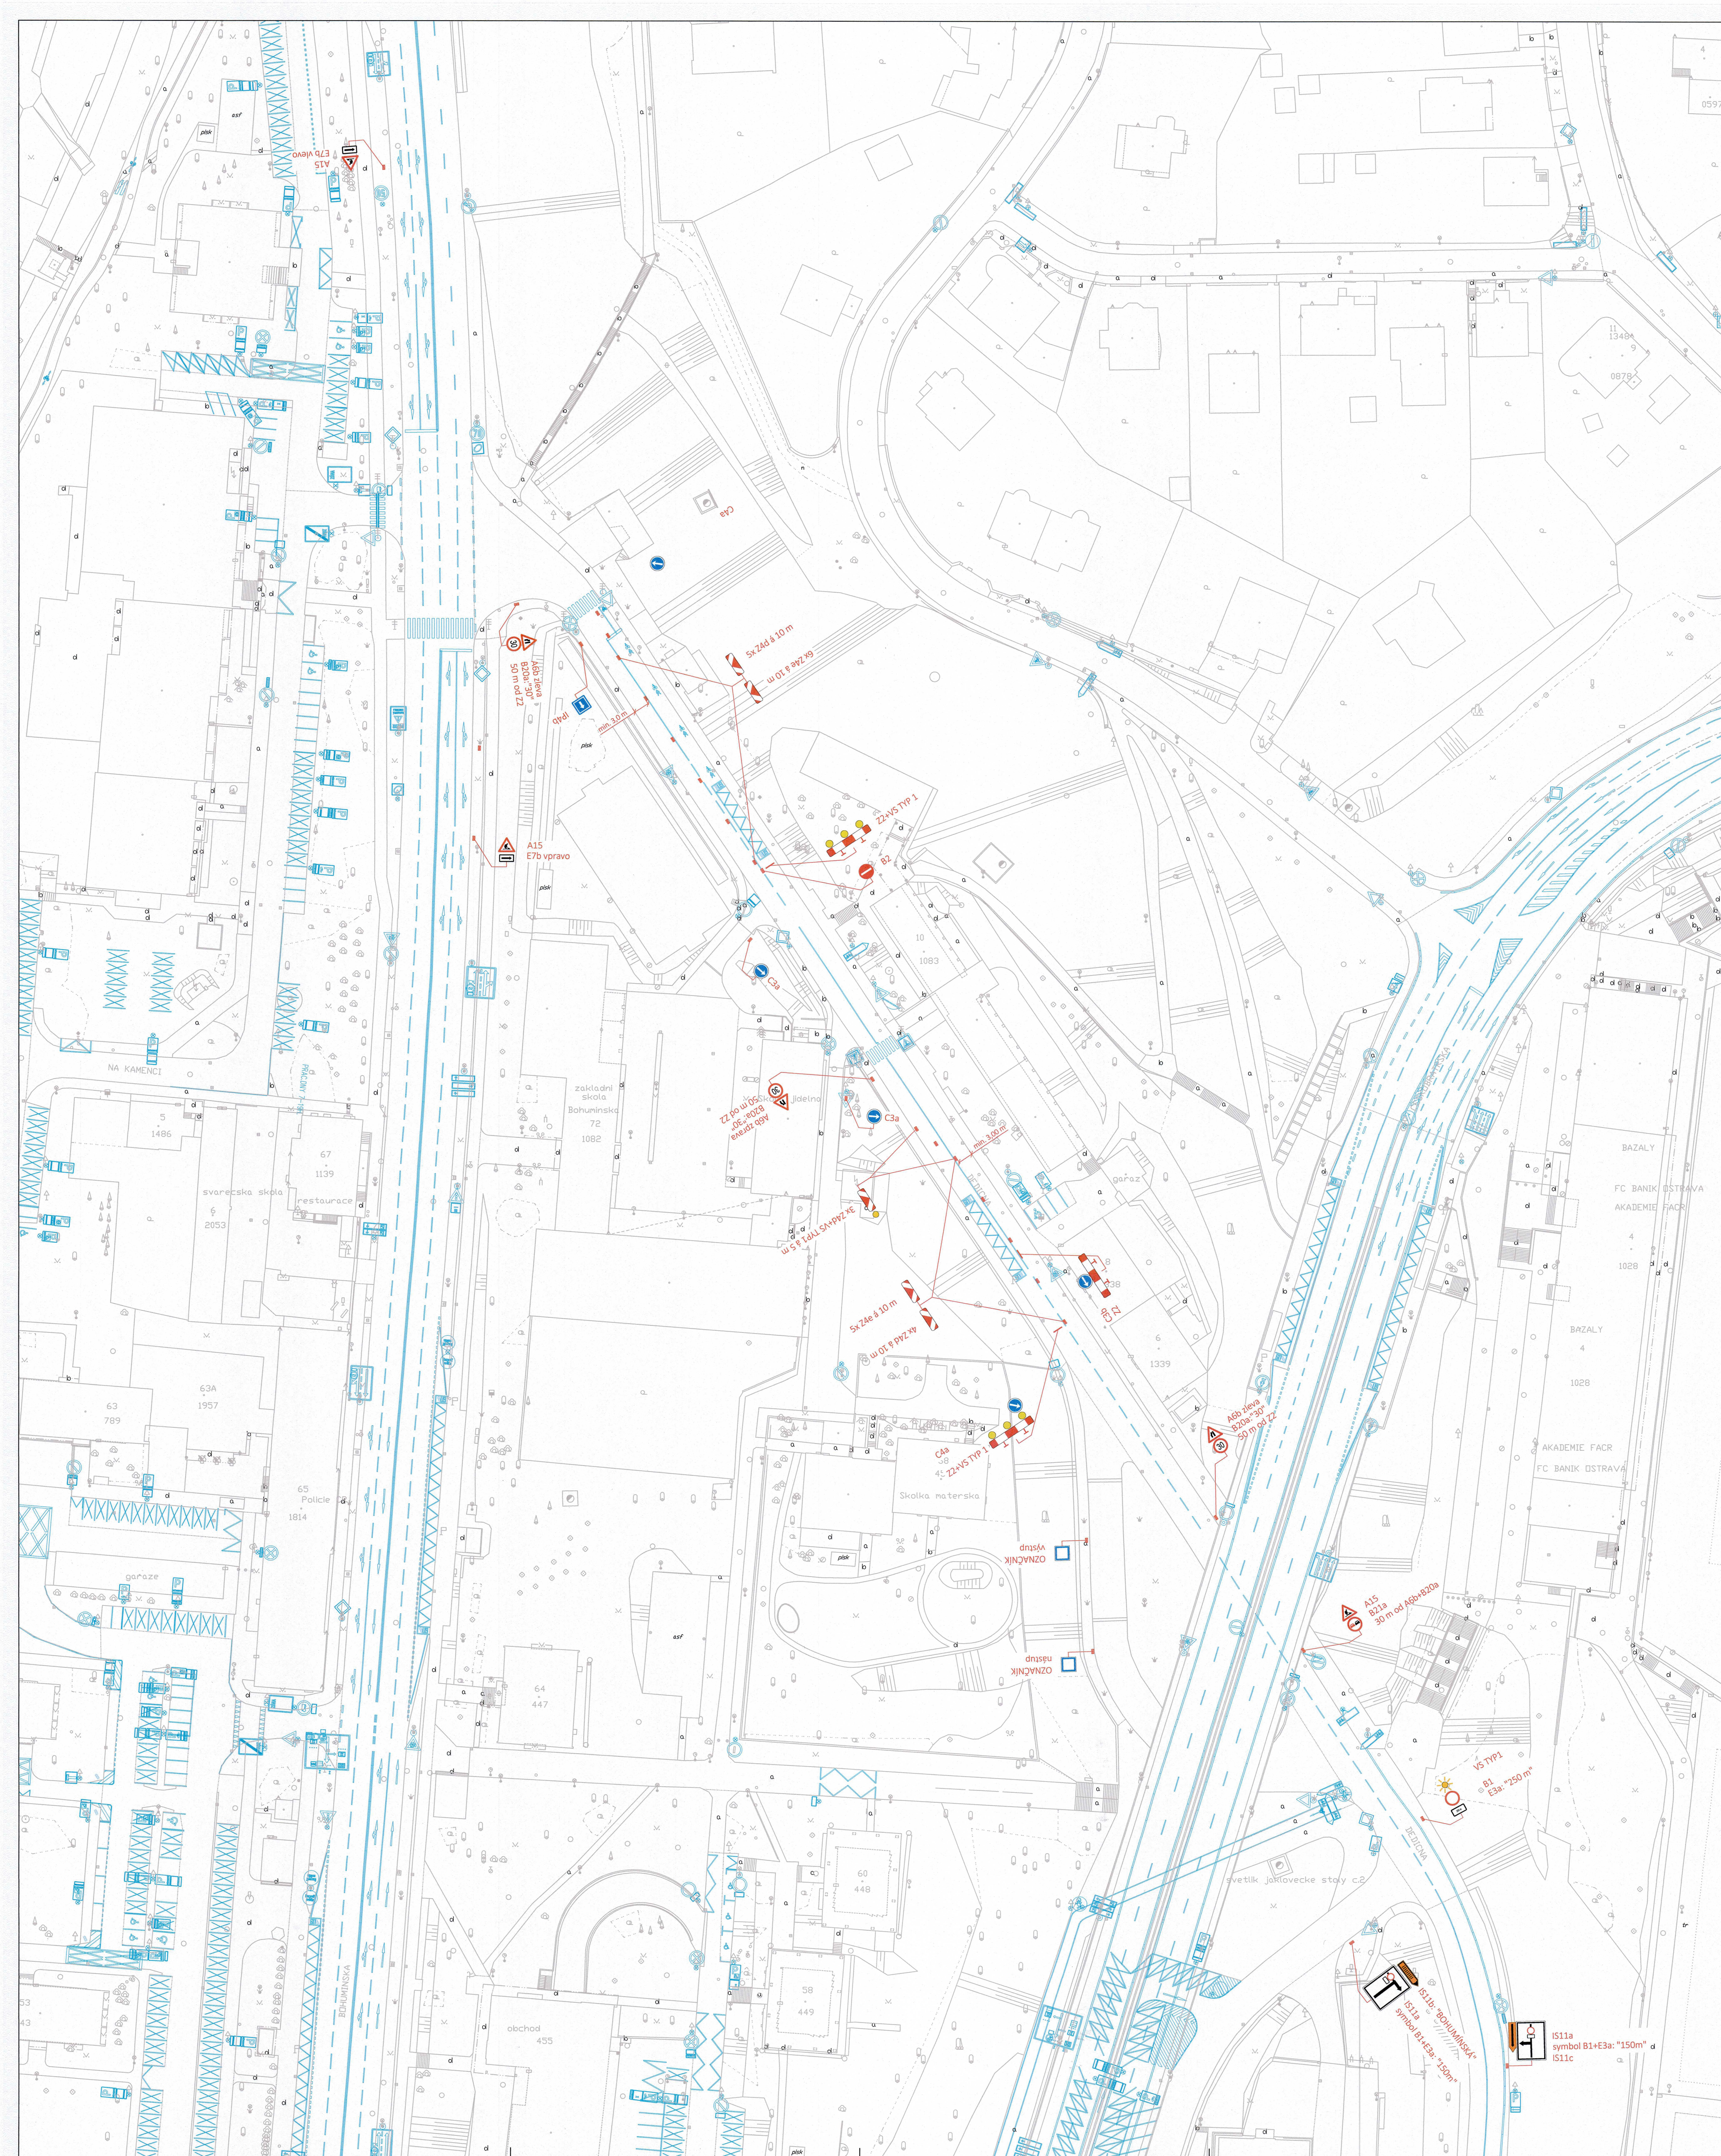

18-06-2016

10/2016

por

Stanovisko pracovní skupiny
ORP při odboru dopravy MMO

SOUHLAS S NAVRŽENÝM
DOPRAVNÍM ZNAČENÍM

Slouží jako podklad
pro stanovení
místní / vjezdové dopravní
značky

STATUTA
MĚSTO OSTŘ
Úřad městského
Služba Ostř
odbor dopravy a bezpečnosti

Legenda:		Dopravní podnik Ostrava a.s. Poštribadova 494/2 702 00 Ostrava - Vítkovice	
stav	návrh	vodorovné dopravní značení	
		svislé dopravní značení	
		rušené dopravní značení	

VEDOUcí PROJEKTANT	ZODPOVÍDĚNÝ PROJEKTANT	VYPRACOVATEL	KONTROLA	 Ostravské komunikace a.s. oddělení dopravního inženýrství Naumannova 2130 702 00 Ostrava IČ: 250 69 222, DIČ: CZ 250 69 222 Email: ostrava@ostravskedk.cz
ING. M. NAVRÁTILOVÁ	ING. M. VENGELŠ	ING. M. VENGELŠ	ING. M. NAVRÁTILOVÁ	
OBJEDAVATEL	Ostravské komunikace, a. s., Prováz 2130			
KATASTR / JAMOVÝ ÚST	Slezská Ostrava			
NÁZEV AKCE	Velkoplošná oprava MK ul. Dědičné			DATUM červen 2026 VÝKRES 1 : 500 STAVBA Projekt PIZ C. ZAČÁZEJ ARCHIVNÍ Č.
NÁZEV VÝKRESU	Návrh přechodného dopravního značení			SOUHRNÁ CÍL VÝKRESU 1