Magistrát města Ostravy
odbor dopravy

smoves9b002905

Vaše značka:
Ze dne: Rozdělovník
Č. j.: SMO/803370/26/OD/pro
Sp. zn.: S-SMO/713394/26/OD/3

Vyřizuje: Ing. Tomáš Procházka
Telefon: 599 442 390
E-mail: tomas.prochazka@ostrava.cz

Datum: 25.11.2026

V E Ř E J N Á V Y H L Á Š K A

Rekonstrukce a rozšíření kanalizace Nová Bělá, II. etapa, 2. část

---

Opatření obecné povahy
podle §§171-173 zákona č. 500/2004 Sb. správní řád, ve znění pozdějších předpisů a podle §77, odst. 5, zákona č. 361/2000 Sb. o provozu na pozemních komunikacích a změnách některých zákonů (zákon o silničním provozu), ve znění pozdějších předpisů

Příkaz o dopravním značení (dočasném)

Odbor dopravy Magistrátu města Ostravy podle §124, odst. 6, zákona č. 361/2000 Sb. ve znění pozdějších předpisů věcně příslušný a podle §2, zákona č. 314/2002 Sb. a §19, vyhlášky č. 388/2002 Sb. místně příslušný úřad obce s rozšířenou působností **stanoví** pro silnice II.-III. tř. a pro místní komunikace I.-II. tř. ve svém územním obvodu ve smyslu §77, zákona č. 361/2000 Sb. ve znění pozdějších předpisů, se souhlasem DI MŘ Policie ČR Ostrava č.j. KRPT-3125-235/ČJ-2026-070706 přechodnou úpravu silničního provozu takto:

Příkaz o dopravním značení č. ***7273 / 26***

ul. Mitrovická

Podmínky příkazu:
1. Příkaz bude proveden podle schválených příloh: **Rekonstrukce a rozšíření kanalizace Nová Bělá, II. etapa, 2. část, Přechodné dopravní značení, (výkr. příl. č. 2, 3, 4, 6, 7, 8, 9, 10, zprac. Jiří Břenek, listopad 2024, formáty 3A4 + 4x 5A4 + 4A4 + 3A4 + 4A4).**
2. Po uplynutí doby stanovené v bodě č. 6 příkazu bude dopr. značení a zařízení včetně změn v této souvislosti vyvolaných uvedeno do původ. stavu.

3. Dopravní značení a zařízení užité podle tohoto příkazu musí splňovat ustanovení §62, odst. 6, zákona č. 361/2000 Sb. ve znění pozdějších předpisů, musí být v souladu se zásadami pro jeho provádění a umisťování, musí být celoreflexní a lze použít výhradně dopravní značky a zařízení schválené k užívání na pozem. komunikacích Ministerstvem dopravy a spojů ČR.
4. Značení instalované podle příkazu s výjimkou změn stávajících značek bude provedeno přenosným svislým dopravním značením na červenobíle pruhovaných nosičích, bude respektovat průjezdný (průchozí) profil a rovněž respektovat práva vlastníků objektů a nemovitostí na silničním pozemku i mimo něj. Bude rovněž staticky zabezpečeno a samotné nesmí tvořit překážku sil. prov.
5. Dopravní značení na silnicích II.-III. tř. a místních komunikacích I. a II. tř. dle tohoto příkazu bude realizováno výhradně až po převzetí dotčeného úseku komunikace k realizaci od vlastníka, resp. od jejího správce, po uvedení do původního stavu bude zajištěno předání zpět vlastníkovi (správci).
6. Termín realizace: **do 28. 2. 2026 s etapizací (viz podm. č. 8)**
   Pokud opatření nenabude účinnosti do očekávaného data zahájení realizace, platí přednostně pro zahájení realizace pozdější datum nabytí účinnosti. Datum ukončení realizace se vlivem toho neprodlužuje!
7. Po dobu uvedenou v bodě č. 6 bude dopravní značení a zařízení udržováno ve stavu odpovídajícím tomuto příkazu a platným zásadám pro jeho provádění a po tuto dobu musí být současně osazeny dopravní značky a zařízení dle stanovení jiných úřadů na těch navazujících pozemních komunikacích, kde to příslušnost daná §77, zák. č. 361/2000 Sb. popř. dalšími předpisy vyžaduje a kde to vyplývá z přílohy.
8. Stanovené přechodné dopr. značení a zřízení a tím i práce, které jsou jím označovány, bude v rámci celkového termínu dle podm. č. 6 umístěno po samostatných časových etapách, kdy 1 každý výřez resp. úsek na výkr. příloze = 1 etapa.
9. Termín dle podm. č. 6 se přednostně řídí povolením k zvl. užívání (MK) a uzavírce místních a veřejných účelových komunikací podle §§24 a 25 zákona č. 13/1997 Sb. ve znění pozdějších předpisů příslušným sil. správním úřadem – ÚMOb Nová Bělá.

Za splnění podmínek tohoto příkazu zodpovídá:

právnická osoba KR OSTRAVA a.s., se sídlem Slívova 632/5, Slezská Ostrava, 710 00 Ostrava IČ: 25890981, prostřednictvím právnické osoby Fortas APZ s.r.o., se sídlem Záhumenní 2034/103, 708 00 Ostrava - Poruba, IČ: 05173787, odpovědný pracovník: Ladislav Neuvirt (KR OSTRAVA), tel. 778 083 233, Marcela Nevřalová (FORTAS APZ), tel. 776 677 190.

Poučení:
Při nedodržení podmínek příkazu může být na základě ustanovení §42 a, b, zákona č. 13/1997 Sb., o pozemních komunikacích, ve znění pozdějších předpisů, postupováno vůči odpovědné osobě výzvou osoby pověřené výkonem státního dozoru a při zjištěném neplnění povinností daných uvedeným zákonem i uložením sankce silničním správním úřadem.. Tento příkaz o dopravním značení nenahrazuje povolení silničního správního orgánu k užívání komunikace jiným než obvyklým způsobem podle §25, zákona č. 13/1997 Sb., ve znění pozdějších předpisů, anebo k uzavírce podle §24 téhož zákona. Pokud výsledkem řízení ve věci uvedených povolení je odlišná organizace dopravy než odpovídá tomuto příkazu, jiná omezení sil. provozu a podobně, musí zodpovědná osoba zajistit změnu příkazu, kterým se značení pro danou akci stanoví, jinak je tento příkaz neplatný a oprávnění z něj vyplývající zanikají. Totéž platí, jestliže úřad příslušný pro navazující pozemní komunikace stanoví přechodnou úpravu v rozporu s tímto příkazem. Tento příkaz dále neřeší úpravy světelných signalizačních zařízení, úpravy vozovek, přemístění zastávek, problematiku kapacit křižovatek apod., což můžou být faktory jinak ovlivňující zvolenou organizaci dopravy, u které je stanovené dopravní značení jen jednou z podmínek zajištění silničního provozu.

Odbor dopravy Magistrátu města Ostravy si vyhrazuje právo tento příkaz změnit, doplnit nebo zrušit, bude-li to veřejný zájem vyžadovat.

Odůvodnění:
Na žádost společnosti KR OSTRAVA a.s., se sídlem Slívova 632/5, Slezská Ostrava, 710 00 Ostrava, IČ: 25890981, podanou prostřednictvím právnické osoby Fortas APZ s.r.o., se sídlem Záhumenní 2034/103, 708 00 Ostrava - Poruba, IČ: 05173787, u odboru dopravy Magistrátu města Ostravy, se projednává návrh na dopravní označení stavebních prací na rekonstrukci kanalizace v Ostravě- Nové Bělé, a to převážně v oblasti ul. Na Šancích, Foksova, Vydrova, Petrovských.. Vzhledem k poloze kanalizace vůči dotčeným místním komunikacím a vzhledem k šířkám jejich vozovek vyžadují stavební práce uzavření těchto vedlejších místních komunikací (po úsecích). Stavba tak bude mít dopad do organizace sil. provozu i silnici III/47811 ul. Mitrovické, a to především během prací v na úsecích kanalizace v blízkosti křižovatek místních komunikacích s krajskou silnicí. Na sil. IIIú47811 tak je potřeba upozornit zejména řidiče motorových i nemotorových vozidel na probíhají omezení na napojené síti MK a v případě prací u křižovatky také omezit některé dopravní pohyby, především odbočení vpravo nebo vlevo ze silnice do místa stavby. Je však třeba vzít v potaz, že stanovením přechodné úpravy se neposuzuje oprávněnost rozsahu uplatňovaného záboru veřejných komunikací a oprávněnost prováděné stavební činnosti (viz poučení).

Situace se označí výstražným dopr. značením a informativním dopr. značením, které má za cíl avizovat řidičům uzavírku na vedlejší pozemní komunikaci, u prací probíhajících těsně u křižovatky s Mitrovickou se umístí také zákazové dopr. značení. Veřejný silniční provoz na silnici III/47811 bude zachován. Navržené opatření se jeví jako proporcionální při porovnání požadovaného rozsahu činností, která má probíhat na vozovce místních komunikací napojených (i zprostředkovaně) na sil. III/47811 Mitrovickou a použitým zákazovým, informativním a výstražným dopr. značením. K stanovení přechodné úpravy na místních komunikacích III. a IV. tř. a na účelových komunikacích v oblasti příslušný jiný úřad – ÚMOb Nová Bělá.

Jestliže by nedošlo k navrženému dopr. označení pracovního místa a tím i k označení přítomnosti prací a jimi způsobených zásahů do sil. provozu a k avizování případných uzavírek vedlejších komunikací, mohla by být na jedné straně ohrožena bezpečnost pracovníků stavby, na druhé straně i samotných účastníků sil. provozu tím, že neinformovaný a dokonce dezorientovaný řidič by mohl najíždět do místa stavební činnosti a/nebo se otáčet či jinak manévrovat a zhoršovat situaci v sil. provozu. V podm. č. 8 je zavázána odpovědná osoba k etapizaci prací tak, jak to vyplývá z navrženého dělení prací na úseky z hlediska dotčení sil. provozu. V podm. č. 9 se odpovědná osoba upozorňuje na povinnosti vyplývající ze zvláštního zákona platného pro pozemní komunikace v souvislosti se zábory a uzavírkami komunikací (zák. č. 13/1997 Sb. ve znění pozdějších předpisů). V dalších podmínkách stanovené úpravy je garantováno provedení dopr. značení ve shodě se správcem dotčené sil. III/47811, kterým je správa silnic Moravskoslezského kraje, p. o., a také provedení dopr. značek a zařízení ve shodě s technickými předpisy platnými pro daný obor činnosti na pozemních komunikacích.

V průběhu projednání bylo zjištěno, že navržené a doplněné přechodné opatření v silničním provozu odpovídá nutným potřebám informování všech dotčených účastníků sil. provozu a nutným potřebám zajištění bezpečnosti jejich pohybu po komunikacích v blízkosti stavby a že současně přechodná úprava je navržena k užití jen v takovém rozsahu a takovým způsobem, jak to nezbytně vyžaduje bezpečnost a plynulost provozu na pozemních komunikacích. Přechodné dopr. značení je navrženo podle vyhl. č. 294/2015 Sb. ve znění pozdějších předpisů, detailní umístění je patrné z výkresových příloh. Projednání s dotčenými orgány, zejména s MŘ Policie ČR Ostrava, Dopravní inspektorát, se uskutečnilo dne 12.12.2024 a 17.9.2026 s kladným výsledkem.

Příloha:
-situační výkresy dle podmínky č. 1

Rozhodnutí o námitkách:

Podle ustanovení §77, odst. 5, zákona č. 361/2000 Sb. o provozu na pozemních komunikacích a změnách některých zákonů (zákon o silničním provozu), ve znění pozdějších předpisů, nedoručuje příslušný správní úřad návrh opatření obecné povahy a nevyzývá dotčené osoby k podání připomínek nebo námitek.

Poučení o odvolání:

Proti opatření obecné povahy nelze podat opravný prostředek (§173, odst. 2, zákona). Opatření obecné povahy podle §77, odst. 5, zákona č. 361/2000 Sb. o provozu na pozemních komunikacích a změnách některých zákonů (zákon o silničním provozu), ve znění pozdějších předpisů, nabývá účinnosti pátým dnem po vyvěšení.

"otisk úředního razítka"

Ing. Břetislav Glumbík
vedoucí odboru dopravy

-podepsáno elektronicky-

Rozdělovník (datovou schránkou):

1. Fortas APZ s.r.o., Záhumenní 2034/103, 708 00 Ostrava
2. Ostravské komunikace, a.s., Novoveská 25/1266, 709 00 Ostrava
3. MŘ Policie ČR - DI, Výstavní 55, 703 49 Ostrava
4. SMO, ÚMOb Nová Bělá
5. Správa silnic MS kraje, U studia 2654/33, 700 30 Ostrava

S žádostí o vystavení této veř. vyhlášky na dobu 15 dnů (datovou schránkou) :

6. ÚMOb Nová Bělá

S žádostí o vystavení této veř. vyhlášky na dobu 15 dnů a zaslání potvrzení o době vyvěšení:

7. MMO, odbor vnitřních věcí, odd. SIS -zde

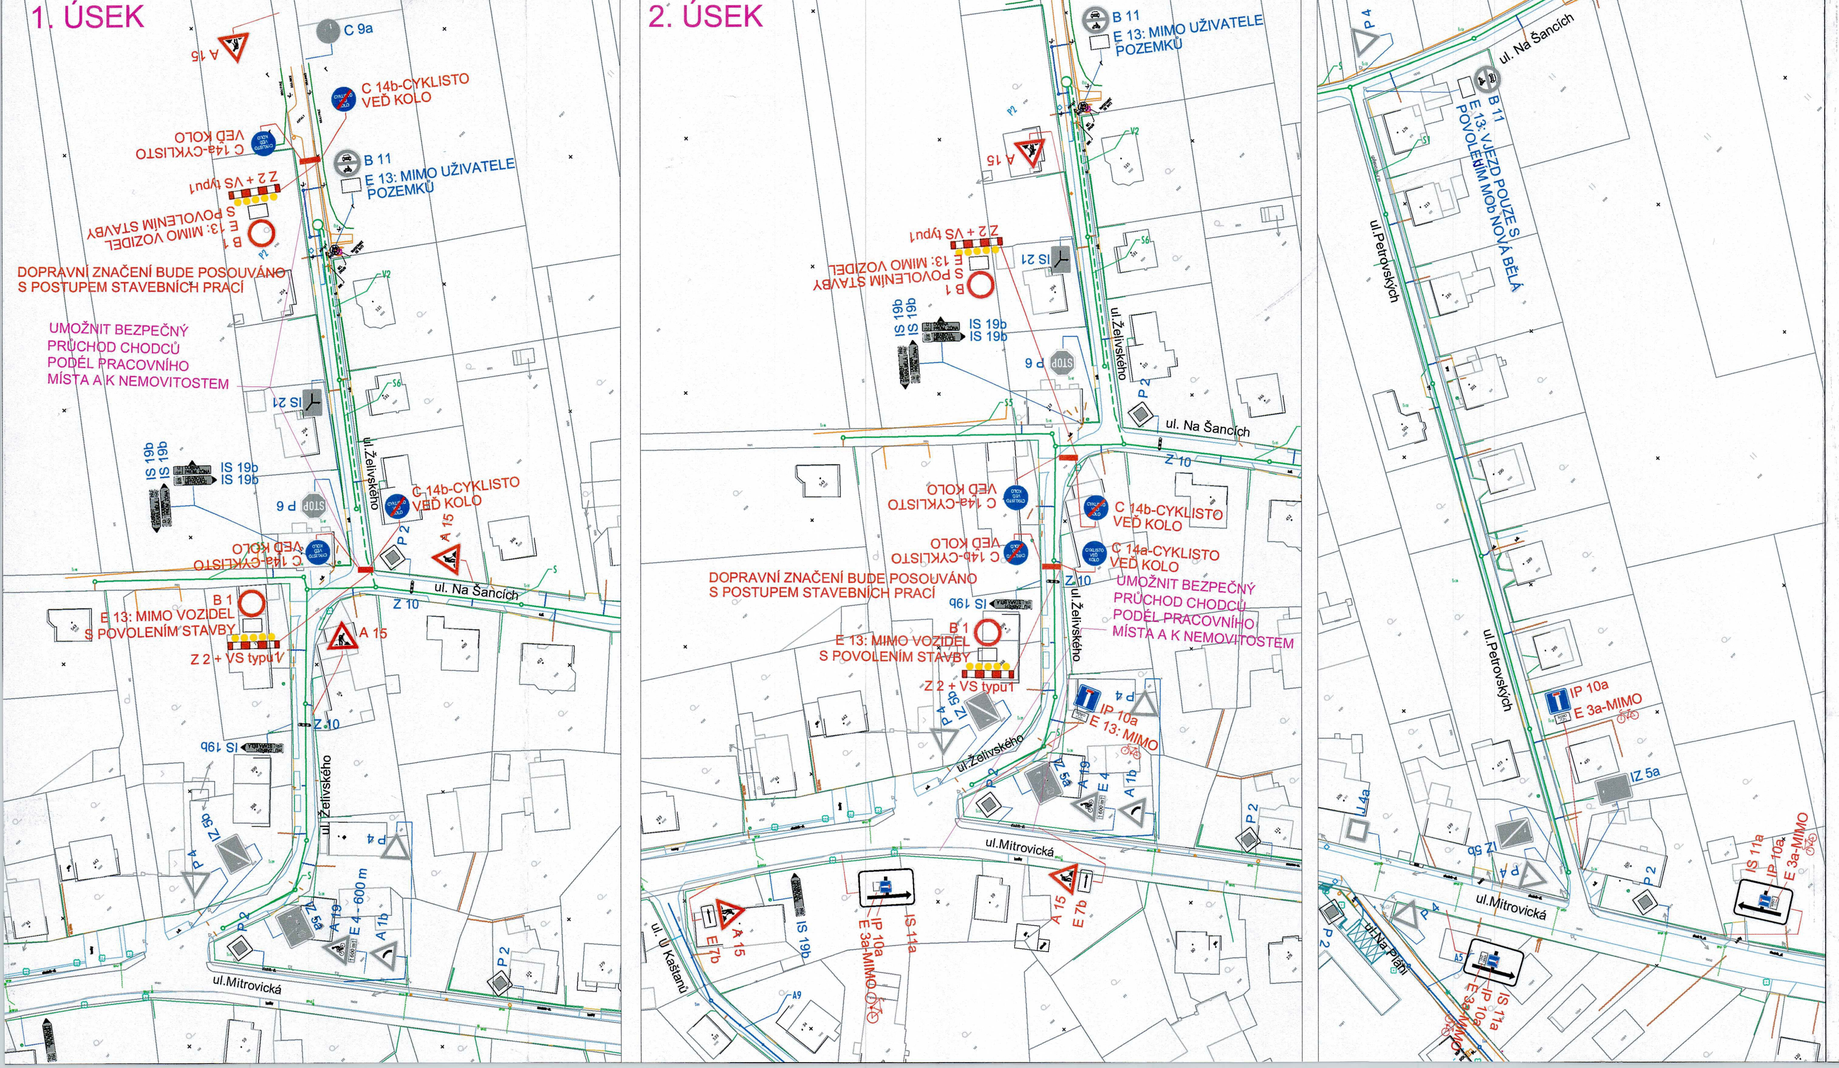

Mos Nová Bělá

[redacted]

17 -11- 2024

Stanovisko pracovní skupiny OŘD při odboru dopravy MMO

Předběžný SOUHLAS S NAVRŽENÝM DOPRAVNÍM ZNAČENÍM

por. Mgr. Lubomír Pokorný

Podepsal por. Mgr. Lubomír Pokorný DiK, útvar/pr. Mgr. Lubomír Pokorný, o=CZ, o=Krajské ředitelství policie Moravskoslezského kraje se sídlem v Ostravě, ou=Krajské ředitelství policie Moravskoslezského kraje Datum: 2026.09.17 09:23:16 +02'00'

[redacted]

Policie České republiky
Městské ředitelství policie Ostrava
Dopravní inspektorát
Výstavní 117/55
703 00 OSTRAVA
17. 09. 2026
Odsouhlasená příloha
k č. j. KRPT-[illegible]-2026-070206
pro potřeby: [illegible]

17 -09- 2026

[redacted]

Předběžný souhlas
Policie České republiky 12 -12- 2024
Městské ředitelství policie Ostrava
dopravní inspektorát
Výstavní č. 117/55
703 00 Ostrava

por. Bc. Pavel [redacted]

LEGENDA :

P 2 STÁVAJÍCÍ SVISLÉ DOPRAVNÍ ZNAČENÍ

A 15 NAVRŽENÉ SVISLÉ PŘECHODNÉ DOPRAVNÍ ZNAČENÍ

P 2 ZRUŠENÉ SVISLÉ DOPRAVNÍ ZNAČENÍ

POZNÁMKA :

STÁVAJÍCÍ DOPRAVNÍ ZNAČENÍ JE ZAKRESLENO V ROZSAHU NUTNÉM PRO NÁVRH.

Zodp. projektant	JIŘÍ BŘENEK		
Vypracoval	JIŘÍ BŘENEK		
Kreslil	JIŘÍ BŘENEK		
Kontrola	JIŘÍ BŘENEK		

Akce :
REKONSTRUKCE A ROZŠÍŘENÍ KANALIZACE NOVÁ BĚLÁ - II. ETAPA, 2. ČÁST - PŘECHODNÉ DOPRAVNÍ ZNAČENÍ

Příloha :
Ul. Želivského - uzavírka komunikace, 1. a 2. úsek, vzorový výkres

Jiří Břenek
projektová činnost
Na Obecní 1528/10, 700 30 Ostrava-Hrabůvka
IČ : 11550937 tel.: 737331962

Objednatel : STATUTÁRNÍ MĚSTO OSTRAVA
PROKEŠOVO NÁM. 8, 729 29 MORAVSKÁ OSTRAVA

Datum	Listopad, 2024	*Číslo* 8
Měřítko	1 : 1000	
Archivní číslo	272/2024	

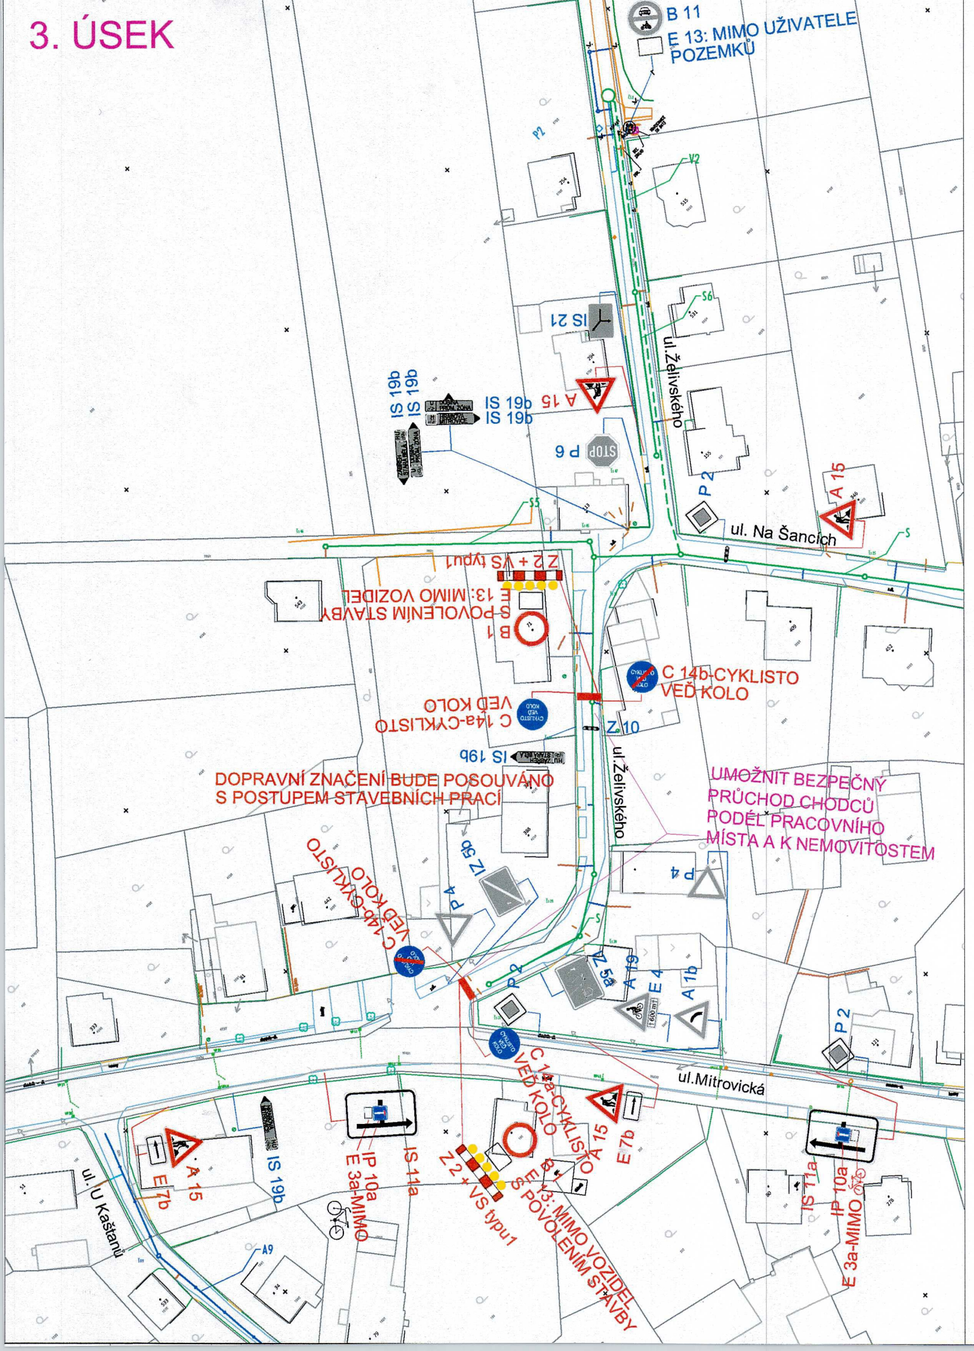

Mos Nová Bělá

[redacted]

17 -11- 2024

Stanovisko pracovní skupiny
OŘD při odboru dopravy MMO

Předběžný
SOUHLAS S NAVRŽENÝM
DOPRAVNÍM ZNAČENÍM

[redacted]

17 -09- 2026

SOUHLAS
DOPRAVN[redacted]

por. Mgr.
Lubomír Pokorný

Podepsal por. Mgr. Lubomír Pokorný
DN: cn=por. Mgr. Lubomír Pokorný, c=CZ, o=Krajské ředitelství policie Moravskoslezského kraje se sídlem v Ostravě, ou=Krajské ředitelství policie Moravskoslezského kraje
Datum: 2026.09.17 09:23:51 +02'00'

Policie České republiky
Městské ředitelství policie Ostrava
Dopravní inspektorát
Výstavní 117/55
703 00 OSTRAVA
17. 09. 2026
Odsouhlasená příloha
k č. j. KRPT- 312[illegible]-2026-070706
pro potřeby: [illegible]

po[redacted]

Předběžný souhlas

Policie České republiky 12 -12- 2024
Městské ředitelství policie Ostrava
[illegible]opravní inspektorát
[illegible]ýstavní č. 117/55
703 00 Ostrava

por. Bc. Pavel P[redacted]
komis[illegible]

LEGENDA :

P 2 — STÁVAJÍCÍ SVISLÉ DOPRAVNÍ ZNAČENÍ

A 15 — NAVRŽENÉ SVISLÉ PŘECHODNÉ DOPRAVNÍ ZNAČENÍ

P 2 — ZRUŠENÉ SVISLÉ DOPRAVNÍ ZNAČENÍ

POZNÁMKA :

STÁVAJÍCÍ DOPRAVNÍ ZNAČENÍ JE ZAKRESLENO V ROZSAHU NUTNÉM PRO NÁVRH.

Zodp. projektant	JIŘÍ BŘENEK	[redacted]
Vypracoval	JIŘÍ BŘENEK	
Kreslil	JIŘÍ BŘENEK	
Kontrola	JIŘÍ BŘENEK	

Akce :
REKONSTRUKCE A ROZŠÍŘENÍ KANALIZACE NOVÁ BĚLÁ - II. ETAPA, 2. ČÁST - PŘECHODNÉ DOPRAVNÍ ZNAČENÍ

Příloha :
Ul. Želivského - uzavírka komunikace, 3. úsek, vzorový výkres

Jiří Břenek
projektová činnost
Na Obecní 1528/10, 700 30 Ostrava-Hrabůvka
IČ : 11550937 tel.: 737331962

Objednatel : STATUTÁRNÍ MĚSTO OSTRAVA
PROKEŠOVO NÁM. 8, 729 29 MORAVSKÁ OSTRAVA

Datum	Listopad, 2024	*Číslo* 9
Měřítko	1 : 1000	
Archivní číslo	272/2024	

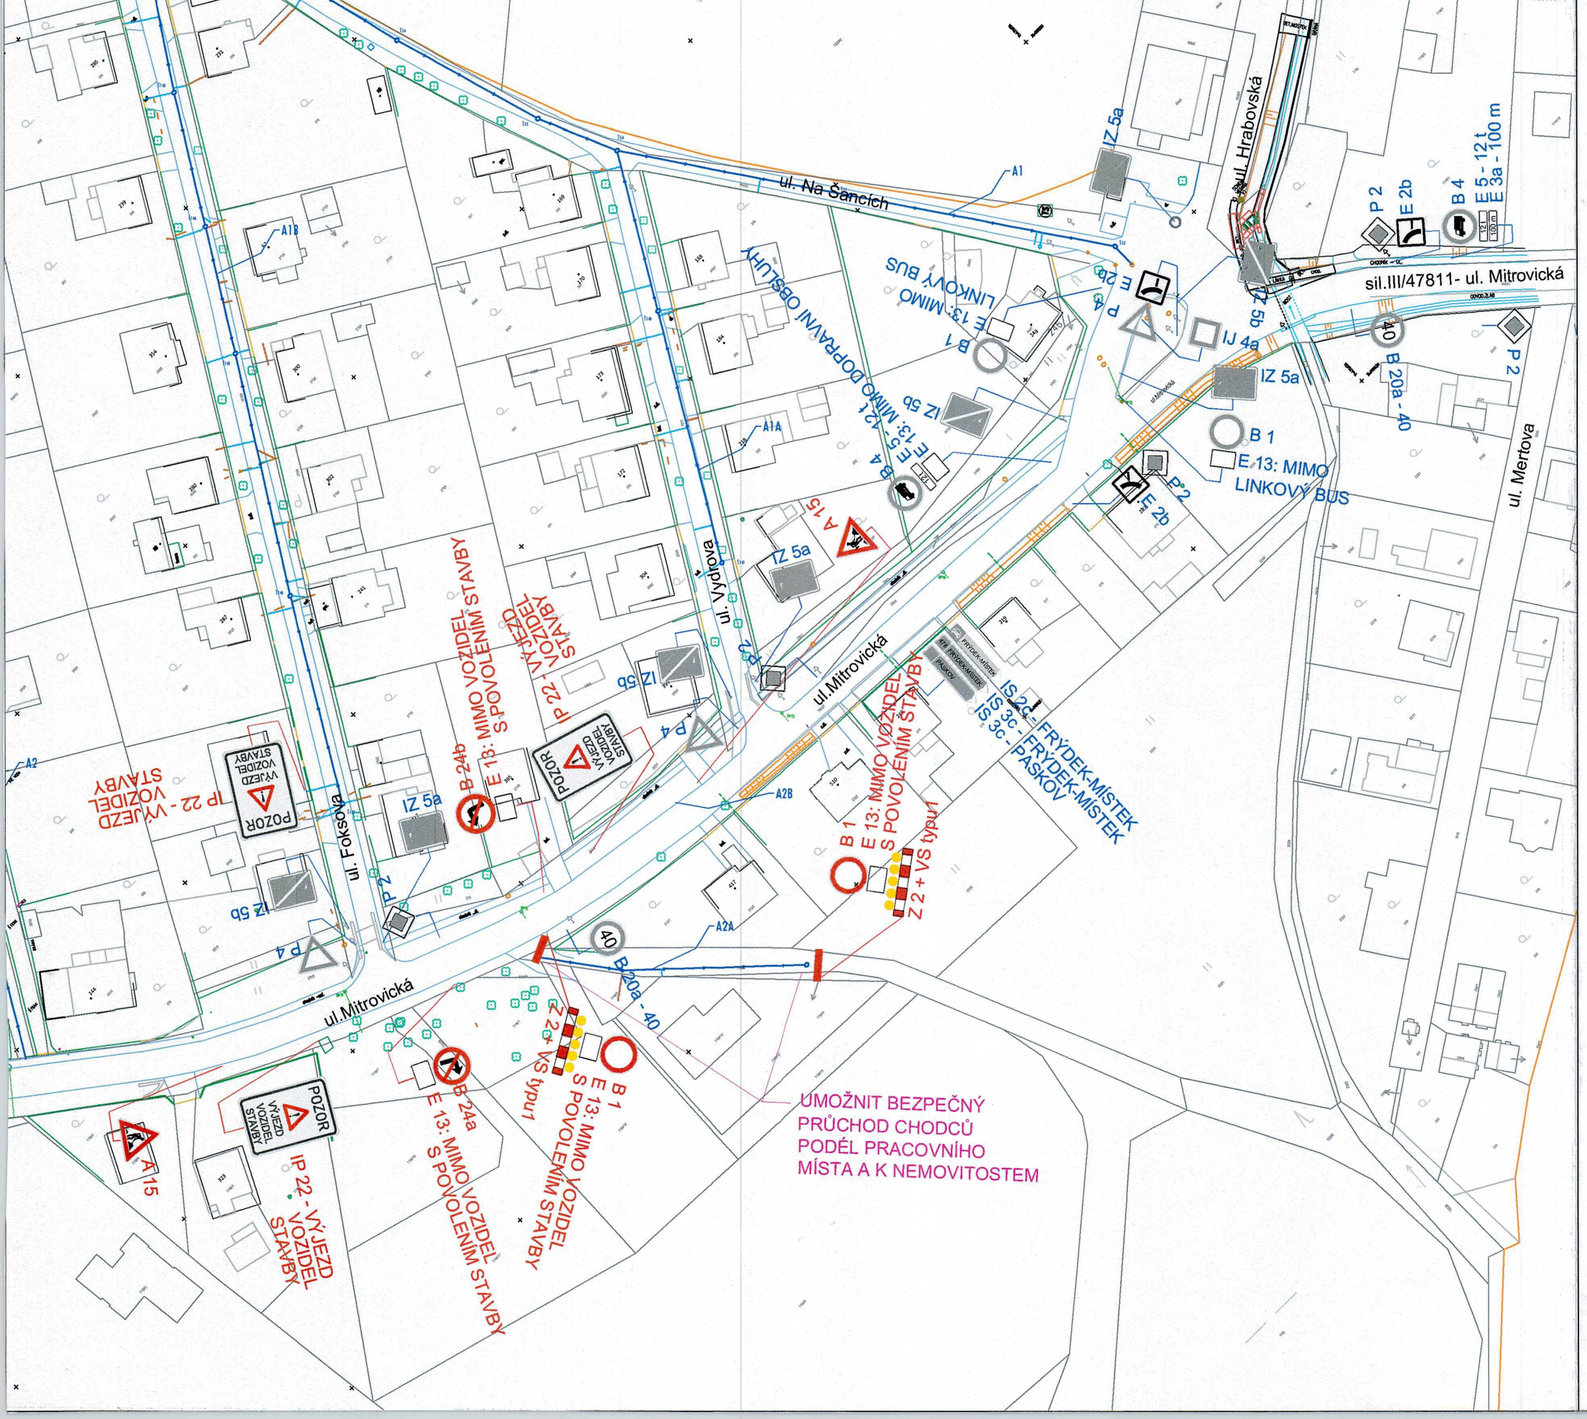


[redacted]

17 -11- 2024

[redacted]

Stanovisko pracovní skupiny
OŘD při odboru dopravy MMO

[redacted]

Předběžný
SOUHLAS S NAVRŽENÝM
DOPRAVNÍM ZNAČENÍM

[redacted]

17 -09- 2026

SOUHLAS S NAVRŽENÝM
DOPRAVNÍM ZNAČENÍM

por. Mgr.
Lubomír Pokorný

Podepsal por. Mgr. Lubomír Pokorný
DN: cn=por. Mgr. Lubomír Pokorný, c=CZ, o=Krajské ředitelství policie Moravskoslezského kraje se sídlem v Ostravě, ou=Krajské ředitelství policie Moravskoslezského kraje
Datum: 2026.09.17 09:22:29 +02'00'

Předběžný souhlas

12 -12- 2024

Policie České republiky
Městské ředitelství policie Ostrava
dopravní inspektorát
Výstavní č. 117/55
703 00 Ostrava

[redacted]

por. Bc. Pa
k

POLICIE ČR
Městské ředitelství
Dopravní inspektorát
Výstavní č. 55
703 49 Ostrava-Vítkovice
Odsouhlaseno dne: 17. 09. 2026
pod č.j.: KRPT-1125-25/ČJ-2026-070706
Vedoucí DI MŘ PČR Ostrava
Platnost do: 06/2028

Souhlas dle §25/6 a 7 zák. č. 104/95 Sb.
§24/1 a 2. 13/97 Sl.
§77/3 ; 78/3 z. 361/2000 Sl.

[redacted]

por. Bc. [redacted] ORNÝ
komisař

LEGENDA :

P 2 — STÁVAJÍCÍ SVISLÉ DOPRAVNÍ ZNAČENÍ

A 15 — NAVRŽENÉ SVISLÉ PŘECHODNÉ DOPRAVNÍ ZNAČENÍ

P 2 — ZRUŠENÉ SVISLÉ DOPRAVNÍ ZNAČENÍ

DI MŘ PČR Ostrava s předloženým návrhem souhlasí, neboť odpovídá obecným požadavkům BESIP

Stanovisko je platné pro 2 .. odsouhlasených příloh.

POZNÁMKA :

STÁVAJÍCÍ DOPRAVNÍ ZNAČENÍ JE ZAKRESLENO V ROZSAHU NUTNÉM PRO NÁVRH.

Zodp. projektant	JIŘÍ BŘENEK	[redacted]
Vypracoval	JIŘÍ BŘENEK	
Kreslil	JIŘÍ BŘENEK	
Kontrola	JIŘÍ BŘENEK	

Akce : REKONSTRUKCE A ROZŠÍŘENÍ KANALIZACE NOVÁ BĚLÁ - II. ETAPA, 2. ČÁST - PŘECHODNÉ DOPRAVNÍ ZNAČENÍ

Příloha : Ul. Mitrovická (MK) - uzavírka komunikace

Jiří Břenek
projektová činnost
Na Obecní 1528/10, 700 30 Ostrava-Hrabůvka
IČ : 11550937 tel.: 737331962

Objednatel : STATUTÁRNÍ MĚSTO OSTRAVA PROKEŠOVO NÁM. 8, 729 29 MORAVSKÁ OSTRAVA

Datum	Listopad, 2024	*Číslo* 2
Měřítko	1 : 1000	
Archivní číslo	272/2024	

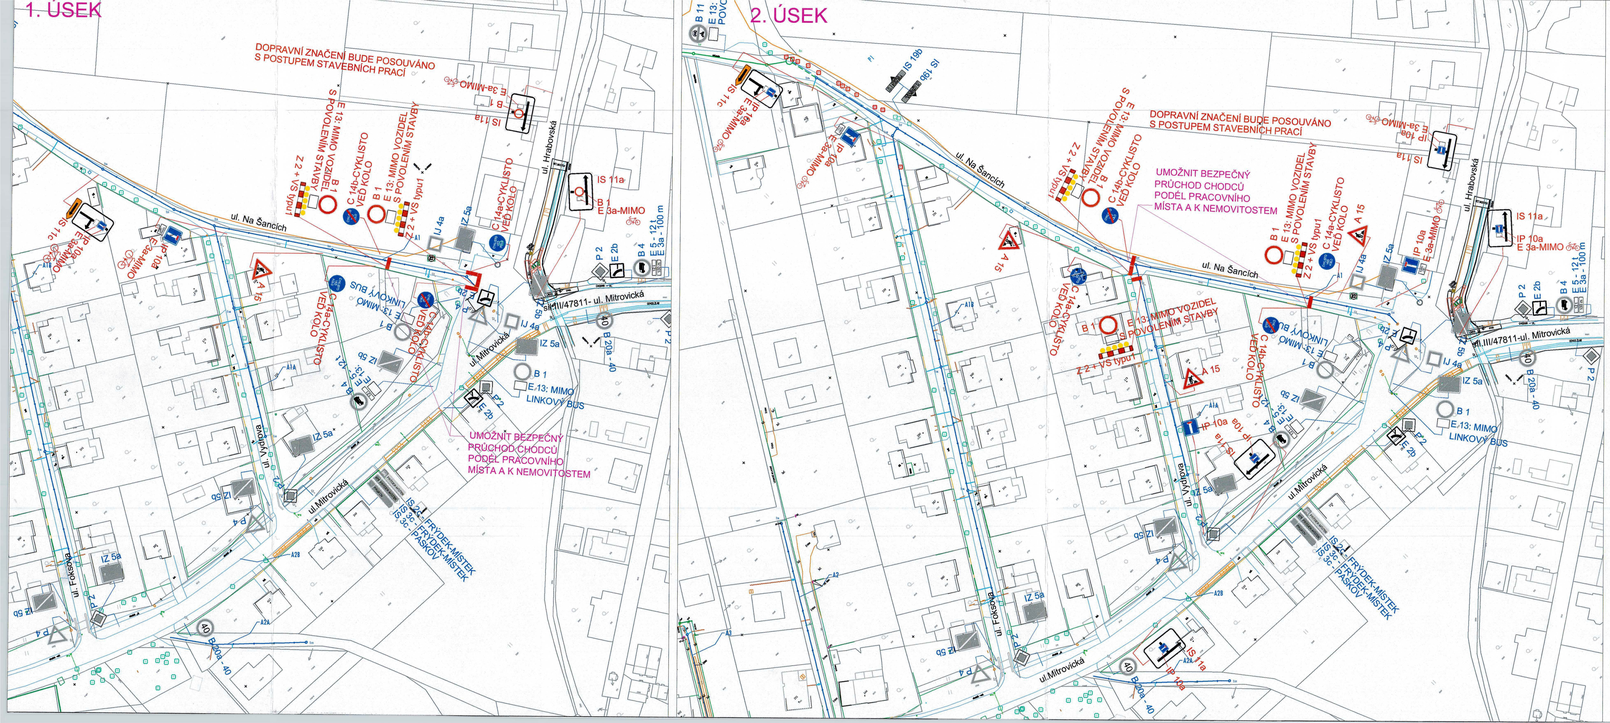

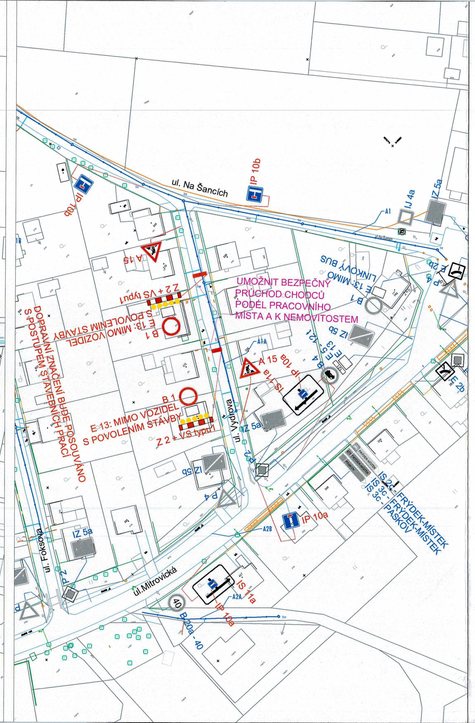

Mgr. Marie Bělá
[redacted]

17 -11- 2024

Stanoviště pracovní skupiny ORD při odboru dopravy MMO


17 -09- 2026

por. Mgr. Lubomír Pokorný

Policie České republiky
Městské ředitelství policie Ostrava
Dopravní inspekce
Výstavní č. 117/55
703 00 Ostrava
k č. j. KRPT-[redacted]-2026-0706OL
pro potřeby: [redacted]

17. 09. 2026

SOUHLAS S NAVRŽENÝM DOPRAVNÍM ZNAČENÍM

[redacted]


12 -12- 2024

Policie České republiky
Městské ředitelství policie Ostrava
dopravní inspektorát
Výstavní č. 117/55
703 00 Ostrava

por. Bc. Pavel P[redacted]
komisař

LEGENDA :

P 2 — STÁVAJÍCÍ SVISLÉ DOPRAVNÍ ZNAČENÍ

A 15 — NAVRŽENÉ SVISLÉ PŘECHODNÉ DOPRAVNÍ ZNAČENÍ

P 2 — ZRUŠENÉ SVISLÉ DOPRAVNÍ ZNAČENÍ

POZNÁMKA :

STÁVAJÍCÍ DOPRAVNÍ ZNAČENÍ JE ZAKRESLENO V ROZSAHU NUTNÉM PRO NÁVRH.

Zodp. projektant	JIŘÍ BŘENEK	[redacted]	Jiří Břenek projektová činnost Na Obecní 1528/10, 700 30 Ostrava-Hrabůvka IČ : 11550937 tel.: 737331962
Vypracoval	JIŘÍ BŘENEK		
Kreslil	JIŘÍ BŘENEK		
Kontrola	JIŘÍ BŘENEK		

Akce : REKONSTRUKCE A ROZŠÍŘENÍ KANALIZACE NOVÁ BĚLÁ - II. ETAPA, 2. ČÁST - PŘECHODNÉ DOPRAVNÍ ZNAČENÍ

Objednatel : STATUTÁRNÍ MĚSTO OSTRAVA, PROKEŠOVO NÁM. 8., 729 29 MORAVSKÁ OSTRAVA

Příloha :
Ul. Na Šancích - uzavírka komunikace, 1. a 2. úsek, vzorový výkres
Ul. Vydrova - uzavírka komunikace, vzorový výkres

Datum	Listopad, 2024	*Číslo* 3
Měřítko	1 : 1000	
Archivní číslo	272/2024	

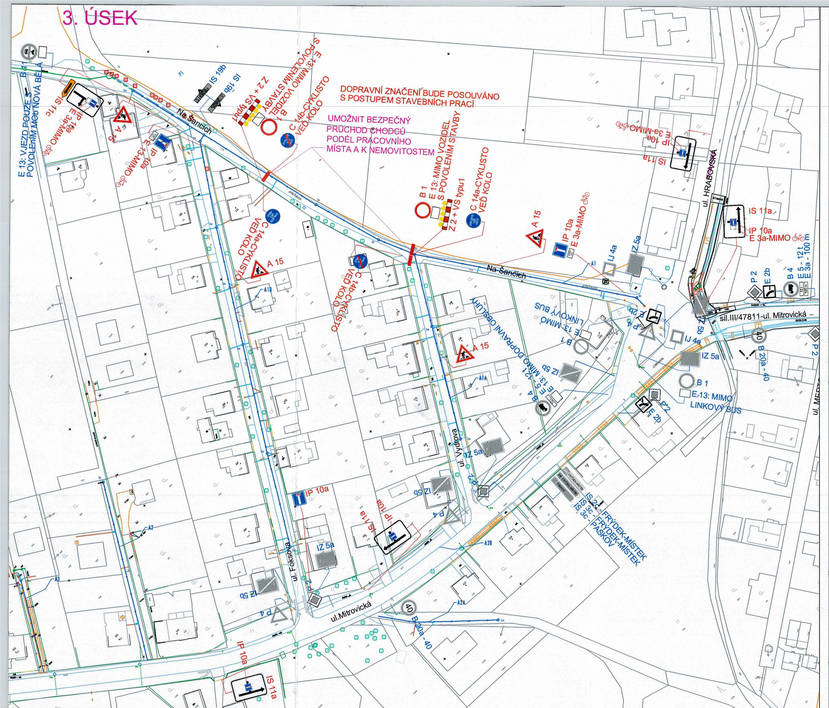
3. ÚSEK
DOPRAVNÍ ZNAČENÍ BUDE POSOUVÁNO S POSTUPEM STAVEBNÍCH PRACÍ
UMOŽNIT BEZPEČNÝ PRŮCHOD CHODCŮ PODÉL PRACOVNÍHO MÍSTA A K NEMOVITOSTEM
E 13: MIMO VOZIDEL S POVOLENÍM STAVBY
Z 2 + VS typu I
E 13: VJEZD POUZE S POVOLENÍM MOD NOVÁ BĚLÁ
ul. Na Šancích
ul. HRABOVSKÁ
ul. Mitrovická
ul. FOKSOVA
sil.III/47811-ul. MITROVICKÁ
E 13: MIMO LINKOVÝ BUS
E 13: MIMO LINKOVÝ BUS
E 13: MIMO LINKOVÝ BUS

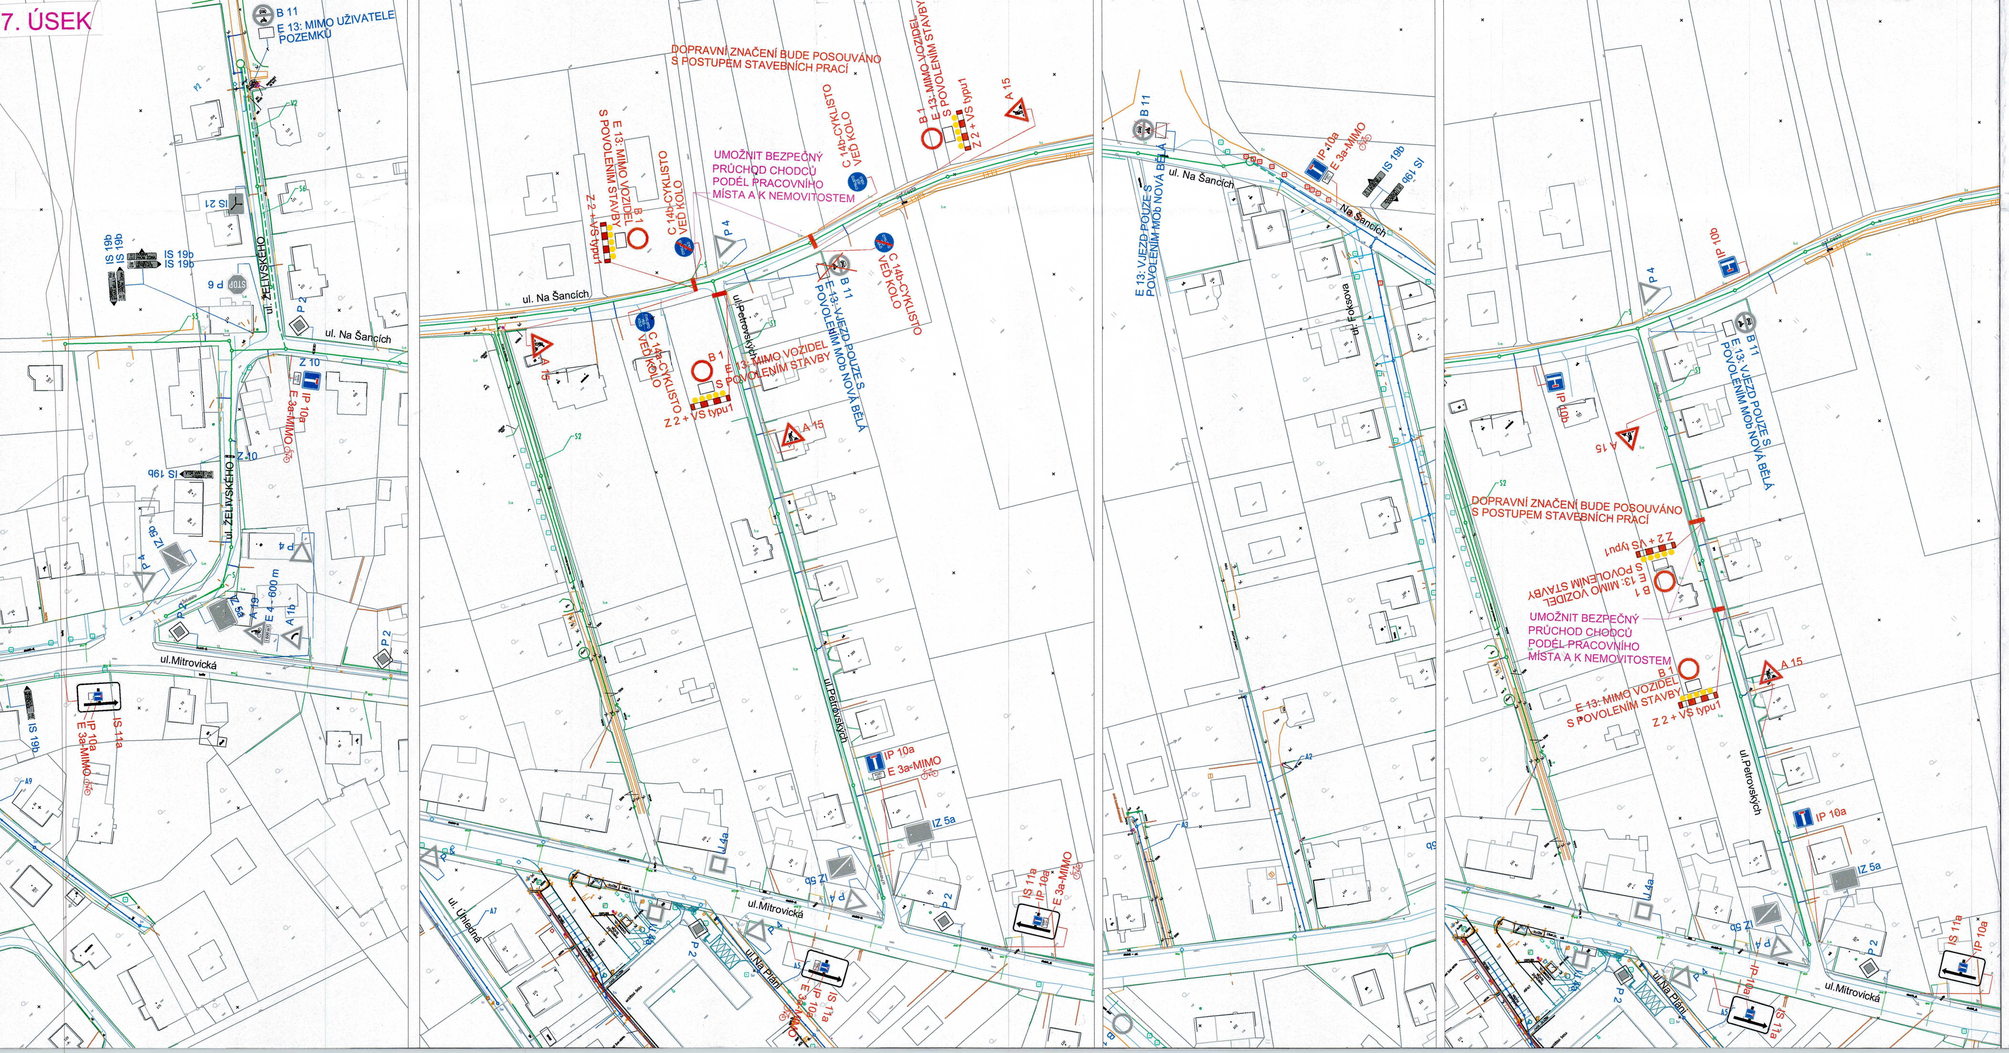

MoS Nová Bělá

[redacted]

12 -11- 2024

Stanovisko pracovní skupiny
ŘŘD při odboru dopravy MMO

Předběžný
SOUHLAS S NAVRŽENÝM
DOPRAVNÍM ZNAČENÍM

[redacted]

por. Mgr.
Lubomír Pokorný

Podepsal jsem Mgr. Lubomír Pokorný
DN: c=CZ, o=Česká republika - Policie ČR, ou=ŘŘ, serialNumber=Policie ČR, title=Ředitelství policie Moravskoslezského kraje se sídlem v Ostravě, cn=Mgr. Lubomír Pokorný
Datum: 2026.09.17 09:24:11 +02'00'

17 -09- 2026

[redacted]

SOUHLAS S NAVRŽENÝM
DOPRAVNÍM ZNAČENÍM

Policie České republiky
Městské ředitelství policie Ostrava
Dopravní inspektorát
Výstavní 135
703 00 OSTRAVA
17. 09. 2026
Odsouhlasená příloha
k č. j. KRPT-[redacted]
pro potřeby [redacted]

por. M[redacted]

[redacted]

Předběžný souhlas

Policie České republiky
Městské ředitelství policie Ostrava
dopravní inspektorát
Výstavní č. 117/55
703 00 Ostrava

12 -12- 2024

por. B[redacted]

LEGENDA :

P 2 STÁVAJÍCÍ SVISLÉ DOPRAVNÍ ZNAČENÍ

A 15 NAVRŽENÉ SVISLÉ PŘECHODNÉ DOPRAVNÍ ZNAČENÍ

P 2 ZRUŠENÉ SVISLÉ DOPRAVNÍ ZNAČENÍ

POZNÁMKA :

STÁVAJÍCÍ DOPRAVNÍ ZNAČENÍ JE ZAKRESLENO V ROZSAHU NUTNÉM PRO NÁVRH.

Zodp. projektant	JIŘÍ BŘENEK	
Vypracoval	JIŘÍ BŘENEK	
Kreslil	JIŘÍ BŘENEK	
Kontrola	JIŘÍ BŘENEK	

Akce :
REKONSTRUKCE A ROZŠÍŘENÍ KANALIZACE NOVÁ BĚLÁ - II. ETAPA, 2. ČÁST - PŘECHODNÉ DOPRAVNÍ ZNAČENÍ

Příloha :
Ul. Na Šancích - uzavírka komunikace, 7. úsek, vzorový výkres
Ul. Petrovských - uzavírka komunikace, vzorový výkres

Jiří Břenek
projektová činnost
Na Obecní 1528/10, 700 30 Ostrava-Hrabůvka
IČ : 11550937 tel.: 737331962

Objednatel : STATUTÁRNÍ MĚSTO OSTRAVA
PROKEŠOVO NÁM. 8, 729 29 MORAVSKÁ OSTRAVA

Datum	Listopad, 2024	*Číslo*	6
Měřítko	1 : 1000		
Archivní číslo	272/2024		

1. ÚSEK

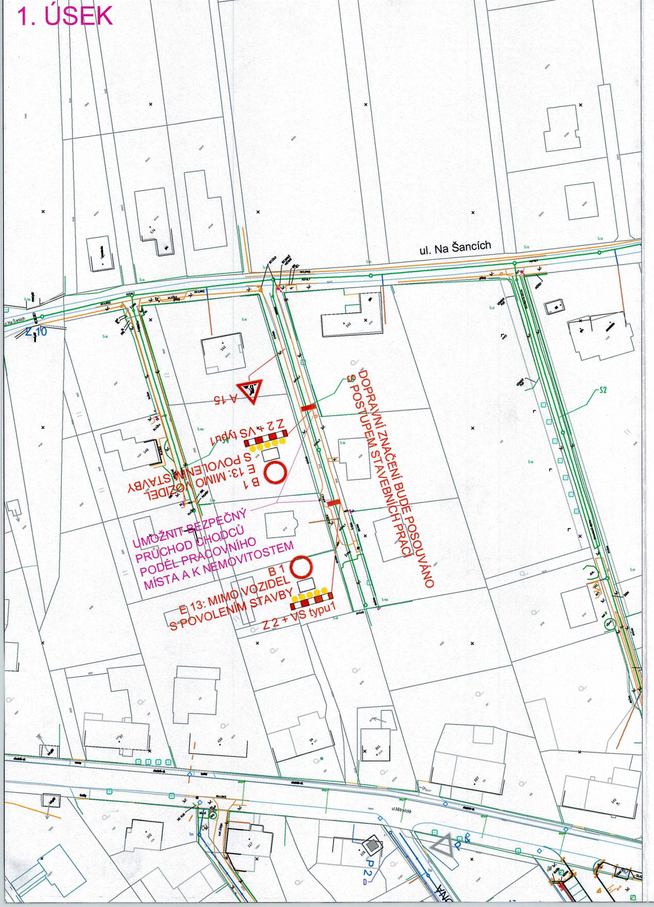

2. ÚSEK

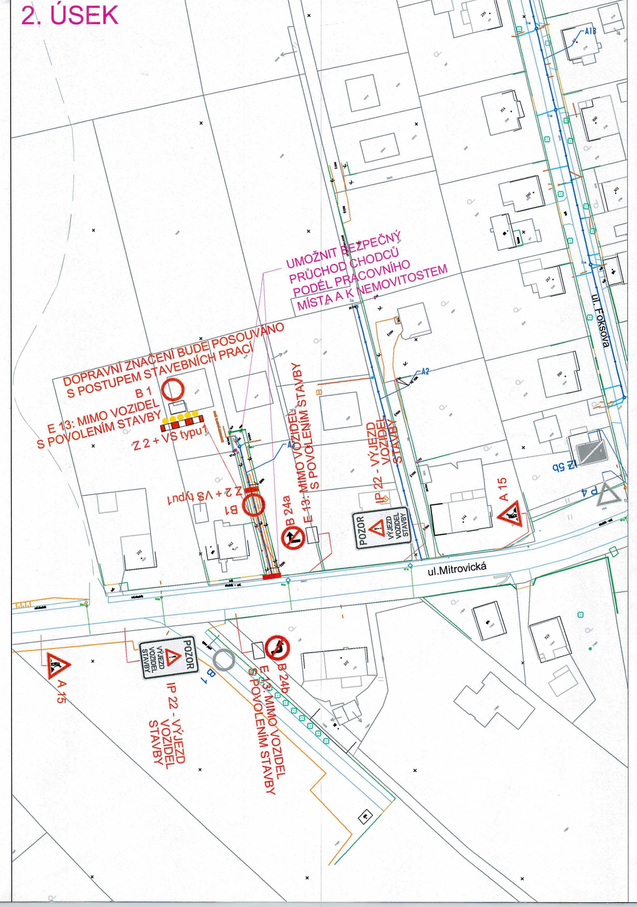

3. ÚSEK

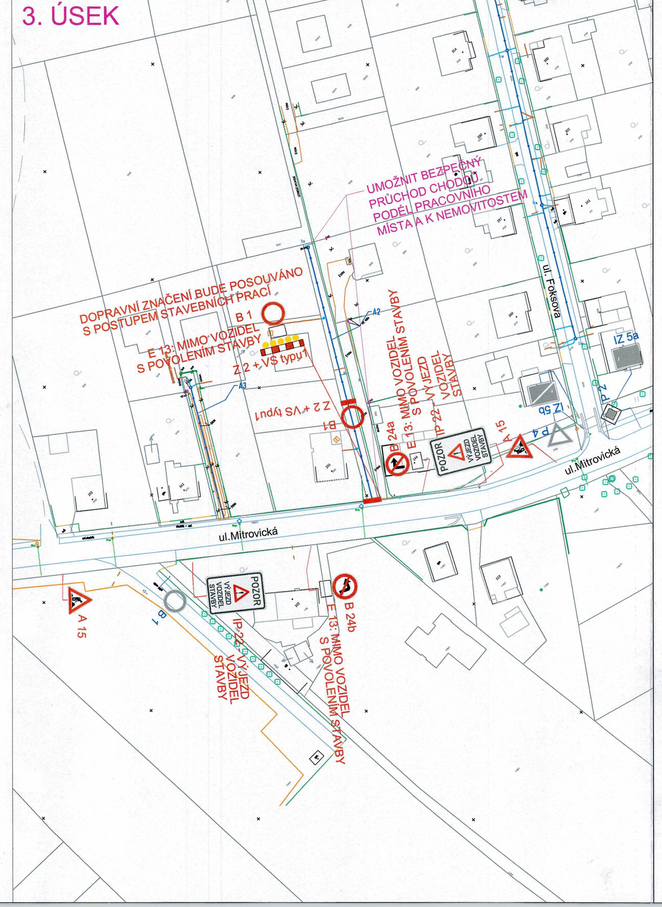

MoS Nová Bělá

[redacted]

por. Mgr.
Lubomír Pokorný

Podepsal por. Mgr. Lubomír Pokorný
Datum: 2026.09.17 09:34:42 +02'00'

17 -11- 2024

Stanovisko pracovní skupiny OŘD při odboru dopravy MMO

Převzato:

SOUHLAS S NAVRŽENÝM DOPRAVNÍM ZNAČENÍM

[redacted]

17 -09- 2026

SOUHLAS S NAVR
DOPRAVNÍM ZNA

Policie České republiky
Městské ředitelství policie Ostrava
Dopravní inspektorát
Výstavní 117/55
703 00 OSTRAVA
17. 09. 2026
Odsouhlasená příloha
k č. j. KRPT- 231/61-2026-088706
pro potřeby: § 77/6 z. 24/24 z. 10/24 Sb.
§ 77/6, 78/3 z. 361/2000 Sb.

por Mgr [redacted] Ý

Souhlas

Policie České republiky
Městské ředitelství policie Ostrava
Dopravní inspektorát
Výstavní č. 117/55
703 00 Ostrava

12 -12- 2026

por. Bc. Pa
ko

LEGENDA :

P 2 — STÁVAJÍCÍ SVISLÉ DOPRAVNÍ ZNAČENÍ

A 15 — NAVRŽENÉ SVISLÉ PŘECHODNÉ DOPRAVNÍ ZNAČENÍ

P 2 — ZRUŠENÉ SVISLÉ DOPRAVNÍ ZNAČENÍ

POZNÁMKA :

STÁVAJÍCÍ DOPRAVNÍ ZNAČENÍ JE ZAKRESLENO V ROZSAHU NUTNÉM PRO NÁVRH.

Zodp. projektant	JIŘÍ BŘENEK	[redacted]
Vypracoval	JIŘÍ BŘENEK	
Kreslil	JIŘÍ BŘENEK	
Kontrola	JIŘÍ BŘENEK	

Jiří Břenek
projektová činnost
Na Obecní 1528/10, 700 30 Ostrava-Hrabůvka
IČ : 11550937 tel.: 737331962

Akce :

REKONSTRUKCE A ROZŠÍŘENÍ KANALIZACE NOVÁ BĚLÁ - II. ETAPA, 2. ČÁST - PŘECHODNÉ DOPRAVNÍ ZNAČENÍ

Objednatel : STATUTÁRNÍ MĚSTO OSTRAVA PROKEŠOVO NÁM. 8, 729 29 MORAVSKÁ OSTRAVA

Příloha :

Uzavírky místních komunikací, vzorový výkres

Datum	Listopad, 2024	*Číslo* 10
Měřítko	1 : 1000	
Archivní číslo	272/2024	

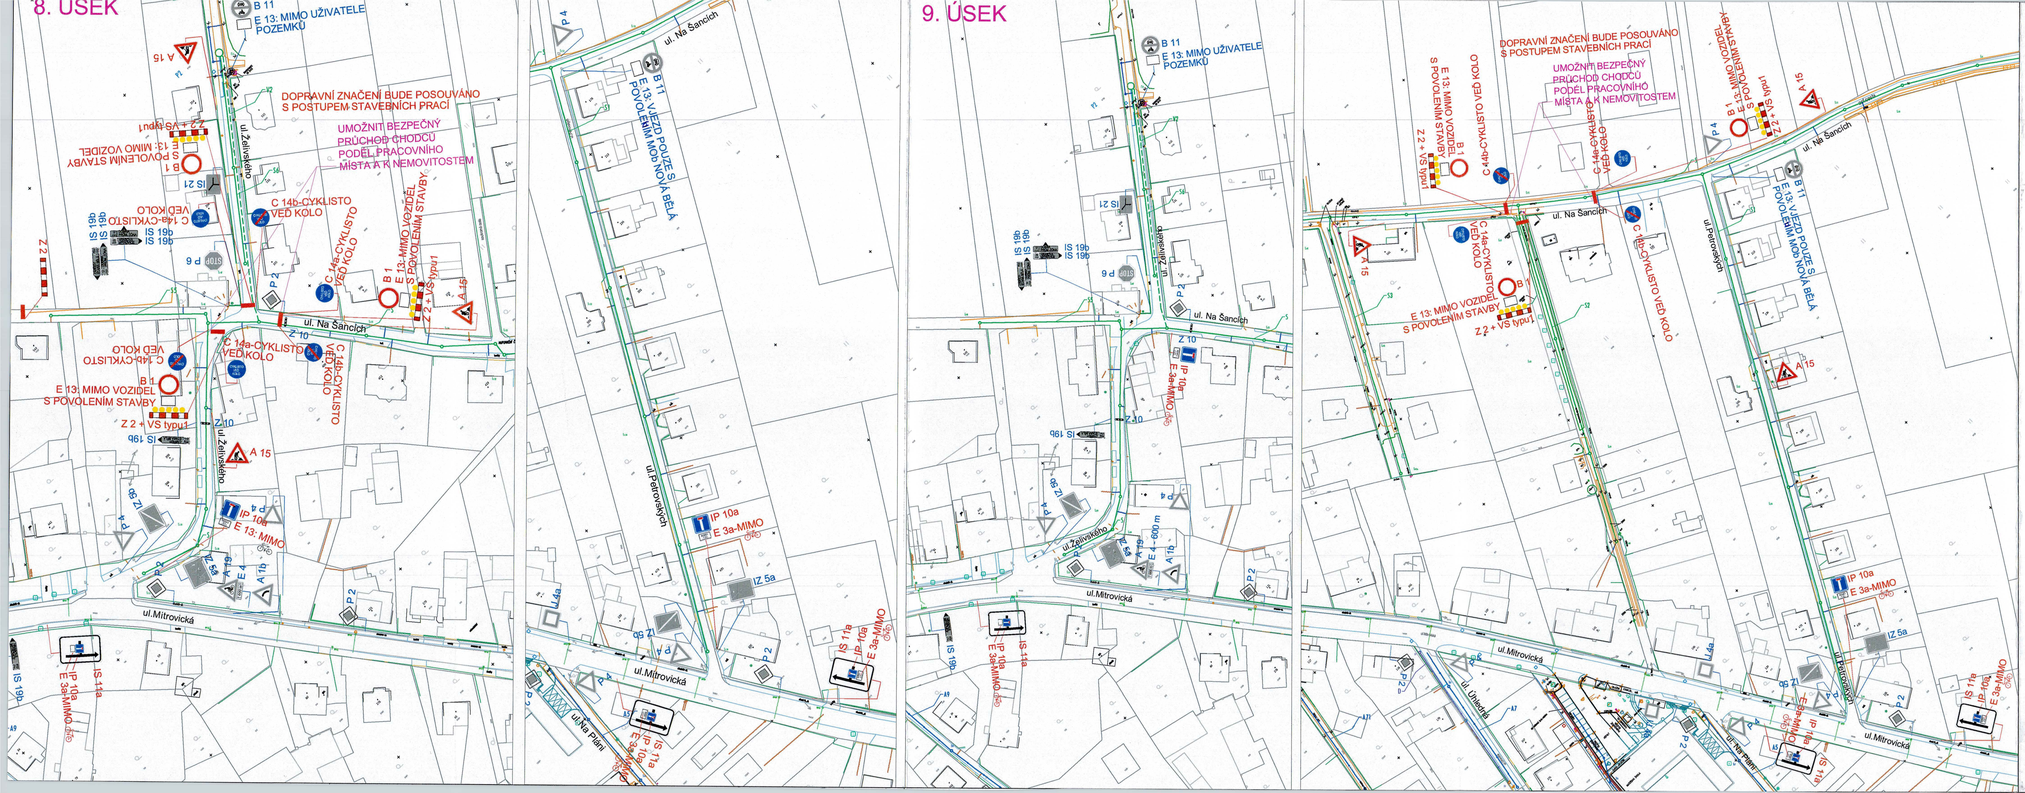

Mš Nová Bělá

12 -11- 2024

Stanovisko pracovní skupiny ŘĎD při odboru dopravy MMO

Připomínky SOUHLAS S NAVRŽENÝM DOPRAVNÍM ZNAČENÍM

por. Mgr. Lubomír Pokorný

Policie České republiky
Městská ředitelství policie Ostrava
Dopravní inspektorát
Výstavní 117/35
703 00 OSTRAVA

17. 09. 2026

Odsouhlasená příloha
k č. j. KRPT-[redacted]
pro potřeby [redacted]

17 -09- 2026

Předběžný souhlas

12 -12- 2024

Policie České republiky
Městská ředitelství policie Ostrava
dopravní inspektorát
Výstavní 2,
703 00 Ostrava

por. Bc. [redacted]

LEGENDA :

- P 2 — STÁVAJÍCÍ SVISLÉ DOPRAVNÍ ZNAČENÍ
- A 15 — NAVRŽENÉ SVISLÉ PŘECHODNÉ DOPRAVNÍ ZNAČENÍ
- P 2 — ZRUŠENÉ SVISLÉ DOPRAVNÍ ZNAČENÍ

POZNÁMKA :

STÁVAJÍCÍ DOPRAVNÍ ZNAČENÍ JE ZAKRESLENO V ROZSAHU NUTNÉM PRO NÁVRH.

Zodp. projektant	JIŘÍ BŘENEK		[redacted]
Vypracoval	JIŘÍ BŘENEK		
Kreslil	JIŘÍ BŘENEK		
Kontrola	JIŘÍ BŘENEK		

Akce :
REKONSTRUKCE A ROZŠÍŘENÍ KANALIZACE NOVÁ BĚLÁ - II. ETAPA, 2. ČÁST - PŘECHODNÉ DOPRAVNÍ ZNAČENÍ

Příloha :
Ul. Na Šancích - uzavírka komunikace, 8. a 9. úsek, vzorový výkres

Jiří Břenek
projektová činnost
Na Obecní 1528/10, 700 30 Ostrava-Hrabůvka
IČ : 11550937 tel.: 737331962

Objednatel : STATUTÁRNÍ MĚSTO OSTRAVA
PROKEŠOVO NÁM. 8, 729 29 MORAVSKÁ OSTRAVA

Datum	Listopad, 2024	*Číslo* 7
Měřítko	1 : 1000	
Archivní číslo	272/2024	