Magistrát města Ostravy
odbor dopravy

smoves9b002baf

Vaše značka:
Ze dne: Rozdělovník
Č. j.: SMO/804387/26/OD/pro
Sp. zn.: S-SMO/734233/26/OD/3

Vyřizuje: Ing. Tomáš Procházka
Telefon: 599 442 390
E-mail: tomas.prochazka@ostrava.cz

Datum: 25.11.2026

V E Ř E J N Á V Y H L Á Š K A

Oprava chodníku podél vozovky ul. Novoveské v Ostravě – Mar. Horách

---

Opatření obecné povahy
podle §§171-173 zákona č. 500/2004 Sb. správní řád, ve znění pozdějších předpisů a podle §77, odst. 5, zákona č. 361/2000 Sb. o provozu na pozemních komunikacích a změnách některých zákonů (zákon o silničním provozu), ve znění pozdějších předpisů

Příkaz o dopravním značení (dočasném)

Odbor dopravy Magistrátu města Ostravy podle §124, odst. 6, zákona č. 361/2000 Sb. ve znění pozdějších předpisů věcně příslušný a podle §1, zákona č. 314/2002 Sb. a §12, vyhlášky č. 346/2020 Sb. místně příslušný úřad obce s rozšířenou působností **stanoví** pro silnice II.-III. tř. a pro místní komunikace I.-II. tř. ve svém územním obvodu ve smyslu §77, zákona č. 361/2000 Sb. ve znění pozdějších předpisů, se souhlasem DI MŘ Policie ČR Ostrava č.j. KRPT-279905/ČJ-2026-070706 přechodnou úpravu silničního provozu takto:

Příkaz o dopravním značení č. ***7274 / 26***

Ul. Novoveská

Podmínky příkazu:
1. Příkaz bude proveden podle schválených příloh: **Ul. Novoveská -oprava chodníku, Přechodné dopravní značení (výkr. příl. č. 1, 2, 3, 4, zprac. Jioří Břenek, říjen 2026, 4x formát 3A4).**
2. Po uplynutí doby stanovené v bodě č. 6 příkazu bude dopr. značení a zařízení včetně změn v této souvislosti vyvolaných uvedeno do původ. stavu.
3. Dopravní značení a zařízení užité podle tohoto příkazu musí splňovat ustanovení §62, odst. 6, zákona č. 361/2000 Sb. ve znění pozdějších předpisů, musí být v souladu se zásadami pro

jeho provádění a umisťování, musí být celoreflexní a lze použít výhradně dopravní značky a zařízení schválené k užívání na pozem. komunikacích Ministerstvem dopravy a spojů ČR.

4. Značení instalované podle příkazu s výjimkou změn stávajících značek bude provedeno přenosným svislým dopravním značením na červenobíle pruhovaných nosičích, bude respektovat průjezdný (průchozí) profil a rovněž respektovat práva vlastníků objektů a nemovitostí na silničním pozemku i mimo něj. Bude rovněž staticky zabezpečeno a samotné nesmí tvořit překážku sil. prov.
5. Dopravní značení na silnicích II.-III. tř. a místních komunikacích I. a II. tř. dle tohoto příkazu bude realizováno výhradně až po převzetí dotčeného úseku komunikace k realizaci od vlastníka, resp. od jejího správce, po uvedení do původního stavu bude zajištěno předání zpět vlastníkovi (správci).
6. Termín realizace: **do 29. 11. 2026**
   Pokud opatření nenabude účinnosti do očekávaného data zahájení realizace, platí přednostně pro zahájení realizace pozdější datum nabytí účinnosti. Datum ukončení realizace se vlivem toho neprodlužuje!
7. Po dobu uvedenou v bodě č. 6 bude dopravní značení a zařízení udržováno ve stavu odpovídajícím tomuto příkazu a platným zásadám pro jeho provádění a po tuto dobu musí být současně osazeny dopravní značky a zařízení dle stanovení jiných úřadů na těch navazujících pozemních komunikacích, kde to příslušnost daná §77, zák. č. 361/2000 Sb. popř. dalšími předpisy vyžaduje a kde to vyplývá z přílohy.
8. Pro termín dle podm. č. 6 (po nabytí účinnosti) platí přednostně povolení ÚMOb Mariánské Hory a Hulváky jako příslušného silničního správ. úřadu vydané podle §25, zákona č. 13/1997 Sb. ve znění pozdějších předpisů pro zvl. užívání místní komunikace II. tř. ul. Novoveské.

Za splnění podmínek tohoto příkazu zodpovídá:
právnická osoba statutární město Ostrava, Městský obvod Mariánské Hory a Hulváky, IČO: 00845451, se sídlem Přemyslovců 224/63, 709 00 Ostrava - Mariánské Hory, zodpovědný pracovník: Ing. Vojtěch Potocký, tel.: 599 459 214.

Poučení:
Při nedodržení podmínek příkazu může být na základě ustanovení §42 a, b, zákona č. 13/1997 Sb., o pozemních komunikacích, ve znění pozdějších předpisů, postupováno vůči odpovědné osobě výzvou osoby pověřené výkonem státního dozoru a při zjištěném neplnění povinností daných uvedeným zákonem i uložením sankce silničním správním úřadem.. Tento příkaz o dopravním značení nenahrazuje povolení silničního správního orgánu k užívání komunikace jiným než obvyklým způsobem podle §25, zákona č. 13/1997 Sb., ve znění pozdějších předpisů, anebo k uzavírce podle §24 téhož zákona. Pokud výsledkem řízení ve věci uvedených povolení je odlišná organizace dopravy než odpovídá tomuto příkazu, jiná omezení sil. provozu a podobně, musí zodpovědná osoba zajistit změnu příkazu, kterým se značení pro danou akci stanoví, jinak je tento příkaz neplatný a oprávnění z něj vyplývající zanikají. Totéž platí, jestliže úřad příslušný pro navazující pozemní komunikace stanoví přechodnou úpravu v rozporu s tímto příkazem. Tento příkaz dále neřeší úpravy světelných signalizačních zařízení, úpravy vozovek, přemístění zastávek, problematiku kapacit křižovatek apod., což můžou být faktory jinak ovlivňující zvolenou organizaci dopravy, u které je stanovené dopravní značení jen jednou z podmínek zajištění silničního provozu. Zde stanovená přechodná úprava sil. provozu nenahrazuje dočasné zakázání nebo omezení stání nebo zastavení podle §19a zákona č. 13/1997 Sb. o pozemních komunikacích, ve znění pozdějších předpisů, a neopravňuje k odstranění silničního vozidla z pozemní komunikace ve smyslu §19b téhož zákona.

Odbor dopravy Magistrátu města Ostravy si vyhrazuje právo tento příkaz změnit, doplnit nebo zrušit, bude-li to veřejný zájem vyžadovat.

Odůvodnění:
Na žádost právnické osoby statutární město Ostrava, Městský obvod Mariánské Hory a Hulváky, IČO: 00845451, se sídlem Přemyslovců 224/63, 709 00 Ostrava - Mariánské Hory, byl projednán návrh na přechodné dopravní označení stavebních prací na opravě chodníku souběžného s vozovkou místní komunikace II. tř. ul. Novoveské v Ostravě – Mar. Horách v úseku od ul. Grmelova po ul. Švermova. Zde se bude vyskytovat po dobu provádění opravy pracovní místo v jednotlivých úsecích zvolených stavbou, v kterých bude místo pro pracovní vozidlo, prac. materiál apod. etapizace vyplývá z příloh a pracovní místo je ve všech přílohách dopravně označeno jako překážka v sil. provozu. Pracovní místo bude z hlediska sil. provozu oddělena od jízdního pruhu směrovacími deskami a příčnými zábranami, Vždy bude ponechána taková šířka vozovky podél stavby, aby byl v ul. Novoveské zachován obousměrný provozu. Je však potřeba vzít v potaz, že stanovením přechodné úpravy se neposuzuje oprávněnost rozsahu uplatňovaného omezení veřejného provozu a oprávněnost prováděné činnosti (viz poučení).

Situace se dále označí dopr. značením omezujícím nejv. dovolenou rychlost jízdy na 30 km/h a zakazujícím předjíždění, na pracovní místo bude upozorňovat výstražné dopr. značení. Podél pracovního místa mají být umístěny zmíněné směrovací desky. Navržené opatření se jeví jako proporcionální při porovnání požadovaného rozsahu činností, která má probíhat na vozovce místní komunikace Novoveská s přihlédnutím k poloze pracovního místa vůči vozovce v jednotlivých etapách prací a použitým dopr. značením a zařízením, jež limituje projíždějící řidiče v dotčeném úseku, a také dalším dopr. značením a zařízením avizujícím pracovní místo. Jestliže by nedošlo k navrženému omezení jízdy podél pracovního místa, mohla by být na jedné straně ohrožena bezpečnost pracovníků stavby, na druhé straně i samotných účastníků sil. provozu. Další dopr. značení a zařízení pak má pozitivní vliv na bezpečnost sil. provozu tím, že upozorňuje projíždějící řidiče na práce a vede je po ponechané části vozovky. V podm. č. 8 odkazuje na povolení zvl. užívání komunikace dle spec. právního předpisu. V dalších podmínkách stanovené úpravy je garantováno provedení dopr. značení ve shodě se správcem vozovky dotčené místní komunikace, kterým jsou Ostravské komunikace, a. s., a také provedení dopr. značek a zařízení ve shodě s technickými předpisy platnými pro daný obor činnosti na pozemních komunikacích.

V průběhu projednání bylo zjištěno, že navržené a doplněné přechodné opatření v silničním provozu odpovídá nutným potřebám informování všech dotčených účastníků sil. provozu a nutným potřebám zajištění bezpečnosti jejich pohybu po komunikacích v blízkosti stavby a současně že přechodná úprava je navržena k užití jen v takovém rozsahu a takovým způsobem, jak to nezbytně vyžaduje bezpečnost a plynulost provozu na pozemních komunikacích. Přechodné dopr. značení je navrženo podle vyhl. č. 294/2015 Sb. ve znění pozdějších předpisů, detailní umístění je patrné z výkresových příloh. Projednání s dotčenými orgány, zejména s MŘ Policie ČR Ostrava, Dopravní inspektorát, se uskutečnilo dne 19.10.2026 s kladným výsledkem.

Příloha:
-situační výkresy dle podmínky č. 1

Rozhodnutí o námitkách:

Podle ustanovení §77, odst. 5, zákona č. 361/2000 Sb. o provozu na pozemních komunikacích a změnách některých zákonů (zákon o silničním provozu), ve znění pozdějších předpisů, nedoručuje příslušný správní úřad návrh opatření obecné povahy a nevyzývá dotčené osoby k podání připomínek nebo námitek.

Poučení o odvolání:

Proti opatření obecné povahy nelze podat opravný prostředek (§173, odst. 2, zákona). Opatření obecné povahy podle §77, odst. 5, zákona č. 361/2000 Sb. o provozu na pozemních komunikacích a změnách některých zákonů (zákon o silničním provozu), ve znění pozdějších předpisů, nabývá účinnosti pátým dnem po vyvěšení.

"otisk úředního razítka"

Ing. Břetislav Glumbík
vedoucí odboru dopravy

-podepsáno elektronicky-

Rozdělovník (datovou schránkou):

1. Městský obvod Mariánské Hory a Hulváky, Přemyslovců 224/63, 709 00 Ostrava
2. Ostravské komunikace, a.s., Novoveská 25/1266, 709 00 Ostrava
3. MŘ Policie ČR - DI, Výstavní 55, 703 49 Ostrava

S žádostí o vystavení této veř. vyhlášky na dobu 15-ti dnů (datovou schránkou) :

4. ÚMOb Mariánské Hory a Hulváky

S žádostí o vystavení této veř. vyhlášky na dobu 15-ti dnů a zaslání potvrzení o době vyvěšení (datovou schránkou) :

5. MMO, odbor vnitřních věcí, odd. SIS -zde

Prokešovo nám. 8, 729 30 Ostrava
www.ostrava.cz
posta@ostrava.cz
IČ 00845451 **DIČ** CZ00845451
Číslo účtu 27-1649297309/0800
ID DS 5zubv7w



19 -10- 2026

Stanovisko pracovní skupiny OŘD při odboru dopravy MMO

SOUHLAS S NAVRŽENÝM DOPRAVNÍM ZNAČENÍM

Slouží jako podklad pro stanovení místní / přechodné úpravy SP

[redacted]

por. Mgr. Lubomír Pokorný

19 -10- 2026

Policie České republiky
Městské ředitelství policie Ostrava
Dopravní inspektorát
Výstavní 117/55
703 00 OSTRAVA
Odsouhlasená příloha

por. [redacted]

LEGENDA :

P4 STÁVAJÍCÍ SVISLÉ DOPRAVNÍ ZNAČENÍ

A 15 NAVRŽENÉ SVISLÉ PŘECHODNÉ DOPRAVNÍ ZNAČENÍ

POZNÁMKA :

STÁVAJÍCÍ DOPRAVNÍ ZNAČENÍ JE ZAKRESLENO V ROZSAHU NUTNÉM PRO NÁVRH.

Zodp. projektant	JIŘÍ BŘENEK	[redacted]
Vypracoval	KAMILA BŘENKOVÁ	
Kreslil	KAMILA BŘENKOVÁ	
Kontrola	JIŘÍ BŘENEK	


Akce :
UL. NOVOVESKÁ-OPRAVA CHODNÍKU PŘECHODNÉ DOPRAVNÍ ZNAČENÍ

Kamila Břenková
Na Obecní 1528/10, 700 30 Ostrava-Hrabůvka
IČ : 05876443 tel.: 731158303

Objednatel : **SMO, úřad městského obvodu Mariánské Hory a Hulváky 709 00 Ostrava - Mariánské Hory**

Příloha :
Ul. Novoveská - usměrnění provozu, 2. úsek, vzorový výkres

Datum	Říjen, 2026	Číslo 2
Měřítko	1:500	
Archivní číslo	4/2026	

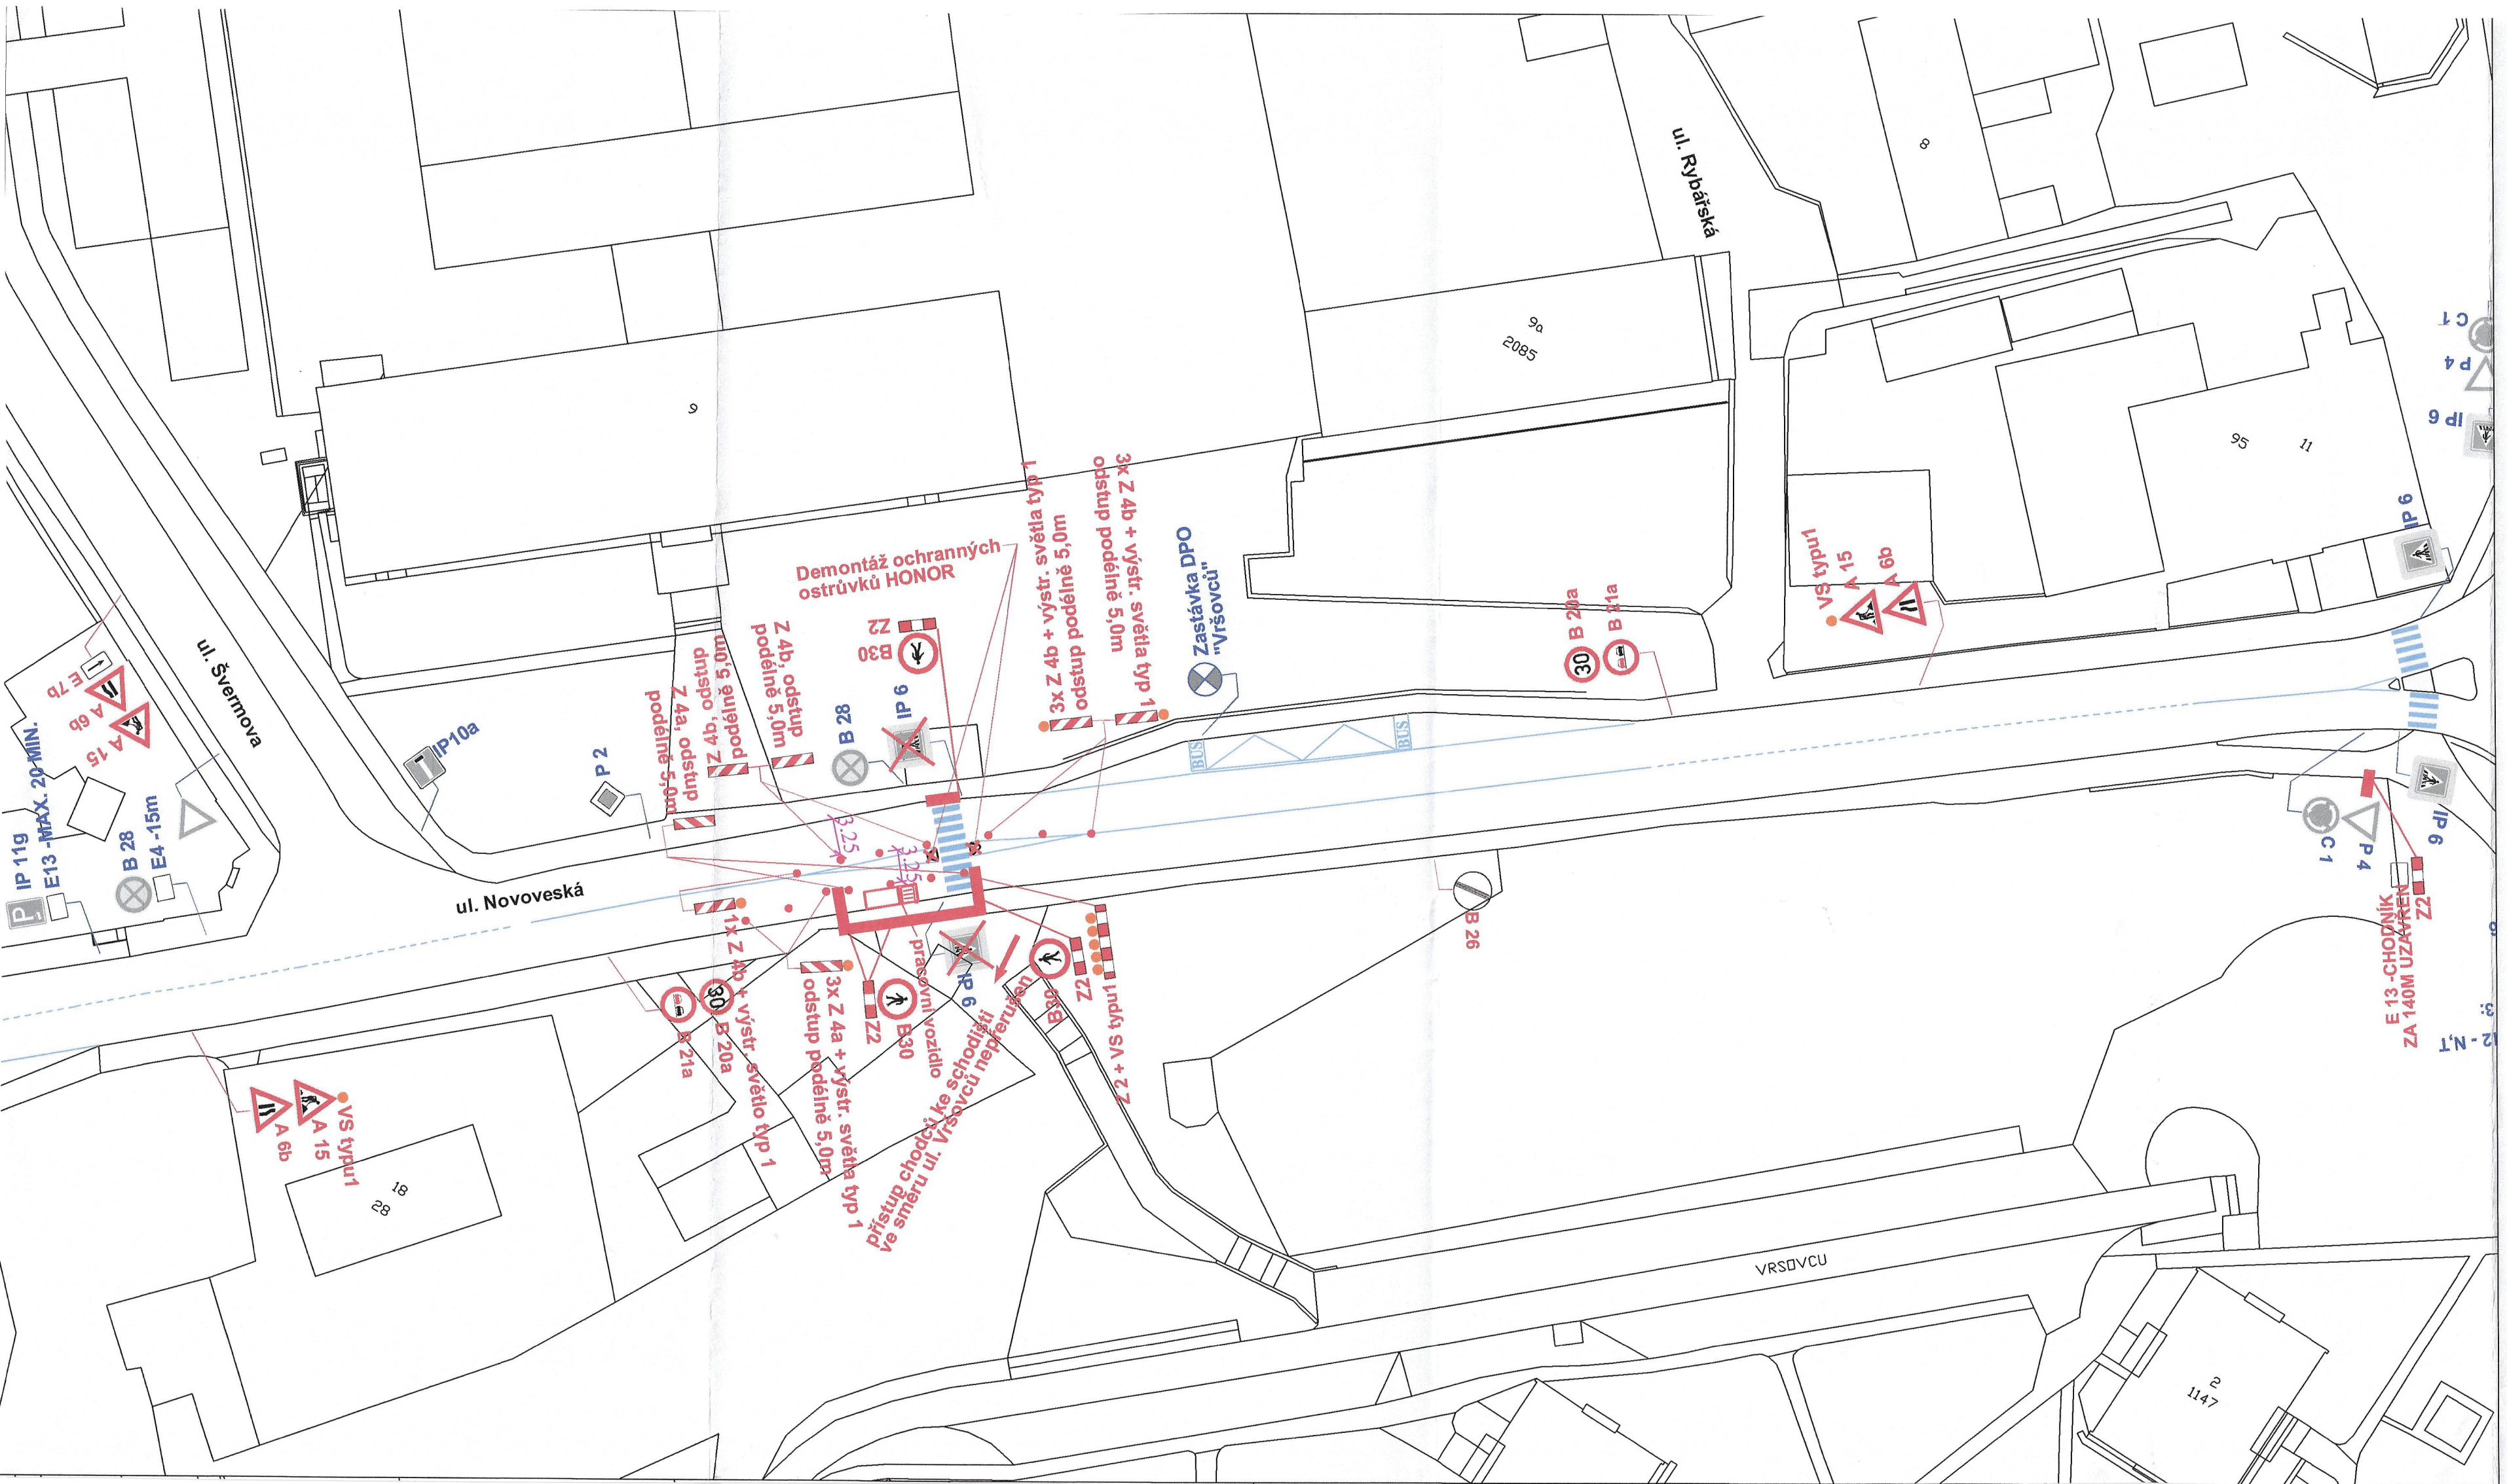

19 -10- 2026

Stanovisko pracovní skupiny OŘD při odboru dopravy MMO

SOUHLAS S NAVRŽENÝM DOPRAVNÍM ZNAČENÍM

Slouží jako podklad pro stanovení místní / přechodné úpravy SP

[redacted]

por. Mgr. Lubomír Pokorný

19 -10- 2026

Policie České republiky
Městské ředitelství policie Ostrava
Dopravní inspektorát
Výstavní 117/55
703 00 OSTRAVA
Odsouhlasená **příloha**

por. Bc [redacted]

LEGENDA :

P4 STÁVAJÍCÍ SVISLÉ DOPRAVNÍ ZNAČENÍ

A 15 NAVRŽENÉ SVISLÉ PŘECHODNÉ DOPRAVNÍ ZNAČENÍ

POZNÁMKA :

STÁVAJÍCÍ DOPRAVNÍ ZNAČENÍ JE ZAKRESLENO V ROZSAHU NUTNÉM PRO NÁVRH.

Zodp. projektant	JIŘÍ BŘENEK	[redacted]
Vypracoval	KAMILA BŘENKOVÁ	
Kreslil	KAMILA BŘENKOVÁ	
Kontrola	JIŘÍ BŘENEK	


Akce : **UL. NOVOVESKÁ-OPRAVA CHODNÍKU PŘECHODNÉ DOPRAVNÍ ZNAČENÍ**

Kamila Břenková
Na Obecní 1528/10, 700 30 Ostrava-Hrabůvka
IČ : 05876443 tel.: 731158303

Objednatel : **SMO, úřad městského obvodu Mariánské Hory a Hulváky**
709 00 Ostrava - Mariánské Hory

Příloha : **Ul. Novoveská - usměrnění provozu, 4. úsek**

Datum	**Říjen, 2026**	*Číslo* 4
Měřítko	**1:500**	
Archivní číslo	**4/2026**	

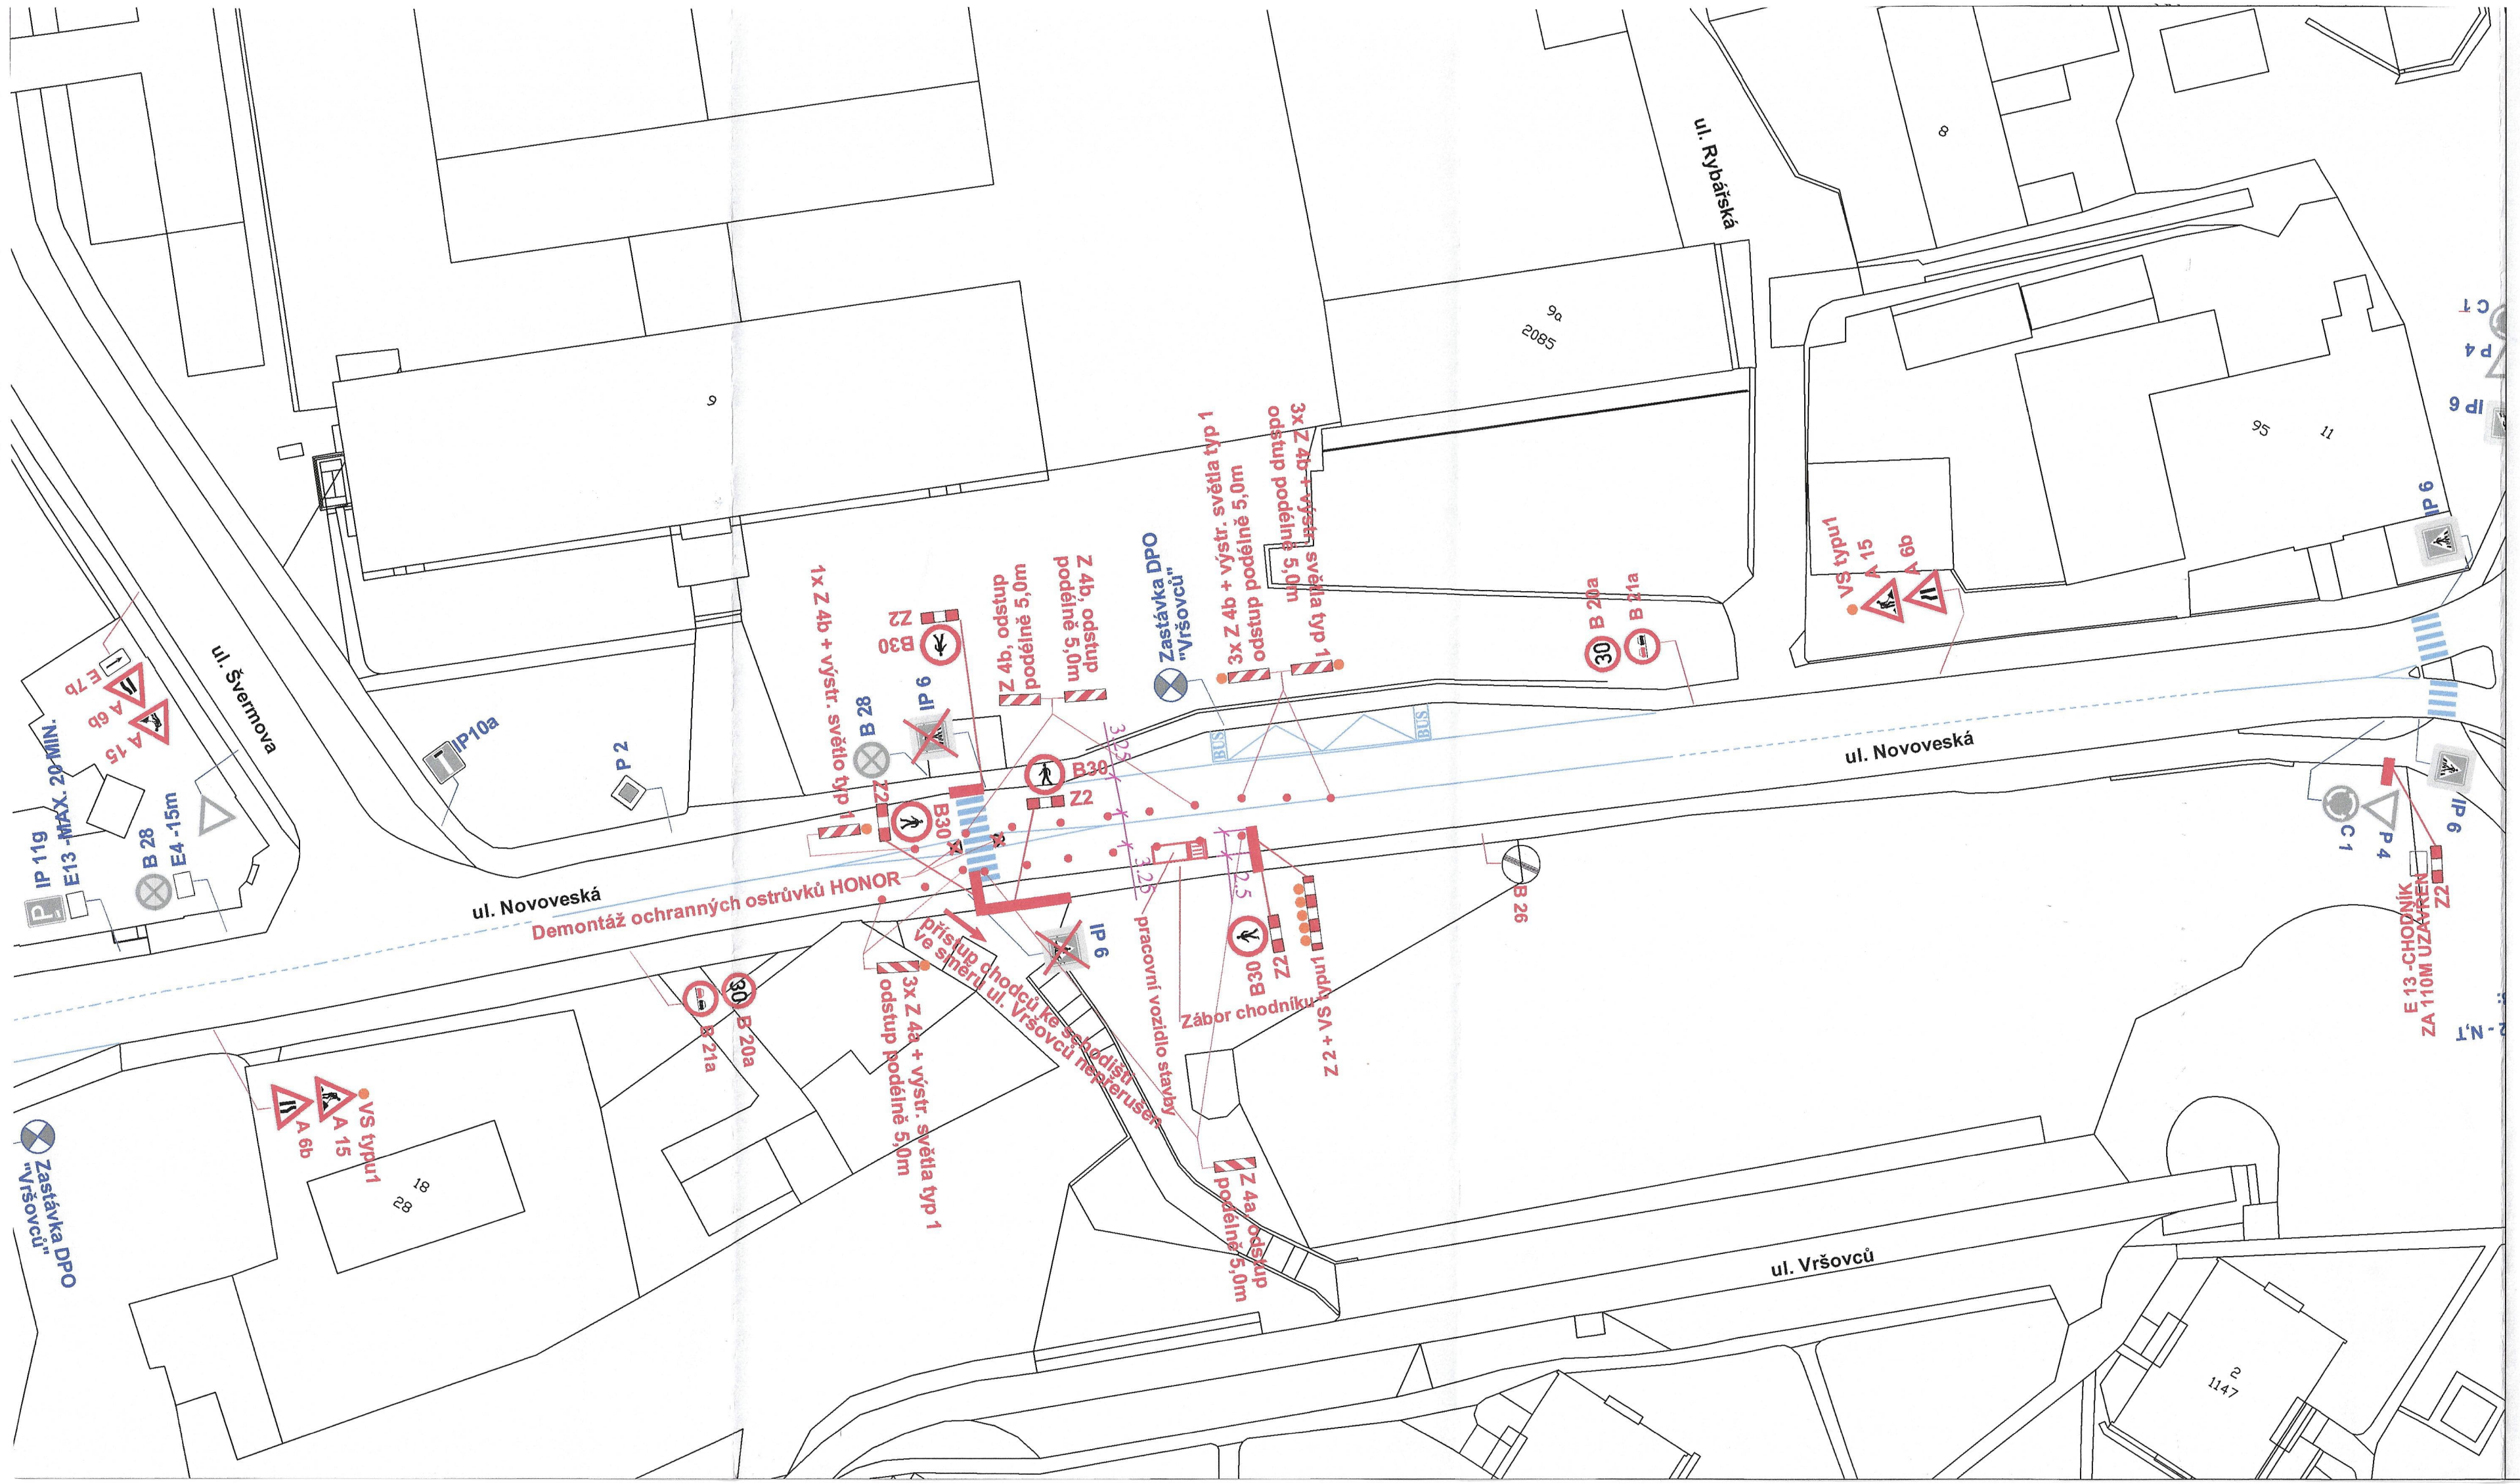

19 -10- 2026

Stanovisko pracovní skupiny OŘD při odboru dopravy MMO

SOUHLAS S NAVRŽENÝM DOPRAVNÍM ZNAČENÍM

Slouží jako podklad pro stanovení místní / přechodné úpravy SP

[redacted]

por. Mgr. Lubomír Pokorný

19 -10- 2026

Policie České republiky
Městské ředitelství policie Ostrava
Dopravní inspektorát
Vítkovská 117/55
703 00 OSTRAVA
Odsouhlasená příloha

[redacted]

LEGENDA :

P4 STÁVAJÍCÍ SVISLÉ DOPRAVNÍ ZNAČENÍ

A 15 NAVRŽENÉ SVISLÉ PŘECHODNÉ DOPRAVNÍ ZNAČENÍ

POZNÁMKA :

STÁVAJÍCÍ DOPRAVNÍ ZNAČENÍ JE ZAKRESLENO

V ROZSAHU NUTNÉM PRO NÁVRH.

Zodp. projektant	JIŘÍ BŘENEK	[redacted]
Vypracoval	KAMILA BŘENKOVÁ	
Kreslil	KAMILA BŘENKOVÁ	
Kontrola	JIŘÍ BŘENEK	

Akce :

UL. NOVOVESKÁ-OPRAVA CHODNÍKU PŘECHODNÉ DOPRAVNÍ ZNAČENÍ


Příloha :

Ul. Novoveská - usměrnění provozu, 3. úsek

Kamila Břenková
Na Obecní 1528/10, 700 30 Ostrava-Hrabůvka
IČ : 05876443 tel.: 731158303

Objednatel : **SMO, úřad městského obvodu Mariánské Hory a Hulváky 709 00 Ostrava - Mariánské Hory**

Datum	**Říjen, 2026**	Číslo **3**
Měřítko	**1:500**	
Archivní číslo	**4/2026**	

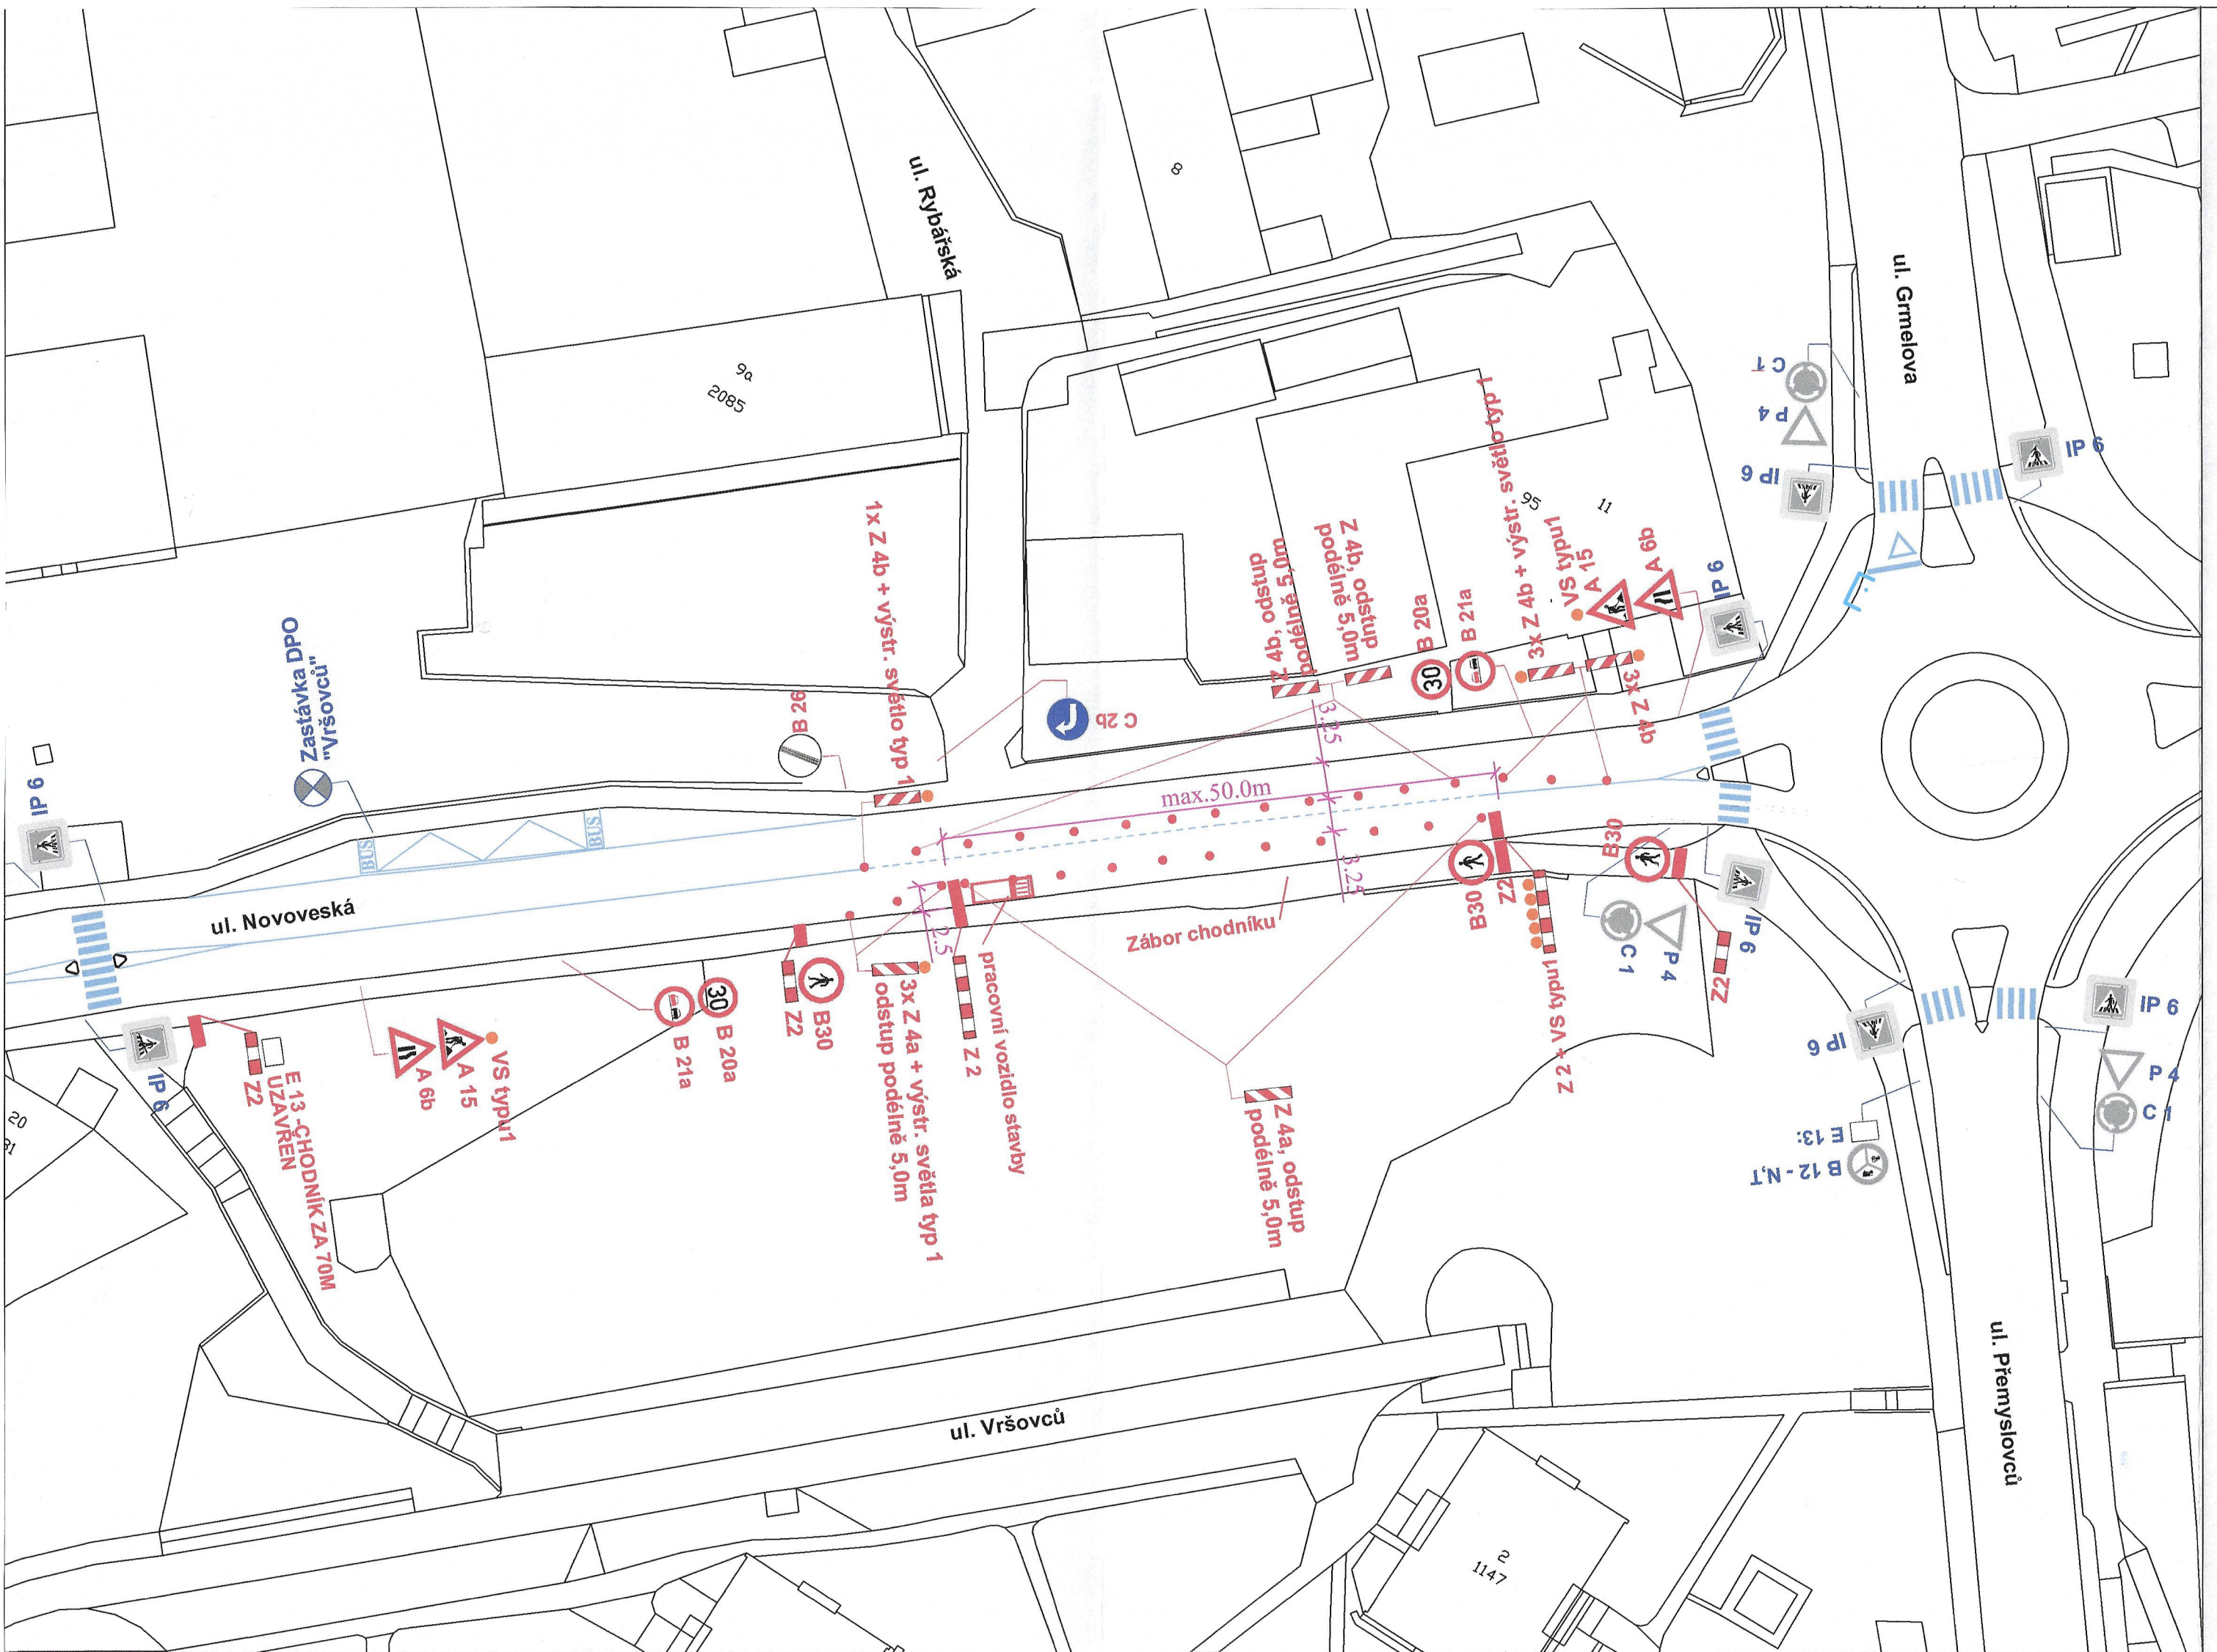

19 -10- 2026

Stanovisko pracovní skupiny OŘD při odboru dopravy MMO

SOUHLAS S NAVRŽENÝM DOPRAVNÍM ZNAČENÍM

Slouží jako podklad pro stanovení místní / přechodné úpravy SP

[redacted]

DI MŘ PČR Ostrava s předloženým návrhem souhlasí, neboť odpovídá obecným požadavkům BESIP

Stanovisko je platné pro 3 odsouhlasených příloh.

[redacted]

POLICIE ČR
Městské ředitelství
Dopravní inspektorát
Výstavní č. 55
703 40 Ostrava-Vítkovice

Odsouhlaseno dne: 19 -10- 2026
pod č.j.: KRPT - 279905/ČJ - 2026 - 070706
Vedoucí DI MŘ PČR Ostrava
Platnost omezena:
do: 10/2027 podpis:

por. Mgr. Lubomír Pokorný

npor. Bc. Kamil [redacted]

por. [redacted] AJACZ

...las dle § 77/26 zák. č. 361/2000 Sb.
S 25/60 2,5 z. č. 12/1994 Sb.

LEGENDA :

P4 STÁVAJÍCÍ SVISLÉ DOPRAVNÍ ZNAČENÍ

A 15 NAVRŽENÉ SVISLÉ PŘECHODNÉ DOPRAVNÍ ZNAČENÍ

POZNÁMKA :

STÁVAJÍCÍ DOPRAVNÍ ZNAČENÍ JE ZAKRESLENO

V ROZSAHU NUTNÉM PRO NÁVRH.

Zodp. projektant	JIŘÍ BŘENEK	[redacted]
Vypracoval	KAMILA BŘENKOVÁ	
Kreslil	KAMILA BŘENKOVÁ	
Kontrola	JIŘÍ BŘENEK	

Akce :
UL. NOVOVESKÁ-OPRAVA CHODNÍKU PŘECHODNÉ DOPRAVNÍ ZNAČENÍ

Příloha :
Ul. Novoveská - usměrnění provozu, 1. úsek, vzorový výkres

Kamila Břenková
Na Obecní 1528/10, 700 30 Ostrava-Hrabůvka
IČ : 05876443 tel.: 731158303

Objednatel : **SMO, úřad městského obvodu Mariánské Hory a Hulváky 709 00 Ostrava - Mariánské Hory**

Datum	Říjen, 2026	Číslo 1
Měřítko	1:500	
Archivní číslo	4/2026	