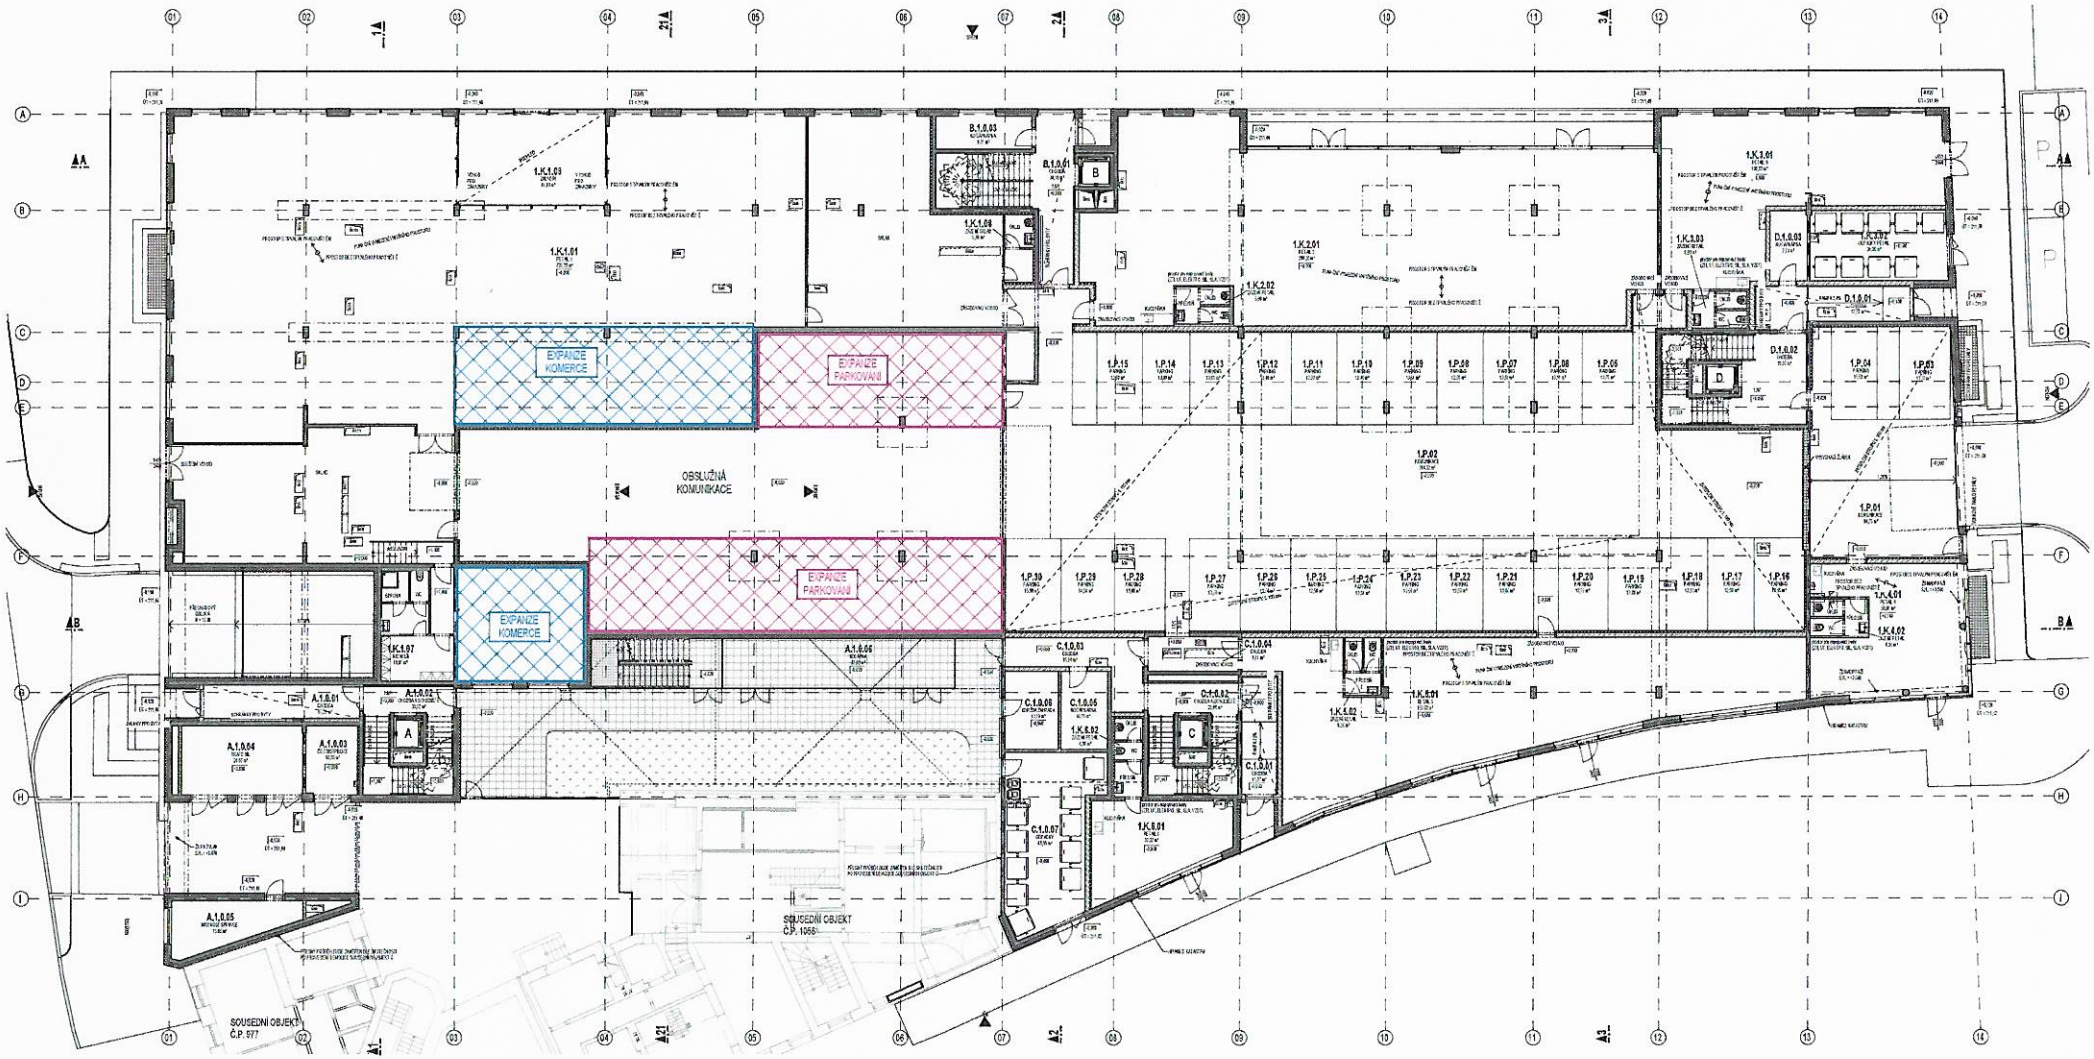

REZIDENCE STODOLNÍ

PŮDORYS 1NP	22.06.2023